


SITUACE DIO

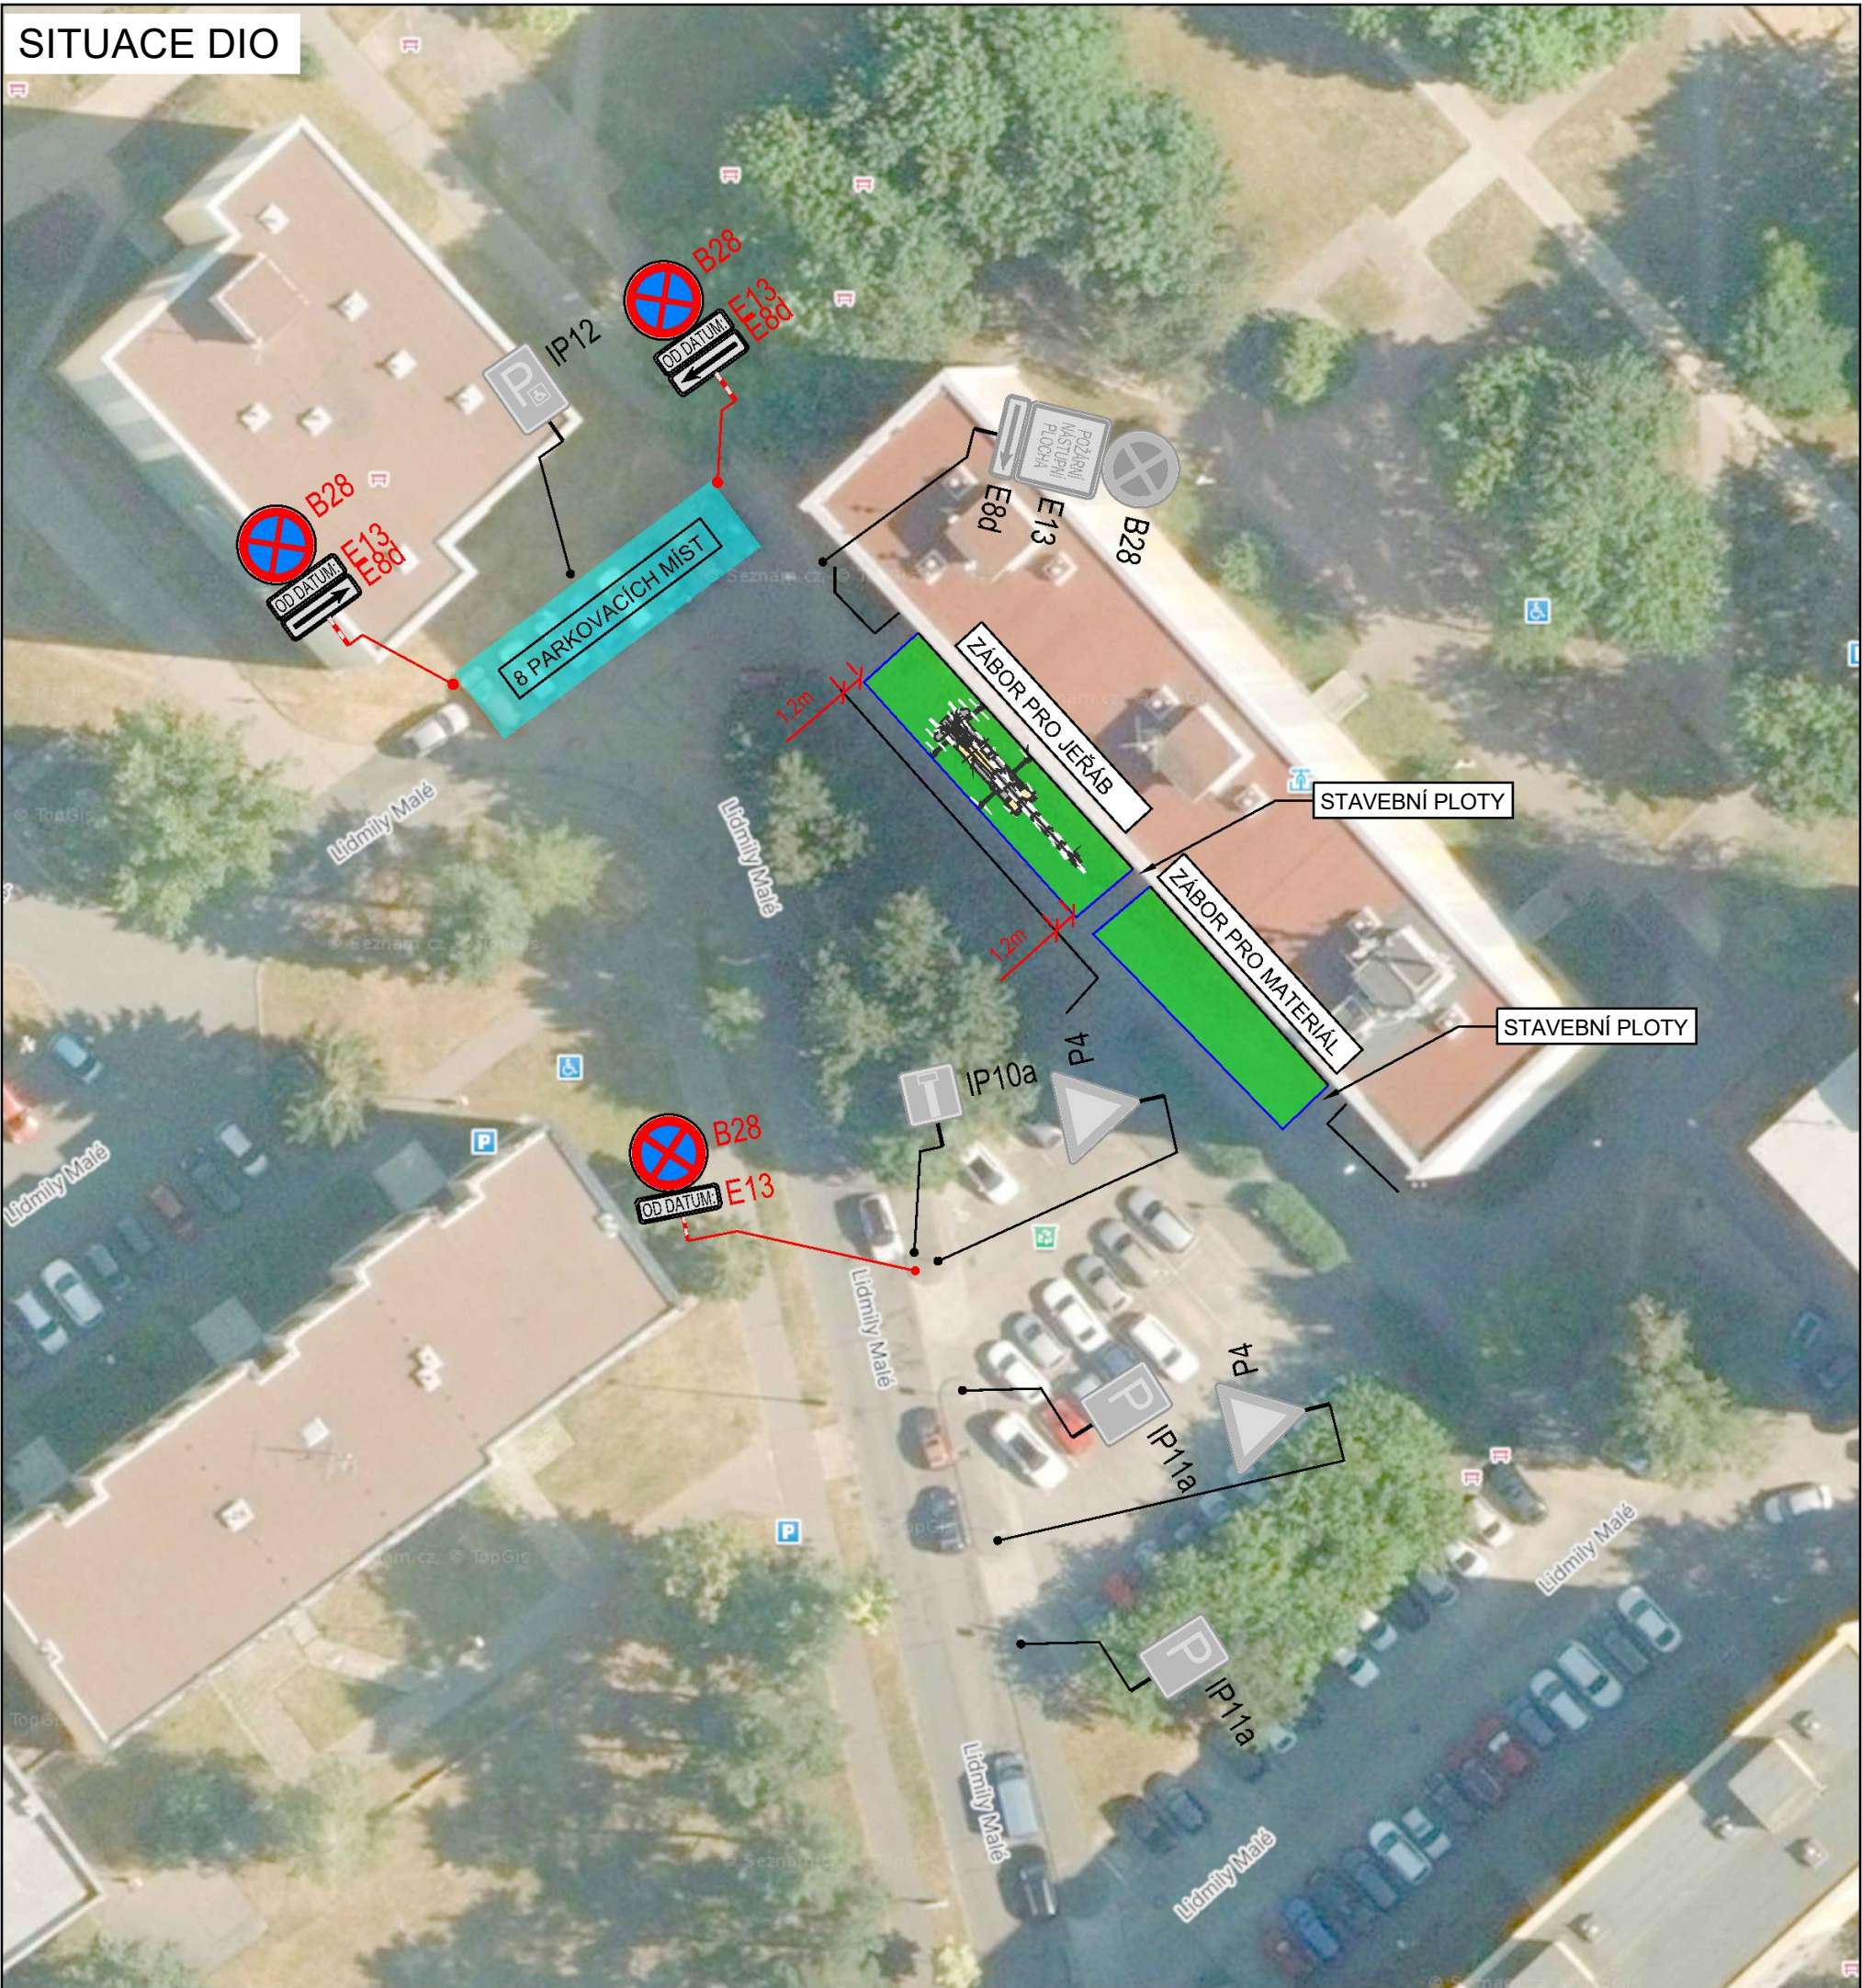

LEGENDA

B1

NAVRŽENÉ PŘECHODNÉ DOPRAVNÍ ZNAČENÍ

B1

TRVALÉ DOPRAVNÍ ZNAČENÍ


B1

TRVALÉ DOPRAVNÍ ZNAČENÍ DOČASNĚ ZNEPLATNĚNÉ

JERÁB

JERÁB

PLATNOST DOKUMENTACE		
V dne	V dne	V dne

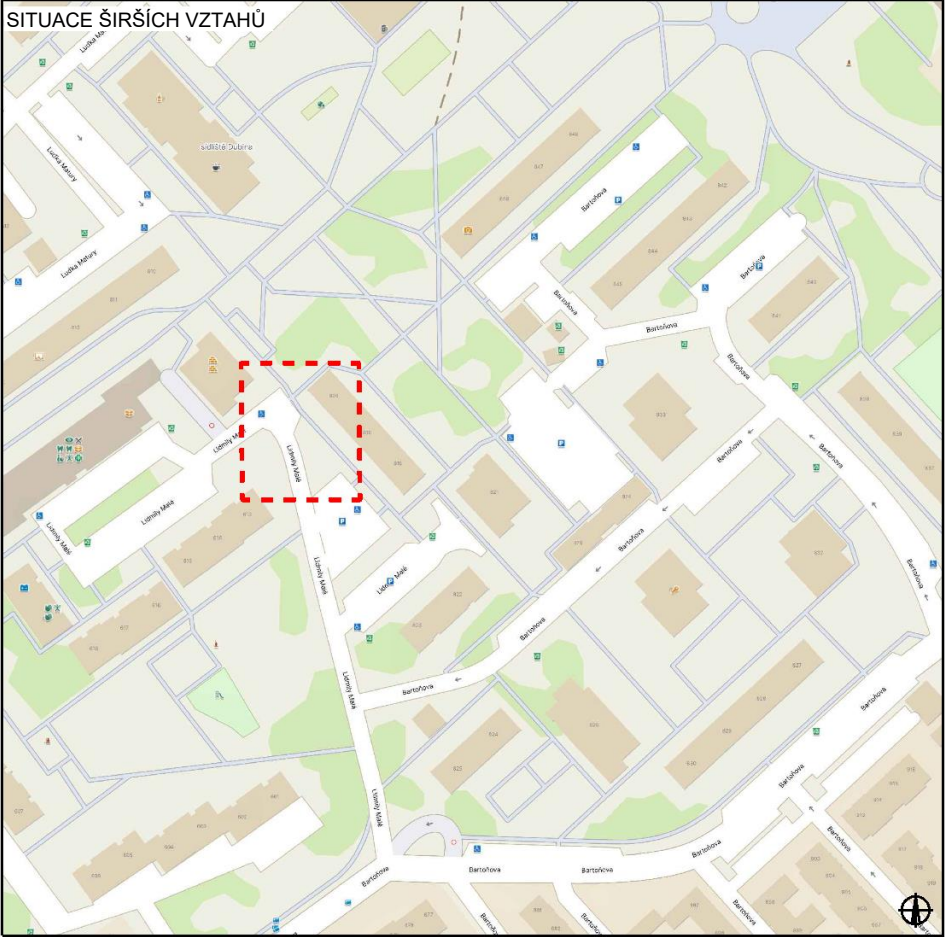

Vypracoval/a: Bc. Lucie Ondráčková podpis:	Zodpovědná osoba: Bc. Lucie Ondráčková podpis:	Zhotovitel: Victor Zen AZ-DIO DOPRAVNÍ INŽENÝRING https://www.az-dio.cz/ +420 606 888 161 az-dio@az-dio.cz
Technická kontrola: Victor Zen podpis:	Vedoucí projektant: Victor Zen podpis:	
Místo: Lidmily Malé 818 - 820, Pardubice	Formát: 420x297	
Stavba / Akce: STAVEBNÍ ÚPRAVY bytového domu	Datum: 09/2026	
Popis: RDS DIO	Příloha č.: 02	