
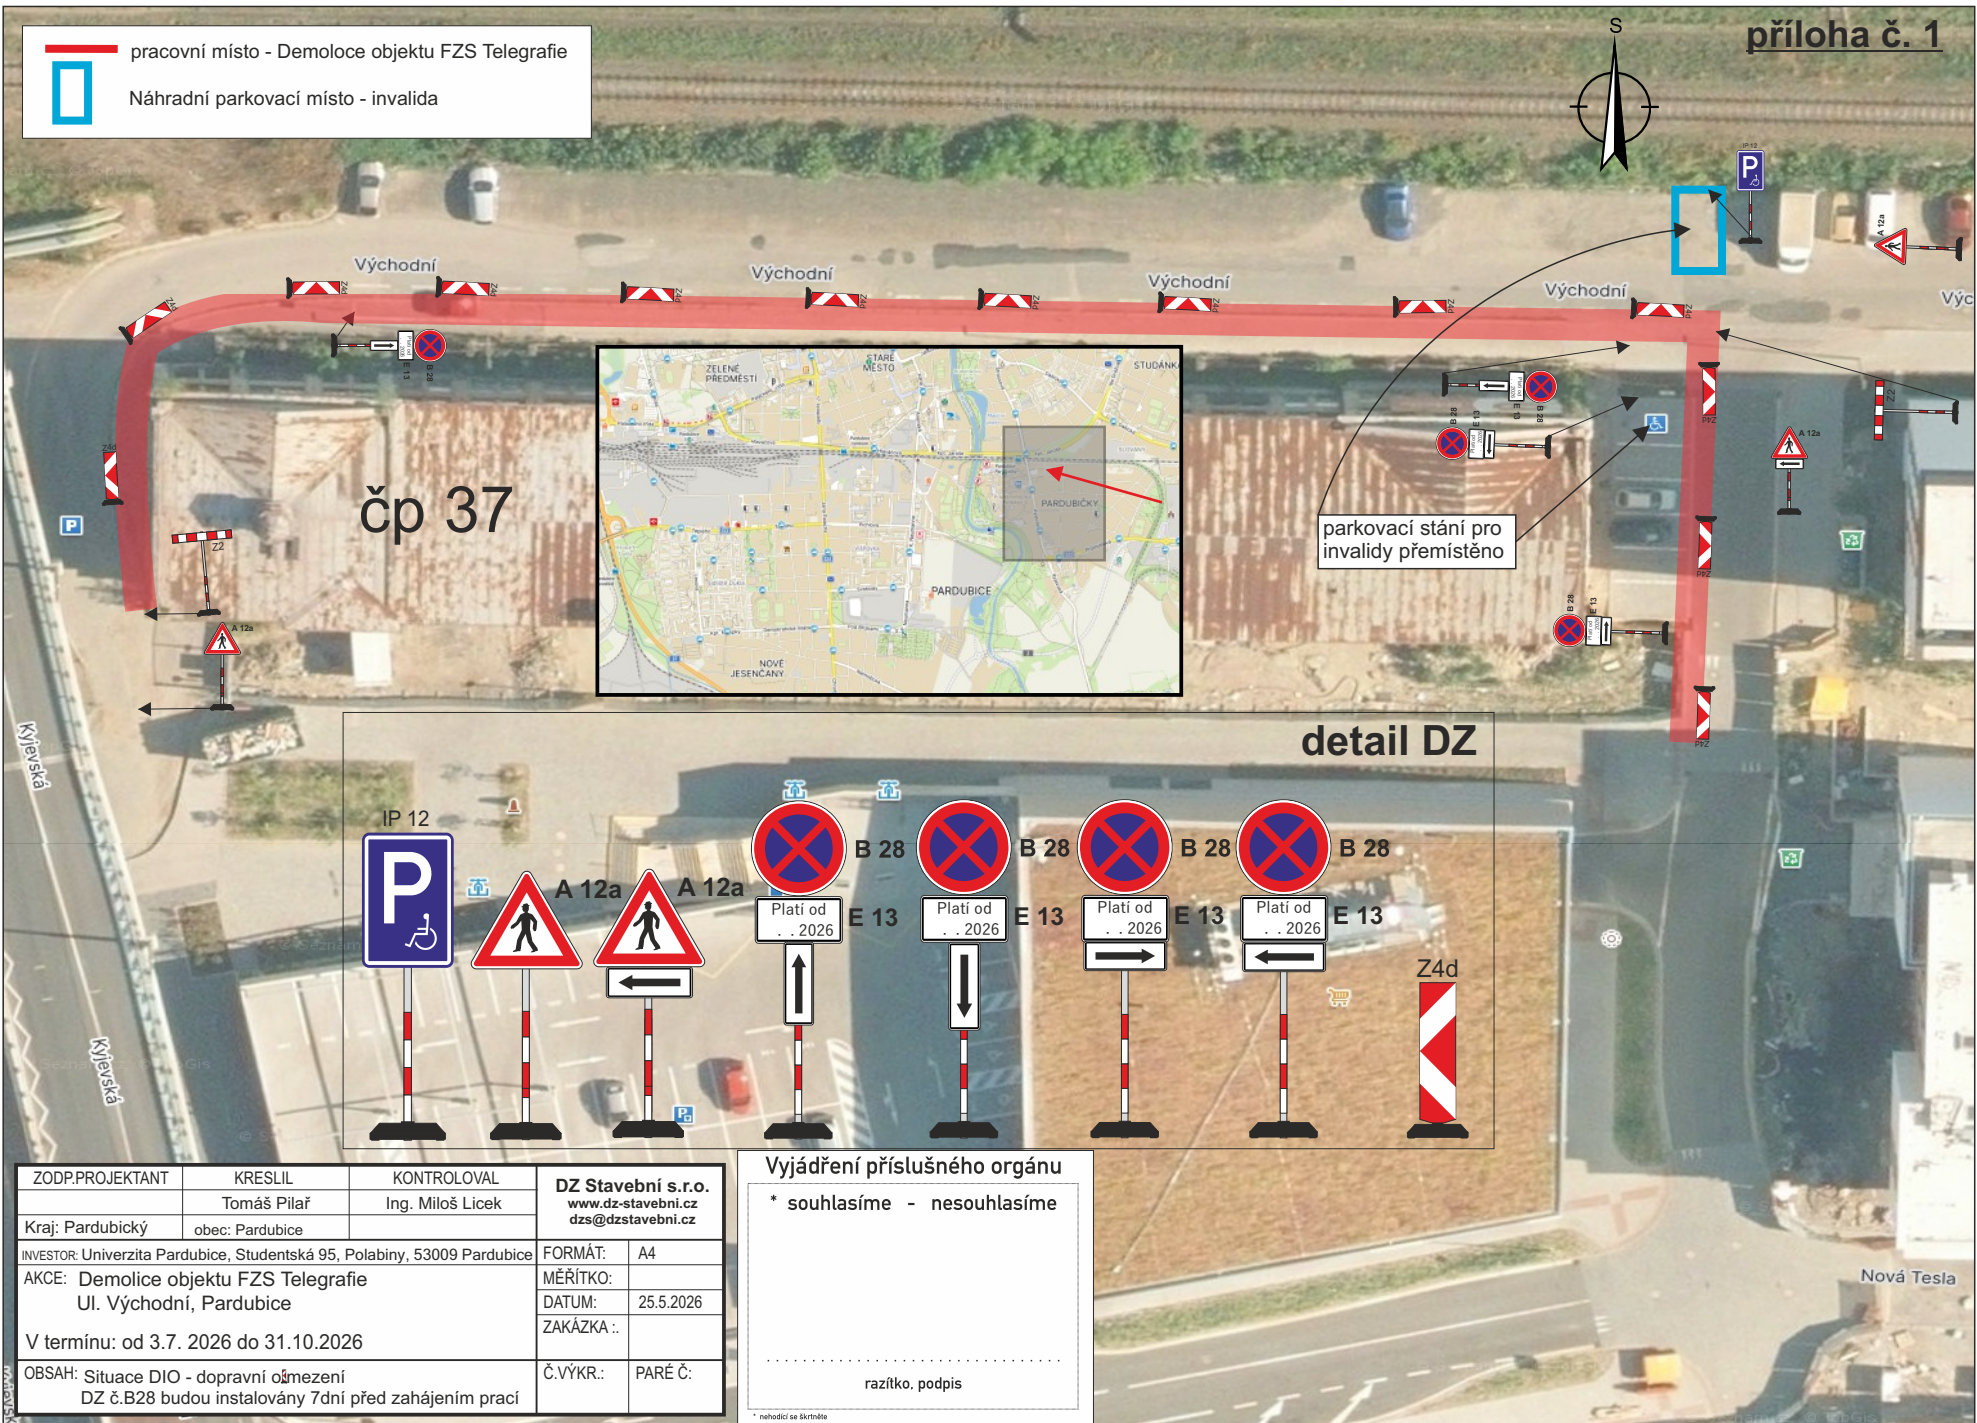
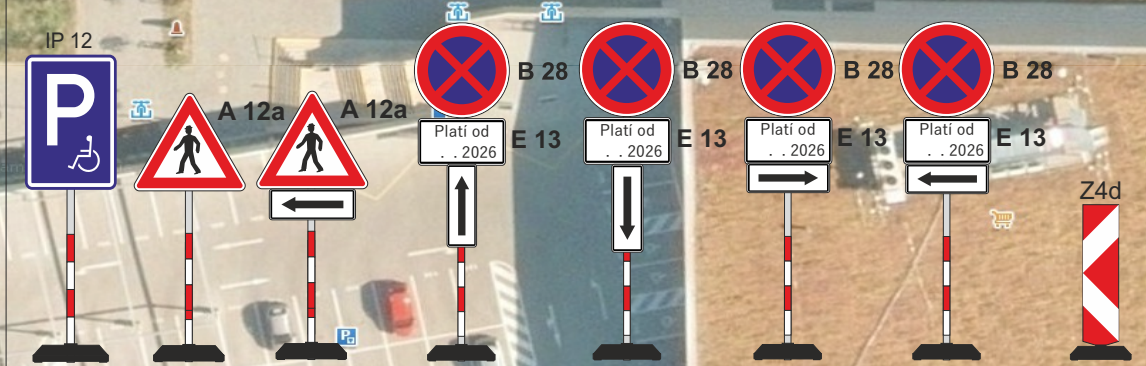
 pracovní místo - Demolice objektu FZS Telegrafie
 Náhradní parkovací místo - invalida



parkovací stání pro invalidy přemístěno

detail DZ



| | | | |
|---|------------------|------------------|---|
| ZODP.PROJEKTANT | KRESLIL | KONTROLOVAL | DZ Stavební s.r.o. www.dz-stavebni.cz dzs@dzstavebni.cz |
| | Tomáš Pilař | Ing. Miloš Licek | |
| Kraj: Pardubický | obec: Pardubice | | |
| INVESTOR: Univerzita Pardubice, Studentská 95, Polabiny, 53009 Pardubice | FORMÁT: A4 | | |
| AKCE: Demolice objektu FZS Telegrafie UI. Východní, Pardubice | MĚŘÍTKO: | | |
| | DATUM: 25.5.2026 | | |
| V termínu: od 3.7. 2026 do 31.10.2026 | ZAKÁZKA .: | | |
| OBSAH: Situace DIO - dopravní omezení DZ č.B28 budou instalovány 7dní před zahájením prací | Č.VÝKR.: | PARÉ Č.: | |

Vyjádření příslušného orgánu

* souhlasíme - nesouhlasíme

.....

razítko, podpis

* nehotit se elektróně