


KRESLIL:	Ing. Martin Žalud		DOPA CZ www.dopa-cz.cz dopa@dopa-cz.cz tel: 724 513 970		
ZPRACOVAL:	Ing. Martin Žalud				
TECH. KONTROLA:	Ing. Martin Žalud				
ZODPOV. PROJEKTANT:	Ing. Martin Žalud				
HLAVNÍ PROJEKTANT:	Ing. Martin Žalud				
KRAJ/PARDUBICKÝ	OKRES/PARDUBICE	OBEC/ST. JESENČANY	STUPEN:	REALIZAČNÍ	
INVESTOR: SPRÁVA A ÚDRŽBA SILNIC PARDUBICKÉHO KRAJE			ZAKÁZKA ČÍSLO:	D 26080	
AKCE:			ARCHIVNÍ ČÍSLO:		
SILNICE III/322 26 STARÉ JESENČANY - INTRAVILÁN			DATUM:	08/2026	
OBJEKT:PŘECHODNÉ DOPRAVNÍ ZAČENÍ			FORMÁT:	A 3	
OBSAH:			MÉŘÍTKO:	--	
ÚPLNÁ UZAVÍRKA - DETAIL OBCE			ČÍSLO SOUPRAVY:	ČÍSLO PŘÍLOHY:	
			A	1	

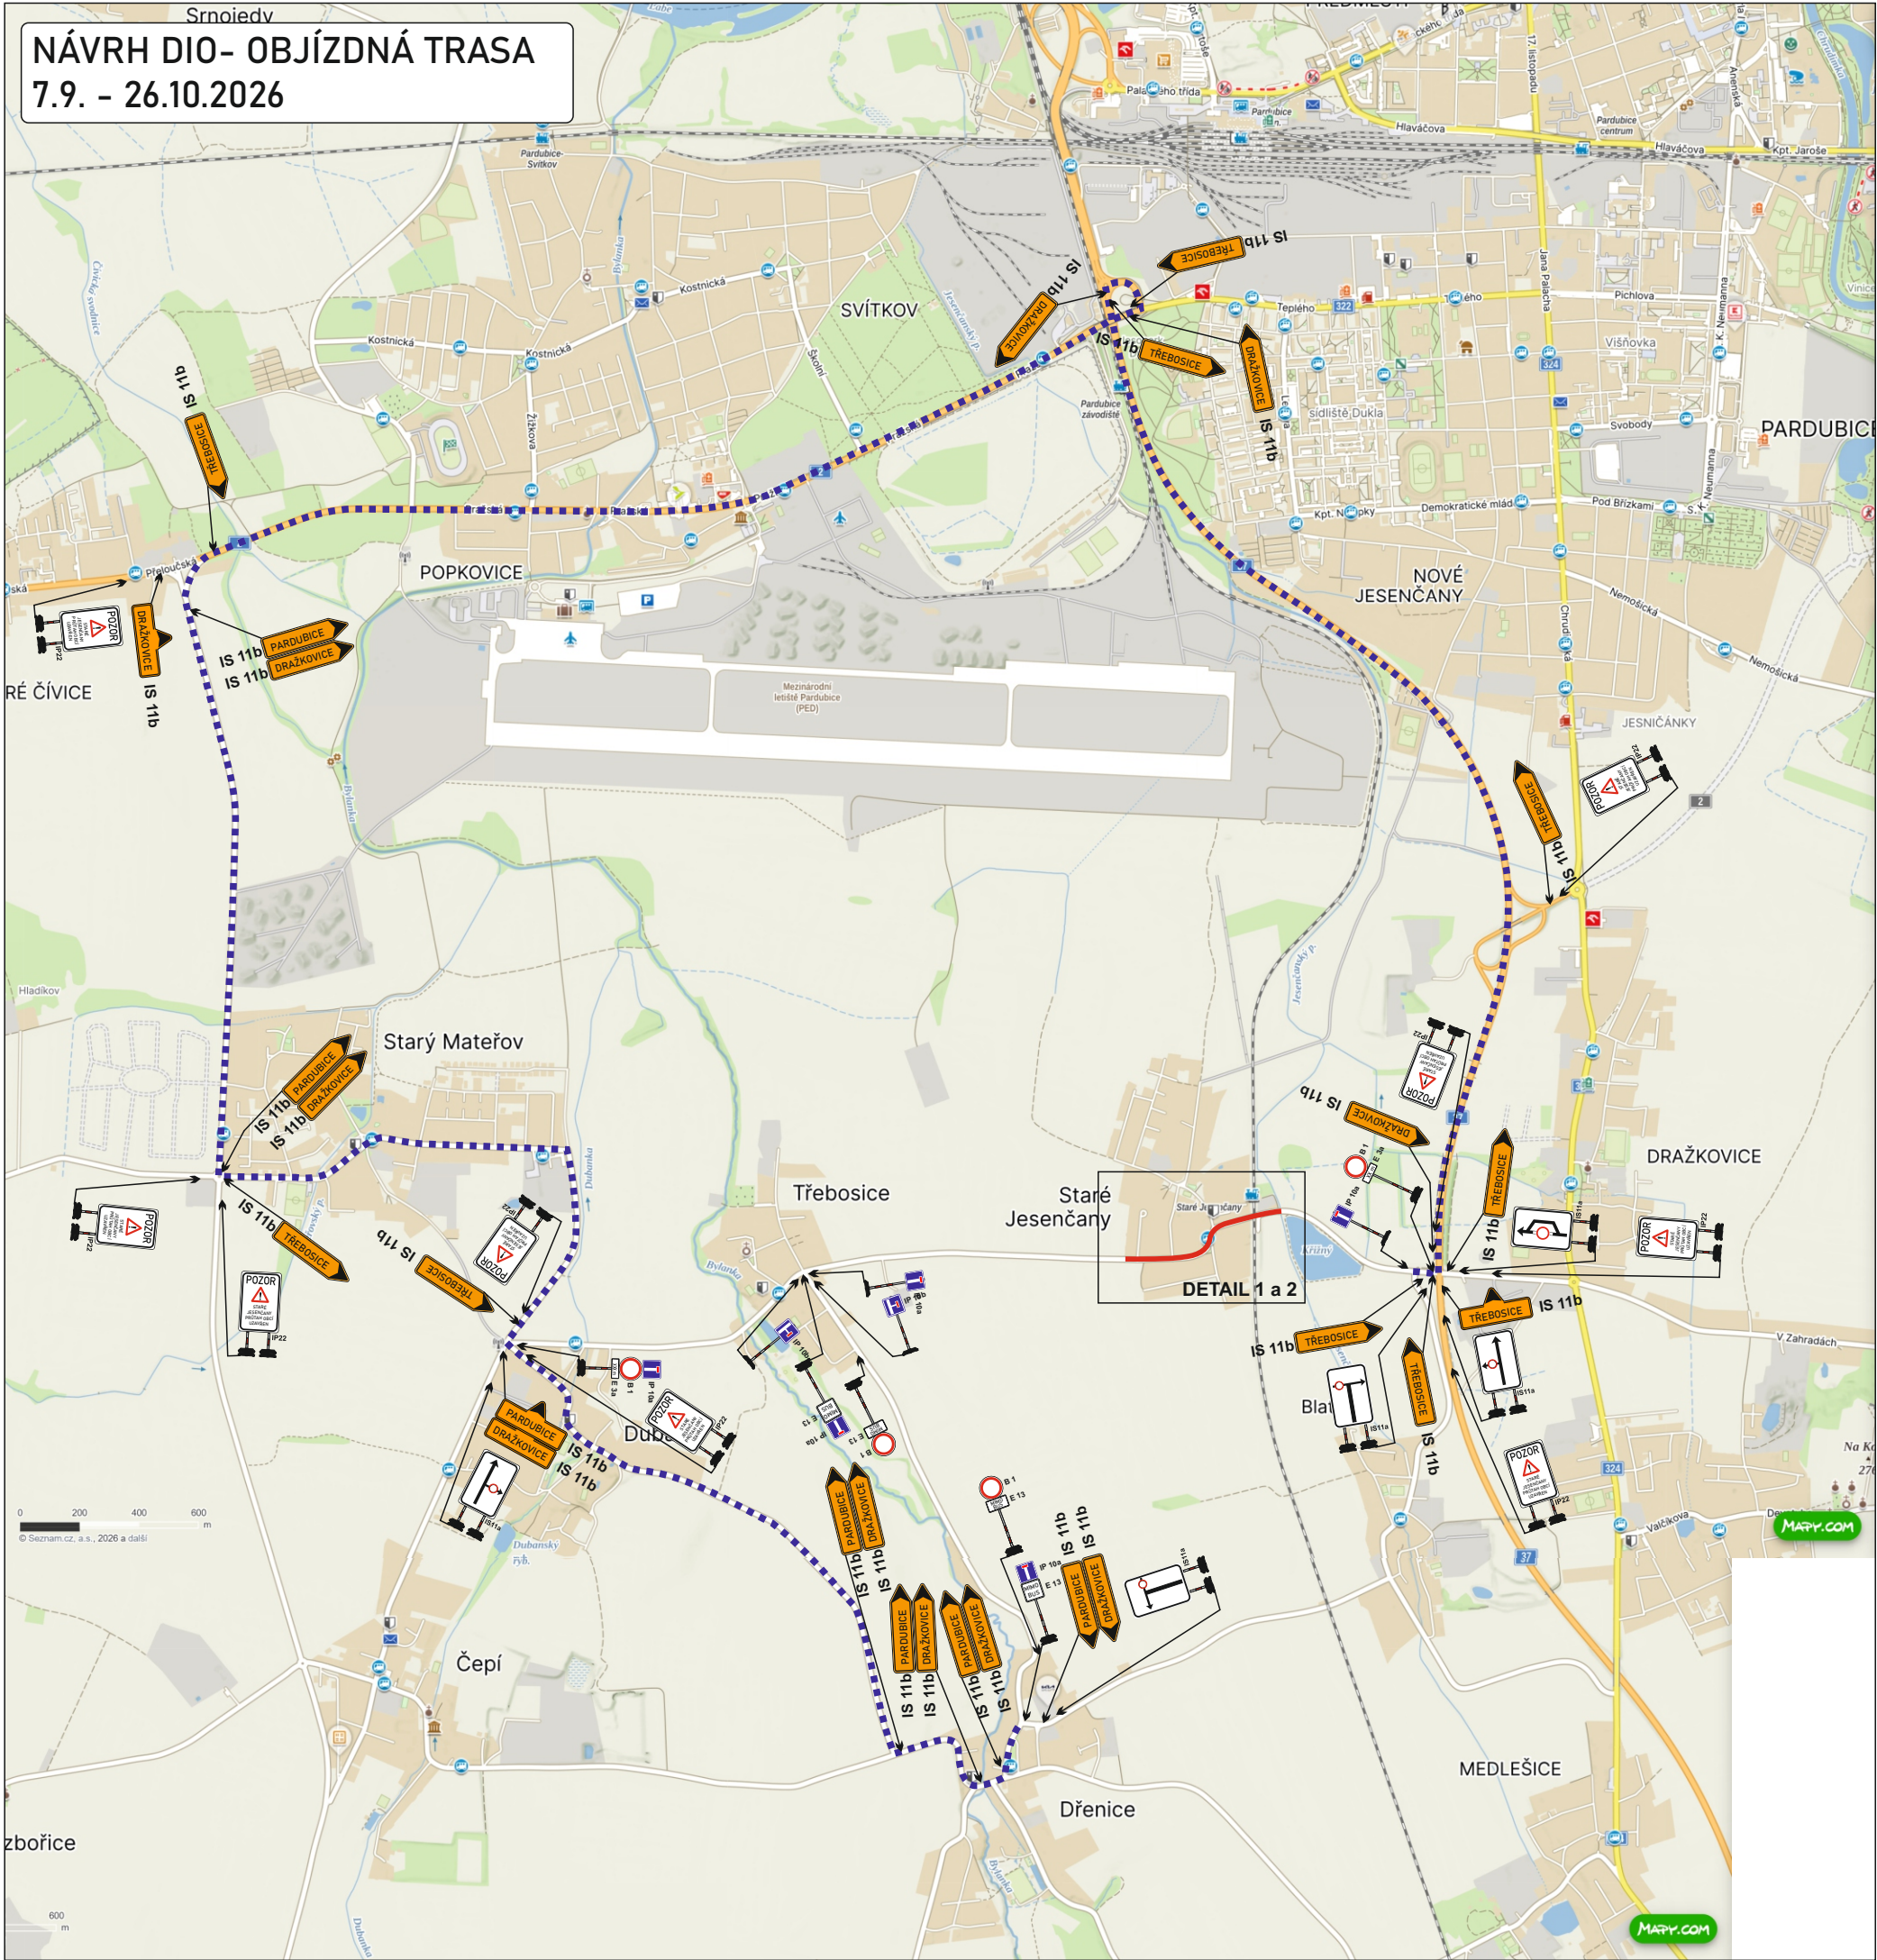

Vyjádření účastníka řízení:

*souhlasíme - nesouhlasíme

.....

razítko, podpis

* nehodící se, škrtněte

Legenda:

- uzavřený úsek komunikace
- navržená objízdná trasa

KRESLIL:	Ing. Martin Žalud		DOPA CZ www.dopa-cz.cz dopa@dopa-cz.cz tel: 724 513 970	
ZPRACOVAL:	Ing. Martin Žalud			
TECH. KONTROLA:	Ing. Martin Žalud			
ZODPOV. PROJEKTANT:	Ing. Martin Žalud			
HLAVNÍ PROJEKTANT:	Ing. Martin Žalud		STUPEŇ:	REALIZAČNÍ
KRAJ: PARDUBICKÝ	OKRES: PARDUBICE	OBCES: JESENČANY	ZAKÁZKA ČÍSLO:	D 26080
INVESTOR: SPRÁVA A ÚDRŽBA SILNIC PARDUBICKÉHO KRAJE			ARCHIVNÍ ČÍSLO:	
AKCE:			DATUM:	08/2026
SILNICE III/322 26 STARÉ JESENČANY - INTRAVILÁN			FORMÁT:	A 3
OBJEKT: PŘECHODNÉ DOPRAVNÍ ZNAČENÍ			MĚŘÍTKO:	--
OBSAH:			ČÍSLO SOUPRAVY:	ČÍSLO PŘÍLOHY:
ÚPLNÁ UZÁVÍRKA - OBJÍZDNÁ TRASA			A	2