



Sp. zn.: SÚ 21131/2026/Šp

Č.j.: MmP 29020/2026

Vyřizuje: Iveta Špilarová, tel.: +420466859171
oprávněná úřední osoba, 340.00, V/10

Pardubice, dne 18. 2. 2026



S00BX02URD1D

ROZHODNUTÍ

POVOLENÍ STAVBY

Výroková část:

Magistrát města Pardubice, stavební úřad, jako stavební úřad příslušný podle § 30 odst. 3 písm. a) a § 34a zákona č. 283/2021 Sb., stavební zákon, ve znění pozdějších předpisů (dále jen "stavební zákon"), v řízení o povolení záměru ve zrychleném řízení přezkoumal podle § 182 až 192 stavebního zákona žádost o vydání rozhodnutí ve zrychleném řízení, kterou dne 3. 2. 2026 podala

ČEZ Distribuce, a. s., IČ 24729035, Teplická 874, Děčín IV-Podmokly, 405 02 Děčín 2,
kterou zastupuje

VEKT HK s. r. o., Daniel Vilč, IČ 17387892,
Zemědělská 880, Slezské Předměstí, 500 03 Hradec Králové 3

(dále jen "stavebník"), a po posouzení záměru podle § 193 stavebního zákona:

I. Podle § 212 stavebního zákona

p o v o l u j e

ve zrychleném řízení stavbu:

Pardubice JUDr. Krpaty 1615 přeložka nn; IZ-12-2003663

na pozemcích: st. p. 6012, parc. č. 598/88, 872/10, 875/20 v katastrálním území Pardubice.

Stavba obsahuje:

SO 06 - venkovní vedení NN

- Bude vybudován nový sloup na pozemku st. p. č. 6012 u oplocení v trase stávajících vodičů AlFe 3x50+35 směr objekt č. p. 1611. Vodiče AlFe vedoucí na objekt č. p. 1615 budou na sloupu ukončeny. Vodiče AlFe 3x50+35 vedoucí z objektu č. p. 1430 na sloup u objektu č. p. 1958 budou ponechány na objektu č. p. 1615. Z nového sloupu na pozemku st. p. č. 6012 bude vybudován samonosný kabel NFA2X 4x70 na stávající konzoli č. 1581 na objektu č. p. 1615. Stávající sloup č. 1347 na pozemku p. č. 875/20 bude demontován a nahrazen novým sloupem, na kterém budou ukončeny vodiče AlFe 3x50+35 směr objekt č. p. 1390. Sloup bude umístěn na pozemku p. č. 875/20 v blízkosti pozemku st. p. č. 5270.

SO 07- kabelové vedení NN

- Na pozemku st. p. č. 6012 bude vybudován rozpojovací pilíř SR822 na náklady ČEZd. Ze sloupu u objektu č. p. 1615 bude do pilíře vybudován kabel AYKY 3x120+70. Mezi pilířem SR822 a sloupem na pozemku p. č. 875/20 bude vybudován kabel AYKY 3x240+120 do skříně SV101-SD2. Svod na sloupu provést kabelem AYKY 3x120+70. Vodiče AlFe 3x50+35 mezi pozemky st. p. č. 6012 a p. č. 875/20 budou demontovány včetně zední konzole na objektu č. p. 1615. Objekt č. p. 1615 bude nově napájen z rozpojovacího pilíře SR822.

Na pozemcích st. p. č. 11574 a 5270 budou probíhat práce nevyžadují povolení stavebního úřadu (příloha č. 1 k zákonu č. 283/2021 Sb., odst. 1, písmeno a), bod 11. výměna nebo navýšení kapacity sítě technické infrastruktury, pokud nedochází k překročení hranice stávajícího ochranného nebo bezpečnostního pásma).

II. Stanoví podmínky pro provedení stavby:

1. Stavba bude provedena podle projektové dokumentace, kterou vypracovala VEKT HK s. r. o., IČ 173 87 892, Zemědělská 880/1, 500 03 Hradec Králové
hlavní projektant: Ing. Erwin Wacník, autorizovaný inženýr pro technická zařízení staveb, ČKAIT 0700976
2. Případné změny nesmí být provedeny bez předchozího povolení stavebního úřadu. Jakékoliv odchylky od schválené dokumentace stavby stavebník sdělí s předstihem stavebnímu úřadu.
3. Stavebník oznámí stavebnímu úřadu termín zahájení stavby.
4. Budou dodrženy podmínky vyjádření společnosti CETIN a. s. číslo jednací 257764/25 ze dne 15. 9. 2025.
5. Budou dodrženy podmínky stanoviska společnosti GasNet, s. r. o. zastoupenou společností GasNet Služby, s. r. o. značka 5003415420 ze dne 17. 9. 2025.
6. Budou dodrženy podmínky vyjádření společnosti Služby města Pardubic a. s. značka 25525/IO ze dne 24. 9. 2025.
7. Budou dodrženy podmínky vyjádření společnosti Vodovody a kanalizace Pardubice, a. s. číslo jednací VS/Šla/2025/2873 ze dne 8. 10. 2025.
8. Stavba bude prováděna stavebním podnikatelem: odbornou firmou k tomuto účelu způsobilou a vybavenou, za odborné vedení a provádění stavby bude zodpovídat osoba pověřená dodavatelem. Po provedeném výběrovém řízení stavebník předloží stavebnímu úřadu oprávnění dodavatele k provádění stavby.
9. Stavební podnikatel zabezpečí při realizaci stavby odborné vedení provádění stavby, dále stavební podnikatel zabezpečí, aby práce na stavbě vykonávaly jen osoby, které jsou držiteli oprávnění předepsané zvláštními předpisy. Případná změna stavebního podniku v průběhu výstavby bude oznámena stavebnímu úřadu.
10. Před zahájením stavby budou zhotoviteli předána všechna vyjádření a stanoviska dotčených orgánů a vlastníků a správců dotčených inženýrských sítí a zařízení, která budou aktualizována (v případě uplynutí jejich platnosti).
11. Před realizací stavby bude provedeno vytýčení všech inženýrských sítí a tyto včetně jejich ochranných pásem budou respektovány v souladu s příslušnými předpisy (zejména zákon č. 458/2000 Sb. energetický zákon, ve znění pozdějších předpisů; zákon č. 127/2005 Sb., o elektronických komunikacích) a v souladu s platnými normami (zejména ČSN 73 6005, ČSN 73 3050 čl. 54 - 57, ČSN 33 3301, ČSN EN 12186, ČSN EN 12007 - 1/2/3/4, TPG 702 01, TPG 70204). V zájmovém území se může nacházet i zařízení, které není v majetku správců veřejných sítí. V místech možného dotyku s inženýrskými sítěmi bude před zahájením zemních prací projednáno technické řešení styku a podmínky pro výkopové práce se správcí zařízení a zjištěna poloha všech zařízení včetně hloubkového uložení provedením ručně kopanými sondami. Zemní práce prováděné ve vzdálenosti do 1,50 m od inženýrských sítí budou prováděny výhradně ručním způsobem. V území min. 0,50 m od okrajů poklopů vodovodních armatur nesmí být použito žádných mechanizačních prostředků.
12. Technické řešení souběhu, křížení nebo ochrany stávajících sítí a navrhovaných tras sítí bude předloženo k vyjádření vlastníků, příp. správcům podzemních vedení a stávajících zařízení a budou sjednány podmínky zpětného převzetí.

13. Odkrytá stávající podzemní vedení budou zabezpečena před poškozením. Po odkrytí sítí a před záhozem odkrytého zařízení budou zástupci správců inž. sítí přizváni ke kontrole tohoto zařízení, přičemž bude sepsán zápis do stavebního deníku. V průběhu stavby stavebník, na vyžádání jejich správců, umožní přístup a příjezd k těmto zařízením. Zabezpečení přejíždění těchto zařízení stavební technikou a jiná stavební činnost je možná až po zajištění mechanické ochrany, tj. zpevnění povrchu a po dohodě.
14. Před záhozem všech odkrytých zařízení budou zástupci vlastníků a správců technické infrastruktury a dotčených zařízení přizváni k jejich kontrole, o které bude sepsán zápis, který bude předložen při závěrečné kontrolní prohlídce.
15. Při provádění stavby je nutno dodržovat předpisy týkající se bezpečnosti práce a technických zařízení, zejména zákon č. 309/2006 Sb., kterým se upravují další požadavky bezpečnosti a ochrany zdraví při práci v pracovněprávních vztazích a o zajištění bezpečnosti a ochrany zdraví při činnostech nebo poskytování služeb mimo pracovněprávní vztahy (zákon o zajištění dalších podmínek bezpečnosti a ochrany zdraví při práci); nařízení vlády č. 591/2006 Sb., o bližších minimálních požadavcích na bezpečnost a ochranu zdraví při práci na staveništích a nařízení vlády č. 362/2005 Sb., o bližších požadavcích na bezpečnost a ochranu zdraví při práci na pracovištích s nebezpečím pádu z výšky nebo do hloubky.
16. Při stavbě budou dodržena ustanovení vyhlášky č. 146/2024 Sb., o požadavcích na výstavbu.
17. Pro stavbu mohou být použity jen takové výrobky a konstrukce, jejichž vlastnosti z hlediska způsobilosti stavby pro navržený účel zaručují, že stavba při správném provedení a běžné údržbě po dobu předpokládané existence splňuje požadavky na mechanickou pevnost a stabilitu, požární bezpečnost, hygienu, ochranu zdraví a životního prostředí, bezpečnost při užívání (vč. užívání osobami s omezenou schopností pohybu a orientace), ochranu proti hluku a na úsporu energie a ochranu tepla.
18. Stavebník zajistí, aby na stavbě nebo staveništi byly k dispozici všechny doklady týkající se prováděné stavby nebo její změny, popřípadě jejich kopie (§ 160 stavebního zákona) a před zahájením stavby umístí na viditelném místě u vstupu na staveniště štítek obsahující identifikační údaje o stavbě a ponechá jej tam až do dokončení stavby, popřípadě do vydání kolaudačního rozhodnutí, nebo do jejího odstranění; rozsáhlé stavby se mohou označit jiným vhodným způsobem s uvedením údajů ze štítku.
19. Zhotovitel stavby je povinen, dle ustanovení § 163 stavebního zákona, provádět nebo odstraňovat stavbu, zařízení nebo terénní úpravu v souladu s rozhodnutím stavebního úřadu, ověřenou dokumentací pro povolení záměru a dokumentací pro provádění stavby nebo dokumentací pro odstranění stavby, zajistit dodržování povinností k ochraně života, zdraví, životního prostředí a bezpečnosti práce vyplývajících z jiných právních předpisů, zajistit, aby práce na stavbě, jejím odstranění nebo terénní úpravě, k jejichž provádění je předepsáno zvláštní oprávnění, vykonávaly pouze osoby, které jsou držiteli takového oprávnění, vést stavební deník nebo jednoduchý záznam o stavbě.
20. Dle § 166 stavebního zákona bude na stavbě veden stavební deník. Stavební deník na stavbě je povinen vést zhotovitel stavby. Obsahové náležitosti stavebního deníku, jeho vedení stanoví zvláštní právní předpis (vyhláška č. 131/2024 Sb., o dokumentaci staveb, příl. č. 12).
21. S odpady, které vzniknou v průběhu stavby, je nutno nakládat v souladu s ustanoveními zákona č. 541/2020 Sb., o odpadech a předpisy souvisejícími. Odpady je možné předat do vlastnictví pouze osobě oprávněné k jejich převzetí podle § 13 odst.2 zákona č. 541/2020 Sb., o odpadech. Před zahájením stavebních prací je třeba mít zajištěno předání stavebních a demoličních odpadů do zařízení určeného pro nakládání s odpady písemnou smlouvou (§ 15 odst. 2 písm. c). Ve smlouvě s dodavatelem stavby musí být jednoznačně stanoveno, který právní subjekt bude původcem odpadů, které při stavbě vzniknou. O vznikajících odpadech v průběhu stavby a způsobu jejich odstranění nebo využití bude vedena odpovídající evidence. V rámci závěrečné kontrolní prohlídky stavby budou předloženy doklady o způsobu odstranění nebo využití vzniklých odpadů.
22. Zhotovitel je povinen ohlásit stavebnímu úřadu neprodleně po jejich zjištění závady na stavbě, zařízení nebo terénní úpravě, které ohrožují životy a zdraví osob nebo zvířat anebo bezpečnost stavby, zařízení nebo terénní úpravy (§ 163 odst. 1 písm. e) stavebního zákona).
23. Celý proces výstavby bude organizačně zajištěn tak, aby maximálně omezoval možnost narušení faktorů pohody, a to i v noční době. Stavební práce musí být prováděny, tak aby byly dodrženy

- platné hygienické předpisy, zejména nařízení vlády č. 272/2011 Sb., o ochraně zdraví před nepříznivými účinky hluku a vibrací a obyvatelé blízkých staveb byli minimálně rušeni, zejména hlučností a prašností.
24. Stavebník je povinen dbát na řádnou přípravu a provádění stavby, přitom musí mít na zřeteli zejména ochranu života a zdraví osob, nebo zvířat, ochranu životního prostředí a majetku, i šetrnost k sousedství. Při provádění stavby nesmí dojít k poškození sousedních nemovitostí.
 25. Dotčené místní komunikace, přilehlé místní a veřejně přístupné účelové komunikace nesmí být vlivem stavby nebo s ní související dopravy narušovány a znečišťovány. Případné znečištění musí být neprodleně odstraněno. Materiál ani zemina ze stavební činnosti nesmí být ani krátkodobě skladovány na této komunikaci. Stavbou nesmí dojít k narušení bezpečnosti chodců.
 26. Dojde-li k poškození veřejných prostranství mechanizací nebo dopravou materiálu v okolí stavby, zajistí zhotovitel opravu poškozených částí (obrubníky, chodník atd.).
 27. V případě, že bude stavební zařízení umístěno na místní komunikaci, nebo na veřejném prostranství v majetku města, je zhotovitel povinen před zahájením stavebních prací požádat o povolení zvláštního užívání místní komunikace dle ustanovení § 25 odst. 6 písm. c) zákona č. 13/1997 Sb., o pozemních komunikacích ve znění pozdějších předpisů, popř. o souhlas s užíváním veřejného prostranství (nezpevněného pozemku - "zeleně") na odboru dopravy a životního prostředí Úřadu městského obvodu Pardubice I, kde budou stanoveny podmínky pro umístění zařízení staveniště a podmínky konečných úprav předmětných místních komunikací, případně nezpevněných ploch (veřejná zeleň apod.).
 28. Případné výškové značky státní nivelace umístěné na stavbě nebudou stavebními úpravami dotčeny a budou zachovány v plném rozsahu.
 29. Při provádění stavby nesmí dojít k poškození sousedních nemovitých věcí. Případné poškození musí být bezodkladně odstraněno, popřípadě bude poskytnuta náhrada škody v souladu s platnými předpisy.
 30. Stavba může být užívána dle § 235 stavebního zákona, pouze na základě kolaudačního rozhodnutí. Jsou-li splněny podmínky podle § 233, stavební úřad ve lhůtě 15 dnů ode dne provedení závěrečné kontrolní prohlídky vydá kolaudační rozhodnutí, kterým povolí užívání stavby k určenému účelu.
 - 31. Stavba může být užívána pouze v souladu s § 230 stavebního zákona.**

Účastníci řízení dle § 27 odst. 1 zákona č. 500/2004 Sb., správní řád, ve znění pozdějších předpisů, na něž se vztahuje rozhodnutí správního orgánu:

ČEZ Distribuce, a. s., Teplická 874, Děčín IV-Podmokly, 405 02 Děčín 2

Statutární město Pardubice, Pernštýnské náměstí 1, 530 21 Pardubice

Ing. Václav Kobr, nar. 1. 7. 1983, JUDr. Krpaty 1615, Bílé Předměstí, 530 03 Pardubice 3

Ing. Barbora Kobrová, nar. 12. 3. 1990, JUDr. Krpaty 1615, Bílé Předměstí, 530 03 Pardubice 3

Odůvodnění:

Dne 3. 2. 2026 podal stavebník žádost o povolení stavby ve zrychleném řízení, uvedeným dnem bylo zahájeno řízení o povolení záměru ve zrychleném řízení.

Podklady žádosti:

1. projektová dokumentace zpracovaná oprávněnou osobou
2. pověření společnosti ČEZ Distribuce, a. s. evidenční číslo POV – 025/2025
3. plná moc mezi společnostmi ČEZ Distribuce, a. s. / VEKT HK s. r. o.
4. pověření zaměstnance společnosti VEKT HK s. r. o. / Daniel Vilč
5. smlouva o budoucí smlouvě o zřízení věcného břemene a dohoda o umístění stavby č. IZ-12-2003663 ze dne 1. 10. 2025 - Ing. Barbora Kobrová / ČEZ Distribuce, a. s.
6. smlouva o budoucí smlouvě o zřízení věcného břemene a dohoda o umístění stavby č. IZ-12-2003663 ze dne 1. 10. 2025 - Ing. Barbora Kobrová, Ing. Václav Kobr / ČEZ Distribuce, a. s.

7. smlouva o budoucí smlouvě o zřízení věcného břemene č. IZ-12-2003663 ze dne 19. 12. 2025 - statutární město Pardubice / ČEZ Distribuce, a. s.
8. souhlas se záměrem Ing. Barbory Kobrové
9. souhlas se záměrem Ing. Václava Kobra
10. souhlas se záměrem statutárního města Pardubice
11. souhlas se záměrem Ing. Václava Kobra
12. Ing. Miroslava Kudláčková
13. souhlas se záměrem Městského obvodu Pardubice I
14. stanoviska dotčených orgánů:
 - Sekce majetková Ministerstva obrany, odbor ochrany územních zájmů a státního odborného dozoru č. j. MO 872457/2025-1322 ze dne 1. 10. 2025
15. vyjádření, sdělení a stanoviska vlastníků nebo správců sítí:
 - vyjádření společnosti CETIN a. s. číslo jednací 257764/25 ze dne 15. 9. 2025
 - stanovisko společnosti GasNet, s. r. o. zastoupenou společností GasNet Služby, s. r. o. značka 5003415420 ze dne 17. 9. 2025
 - vyjádření společnosti Služby města Pardubic a. s. značka 25525/IO ze dne 24. 9. 2025
 - vyjádření společnosti Vodovody a kanalizace Pardubice, a. s. číslo jednací VS/Šla/2025/2873 ze dne 8. 10. 2025
 - vyjádření společností ČEZ Obnovitelné zdroje, s. r. o., České Radiokomunikace a. s., ČEPRO, a. s., ČD - Telematika a. s., FIC services s. r. o., EDERA Group a. s., Dopravní podnik města Pardubic a. s., Vodafone Czech Republic a. s., PDS zastoupená společností UCED s. r. o., T-Mobile Czech Republic a. s., Telco Pro Services, a. s., Tlapnet s. r. o., Starnet s. r. o., SPCom s. r. o., optika-net s. r. o., Krajské ředitelství policie Pardubického kraje, Magistrát města Pardubic, Odbor majetku a investic, Ministerstvo vnitra České republiky
16. další sdělení:
 - odborné sdělení Východočeského muzea v Pardubicích značka VCM/3520/2025 ze dne 24. 9. 2025
 - sdělení Magistrát města Pardubic, Odboru životního prostředí, Oddělení odpadů a ovzduší číslo jednací OŽP/14341/26/FR ze dne 26. 1. 2026

Povolení stavby je vydáno ve zrychleném řízení, protože stavebník o to požádal a

- a) obec, na jejímž území má být stavba nebo zařízení uskutečněna, má vydán územní plán,
- b) nejde o záměr EIA,
- c) nejde o záměr vyžadující povolení výjimky nebo stanovení odchylného postupu podle zákona o ochraně přírody a krajiny,
- d) stavba splňuje požadavky uvedené v § 193 stavebního zákona,
- e) stavebník doložil souhlasy všech účastníků řízení se záměrem, vyznačené na situačním výkresu dokumentace.

Stavební úřad posoudil, zda je záměr v souladu s

- a) územně plánovací dokumentací, územními opatřeními a vymezením zastavěného území,
- b) cíli a úkoly územního plánování, zejména s charakterem území a s požadavky na ochranu kulturně historických, architektonických a urbanistických hodnot v území, nemá-li obec vydán územní plán,
- c) požadavky tohoto zákona a jeho prováděcích právních předpisů,
- d) požadavky jiných právních předpisů chránících dotčené veřejné zájmy,
- e) požadavky na veřejnou dopravní nebo technickou infrastrukturu,
- f) ochranou práv a právem chráněných zájmů účastníků řízení,

které hodnotí a poměřuje ve vzájemných souvislostech. Při posuzování souladu záměru s požadavky jiných právních předpisů vycházel stavební úřad z vyjádření nebo závazných stanovisek dotčených orgánů.

Okruh účastníků řízení stavební úřad stanovil v souladu s ustanovením § 182 stavebního zákona. Účastníkem řízení dle ustanovení § 182 stavebního zákona jsou stavebníci; obec, na jejímž území má být záměr uskutečněn; vlastník pozemku nebo stavby, na kterých má být záměr uskutečněn, nebo ten, kdo má jiné věcné právo k tomuto pozemku nebo stavbě; osoby, jejichž vlastnické nebo jiné věcné právo k sousedním stavbám nebo sousedním pozemkům může být rozhodnutím o povolení záměru přímo dotčeno; osoby o kterých tak stanoví jiný zákon.

Při vymezení účastníků řízení, jejichž vlastnická nebo jiná věcná práva k sousedním stavbám nebo sousedním pozemkům a stavbám na nich mohou být územním rozhodnutím přímo dotčena, stavební úřad posuzoval možné přímé dotčení umístěním navrhované stavby, mimo jiné z hlediska výšky a hmoty stavby, orientace k okolním stavbám a odstupů od hranic sousedních pozemků.

Dále stavební úřad vzal v úvahu skutečnost, že o povolení kácení dřevin rostoucích mimo les bylo rozhodnuto v samostatném řízení.

Stavební úřad v provedeném řízení přezkoumal podanou žádost dle ustanovení § 193 stavebního zákona a shledal, že je v souladu s územně plánovací dokumentací, s požadavky stavebního zákona a jeho prováděcích předpisů, zejména s požadavky na výstavbu, s požadavky jiných právních předpisů chránících dotčené veřejné zájmy, s požadavky na veřejnou technickou a dopravní infrastrukturu, ochranou práv a právem chráněných zájmů účastníků řízení, které hodnotil a poměřoval ve vzájemných souvislostech.

Stavební úřad zjistil, že uskutečněním nebo užíváním předmětné stavby nejsou ohroženy zájmy chráněné stavebním zákonem, předpisy vydanými k jeho provedení a zvláštními předpisy. Projektová dokumentace stavby splňuje obecné požadavky na výstavbu. Stavební úřad v průběhu řízení neshledal důvody, které by bránily povolení stavby.

Stavební úřad vychází pouze z podkladů ve spise založených, což jsou zejména stanoviska dotčených orgánů, která jsou kladná a garantují soulad stavby se zvláštními právními předpisy, podle kterých tyto orgány hájí veřejné zájmy.

Stavební úřad zajistil vzájemný soulad předložených vyjádření dotčených orgánů vyžadovaných zvláštními předpisy a zahrnul je do podmínek rozhodnutí.

Stavební úřad při svém rozhodování postupoval tak, aby byl úkon správního orgánu úkonem v souladu s požadavky obsaženými v ustanovení § 2 správního řádu, tedy se zásadou legality, zásadou zákazu zneužití pravomoci a správní úvahy, zásadou proporcionality, ochrany dobré víry atd. Rozsah a způsob zjišťování podkladů pro rozhodnutí určoval v souladu s ustanovením § 50 správního řádu stavební úřad. Rozhodnutí stavebního úřadu vychází ze spolehlivě zjištěného stavu věci.

Stavební úřad rozhodl, jak je uvedeno ve výroku rozhodnutí, za použití ustanovení právních předpisů ve výroku uvedených.

Účastníci řízení - další dotčené osoby:

Ing. Miroslava Kudláčková, nar. 5. 4. 1982, JUDr. Krpaty 1390, Bílé Předměstí, 530 03 Pardubice 3
GasNet, s. r. o., Klíšská 940, Klíše, 400 01 Ústí nad Labem 1
CETIN a. s., Českomoravská 2510, 190 00 Praha 9-Libeň
Služby města Pardubic a. s., Hůrka 1803, Bílé Předměstí, 530 12 Pardubice 12
Vodovody a kanalizace Pardubice, a. s., Teplého 2014, Zelené Předměstí, 530 02 Pardubice 2
Městský obvod Pardubice I, U Divadla 828, Zelené Předměstí, 530 02 Pardubice 2

Poučení účastníků:

Proti tomuto rozhodnutí lze podle ust. § 81 odst. 1 a § 83 odst. 1 správního řádu podat odvolání, a to do 15 dnů ode dne jeho oznámení, ke Krajskému úřadu Pardubického kraje, odboru majetkovému, stavebního řádu a investic, které o odvolání rozhodne, a to cestou Magistrátu města Pardubic, stavebního úřadu, u něhož se odvolání podává.

Lhůta pro podání odvolání se počítá ode dne následujícího po doručení písemného vyhotovení rozhodnutí, nejpozději však po uplynutí desátého dne ode dne, kdy bylo nedoručené a uložené rozhodnutí připraveno k vyzvednutí.

V odvolání se uvede, v jakém rozsahu se rozhodnutí napadá a dále namítaný rozpor s právními předpisy nebo nesprávnosti rozhodnutí nebo řízení, jež mu předcházelo.

Odvolání se podává v takovém počtu stejnopisů, aby jeden stejnopis zůstal správnímu orgánu a aby každý účastník dostal jeden stejnopis. Nepodá-li účastník - odvolatel potřebný počet stejnopisů, vyhotoví je na jeho náklady stavební úřad.

Odvoláním lze napadnout výrokovou část rozhodnutí, jednotlivý výrok nebo jeho vedlejší ustanovení. Odvolání jen proti odůvodnění rozhodnutí je nepřipustné.

Stavební úřad po dni nabytí právní moci stavebního povolení zašle stavebníkovi jedno vyhotovení ověřené projektové dokumentace spolu se štítkem obsahujícím identifikační údaje o povolené stavbě. Další vyhotovení ověřené projektové dokumentace zašle vlastníkově stavby, pokud není stavebníkem.

Při provádění stavby je stavebník povinen

- oznámit stavebnímu úřadu předem termín zahájení stavby, název a sídlo stavebního podnikatele, který bude stavbu provádět, u svépomocné formy výstavby jméno a příjmení stavbyvedoucího nebo osoby, která bude vykonávat stavební dozor; změny v těchto skutečnostech oznámí bezodkladně stavebnímu úřadu,
- před zahájením stavby umístit na viditelném místě u vstupu na staveniště štítek o povolení stavby a ponechat jej tam až do dokončení stavby, případně do vydání kolaudačního rozhodnutí; rozsáhlé stavby se mohou označit jiným vhodným způsobem s uvedením údajů ze štítku.
- zajistit, aby na stavbě nebo na staveništi byla k dispozici ověřená dokumentace stavby a všechny doklady týkající se provádění stavby nebo její změny, popřípadě jejich kopie,
- ohlašovat stavebnímu úřadu fáze výstavby podle plánu kontrolních prohlídek stavby, umožnit provedení kontrolní prohlídky, a pokud tomu nebrání vážné důvody, této prohlídce se zúčastnit,
- ohlásit stavebnímu úřadu bezodkladně po jejich zjištění závady na stavbě, které ohrožují životy a zdraví osob, nebo bezpečnost stavby,
- oznámit stavebnímu úřadu předem zahájení zkušebního provozu.

Stavba nesmí být zahájena, dokud povolení stavby nenabude právní moci. Povolení stavby pozbývá platnosti, jestliže stavba nebyla zahájena do 2 let ode dne, kdy nabylo právní moci.

Iveta Špilarová
referent stavebního úřadu

Poplatek:

Správní poplatek podle zákona č. 634/2004 Sb., o správních poplatcích položky 18 odst. 1 písm. c) byl zaplacen 17. 2. 2026.

Příloha:

koordináční situační výkres (volné měřítko)

Obdrží:

účastníci (DS, dodejky)

VEKT HK s. r. o., IDDS: ru5m8xu

sídlo: Zemědělská č. p. 880/1, Slezské Předměstí, 500 03 Hradec Králové 3

zastoupení pro: ČEZ Distribuce, a. s., Teplická 874, Děčín IV-Podmokly, 405 02 Děčín 2

Statutární město Pardubice, zastoupené Ing. Kateřinou Skladanovou,

vedoucí odboru majetku a investic Magistrátu města Pardubic,

Pernštýnské náměstí č. p. 1, 530 21 Pardubice

Ing. Václav Kobr, JUDr. Krpaty č. p. 1615, Bílé Předměstí, 530 03 Pardubice 3

Ing. Barbora Kobrová, JUDr. Krpaty č. p. 1615, Bílé Předměstí, 530 03 Pardubice 3

Ing. Miroslava Kudláčková, JUDr. Krpaty č. p. 1390, Bílé Předměstí, 530 03 Pardubice 3

GasNet, s. r. o., IDDS: rdxzhzt

sídlo: Klíšská č. p. 940/96, Klíše, 400 01 Ústí nad Labem 1

CETIN a. s., IDDS: qa7425t

sídlo: Českomoravská č. p. 2510/19, 190 00 Praha 9-Libeň

Služby města Pardubic a. s., IDDS: yc9gb95

sídlo: Hůrka č. p. 1803, Bílé Předměstí, 530 12 Pardubice 12

Vodovody a kanalizace Pardubice, a. s., IDDS: xsdgv3v

sídlo: Teplého č. p. 2014, Zelené Předměstí, 530 02 Pardubice 2

Městský obvod Pardubice I, IDDS: 5hpbxht

sídlo: U Divadla č. p. 828, Zelené Předměstí, 530 02 Pardubice 2


dotčené orgány

Sekce majetková Ministerstva obrany, odbor ochrany územních zájmů a státního odborného dozoru,


IDDS: hjyaavk

sídlo: Tychonova č. p. 221/1, 160 00 Praha 6-Hradčany

Příloha: koordinační situační výkres (volné měřítko)

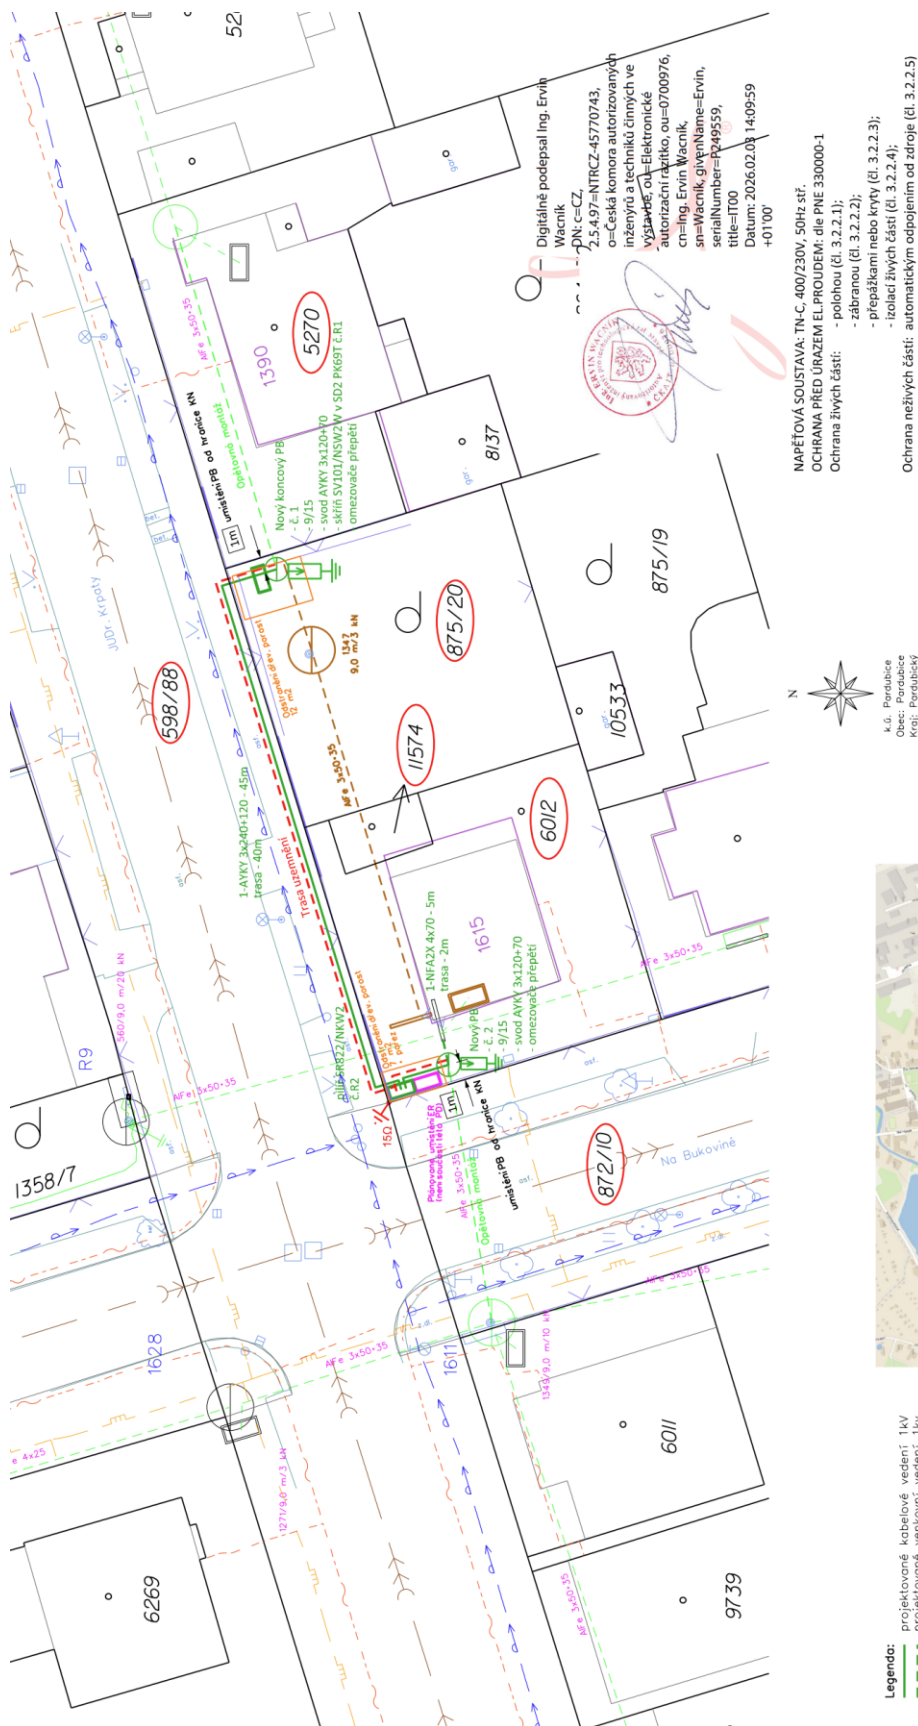

Projektoval: Daniel Vilčík	Zodpovědný projektant: Ewin Vachoník ČAÚK: 0705976	VEKt HK s.r.o. Zemědělská 880/1 Trávnice u Prahy 500 03
Místo stavby: Geodetické zaměření:	kraj: Pardubický Pardubice	
Investor:	GEOŠRAFO s.r.o.	
Projekt:	ČEZ Distribuce a.s. Děčín	
Název stavby:	kabelové vedení nn, venkovní vedení nn	
Pardubice JUDr. Krpaty 1615 přeložka nn		
Obsah výkresu:	KOORDINAČNÍ SITUAČNÍ VÝKRES	
	Datum:	09/2025
	Stupeň dok:	DPS
	Číslo stavby:	12-12-2003663
	Formát:	A3
	Měřítko:	1:250
	Přiloženo:	01

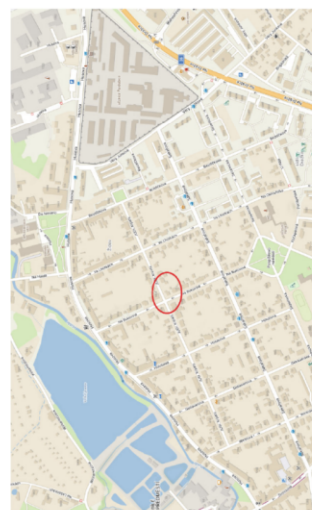

- Legenda:**
- | | |
|--|----------------------------------|
| | projektované kabelové vedení 1KV |
| | projektované venkovní vedení 1kv |
| | vedení 1KV stávající kabelové |
| | vedení 1KV stávající venkovní |
| | vedení 35KV stávající kabelové |
| | vedení 35KV stávající venkovní |
| | stávající optický kabel |
| | stávající optický kabel |
| | stávající sdělovací kabely |
| | stávající sdělovací kabely |
| | stávající spádové kanalizace |
| | stávající spádové kanalizace |
| | stávající veřejného osvětlení |
| | stávající veřejného osvětlení |
| | stávající plynová |
| | stávající plynová |
| | projektovaný stáv. pilíř |
| | projektovaný stáv. podpěrný bod |
| | dotčený / sousední pozemek |
| | dotčený / sousední pozemek |