


příloha č. 1

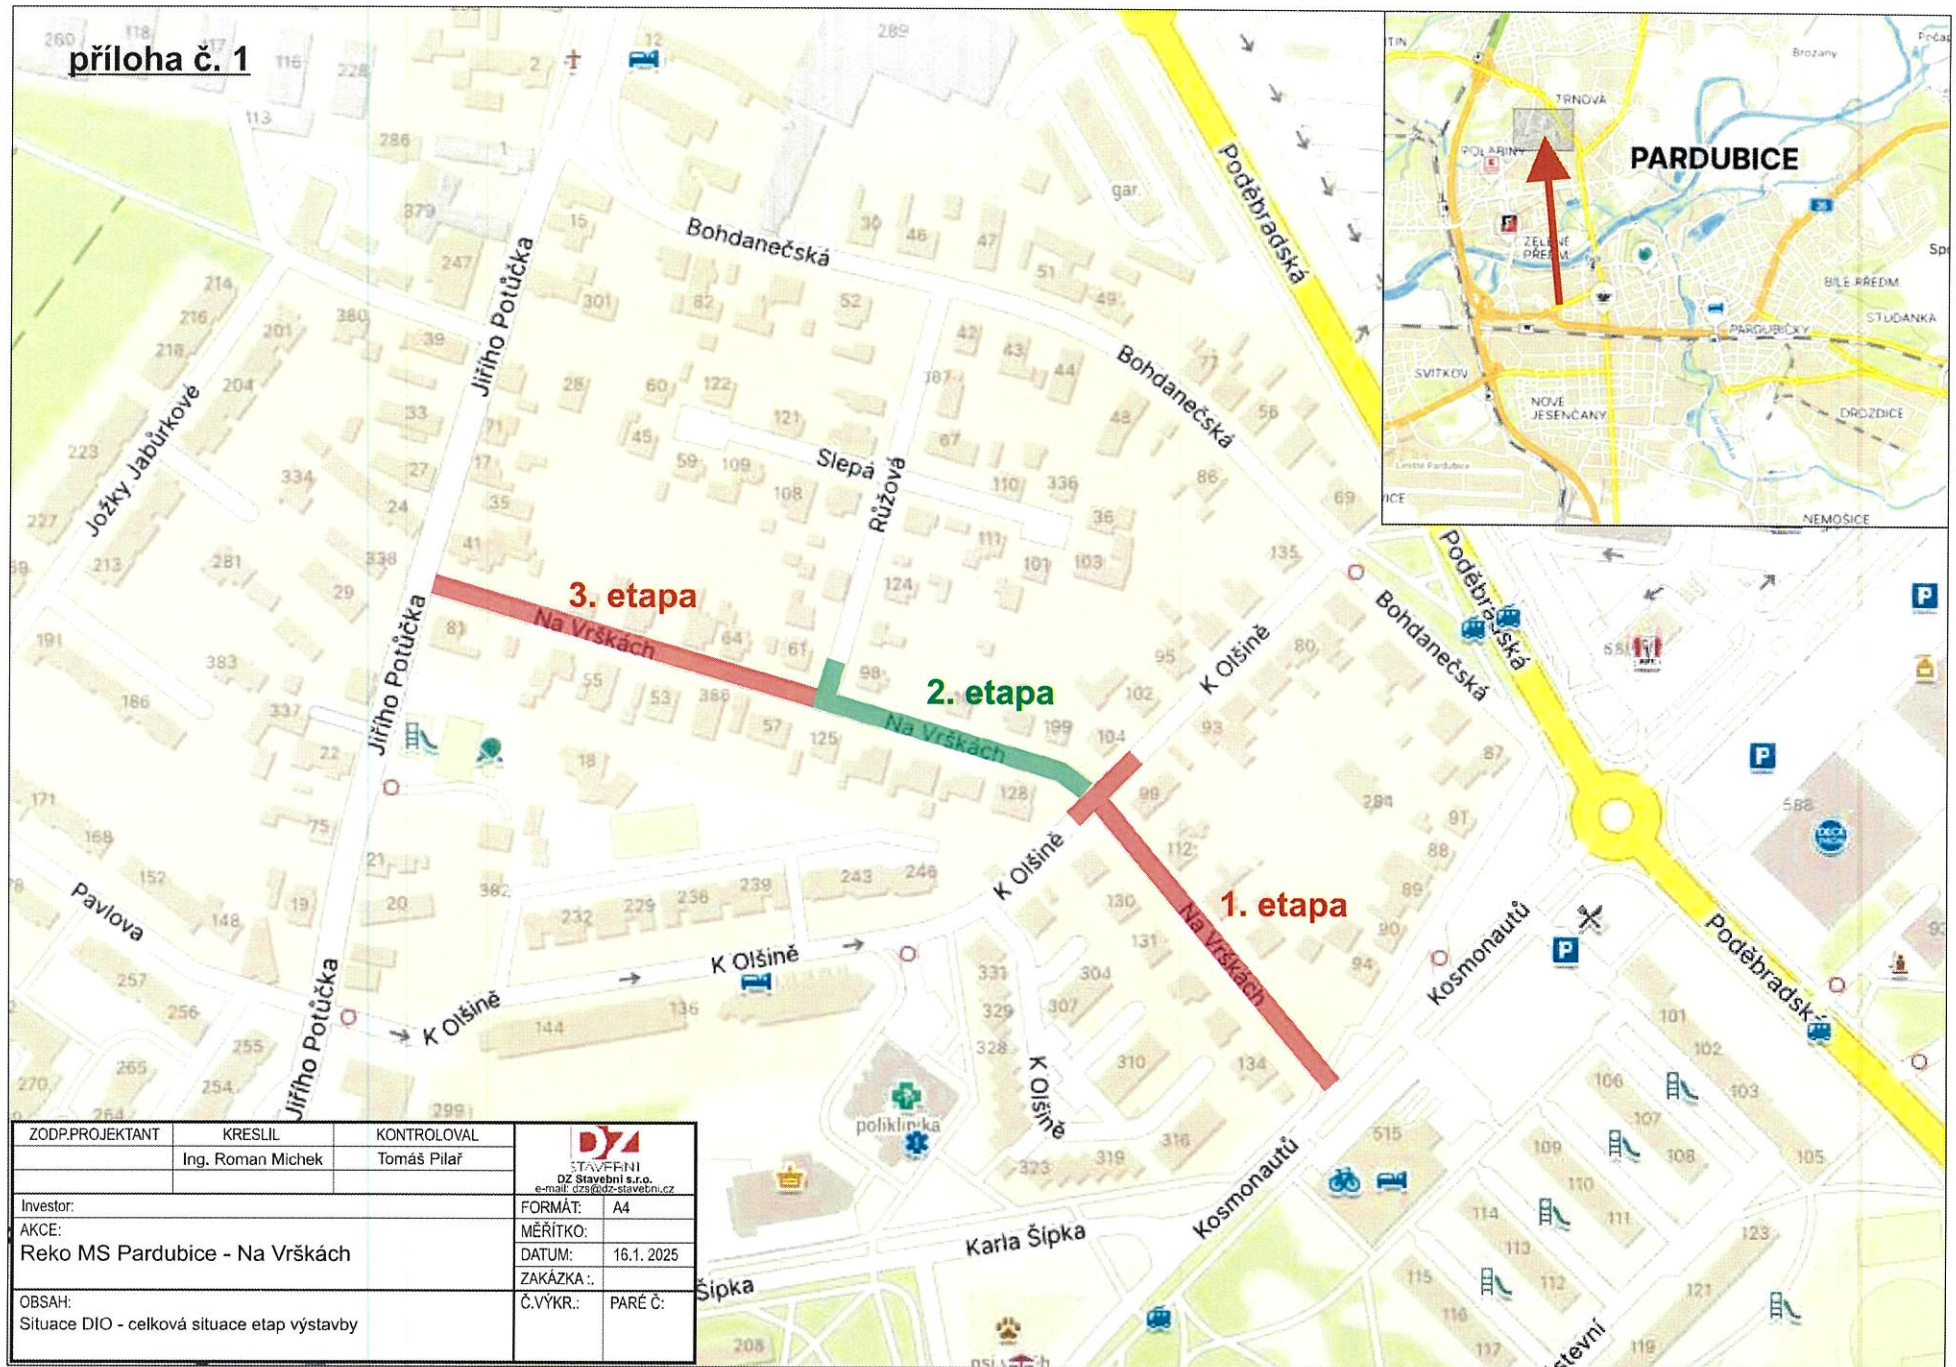

ZODP.PROJEKTANT	KRESLIL	KONTROLOVAL	 STAVEBNÍ DZ STAVEBNÍ s.r.o. e-mail: dz@dz-stavebni.cz
	Ing. Roman Michek	Tomáš Pilař	
Investor:	Reko MS Pardubice - Na Vrškách		FORMÁT: A4
AKCE:	Reko MS Pardubice - Na Vrškách		MĚŘÍTKO:
			DATUM: 16.1.2025
			ZAKÁZKA.:
OBSAH:	Situační DIO - celková situace etap výstavby		Č.VYKR.: PARÉ Č.: