


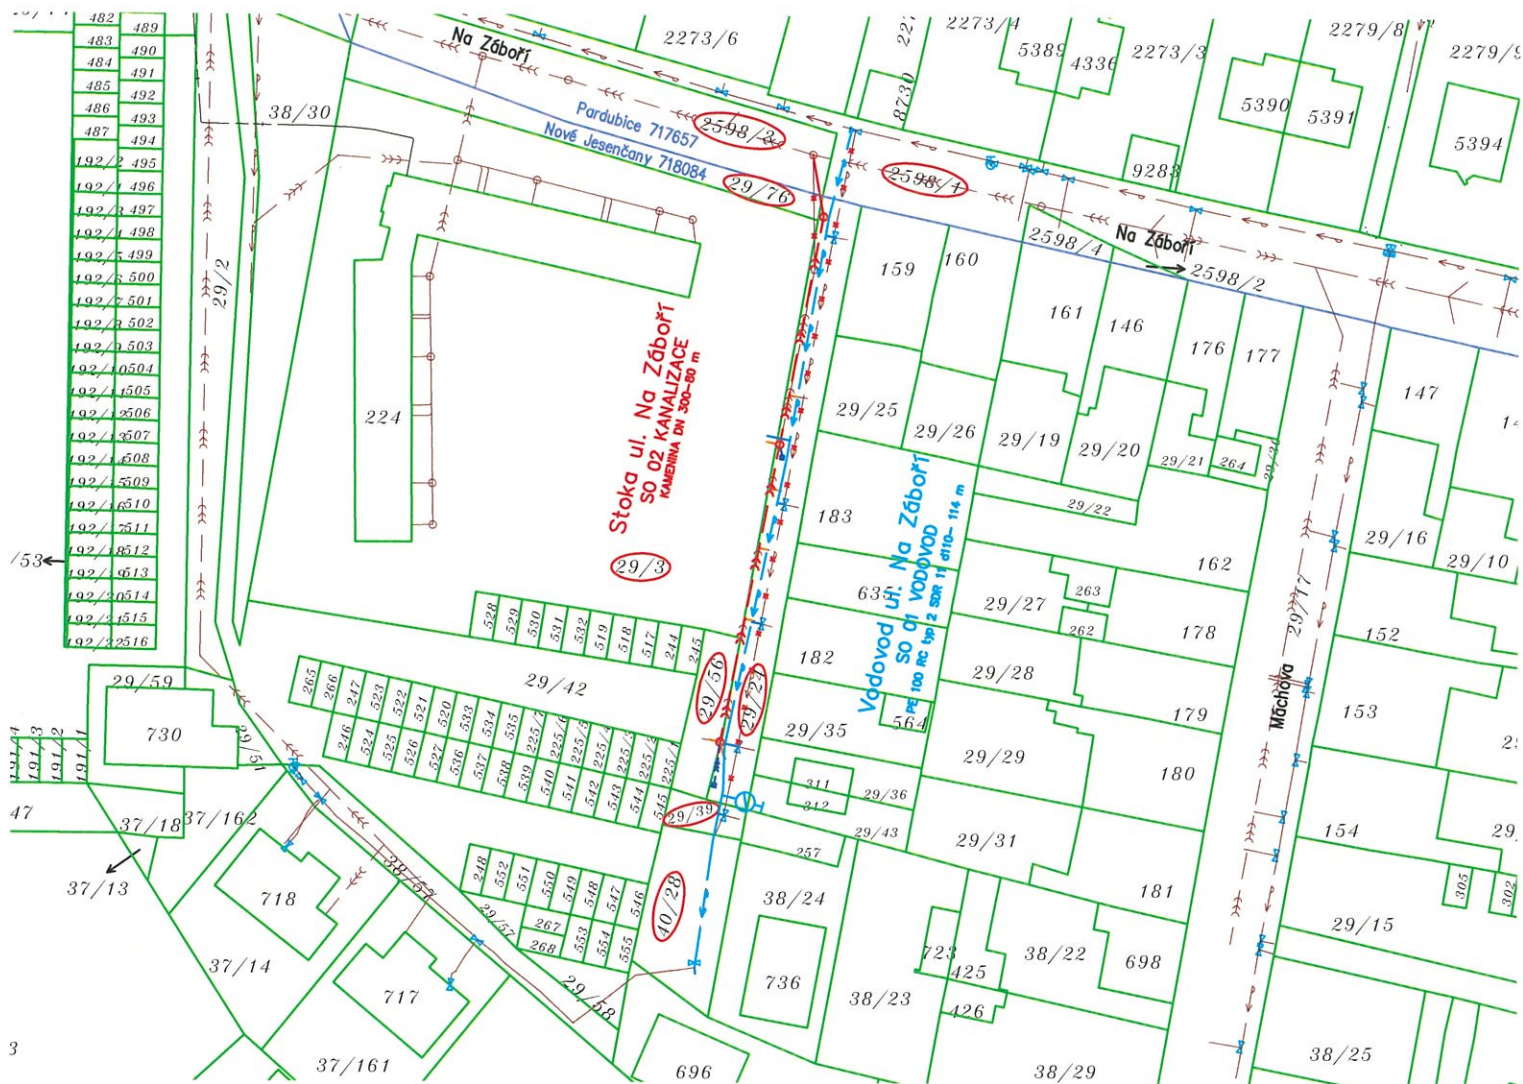

LEGENDA:

čáry katastrální mapy:

- slučkové hranice (vnitřní kresba)
- hranice parcel
- hranice katastrálního území
- 5812 parcelní číslo
- 5812 pozemky dotčené stavbou

stávající sítě:

- stávající vodovod
- stávající jednotná kanalizace

navržené sítě:

- navržený vodovod
- navržená kanalizace
- zrušení stávajícího vodovodu
- zrušení stávající kanalizace

MAGISTRÁT MĚSTA PARDUBICE
odbor životního prostředí
oddělení vodního hospodářství
Štrossova ulice 44
530 21 Pardubice



k.ú. Nové Jesenčany 718084, Pardubice 717657

Zodpovědný projektant	Vypracoval	Technická kontrola	MULTIAQUA S.R.O. multi a Qua VEVERKOVA 1343 500 02 HRADEC KRÁLOVÉ IČO: 60113111 TEL: +420 498 500 227 DIČ: CZ60113111	
Jiří Myslík, DiS.	Leona Šaldová	Ing. Lubor Dítě		
Kraj: Pardubický	Obec: Pardubice			
Investor: Vodovody a kanalizace Pardubice, a.s., Teplého 2014, 530 02 Pardubice			Stupeň	ohlášení stavby
Pardubice, ul. Na Zábouř – vodovod, kanalizace			Datum	březen 2023
			Zakázkové číslo	M 22/054
			Formát	1 A4
Katastrální situační výkres			Měřítko:	Číslo přílohy:
			1:1000	C.2

Předložená dokumentace je duševním vlastnictvím firmy Multiaqua s.r.o., Hradec Králové