


2.

-


2.NP  
1:350

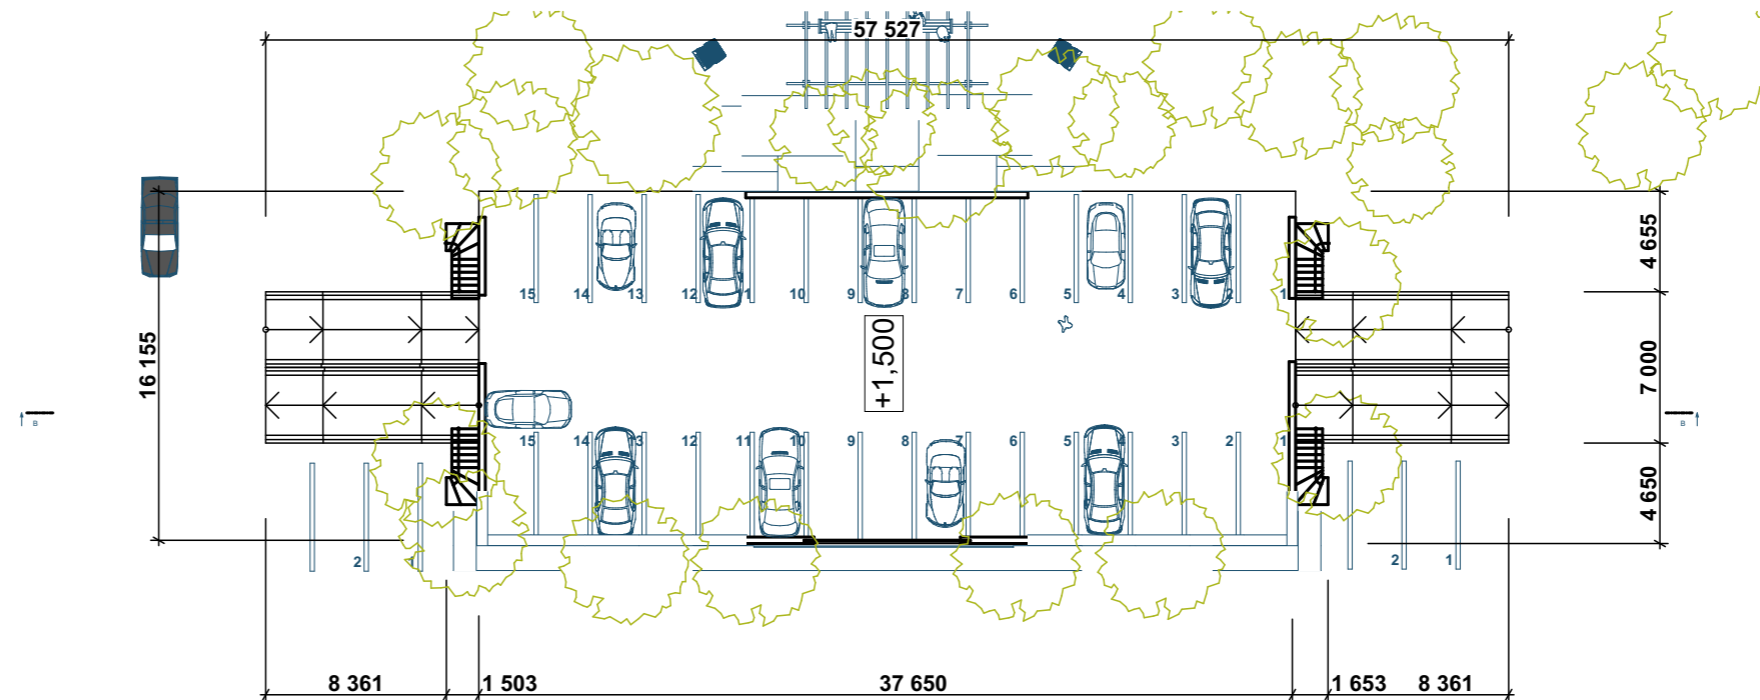

1.

-



1.NP  
1:350

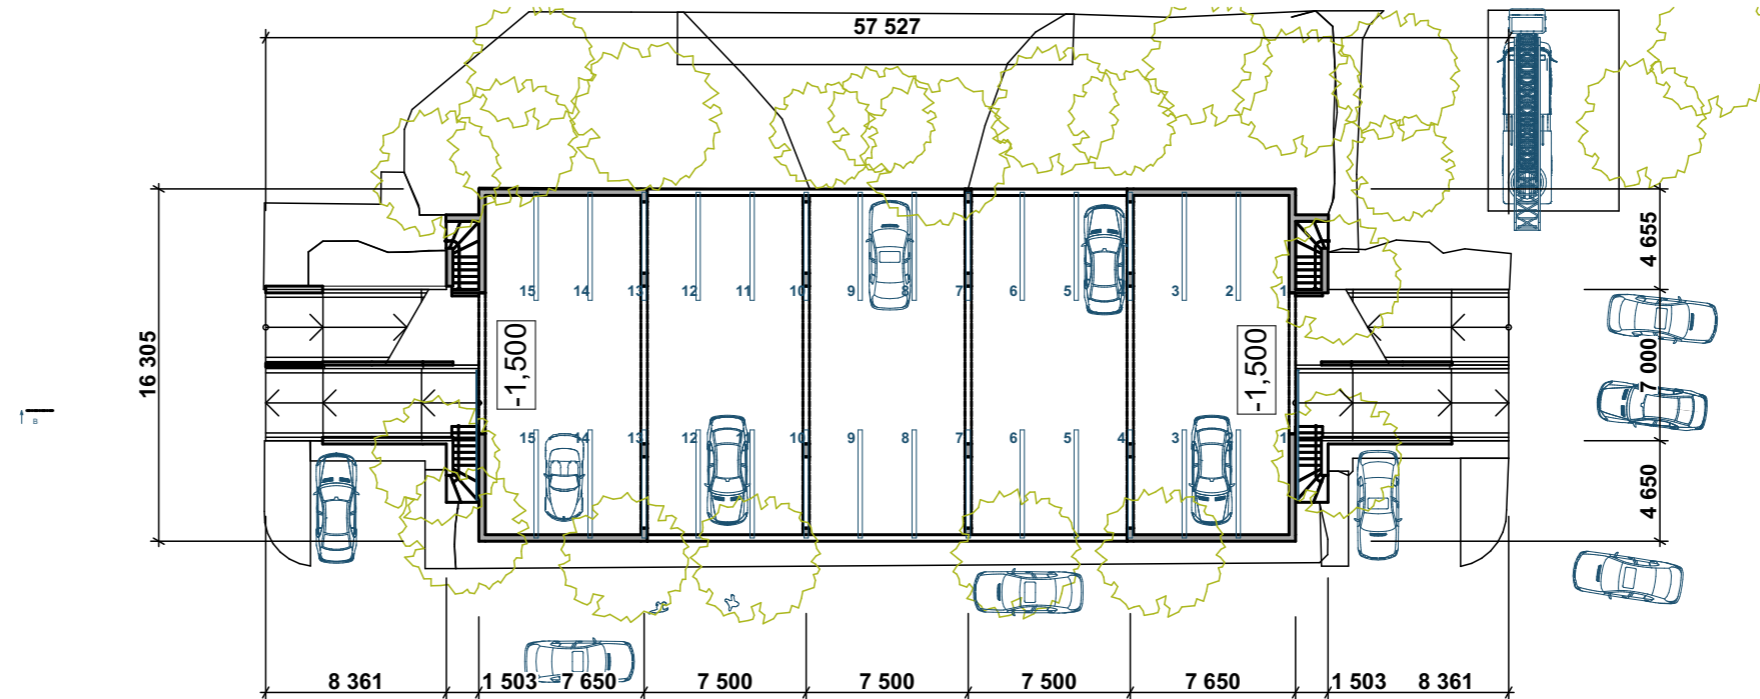

B

-

Řez  
1:350

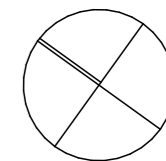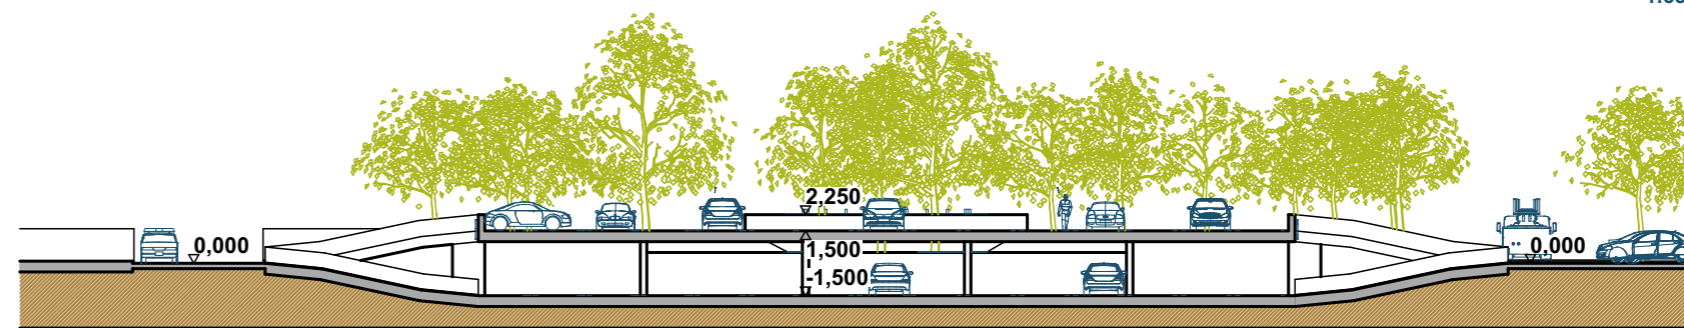

STUDIE NA ZKAPACITNĚNÍ PARKOVACÍCH MÍST NA SÍDLIŠTI DUBINA, PARDUBICE - VARIANTY

ULICE LUŽKA MATURY - PARKOVIŠTĚ 1.PP A 1.NP - PRŮJEZDNÉ - PŮDORYSY, ŘEZ 1:350