



Přeložka el. vedení Galerie Pernerka, naproti vlakovému nádraží



Legenda:

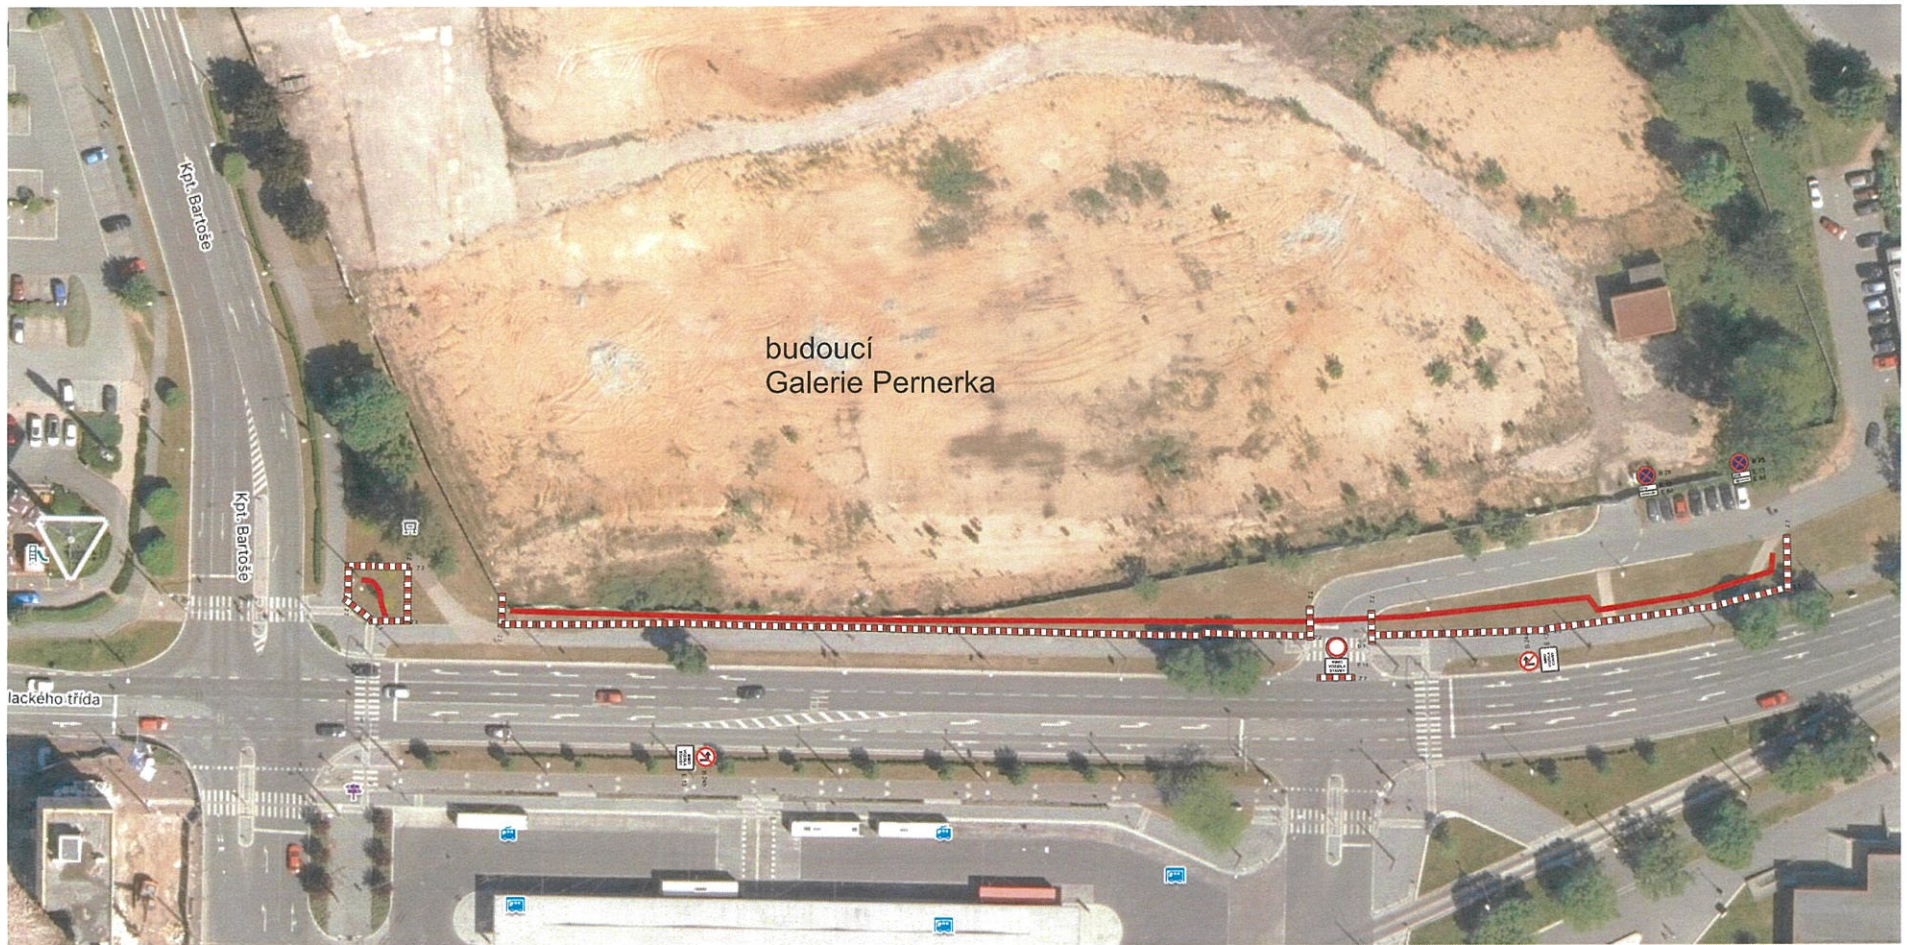

Vymístění vozidel 7 dní před plánovanými pracemi.

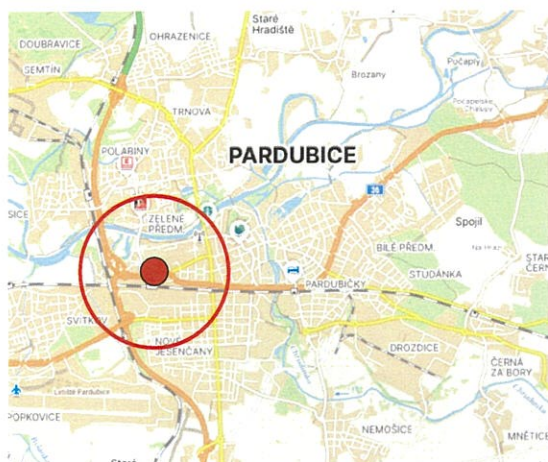

Zhotovitel:				
Kreslil:	Blanka Faltysová / tel.: 601 545 613	Region 155 533 51 Pardubice IČO: 259 31 016 DIČ: CZ25931016 tel.: 603 115 936 e-mail: info@dzpce.cz web: www.dzpce.cz		
Zodp. projektant:	David Fanta / 603 115 936 / info@dzpce.cz			
Kontroloval:	David Fanta / 603 115 936 / info@dzpce.cz			
Kraj:	Pardubický	Okres:	Pardubice	
		Obec:	Pardubice	
Akce:	přeložka el. vedení		DATUM	29.04.2024
	DOPRAVNĚ INŽENÝRSKÁ OPATŘENÍ		Č.ZAKÁZKY	DIO
			MĚŘITKO	
			FORMÁT	A3