






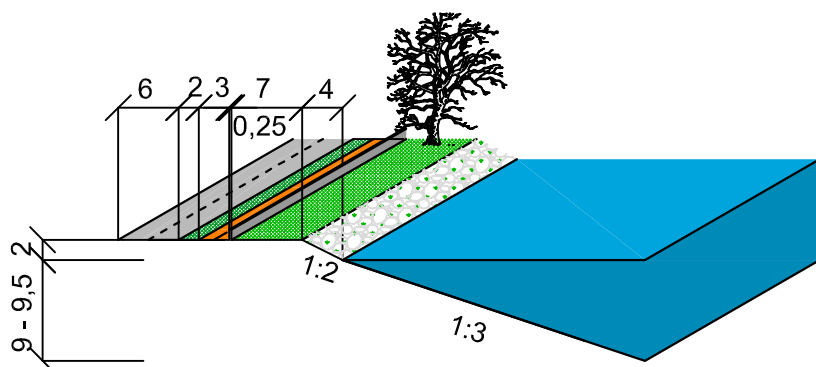

NÁBŘEŽÍ U ČERNÉ U BOHDANČE
 TYPOVÝ ŘEZ C-C'

[m]




LEGENDA:





-  SILNICE
-  TRAVNATÝ PÁS, PŘÍKOP PRO ODVODNĚNÍ
-  PĚŠÍ CESTA (NÁBŘEŽNÍ DLAŽBA)
-  NÍZKÁ NÁBŘEŽNÍ ZÍDKA
-  TRAVNATÝ PÁS, VÍCEŘADÁ ALEJ STROMŮ
-  BŘEH (ZABEZPEČENÝ PROTI ABRAZI)

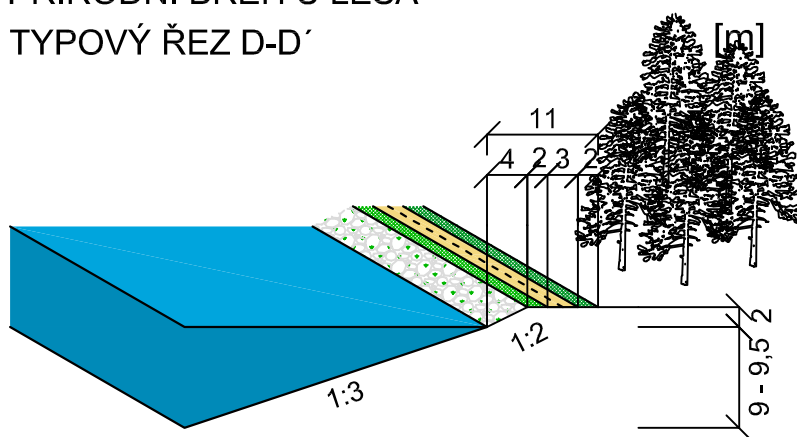PŘÍRODNÍ BŘEH U LESA
 TYPOVÝ ŘEZ D-D'

[m]



LEGENDA:

-  VEGETAČNÍ PÁS
-  CYKLOTRASA/CYKLOSTEZKA/PĚŠÍ CESTA (MLATOVÝ POVRCH)
-  VEGETAČNÍ PÁS
-  BŘEH (ZABEZPEČENÝ PROTI ABRAZI)

MĚŘÍTKO 1:750