I/36 PARDUBICE, TRNOVÁ - FÁBLOVKA - DUBINA
SO 150.1 DOPRAVNÍ ZNAČENÍ - ŘSD ČR
SITUACE DZ (ZÚ - KM 0,449), M 1:500

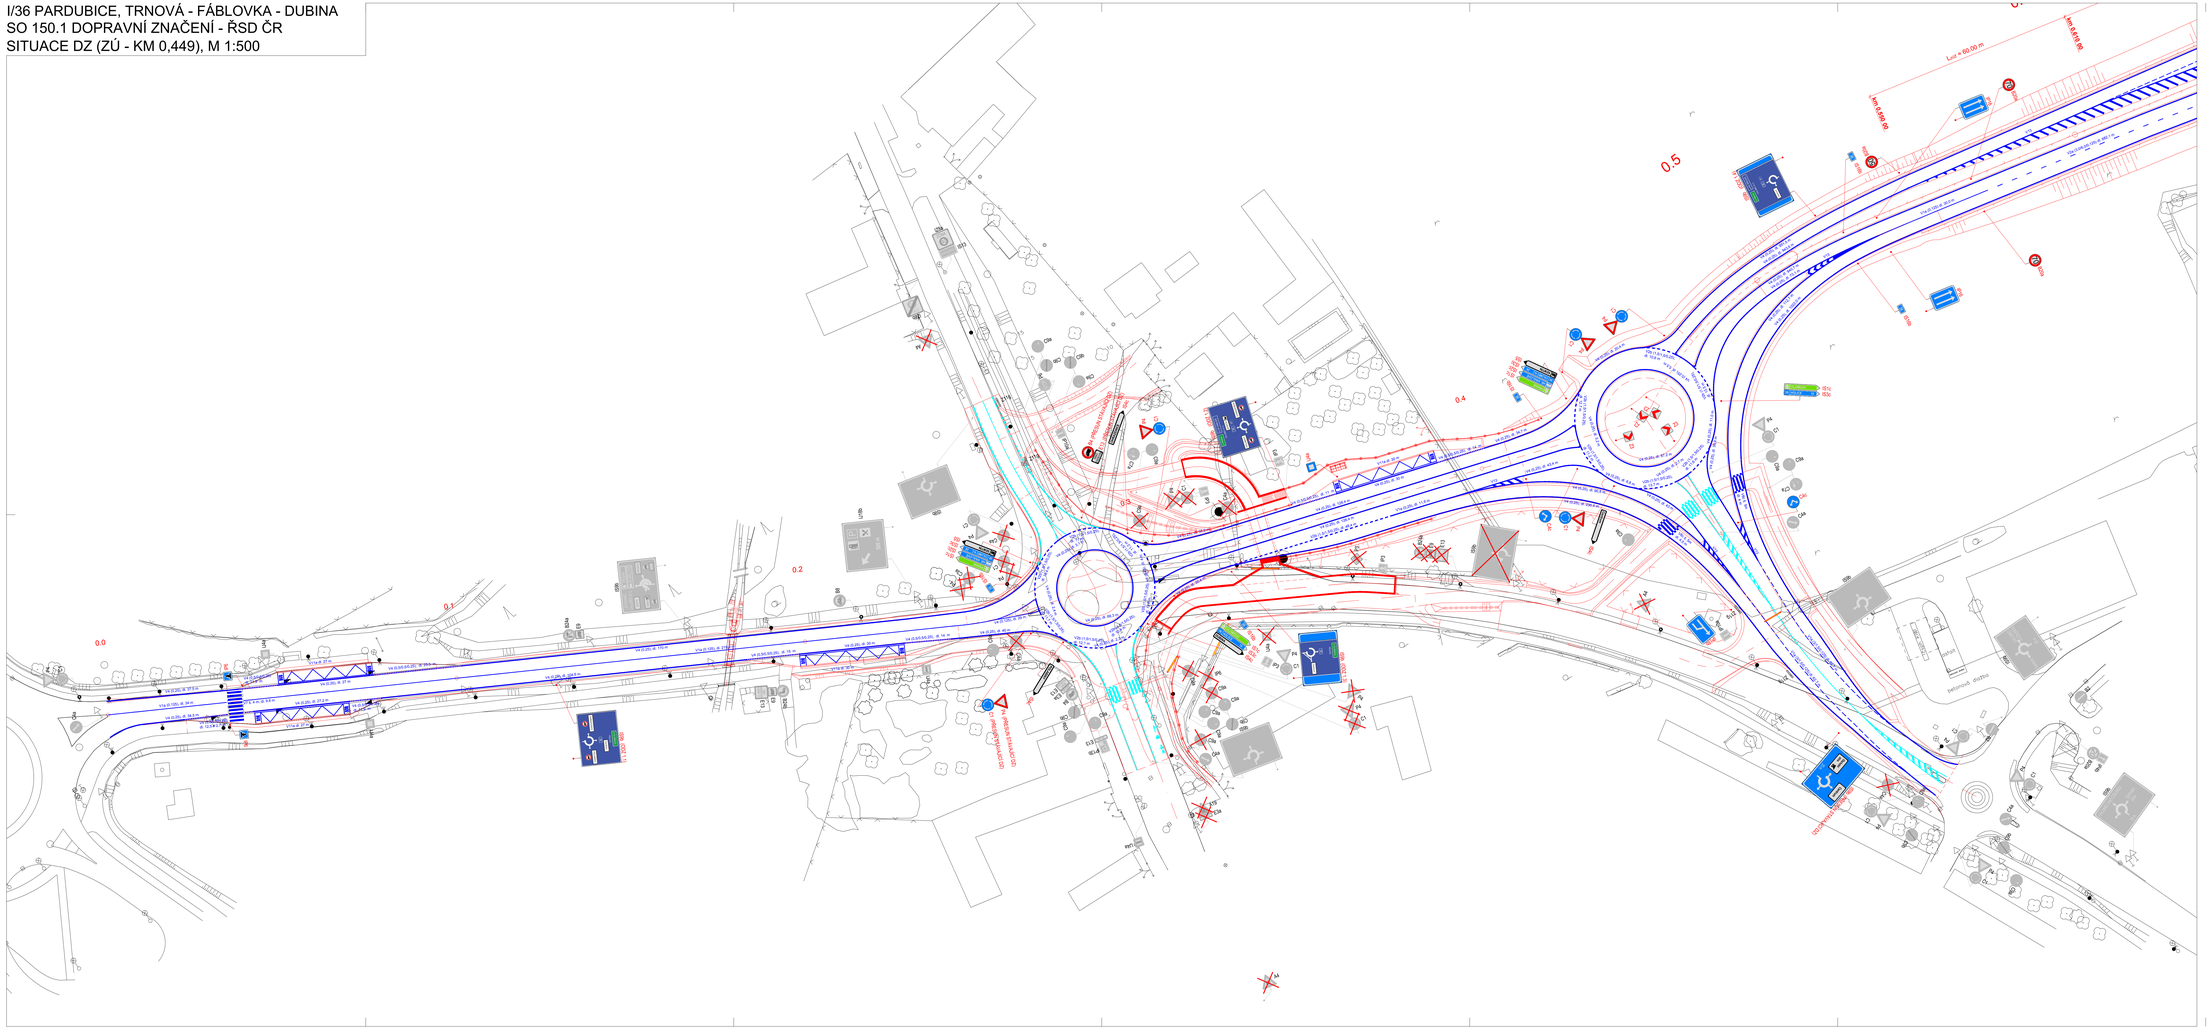

LEGENDA:

- NAVRHOVANÉ HRANY
- STÁVAJÍCÍ HRANY
- VDZ – NÁVRH
- VDZ NAVRHOVANÉ V RÁMCI JINÝCH SO
- SDZ – NÁVRH
- SDZ STÁVAJÍCÍ NAVRHOVANÉ V RÁMCI JINÝCH SO
- SDZ STÁVAJÍCÍ – RUŠENÉ

A			
B			
C			
Č	Také změny – vyšovodržení	Datum	Podpis

Název stavby: I/36 PARDUBICE, TRNOVÁ-FÁBLOVKA-DUBINA

Číslo objektu: SO 150.1

Objednatel stavby: ŘEDITELSTVÍ SILNIC A DÁLNIC ČR
Na Pankráci 546/56, 140 00 Praha 4
IČO: 659 93 390 DIČ: CZ659 93 390

Razítko

Koordinátor:

Zhotovitel stavby: SPOLEČNOST PRO SV OBCHVAT PARDUBIC

HOCHTIEF CZ a. s.
Pivovarská 1617/17, 150 00 Praha 5
IČO: 466 78 468 DIČ: CZ466 78 468

DOPRASTAV a. s.
Drieňová 27, 826 56 Bratislava, Slovenská republika
IČO: 313 33 320 DIČ: 2020 72 497

SILNICE ČÁSLAV, s.r.o.
Zbraslavice č.p. 2, 285 21 Zbraslavice
IČO: 284 47 085 DIČ: CZ284 47 085

Razítko

Koordinátor BOS:

SAGASTA s.r.o.
Novodvorská 1010/14, 142 00 Praha 4
IČO: 045 98 555 DIČ: CZ045 98 555

Razítko

Zpracovatel PDS: SAGASTA s.r.o.
Novodvorská 1010/14, 142 00 PRAHA 4
IČO: 045 98 555 DIČ: CZ045 98 555

ČÍSLO SOUPRAVY

DODAVATELSKÝ PROJEKTANT	VYPRACOVAL	KONTROLA	HIP
ING. ROMAN QRLIČ	ING. ROMAN QRLIČ	ING. PETR PACÁK	ING. PETR PACÁK
PODPIS	PODPIS	PODPIS	PODPIS

ČÍSLO ZAKÁZKY	122 081
DOKUMENTACE	RDS
MĚŘÍTKO	1:500
DATUM	01/2023
POČET FORMÁTŮ	14xA4

Název stavby: I/36 PARDUBICE, TRNOVÁ-FÁBLOVKA-DUBINA

Název dokumentace: SO 150.1 DOPRAVNÍ ZNAČENÍ (ŘSD ČR)
SITUACE DZ (ZÚ - km 0,449)

Příloha: Číslo listu: 150.1 02

DOKUMENTACI LZE UŽÍVAT POUZE VE SMYSLU PŘÍSLUŠNÉ SMLOUVY O DÍLO. PŘED JAKÝMKOLIV ZÁSAHEM DO DOKUMENTACE JE NUTNÉ SE VŽDY OBRÁTIT NA AUTORA.