


# III/34030 OSTŘEŠANY - oprava silnice

termín : 15.7.2024 - 31.10.2024



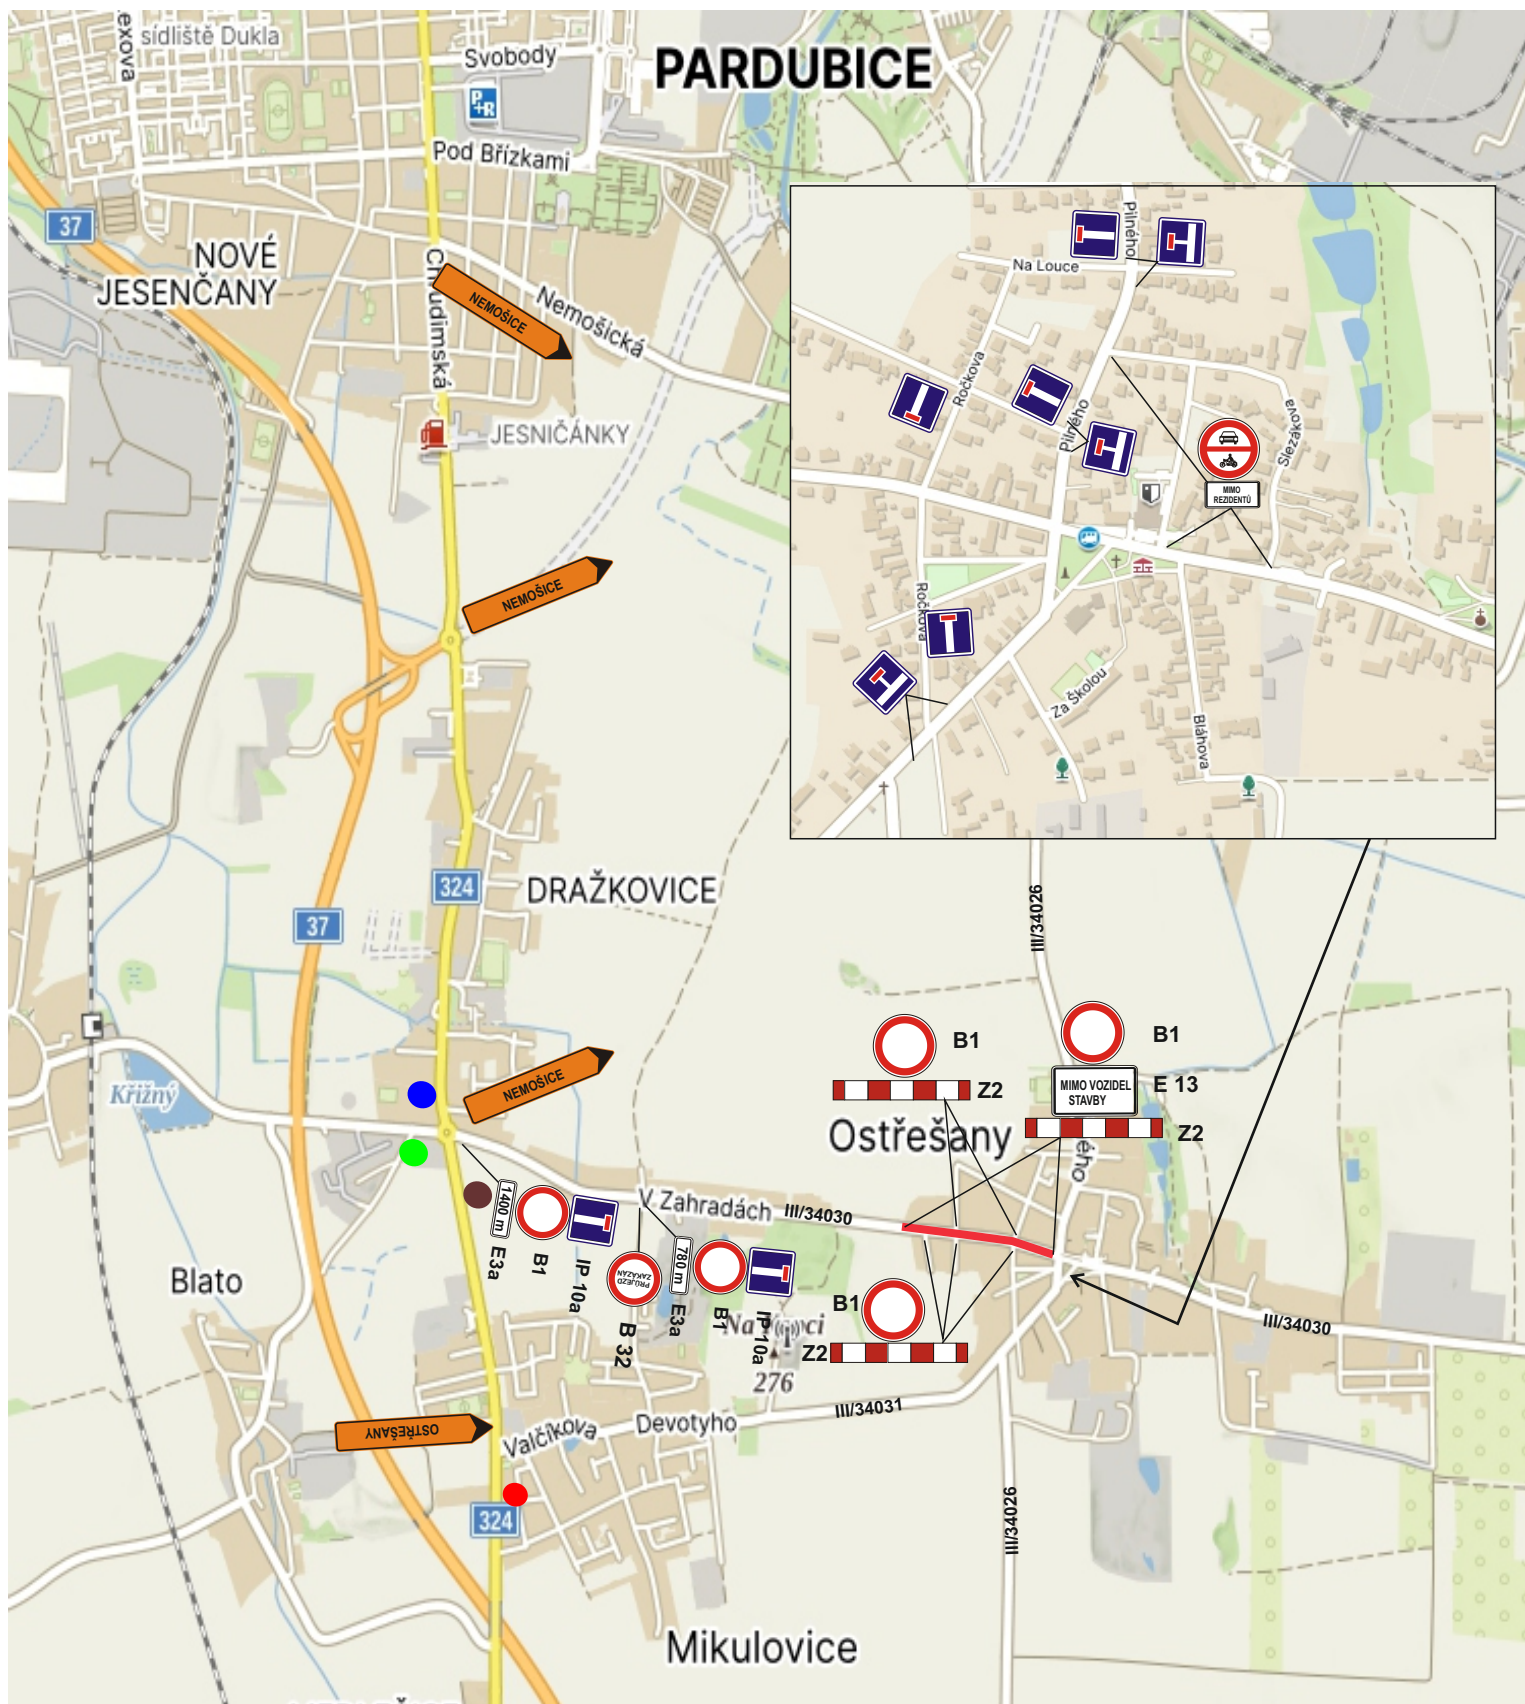


● IP 22


● IS 11a


● IS 11a

● IS 11a

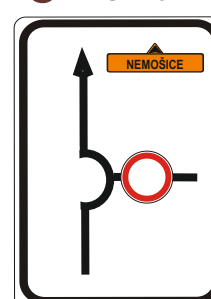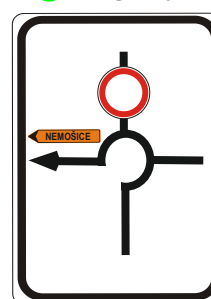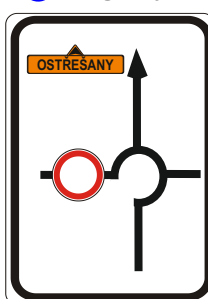


**III/34030 OSTŘEŠANY - oprava silnice ( chodníky, VO, přípravné práce pro instalaci světelného zařízení, frézování - po polovinách, pokládka živice za úplné uzavírky )**

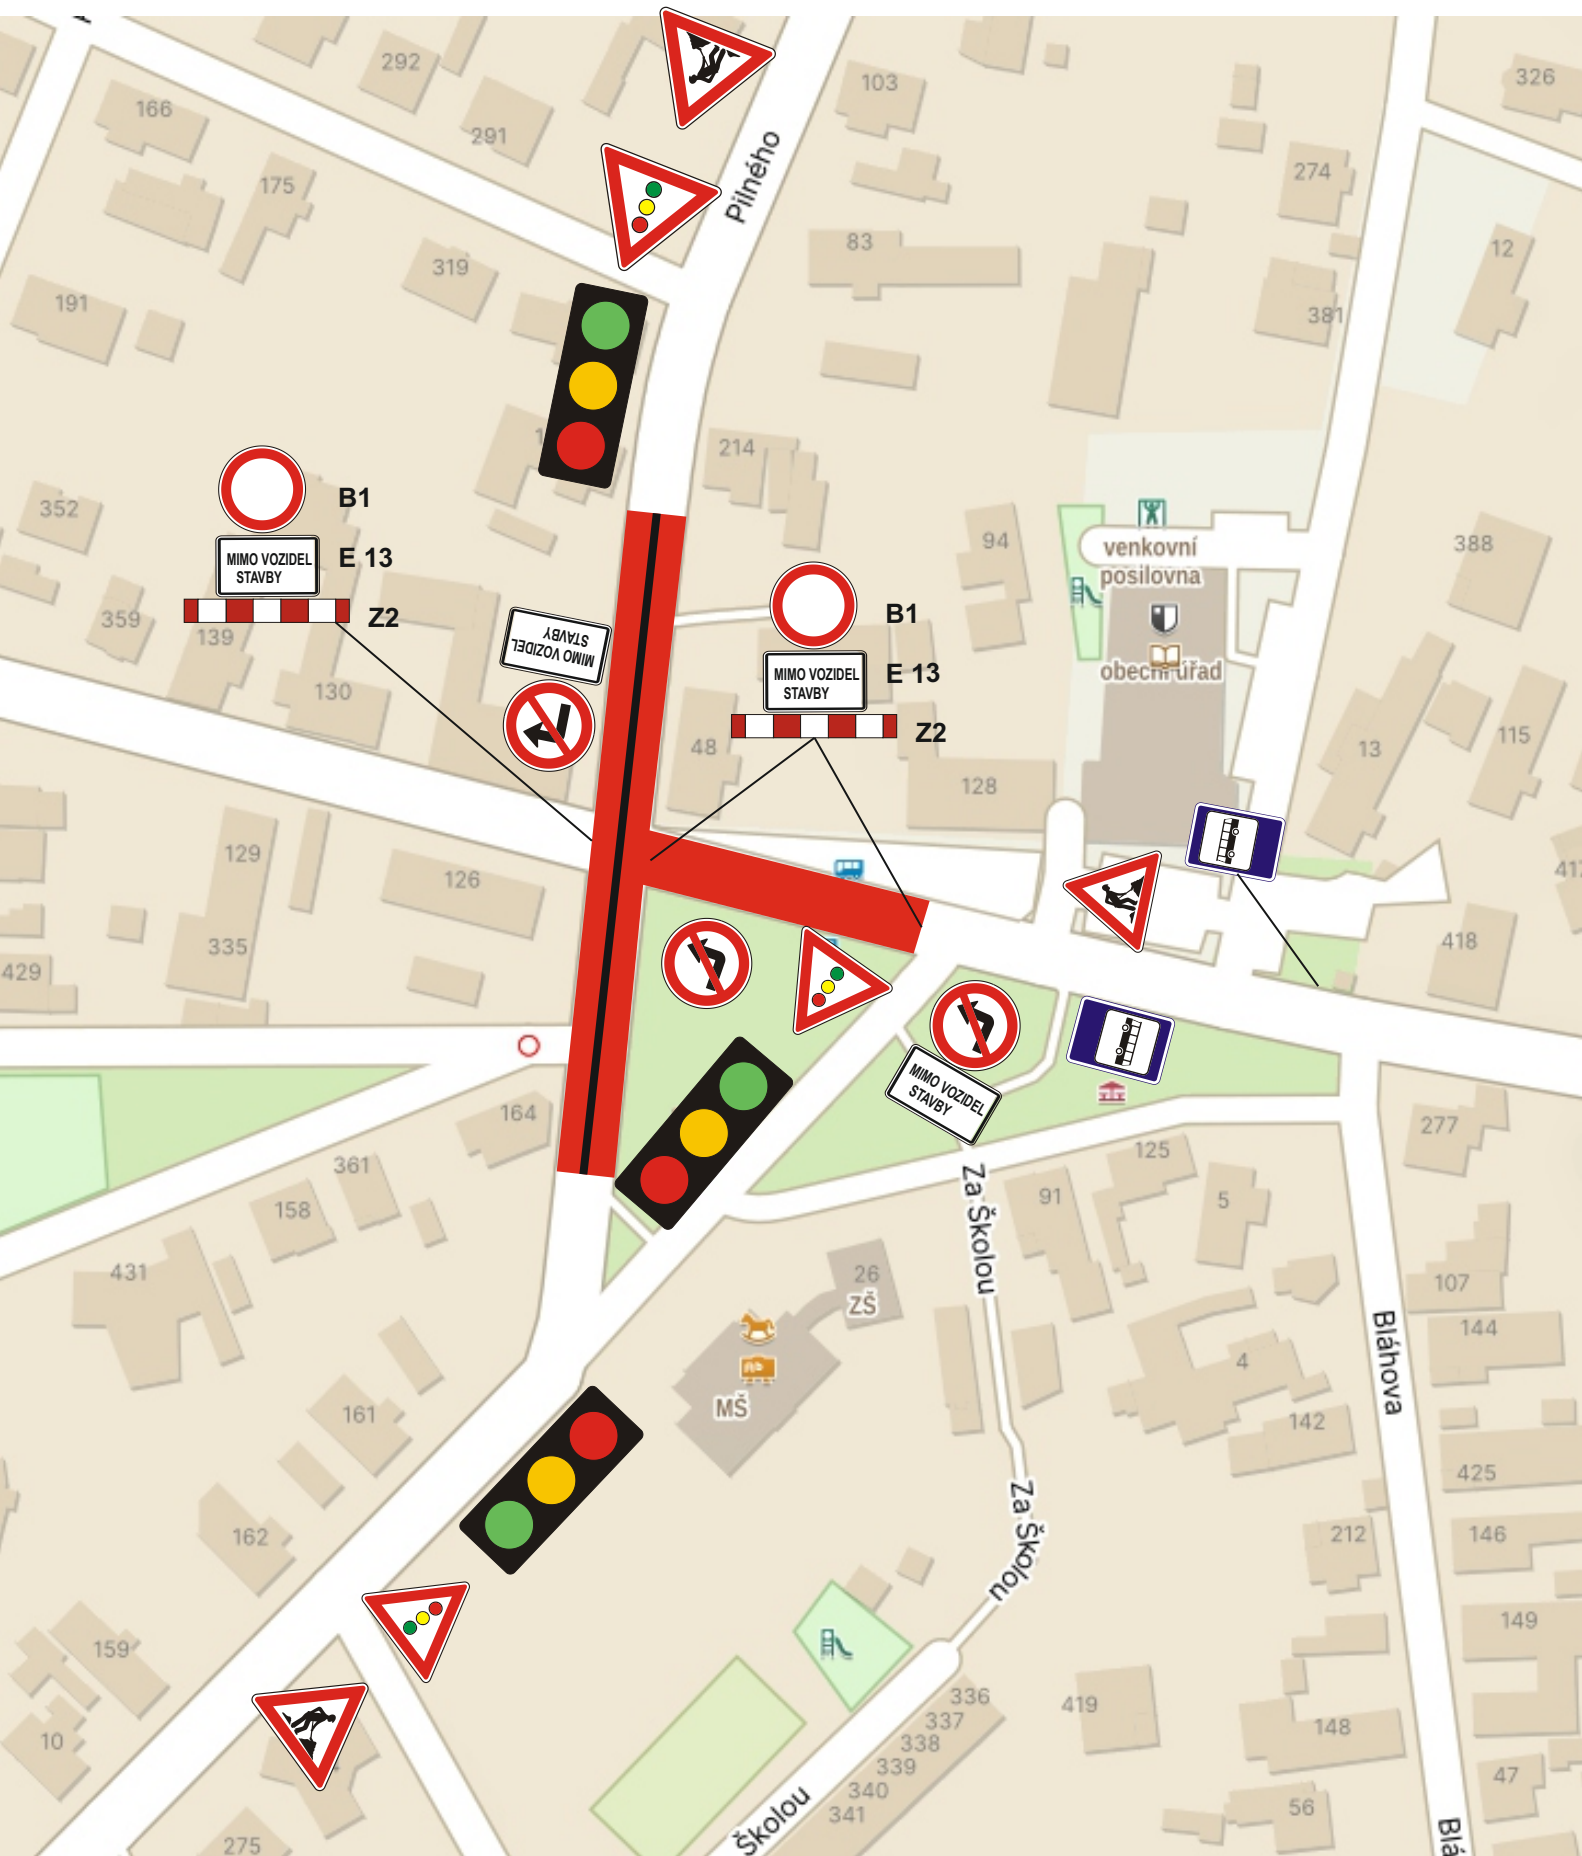

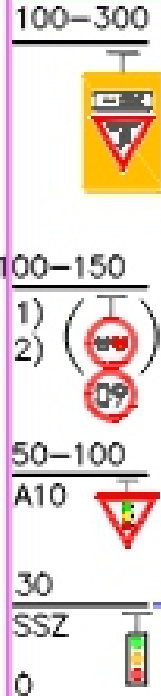

Kóta se vztahuje k hraně zpevnění

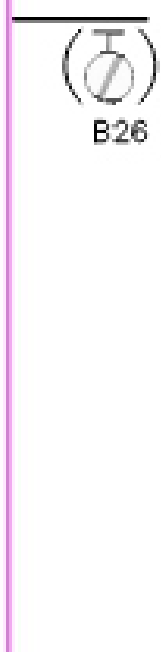

O1  
O2

Pracovní místo OD 231  
dlouhodobé  
dvoupruh  
jízdní pruh – střídavý provoz  
provoz řízen SSZ

Další podmínky a detaily použití viz schéma 018, textová část a metodika firmy EDIP

1) Případné snížení rychlosti dle šířky pruhu x (viz schéma 033), délky pracovního místa, intenzity provozu a dalších místních podmínek. Snižování rychlosti po 100 m.  
U podélné uzávěry delší než 500 m se opakuje každých max. 500 m

2) B21a dle potřeby  
3) Směrovací desky Z4, odstup max. 9 m  
4) 5x Z4 + výstražné světlo L8H dle potřeby  
5) Příčná uzávěra v obou směrech může být též tvořena zábranou Z2 a 5 výstraž. světly L8H dle potřeby, střídavě blikání – platí jen pro skupinu O1



Pracovní místo

5x Z4 + výstraž. světlo L8H dle potřeby

6) Obě řady Z4 jsou zády k sobě  
7) Značka C4b dle potřeby u poslední Z4 se světlem ve směru jízdy – platí jen pro skupinu O1



B20a, B21a

A15 (E 3a)  
ŽZ fluo. a třída RA3 – doporučeno




Kóty jsou v metrech

24. listopadu 2023

# III/34030 OSTŘEŠANY - oprava silnice - pokládka živice v křižovatce III/34030 x III/34026 - doplnění DZ

termín : 15.7.2024 - 31.10.2024 ( víkend v termínu do 30.9.2024 )

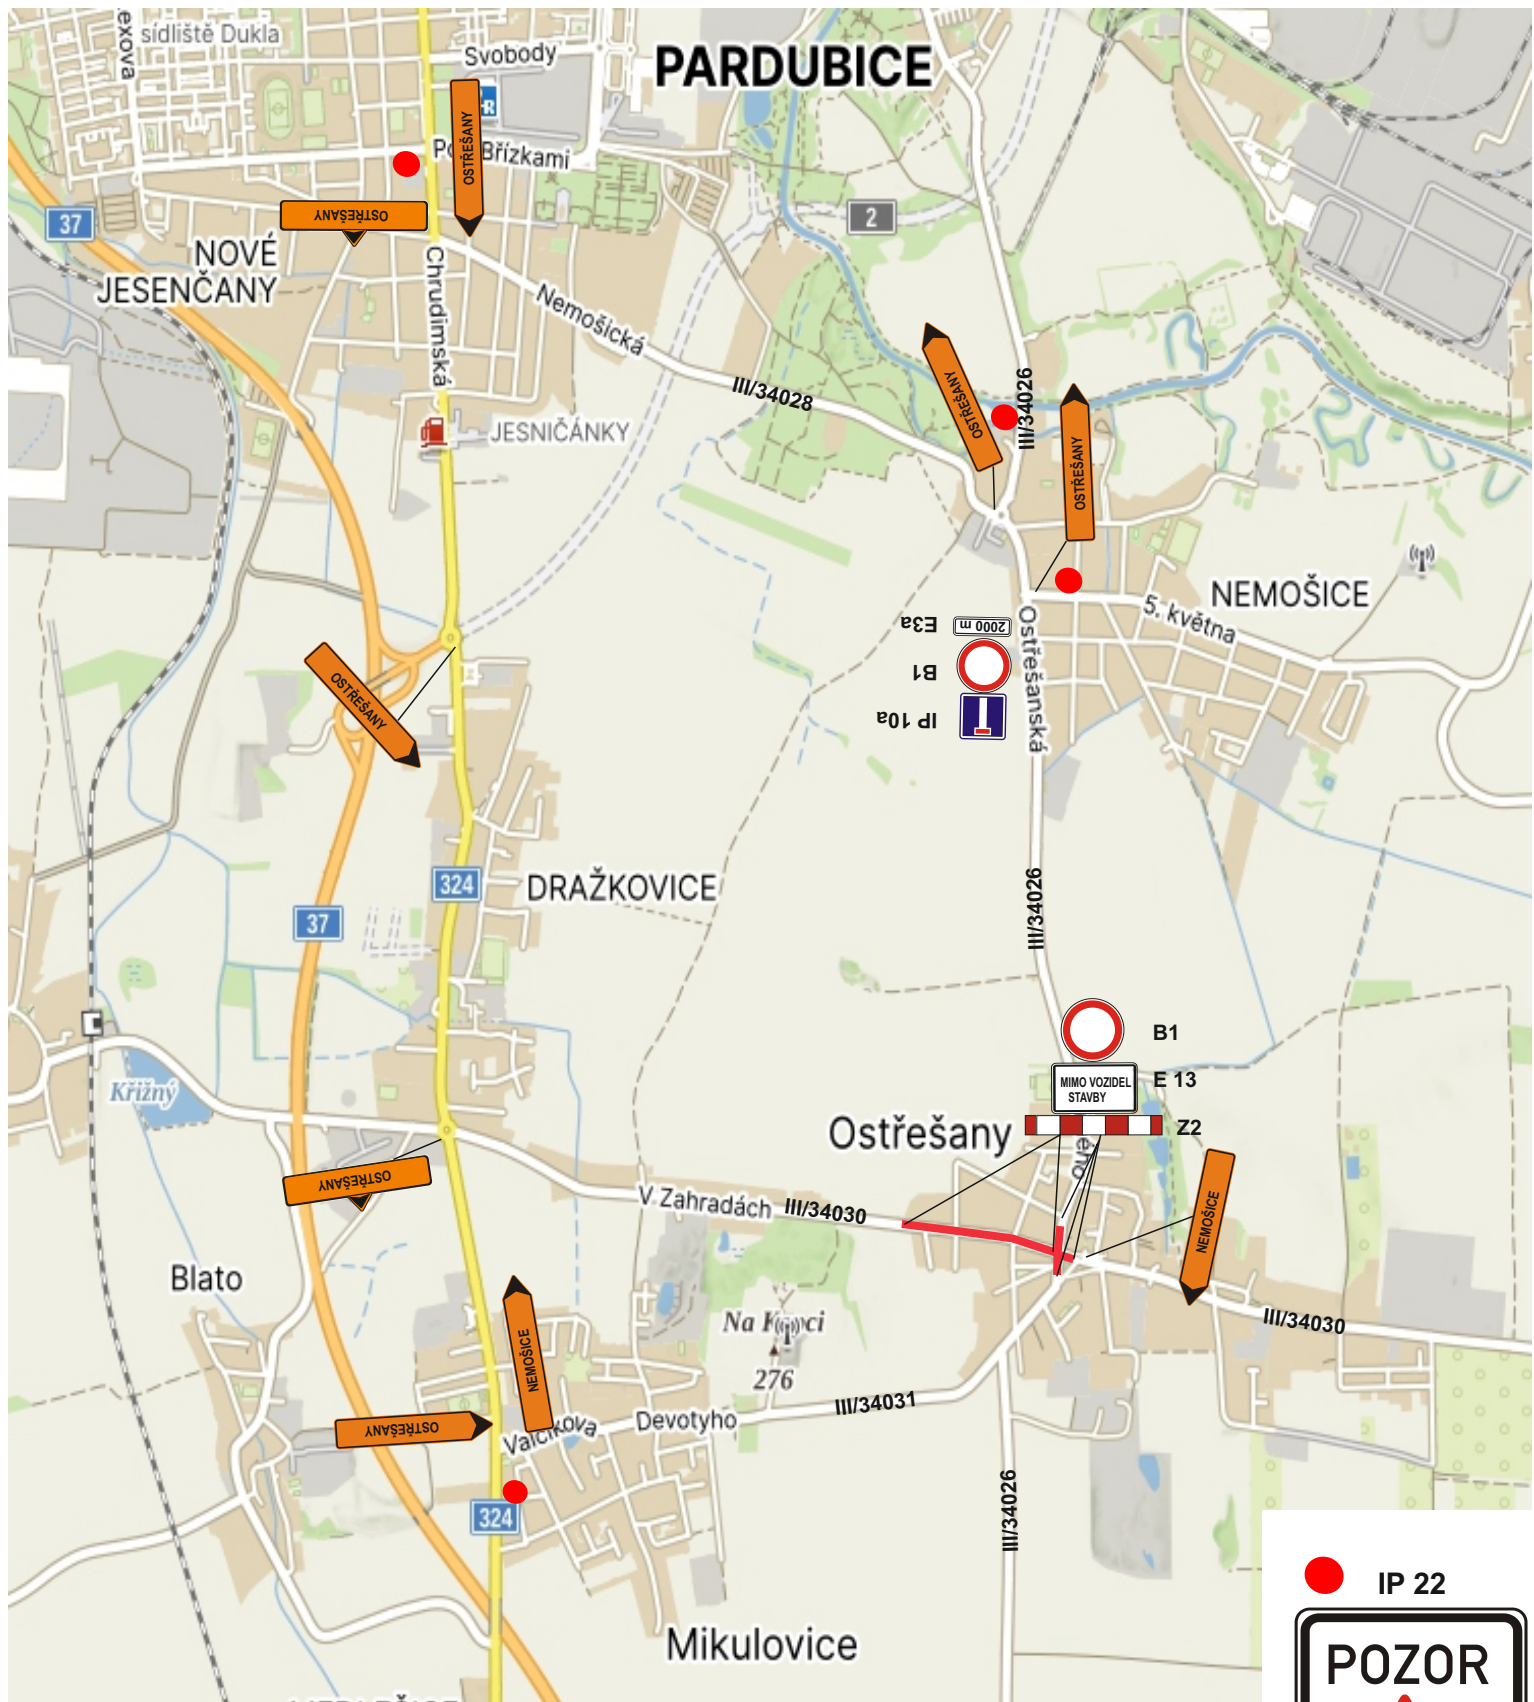

● IP 22

