


PŮVODNÍ POČET STÁNÍ
NAVRŽENÝ POČET STÁNÍ

0
36

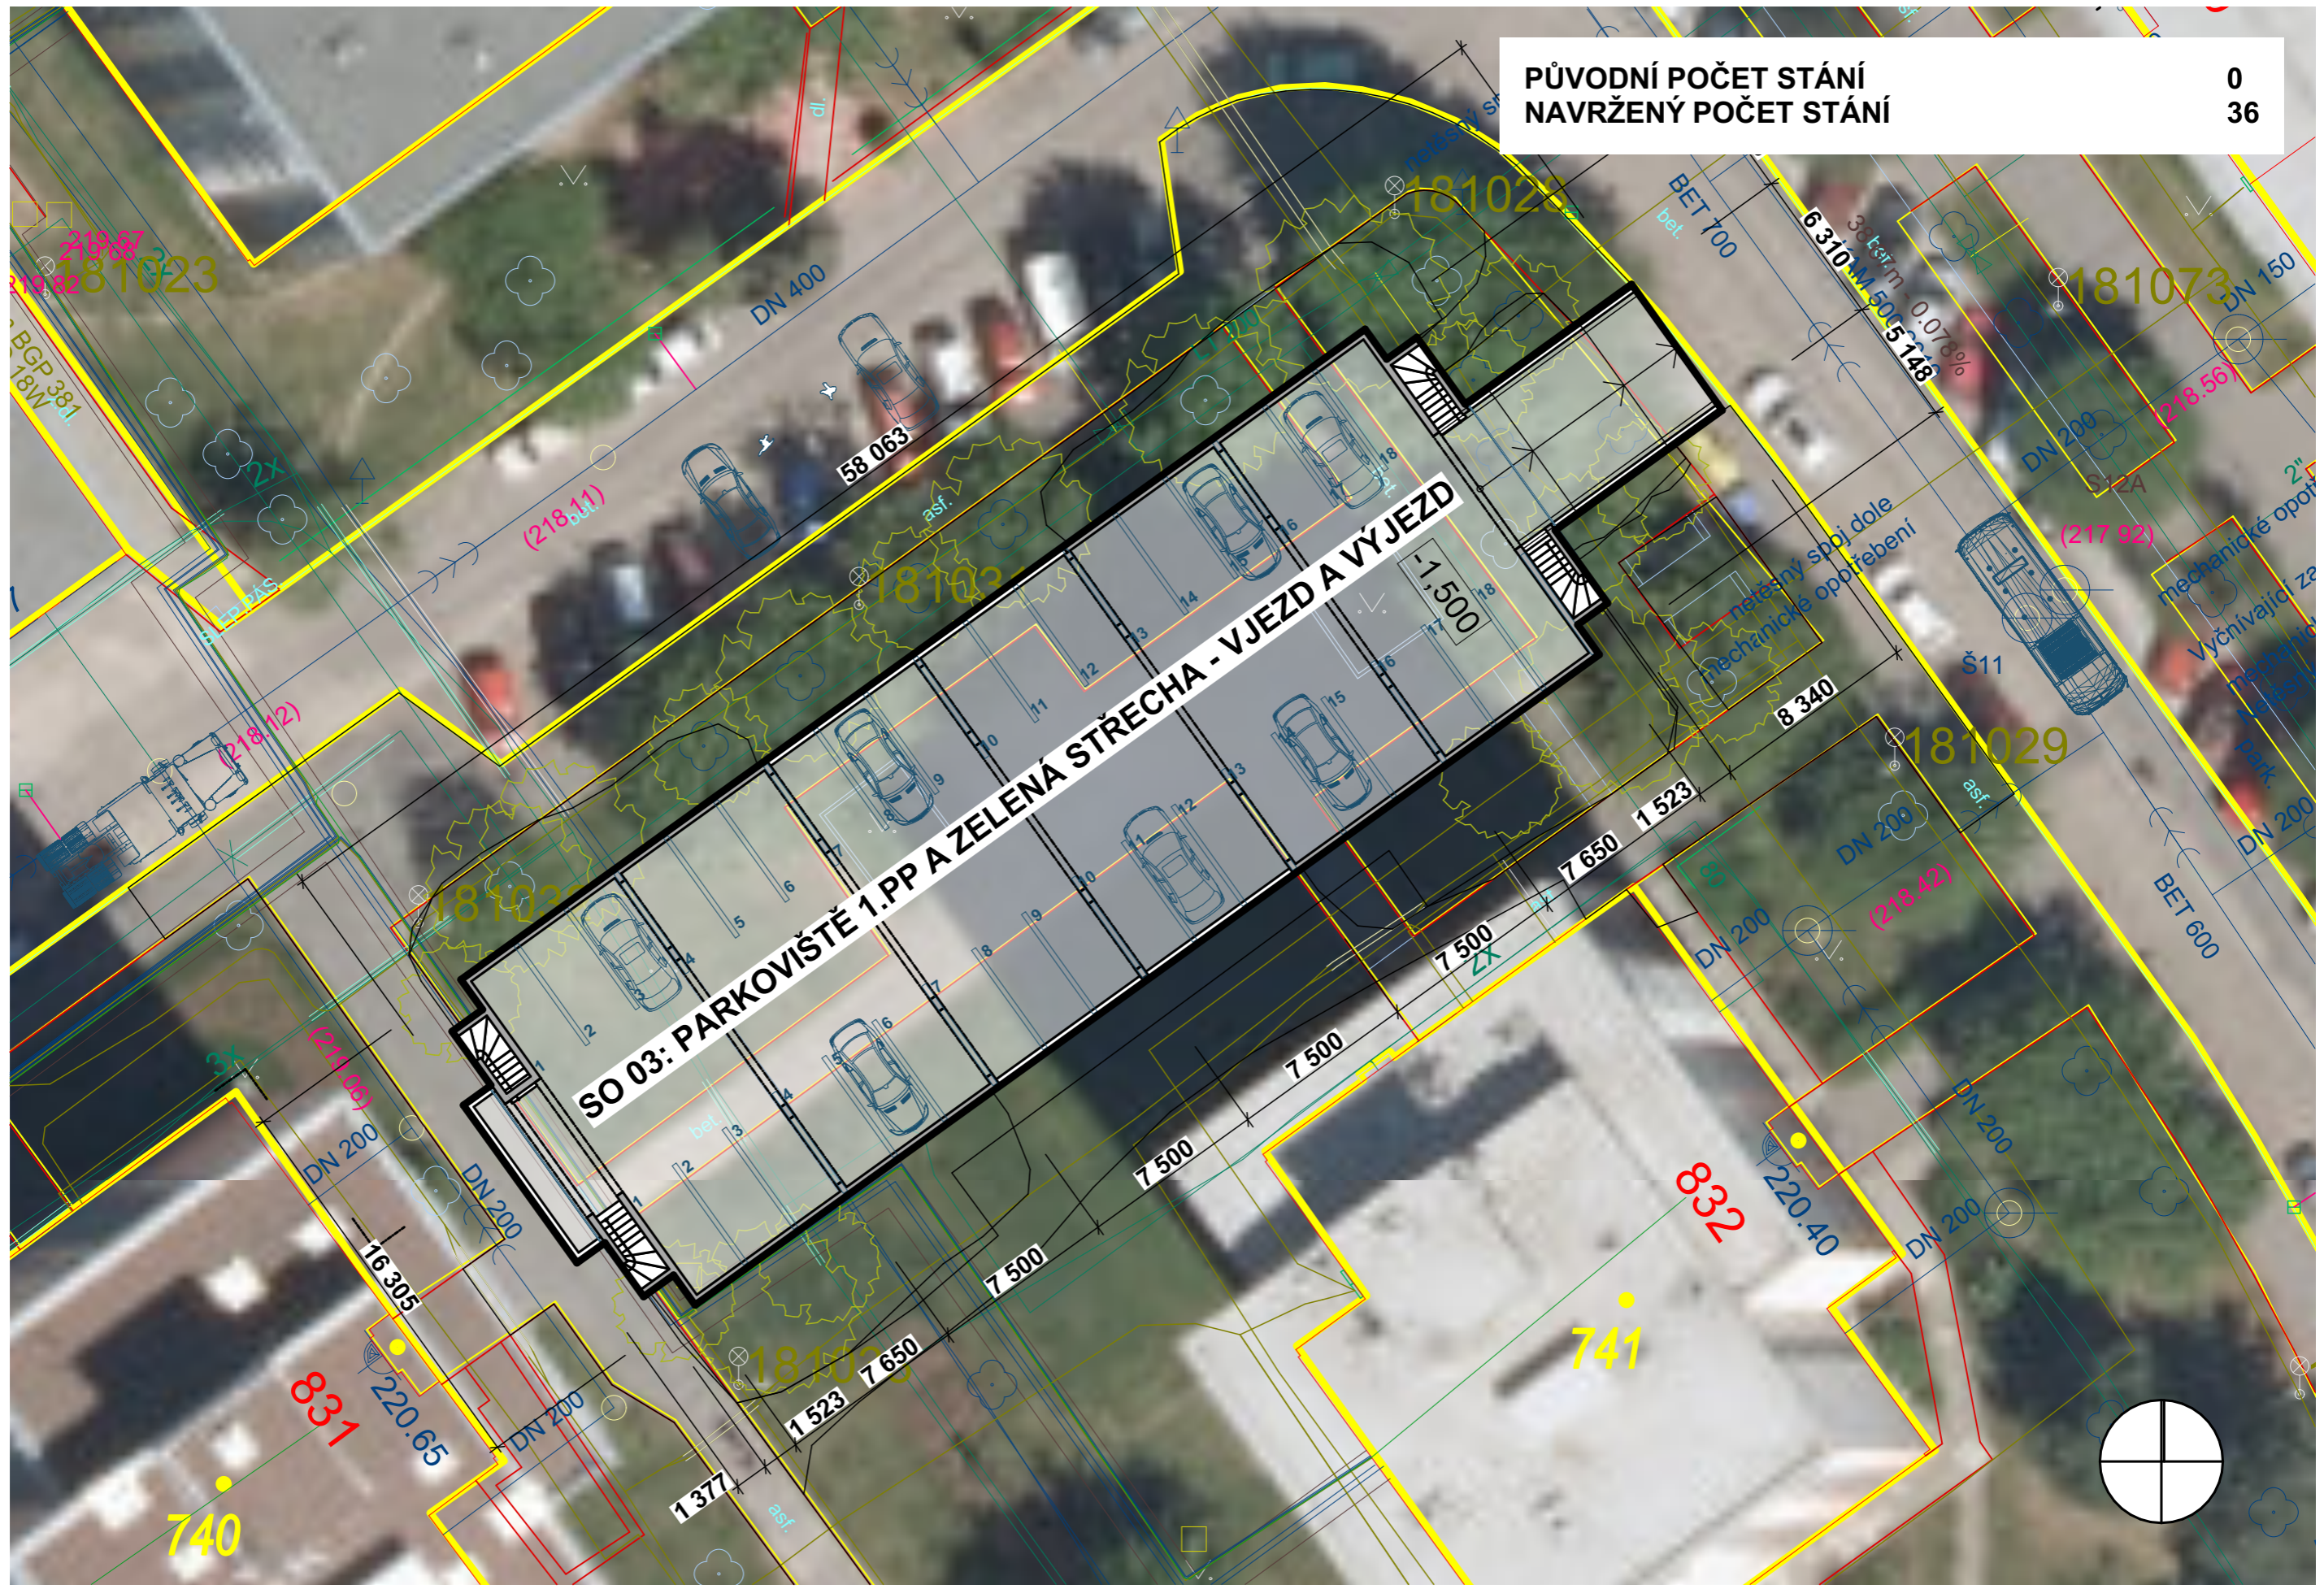

STUDIE NA ZKAPACITNĚNÍ PARKOVACÍCH MÍST NA SÍDLIŠTI DUBINA, PARDUBICE - VARIANTY

ULICE BARTOŇOVA - PARKOVIŠTĚ 1.PP A ZELENÁ STŘECHA - VJEZD A VÝJEZD - ZÁKRES DO ORTO 1:250