

LEGENDA PLOVCHŮ:

A - VNĚJŠÍ PLOVCHY - ZTRACENÉHO BEDNĚNÍ - STANDARD ŠTĚPANÝ - BARVA PŘÍRODNÍ (šedá)
Zděné z betonových tvarovek ztraceného bednění (lxšxv=400x200x200mm) tl. 200mm s dobetonovávkou z betonu C 20/25 XC1 XA1. Výztuž – betonářská tyčová výztuž z oceli R – 10 505.
Odstín bednění – upřesnit dle vzorkovníku – odstín přírodní.


B - VNĚJŠÍ PLOVCHY - ZÁKRYTOVÉ DESKY - STANDARD - BARVA PŘÍRODNÍ (šedá)
Zakrytové desky (300x400 mm) výška 100mm s hladkými pohledovými stranami a okapničkami na spodní straně.
Odstín desky – upřesnit dle vzorkovníku – odstín přírodní.

C - VNĚJŠÍ PLOVCHY - BETONOVÉ PODEZDÍVKY ŠÍŘE 180MM
Vybetonována z prostého betonu C20/25 XC1 XA1, výška 300mm.


D - STŘEŠNÍ KRYTINA
Střešní krytina trapézový plech TR 35/207/0,75, výška 35 mm – plech tl. 0,75 mm s organickou borenou povrchovou úpravou (dle architektonického návrhu), uložené na ocelové vaznice + krokvě obloukového tvaru.

E - NOSNÁ OCELOVÁ KONSTRUKCE STŘECHY
Nosná ocelová konstrukce střechy (sloupky + příčel obloukového tvaru + vaznice + zavětrování) + opatřeno nátěr. systémem, barva šedá
Nátěr: 1 x základní nátěr (antikorozi) + 2 x vrchní nátěr (pololesklý nátěr), barva šedá


POHLED "D"

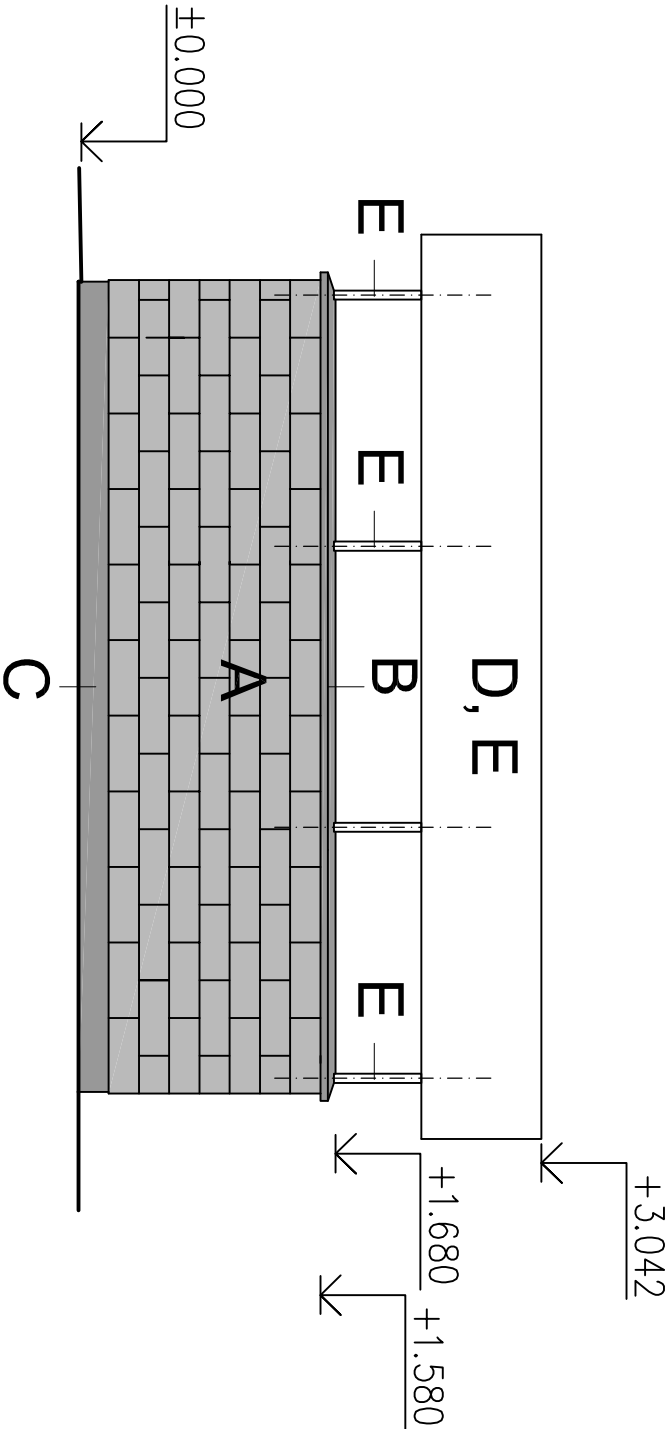


POHLED "C"

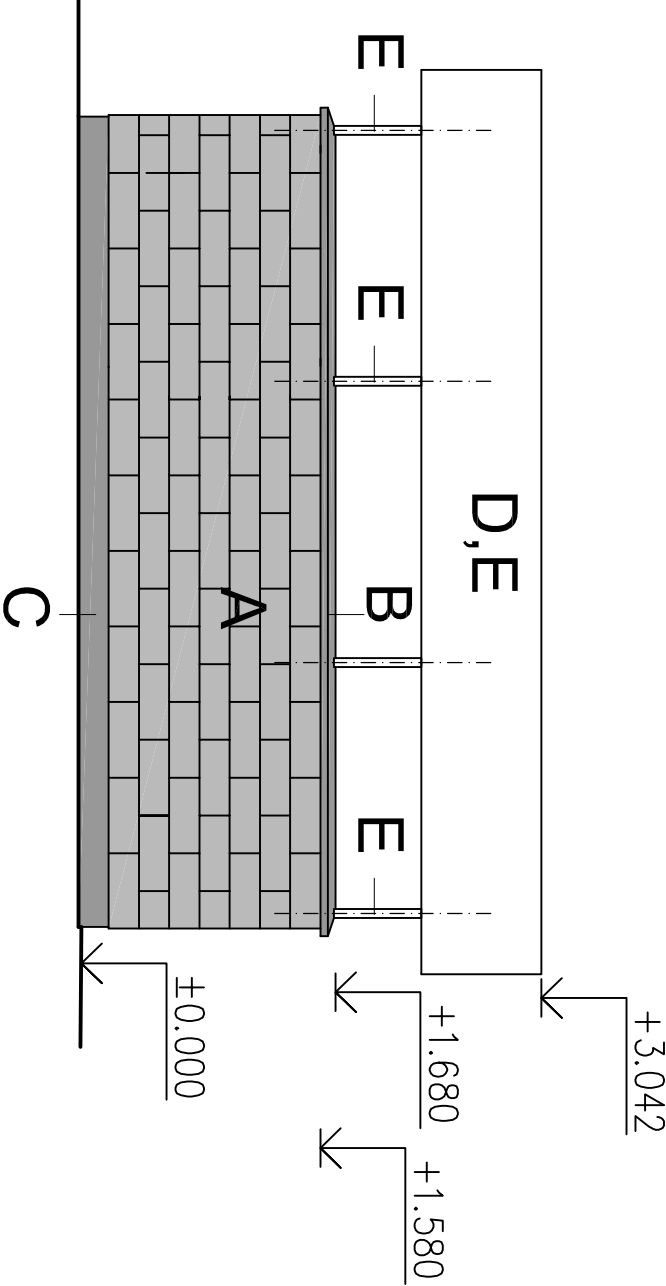

POHLED "A"

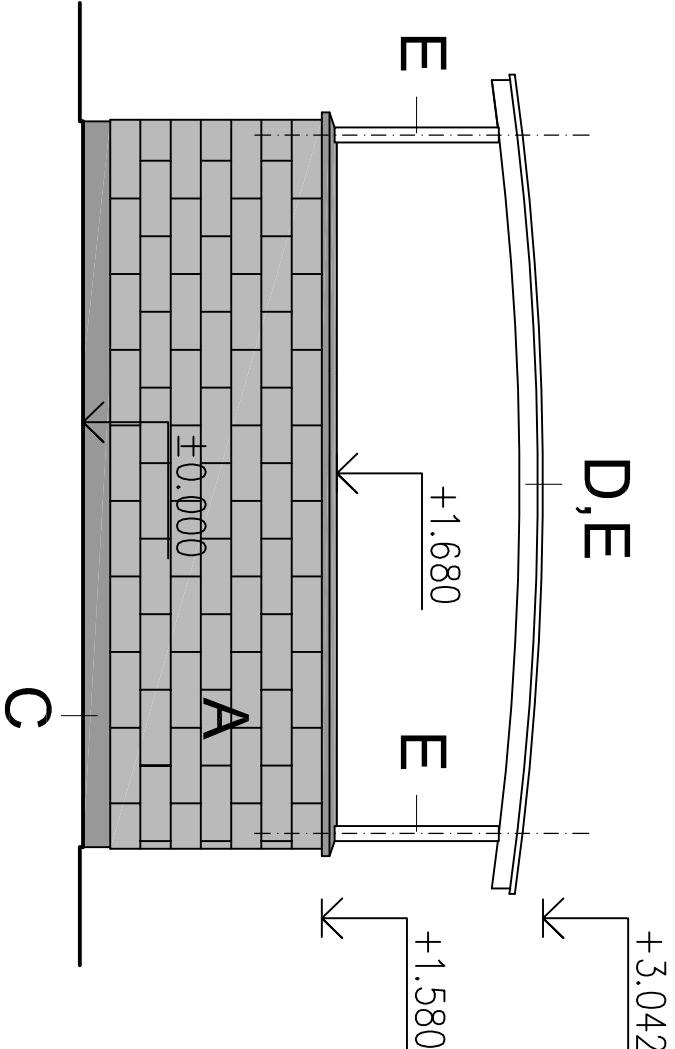

POHLED "B"

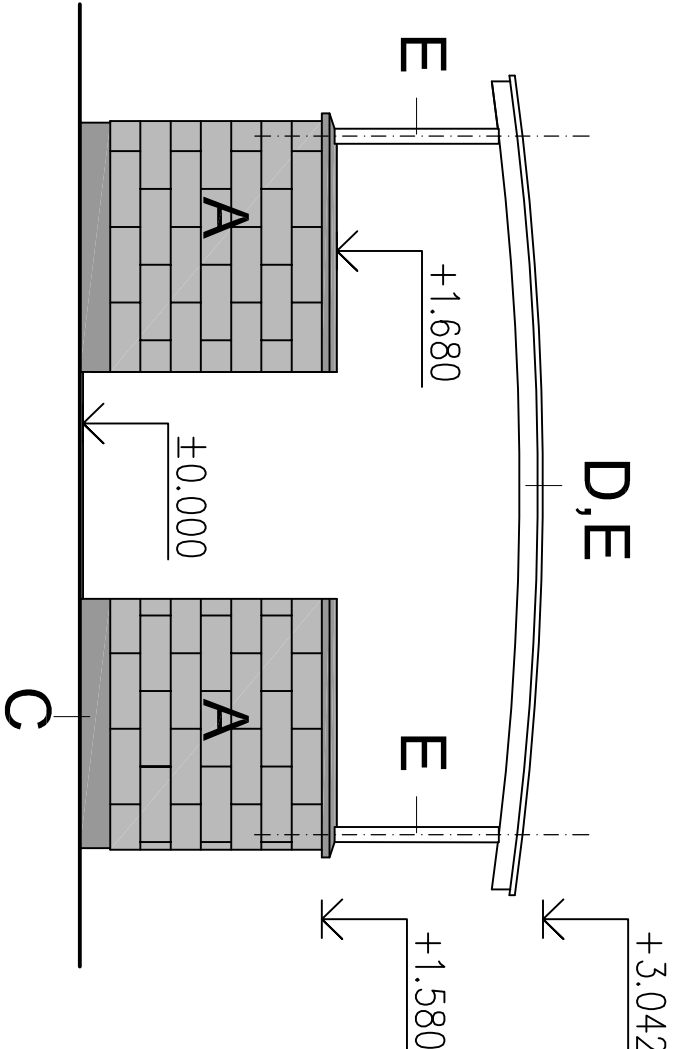

				Generální projektant:							
Zpracovatel dílčí části dokumentace:						Souřadnicový systém S-JTSK, Výškový systém Bpv					
Vypracoval:		Radek Tušil		Zodp. projektant:		Radek Tušil		Kontroloval:		Ing. Michal Procházka	
Kraj:		Pardubický		Investor:		Stavutár. město Pardubice – MO III, Jana Zajíce 983, 530 12 Pardubice		Traťový úsek/ Obec:		Pardubice	
Akce:				REGENERACE PANELOVÉHO SÍDLIŠTĚ DUBINA							
ETAPA U – LOKALITA 6B				Obsah výkresu:							
KTS – 6x kontejnerů, POHLEDY				Část dokumentace							
				Formát				3x A4			
				Datum				XI/2018			
				Účel				PDPs			
				Č. zakázky				3110-18-017			
				Změna				Č. kopie			
				Měřítko							
				1:50							
Číslo výkresu:				Č. výkresu							
D.7				.4							