



NÁVRH DIO

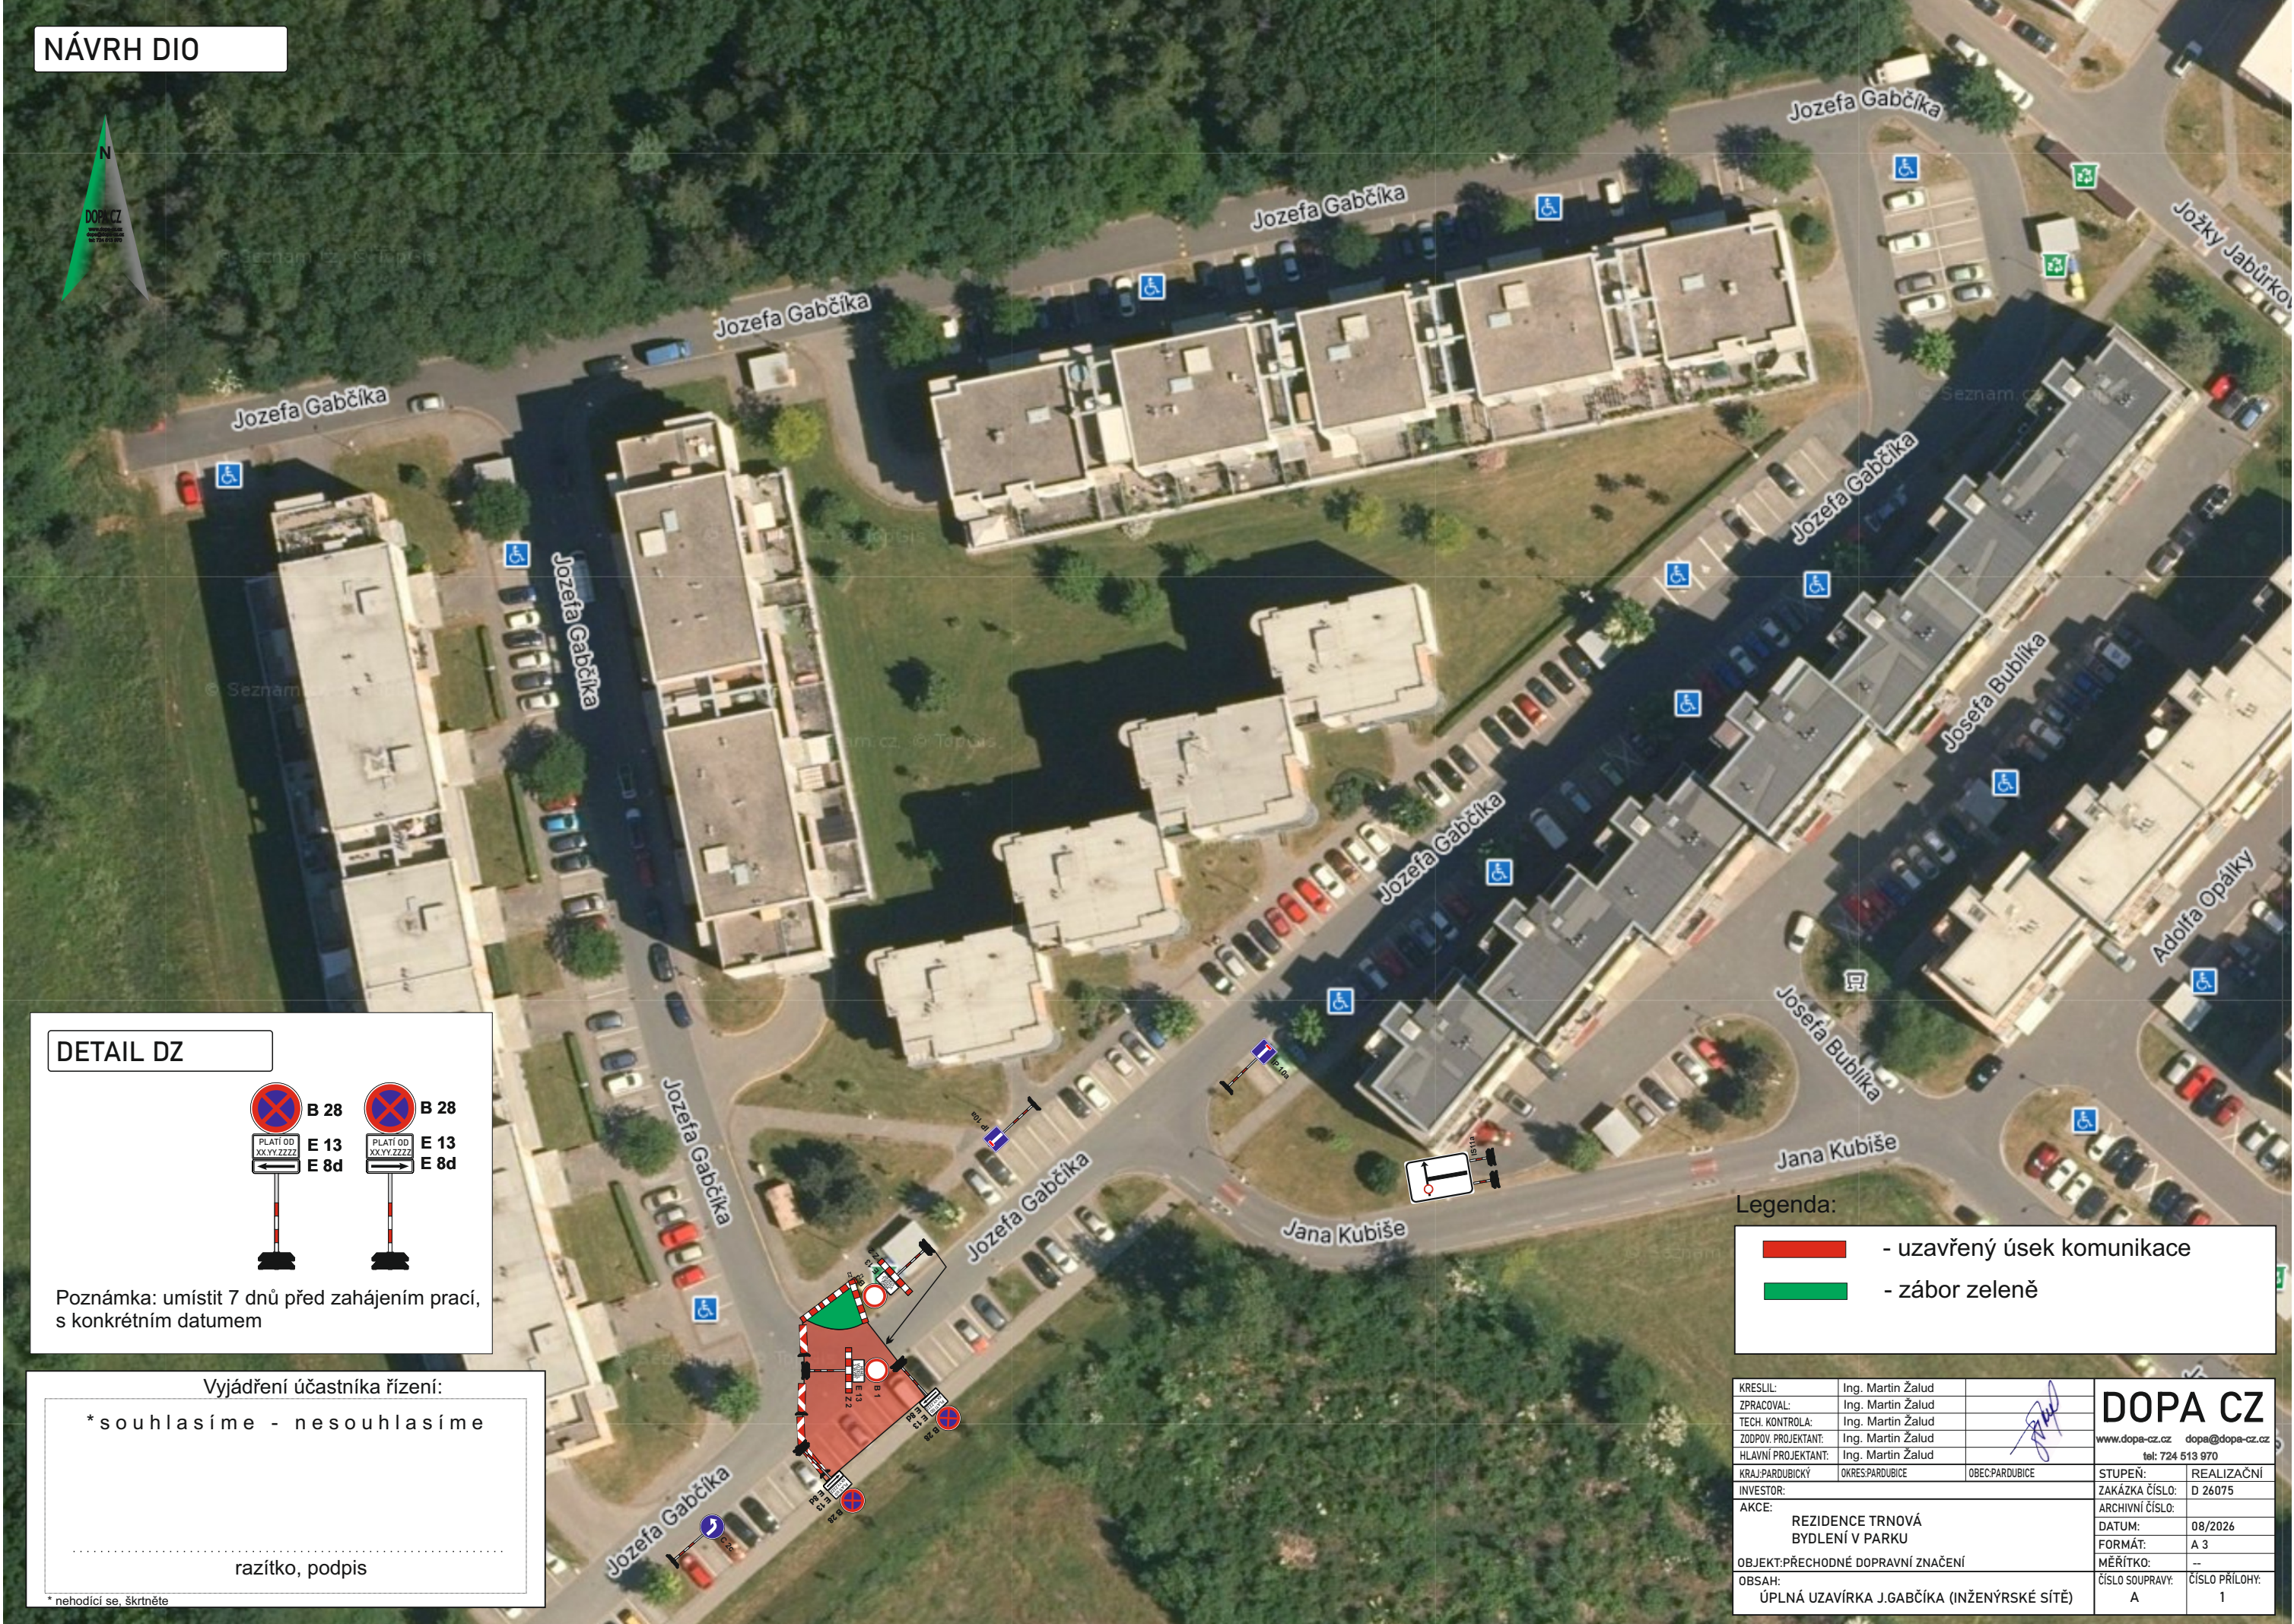

DETAIL DZ

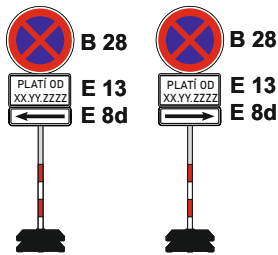

Poznámka: umístit 7 dnů před zahájením prací, s konkrétním datem

Vyjádření účastníka řízení:

*souhlasíme - nesouhlasíme


.....
razítko, podpis

* nehodící se, škrtněte

Legenda:

- uzavřený úsek komunikace
- zábor zeleně

KRESLIL:	Ing. Martin Žalud		 DOPA CZ www.dopa-cz.cz dopa@dopa-cz.cz tel: 724 513 970	
ZPRACOVAL:	Ing. Martin Žalud			
TECH. KONTROLA:	Ing. Martin Žalud			
ZODPOV. PROJEKTANT:	Ing. Martin Žalud			
HLAVNÍ PROJEKTANT:	Ing. Martin Žalud			
KRAJ: PARDUBICKÝ	OKRES: PARDUBICE	OBEC: PARDUBICE	STUPEŇ:	REALIZAČNÍ
INVESTOR:			ZAKÁZKA ČÍSLO:	D 26075
AKCE:	REZIDENCE TRNOVÁ BYDLENÍ V PARKU		ARCHIVNÍ ČÍSLO:	
			DATUM:	08/2026
			FORMÁT:	A 3
OBJEKT: PŘECHODNÉ DOPRAVNÍ ZNAČENÍ			MĚŘÍTKO:	—
OBSAH:			ČÍSLO SOUPRAVY:	ČÍSLO PŘÍLOHY:
ÚPLNÁ UZAVÍRKA J.GABČÍKA (INŽENÝRSKÉ SÍTĚ)			A	1

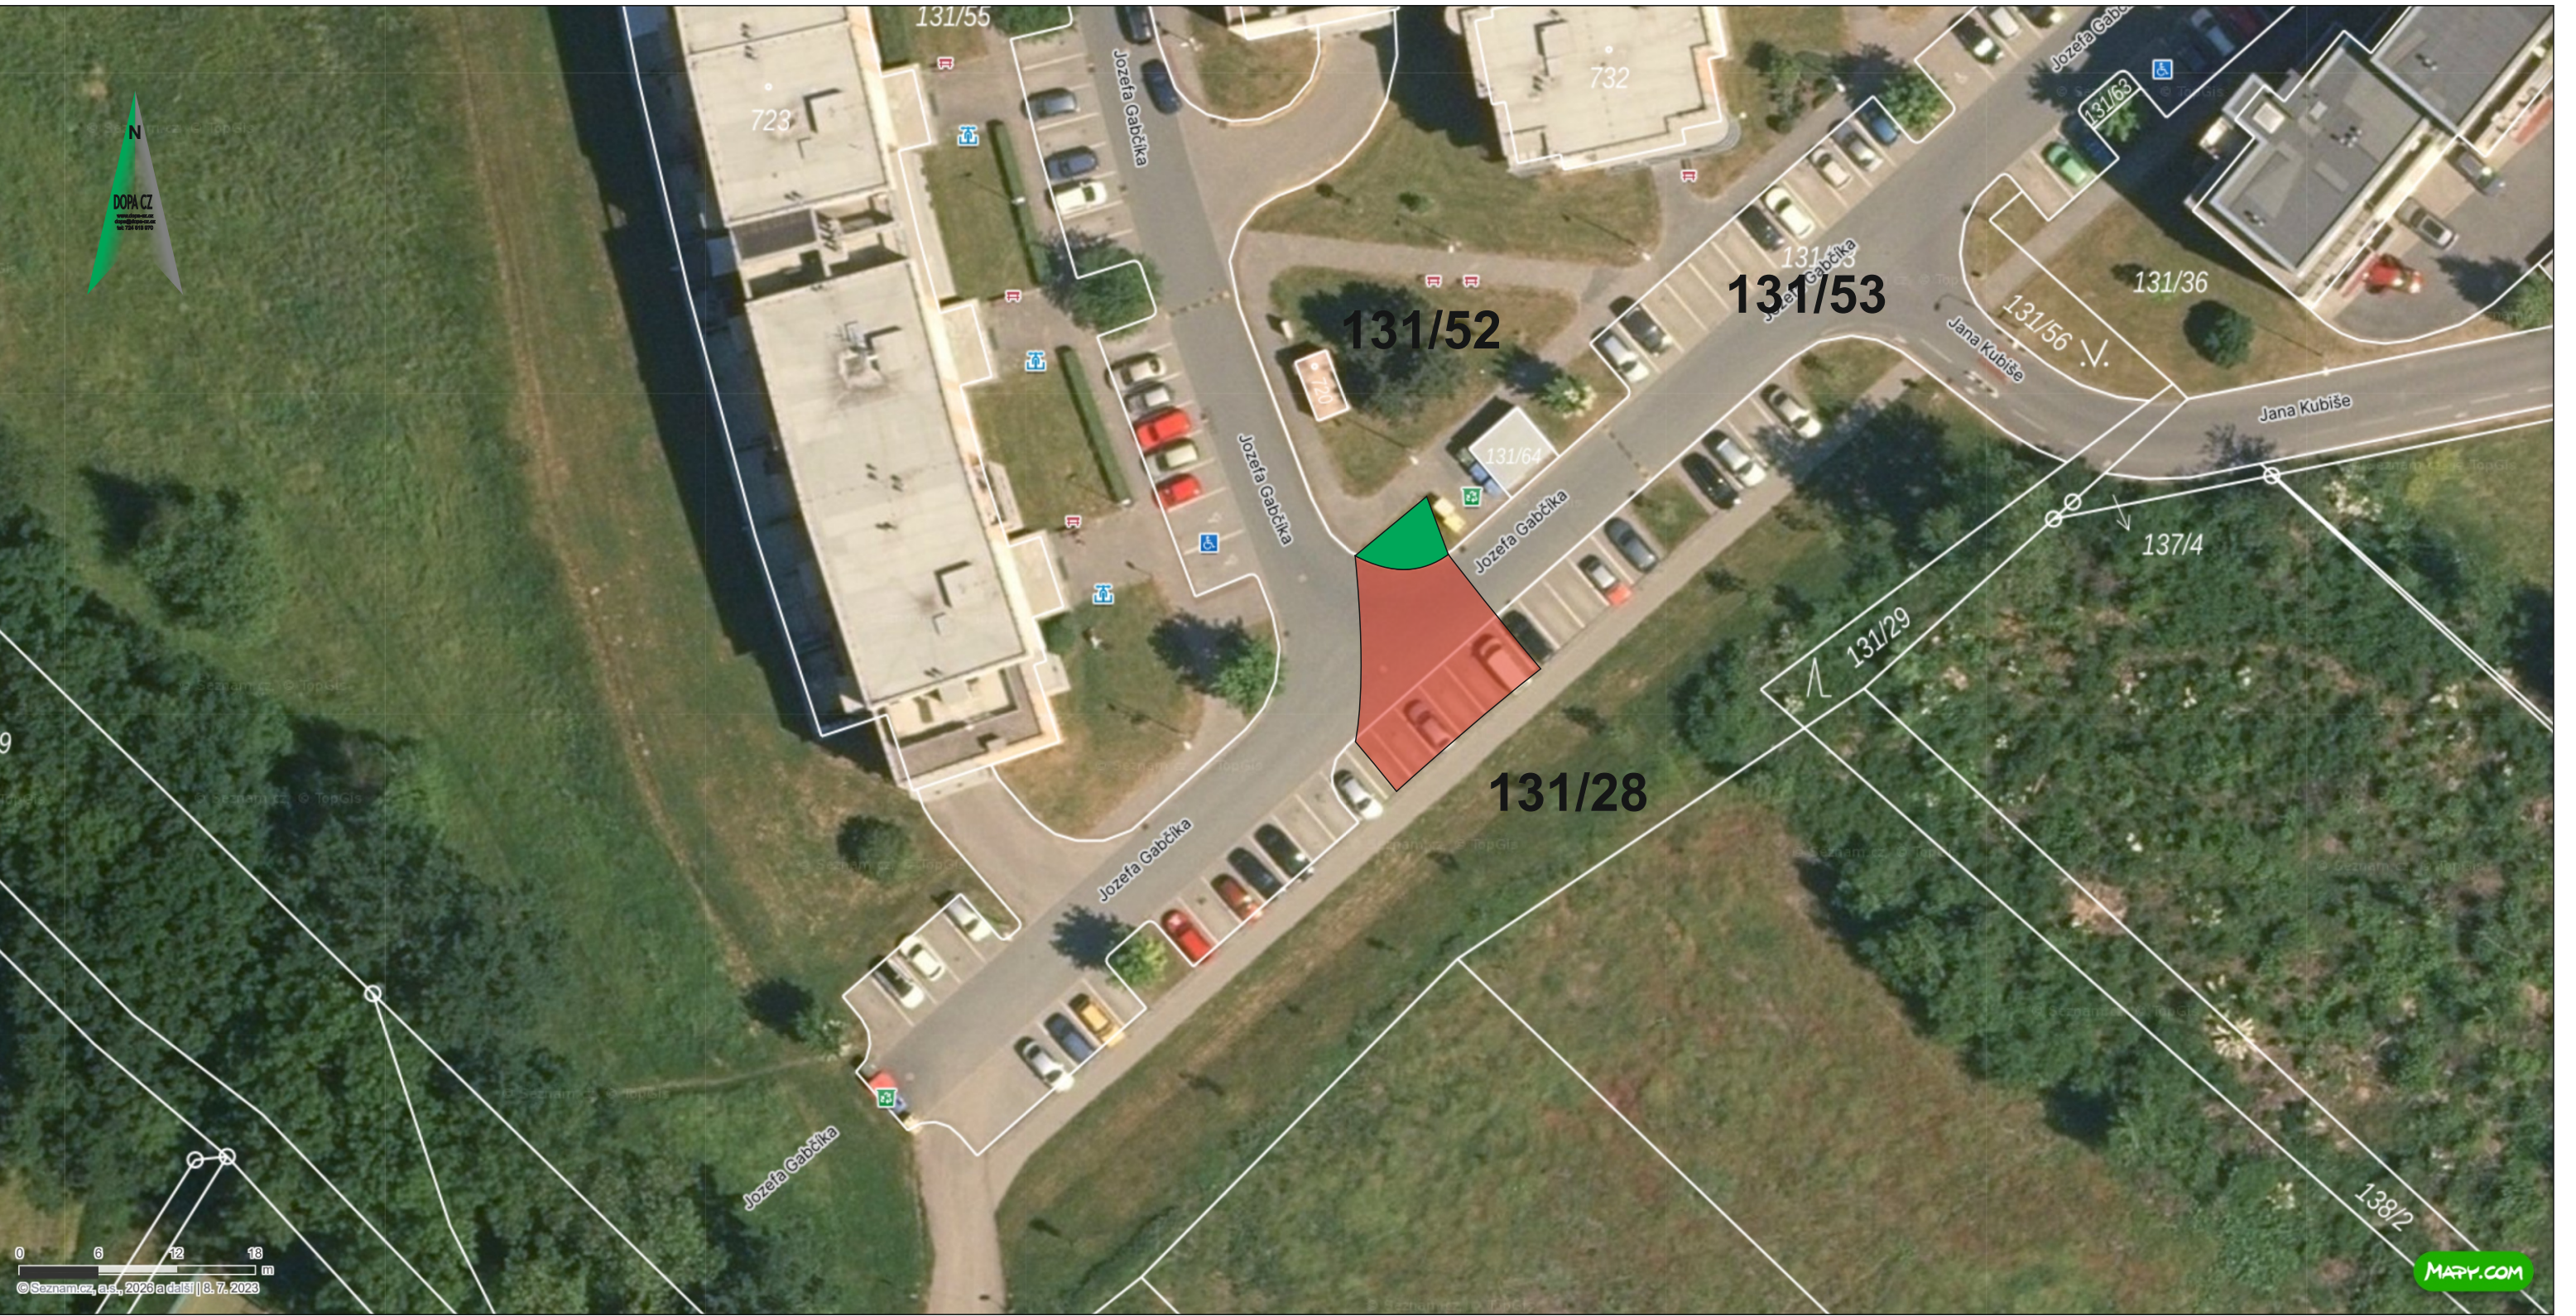

Legenda:

- uzavřený úsek komunikace

- zábor zeleně

KRESLIL:	Ing. Martin Žalud		DOPA CZ www.dopa-cz.cz dopa@dopa-cz.cz tel: 724 513 970	
ZPRACOVAL:	Ing. Martin Žalud			
TECH. KONTROLA:	Ing. Martin Žalud			
ZODPOV. PROJEKTANT:	Ing. Martin Žalud			
HLAVNÍ PROJEKTANT:	Ing. Martin Žalud			
KRAJ: PARDUBICKÝ	OKRES: PARDUBICE	OBEC: PARDUBICE	STUPEŇ:	REALIZAČNÍ
INVESTOR:			ZAKÁZKA ČÍSLO:	D 26075
AKCE:			ARCHIVNÍ ČÍSLO:	
REZIDENCE TRNOVÁ			DATUM:	08/2026
BYDLENÍ V PARKU			FORMÁT:	A 3
OBJEKT: PŘECHODNÉ DOPRAVNÍ ZNAČENÍ			MĚŘÍTKO:	–
OBSAH:			ČÍSLO SOUPRAVY:	ČÍSLO PŘÍLOHY:
KATASTRÁLNÍ MAPA			A	2