



VZOROVÝ PŘÍČNÝ ŘEZ 1

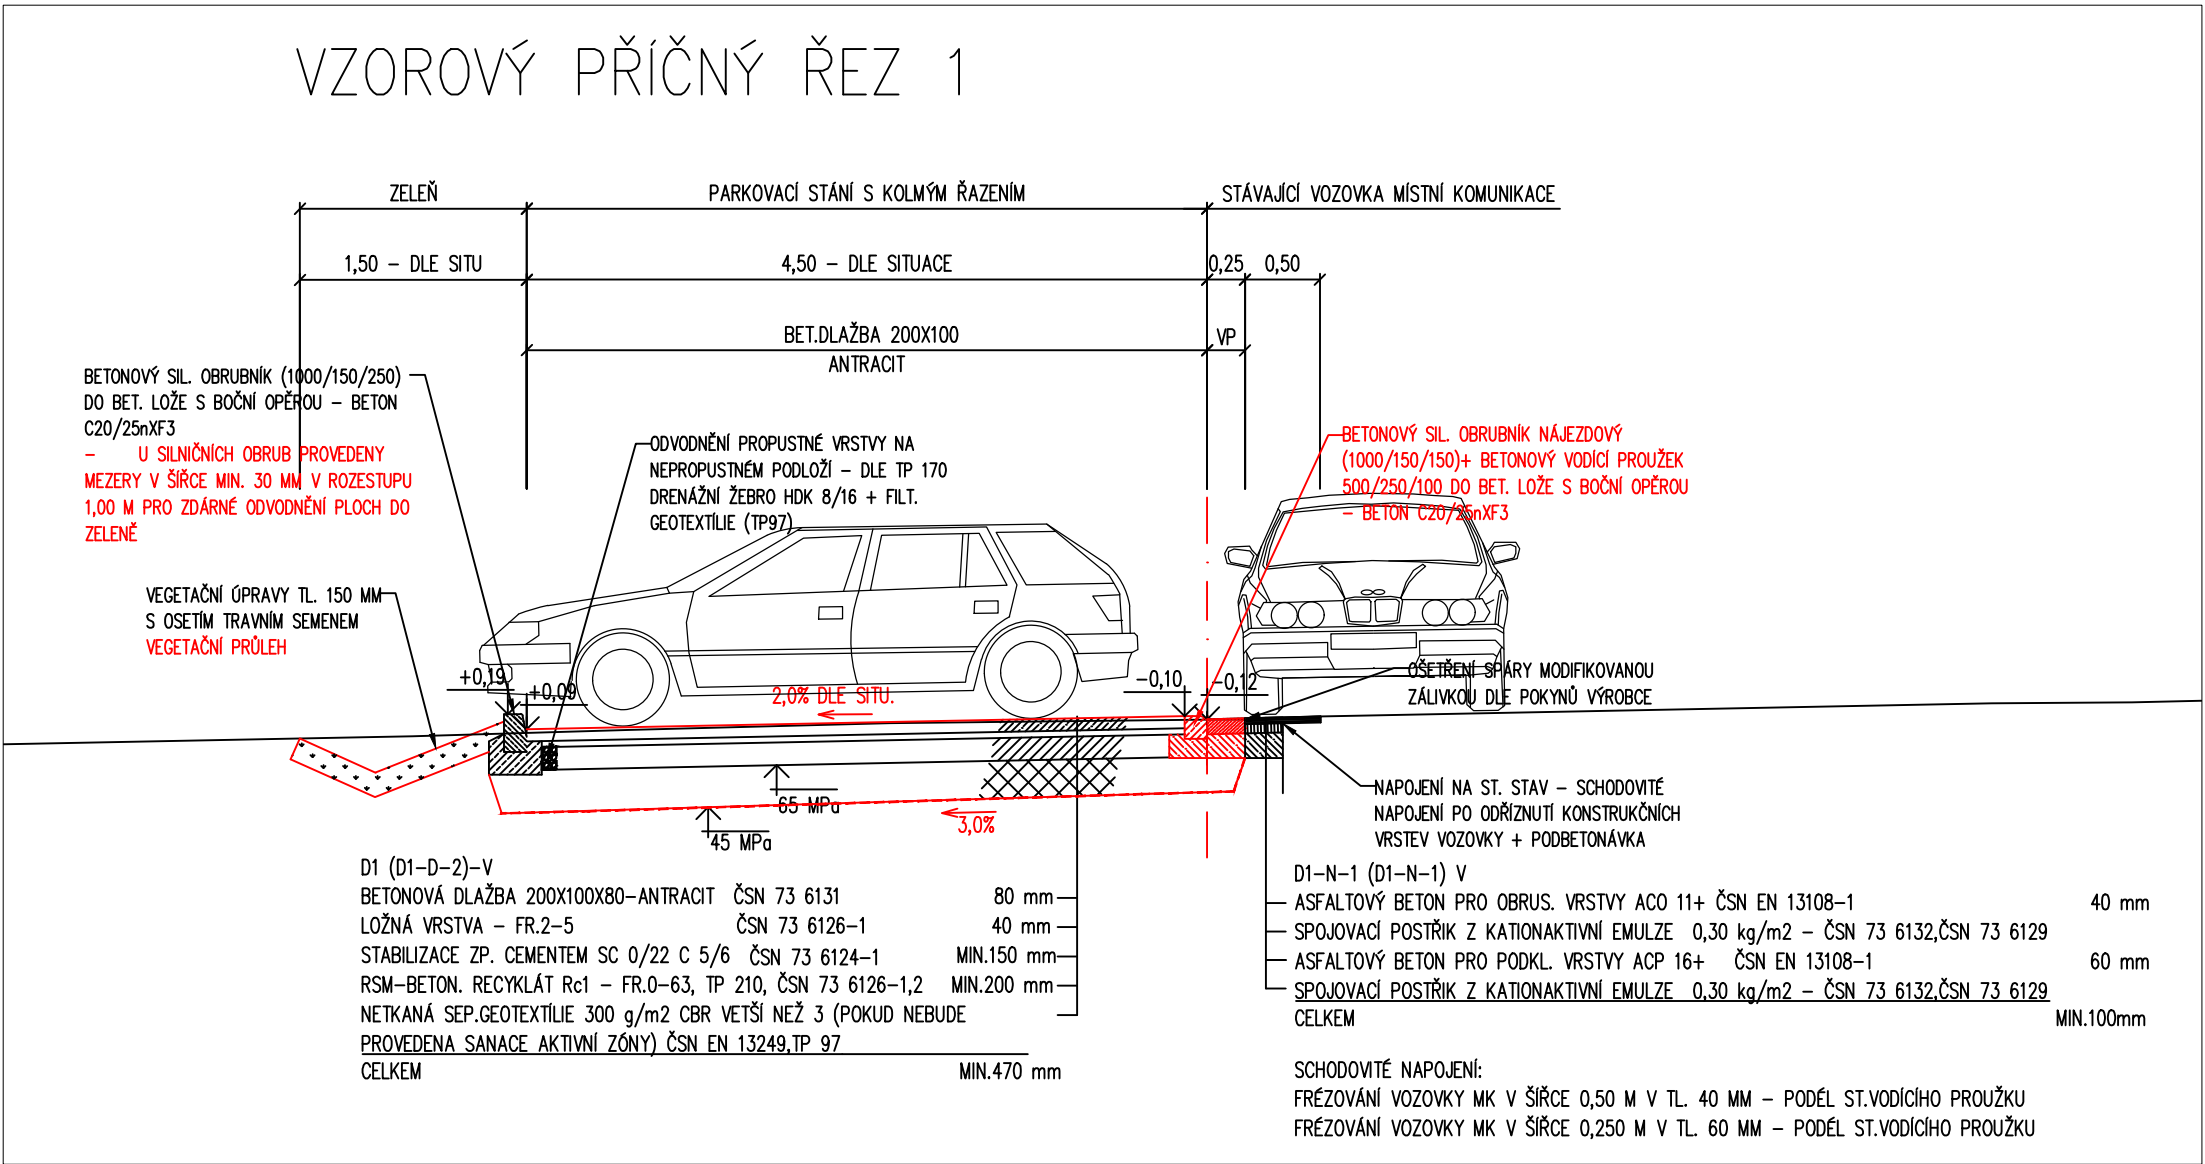

Generální projektant:

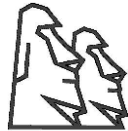

PRODIN A.S.
K VÁPENCE 2745
530 02 PARDUBICE

WWW.PRODIN.CZ
DIČ: CZ25292161
IČO: 25292161

Zpracovatel dílčí části dokumentace:

Souřadnicový systém S-JTSK, Výškový systém Bpv

Vypracoval: <i>Fořstlová</i> Jana Fořstlová	Zodp. projektant: <i>Fořstlová</i> Jana Fořstlová	Kontroloval: Ing. Michal Hornýš
Kraj: Pardubický	Traťový úsek/Obec: Pardubice	
Investor Stat. město Pardubice – MO III		



Akce: ROZŠÍŘENÍ PARKOVACÍCH MÍST V ULICI VĚRY JUNKOVÉ PŘED ČP. 504 - 506, PARDUBICE SO 101 - ZPEVNĚNÉ PLOCHY Obsah výkresu: VZOROVÝ PŘÍČNÝ ŘEZ	Formát 2 A4
	Datum 09/2026
	Účel DSPA
	Č. zakázky 31/26/4064.210
	Měřítko 1:50
Část dokumentace D.1.1.2	
Č. výkresu C	

Změna	Č. kopie
Měřítko 1:50	
Část dokumentace D.1.1.2	
Č. výkresu C	