


# PROBLÉMOVÝ VÝKRES

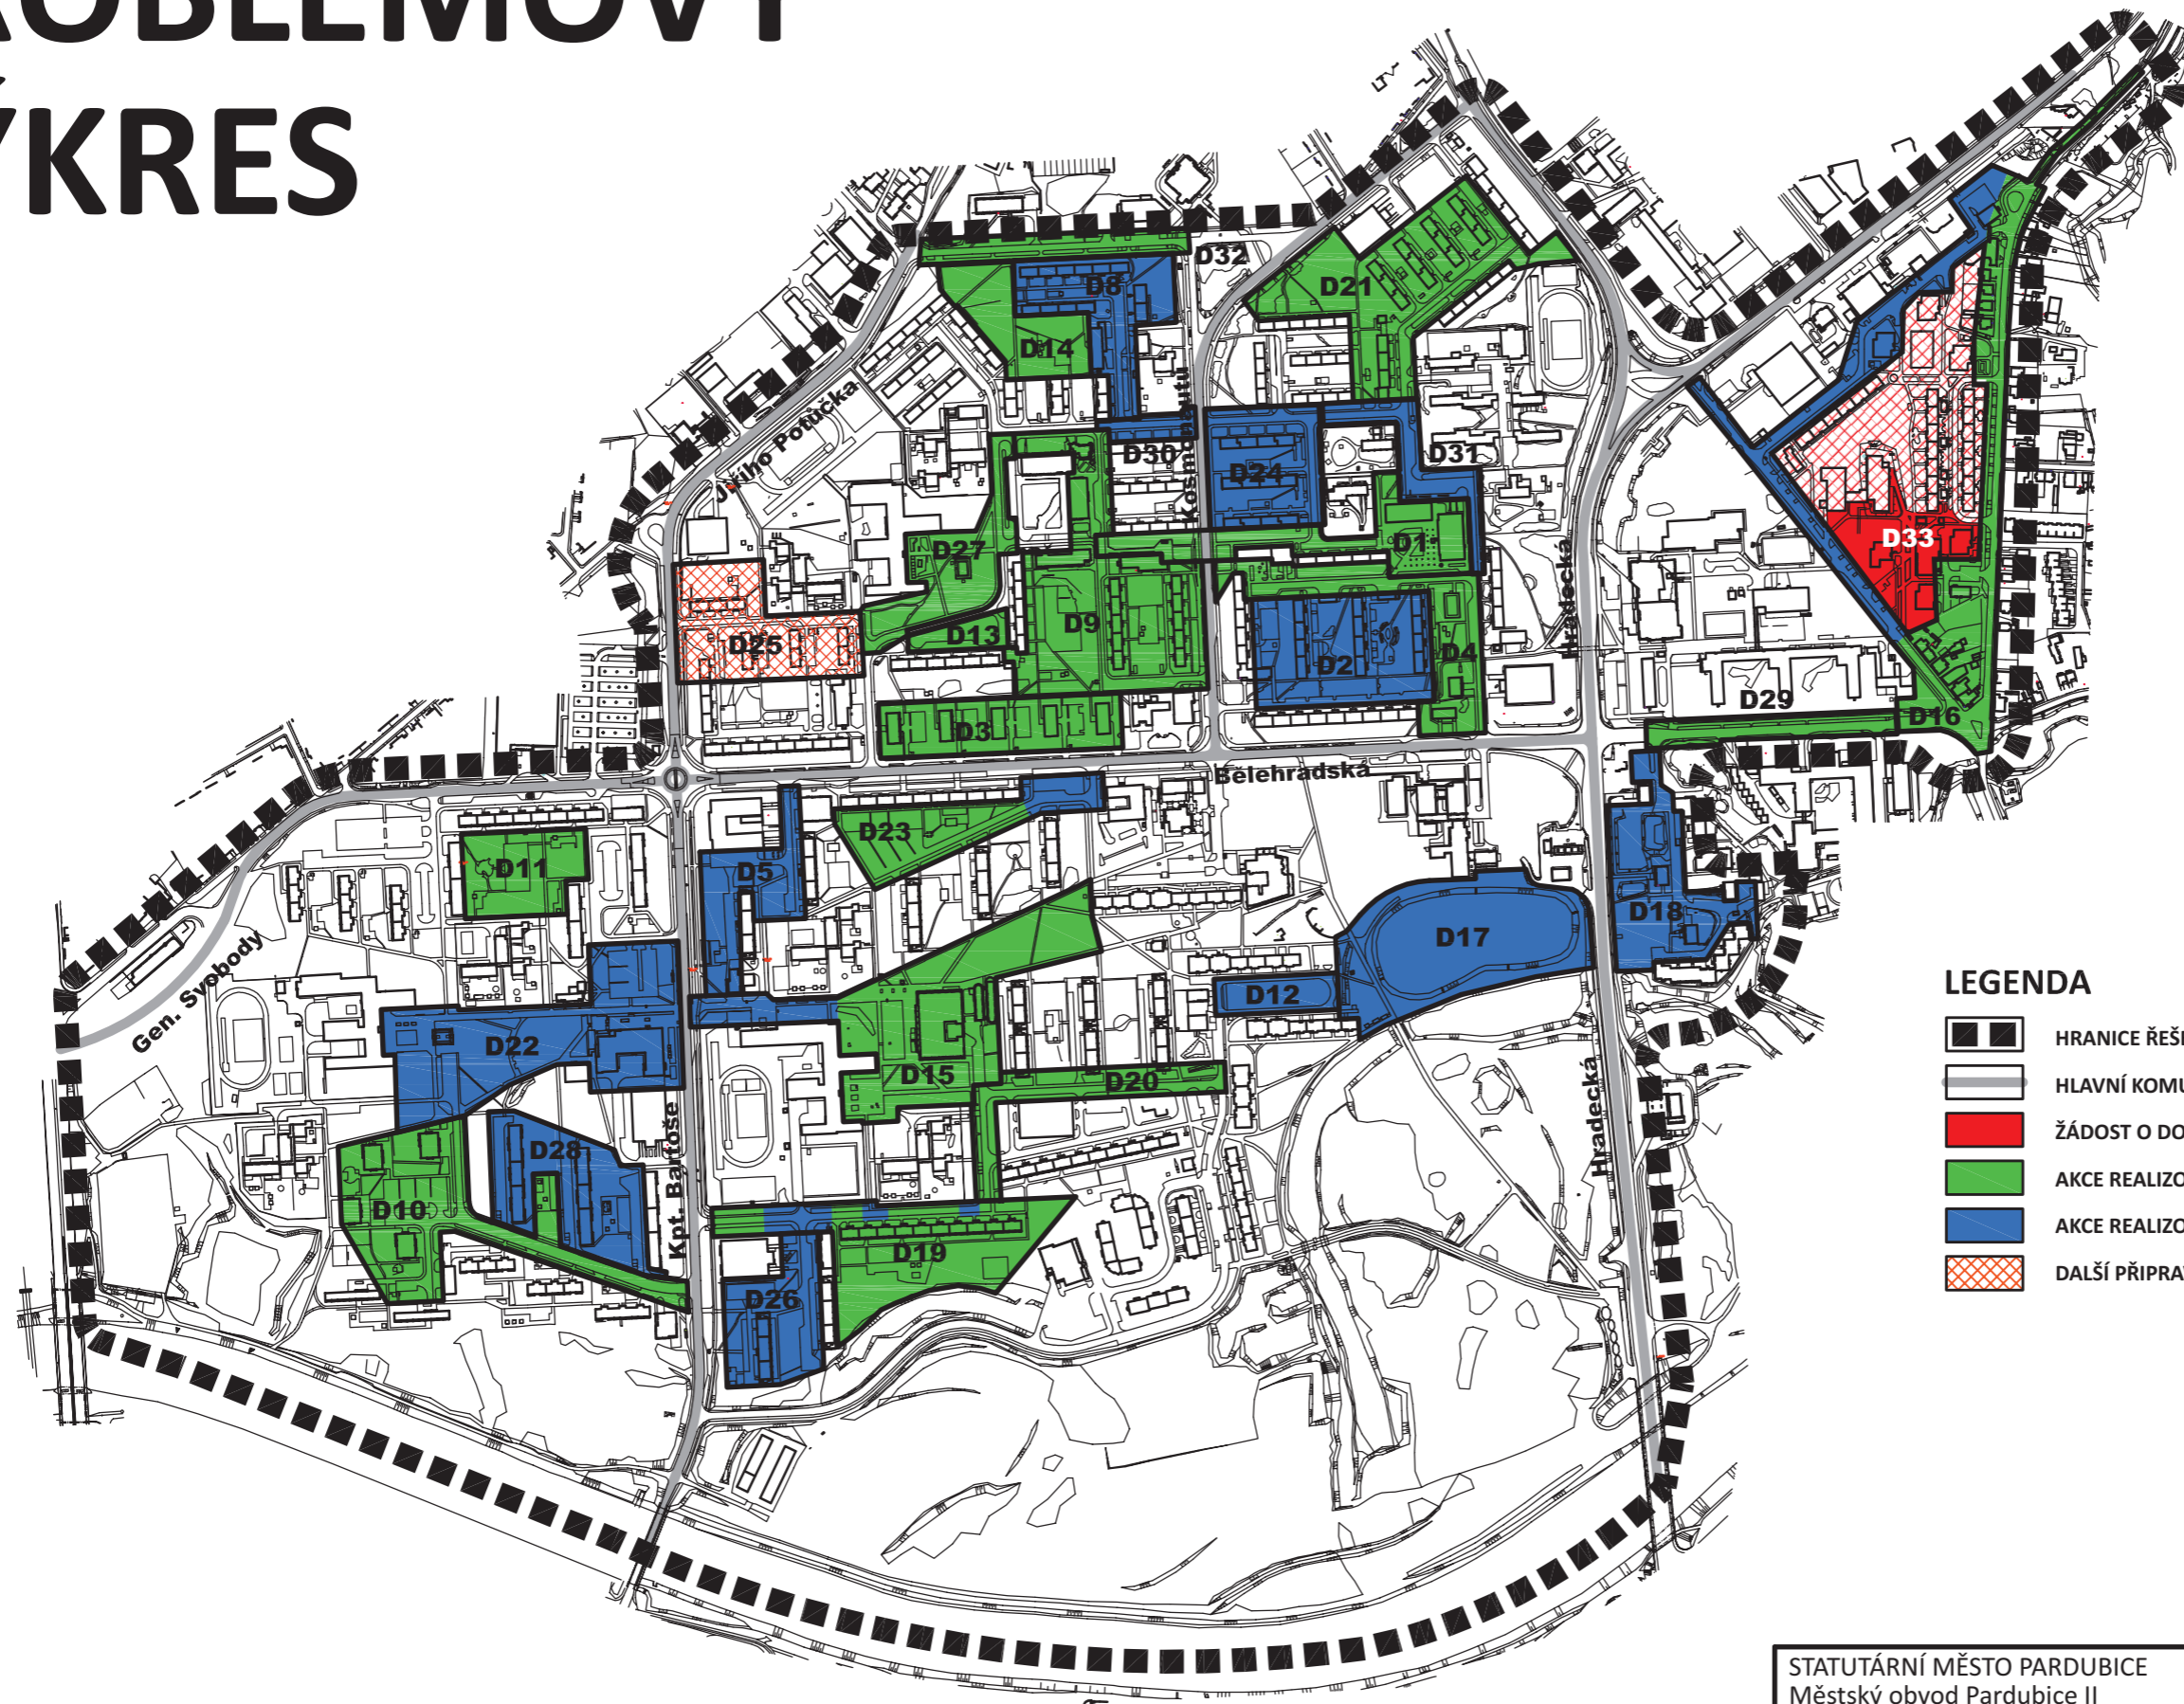

## LEGENDA

- HRANICE ŘEŠENÉHO ÚZEMÍ
- HLAVNÍ KOMUNIKAČNÍ OSY
- ŽÁDOST O DOTACI V ROCE 2022
- AKCE REALIZOVANÉ S DOTACÍ
- AKCE REALIZOVANÉ BEZ DOTACE
- DALŠÍ PŘIPRAVOVANÉ AKCE

STATUTÁRNÍ MĚSTO PARDUBICE  
Městský obvod Pardubice II  
AUTOR: HIGHWAY DESIGN s.r.o.  
DATUM: listopad 2021  
PROGRAM REGENERACE PANELOVÝCH SÍDLIŠŤ  
PARDUBICE - PRAVÝ BŘEH LABE  
C1 - PROBLÉMOVÝ VÝKRES - AKTUALIZACE 2022

**Pardubice II**  
MĚSTSKÝ OBVOD

MĚŘÍTKO: PŘÍLOHA:  
1:7500 C1