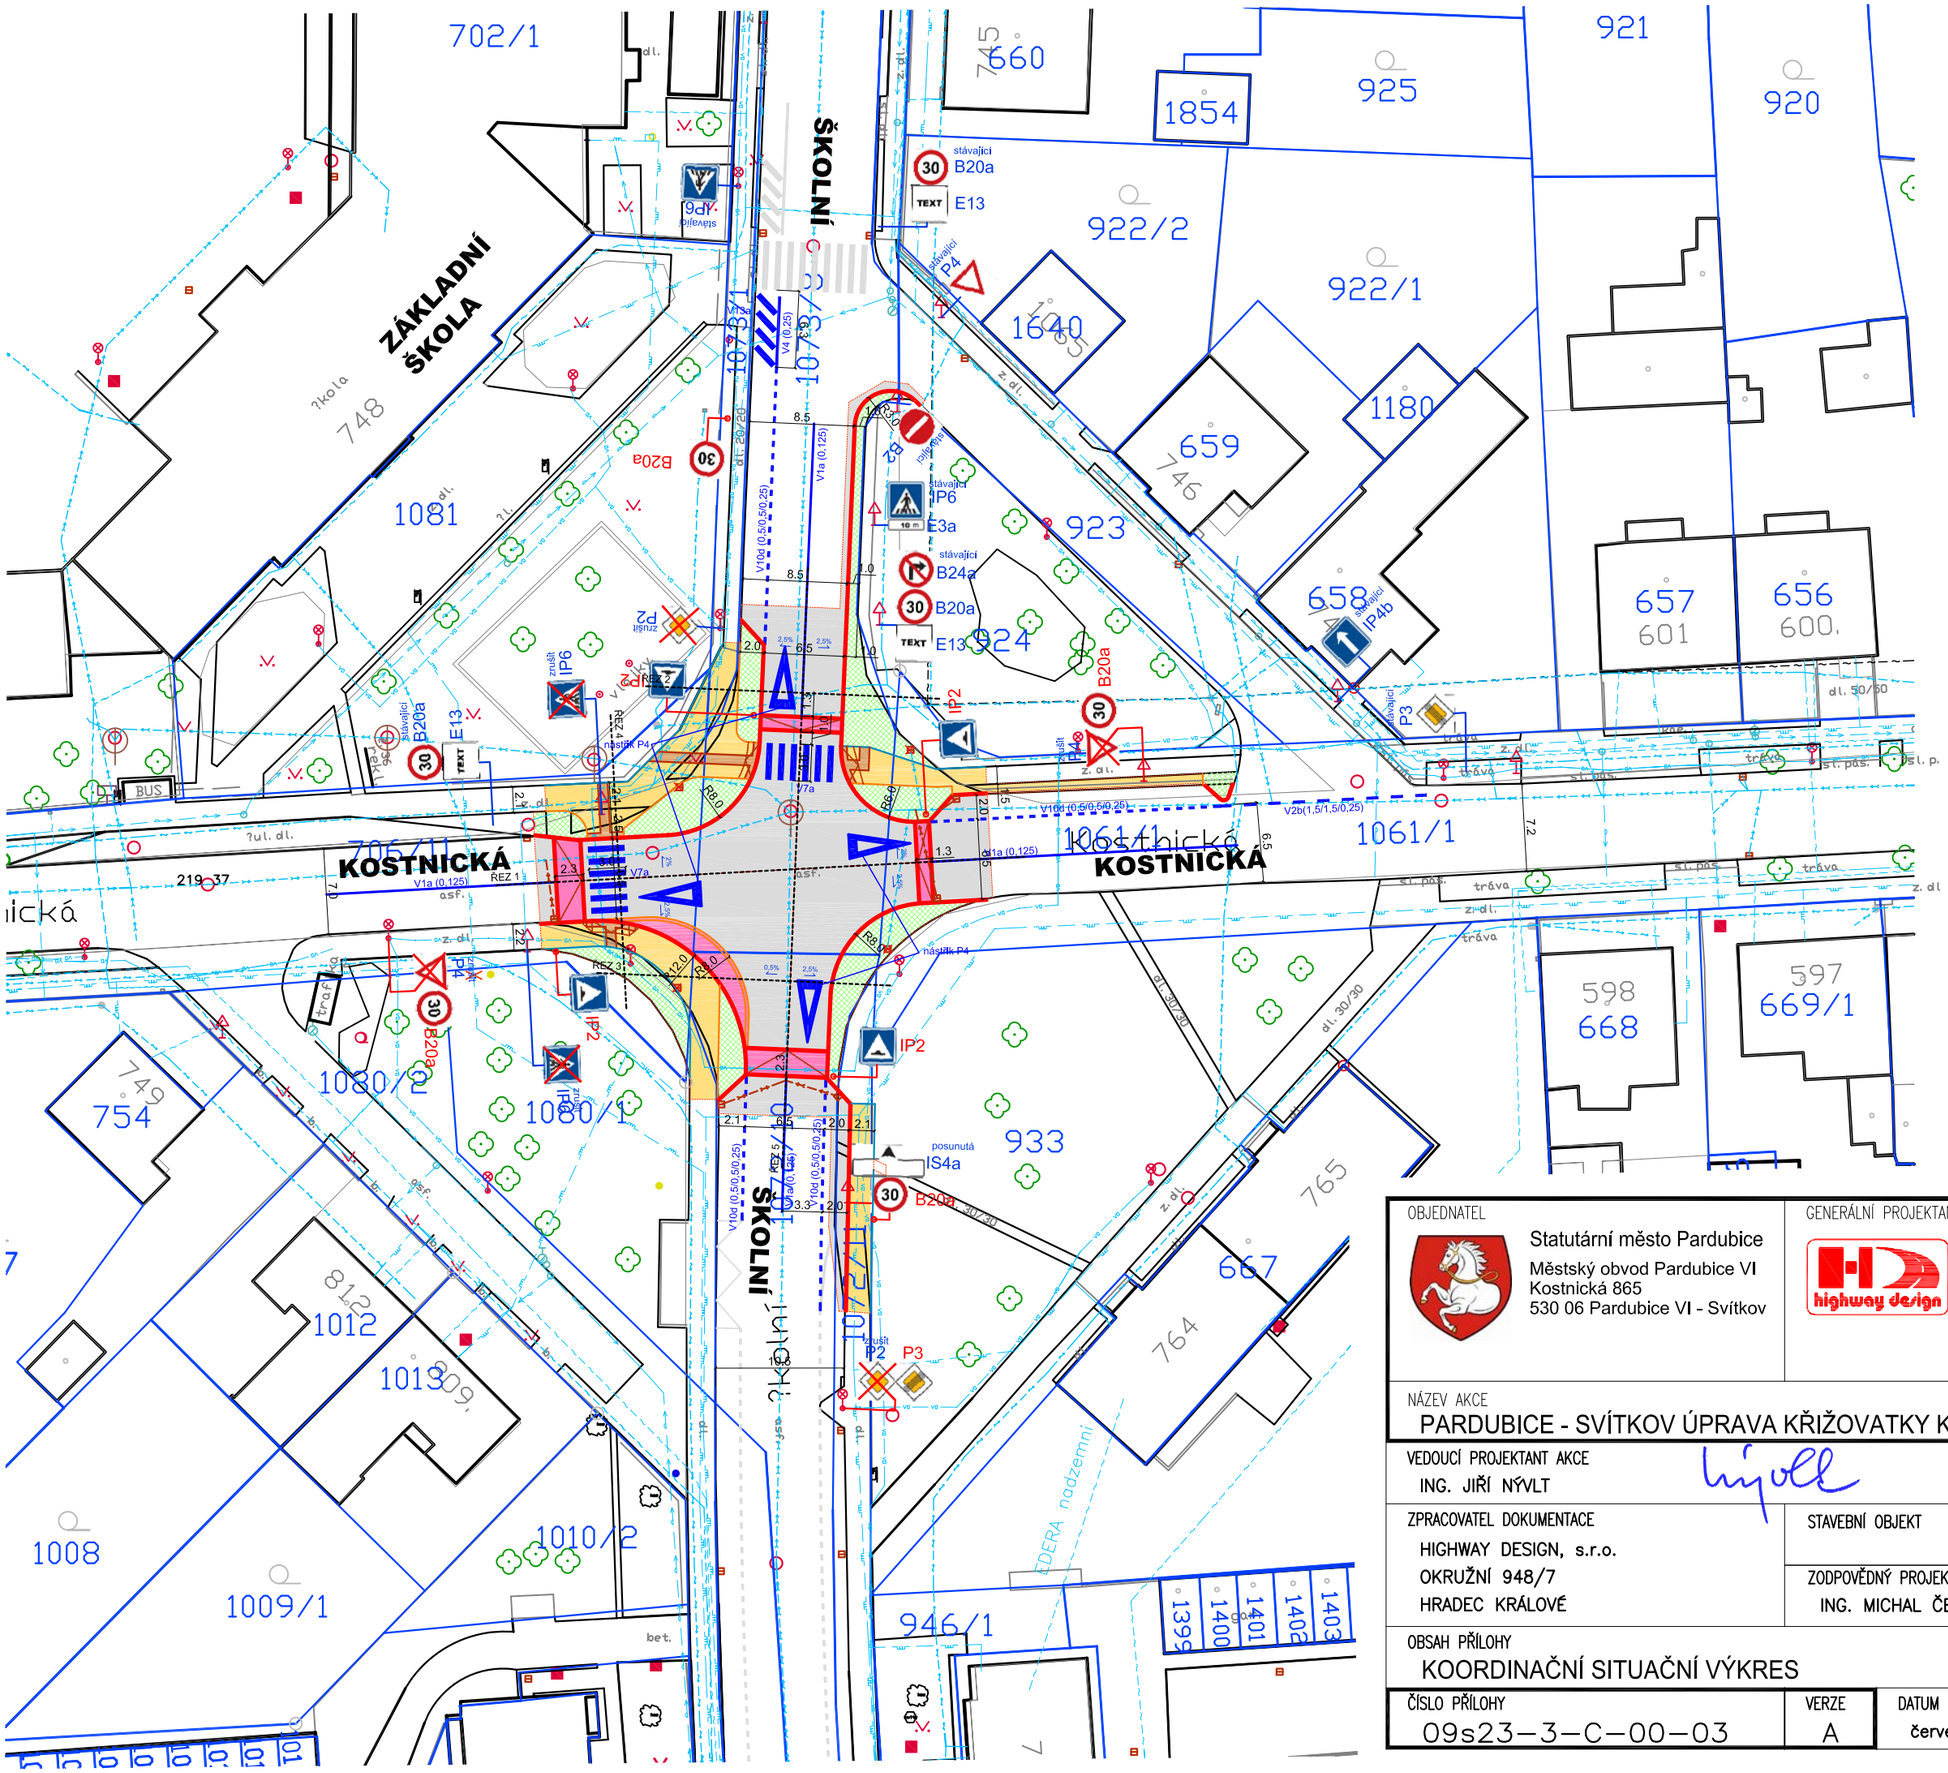

STÁVAJÍCÍ INŽENÝRSKÉ SÍTĚ:

- VODOVOD
- PLYN
- EL. KABEL NN, VN
- KABEL VO
- KANALIZACE
- CETIN - SDĚLOVACÍ KABELY / nepoužívané

UPOZORNĚNÍ :
PRŮBĚH PODZEMNÍCH SÍTÍ JE ZAKRESLEN POUZE INFORMATIVNĚ PODLE VYJÁDŘENÍ JEJICH SPRÁVCŮ. PRO ZJIŠTĚNÍ PŘESNÉ POLOHY SÍTĚ JE NUTNÉ POŽÁDAT SPRÁVCE O VYTYČENÍ.

LEGENDA :

- Plochy chodníků - betonová dlažba
- Plochy komunikace - živice
- Plochy komunikace - žulová dlažba
- Plochy zelené
- Varovné a signální pásy - reliéfní dlažba - červená (šířka 0,4m a 0,8m)
- Betonový obrubník 8,0,15m
- Zahradní obrubník snížený/ zvýšený
- Rampové části u snížených obrubníků
- Vodorovné dopravní značení nové / stávající
- Svislé dopravní značení nové / stávající
- Uliční vpusti, přípojky
- odstranění vpusti +zaslepení přípojky

OBJEDNATEL Statutární město Pardubice Městský obvod Pardubice VI Kostnická 865 530 06 Pardubice VI - Svítkov	GENERÁLNÍ PROprojektant HIGHWAY DESIGN, s.r.o. Okružní 948/7 500 03 Hradec Králové tel. +420 495 408 921 e-mail: hd@highwaydesign.cz			AUTORIZACE
NÁZEV AKCE PARDUBICE - SVÍTKOV ÚPRAVA KŘIŽOVATKY KOSTNICKÁ - ŠKOLNÍ				
VEDOUCÍ PROJEKTANT AKCE ING. JIŘÍ NÝVLT				
ZPRACOVATEL DOKUMENTACE HIGHWAY DESIGN, s.r.o. OKRUŽNÍ 948/7 HRADEC KRÁLOVÉ	STAVEBNÍ OBJEKT			STUPEŇ DOKUMENTACE provedení stavby
	ZODPOVĚDNÝ PROJEKTANT AKCE ING. MICHAL ČEPELKA			PARÉ
OBSAH PŘÍLOHY KOORDINAČNÍ SITUAČNÍ VÝKRES				MĚŘÍTKO 1:500
ČÍSLO PŘÍLOHY 09s23-3-C-00-03	VERZE A	DATUM červen 2024	ČÍSLO ZAKÁZKY 09/s/2023	FORMÁT 2 A4