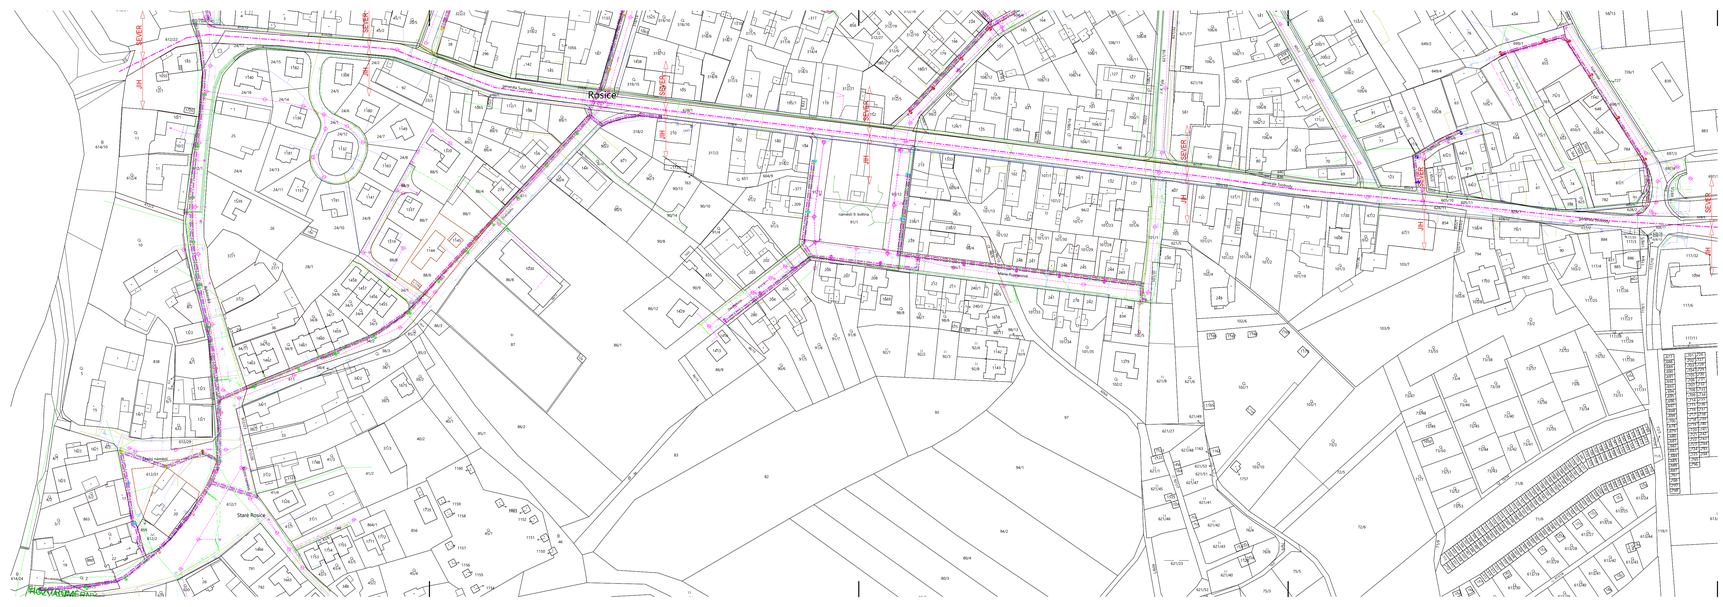


HRANICE	
	NÁZEV / POZNÁMKA
	HRANICE ŘEŠENÉHO ÚZEMÍ

DPS Seznam SO+IO	
Č.	Název výkresu
IO01	Veřejné osvětlení Pardubice - Rosice nad Labem - sever

LEGENDA VEŘEJNÉHO OSVĚTLENÍ:

- NOVÉ LED SVÍTIDLO ULIČNÍ LumiStreet Micro Pro Gen2, DM10 BL1, 20LED, 3000lm, CLO, DIM1158, 22,5W
- NOVÉ LED SVÍTIDLO ULIČNÍ LumiStreet Micro Pro Gen2, DM50, 10LED, 2800lm, CLO, DIM1158, 23W
- NOVÉ LED SVÍTIDLO ULIČNÍ LumiStreet Micro Pro Gen2, DM50, 20LED, 3500lm, CLO, DIM1158, 26W
- NOVÉ LED SVÍTIDLO ULIČNÍ LumiStreet Micro Pro Gen2, DM50 BL1, 10LED, 2800lm, CLO, DIM1158, 23W
- NOVÉ LED SVÍTIDLO ULIČNÍ LumiStreet Micro Pro Gen2, DM10 BL1, 10LED, 2150lm, CLO, DIM1158, 17W
- NOVÉ LED SVÍTIDLO ULIČNÍ LumiStreet Micro Pro Gen2, DM10 BL1, 20LED, 3300lm, CLO, DIM1158, 24,5W
- NOVÉ LED SVÍTIDLO ULIČNÍ LumiStreet Micro Pro Gen2, DM50, 20LED, 3100lm, CLO, DIM1158, 23W
- NOVÉ LED SVÍTIDLO ULIČNÍ LumiStreet Micro Pro Gen2, DM50 BL1, 20LED, 5750lm, CLO, DIM1158, 46W
- NOVÉ LED SVÍTIDLO ULIČNÍ LumiStreet Micro Pro Gen2, DM12, 30LED, 8000lm, CLO, DIM1929, 61W
- NOVÉ LED SVÍTIDLO ULIČNÍ LumiStreet Micro Pro Gen2, DM12 BL1, 30LED, 8000lm, CLO, DIM1929, 61W
- NOVÉ LED SVÍTIDLO ULIČNÍ LumiStreet Micro Pro Gen2, DN11, 20LED, 3600lm, CLO, DIM1929, 27W

STÁVAJÍCÍ SVÍTIDLO VEŘEJNÉHO OSVĚTLENÍ

STÁVAJÍCÍ SVÍTIDLO VEŘEJNÉHO OSVĚTLENÍ - RUŠENÉ

TRASA KABELŮ VEŘEJNÉHO OSVĚTLENÍ V ZEMI - NOVÁ - CYKY-J4x16 + ZEMNÍCÍ DRÁT

REZERVNÍ KABELOVÉ PROPOJE MEZI SLOUPY VO - CYKY-J4x16 + ZEMNÍCÍ DRÁT - NEZAPOJOVAT

HDPE 40/33 ŠEDÁ BARVA - CHRÁNÍCÍ TRUBKA OPTICKÉ KABELÁŽE - 2x V CELÉ TRASE

KK KABELOVÁ KOMORA PRO ULOŽENÍ OPTICKÉ KABELÁŽE - NAPŘ. TYP SGLB 1730 - 845x572x610, 1,35t

TYP JE POUZE REFERENČNÍ, MŮŽE BÝT NAHRAZEN TYPEM SE STEJNÝMI PARAMETRY

CHRÁNIČKA OHEBNÁ KORUGOVANÁ VEL. 110

POZNÁMKY

minimální vzdálenosti křížení a souběhů inženýrských sítí dle ČSN 73 6005
detailní popis a zakreslení navrhovaného veřejného osvětlení viz. IO
zákres inženýrských sítí pouze orientační dle technické mapy

LEGENDA SÍTÍ - STÁVAJÍCÍ		
	NÁZEV	POZNÁMKA
	ČEZ EL	
	kanalizace	
	kanalizace	
	plynovod	
	slaboproud	
	vodovod	

JM	ID	Č. ZM	ZMĚNA	DAT.ZM	DAT.VYD
SU		Z-IS-03	úprava trasy okolo pozemků 332/9, 308/1, 303/41 a 88/6	04.02.2026 13:20	04.02.2026
		Z-IS-02	rozšíření záměru o pozemek 318/4 na základě požadavku vyjádření DOSS	29.08.2025 8:36	

±0,000 = stávající m n. m.

Autor projektu :	Ing. Tomáš Sodomka	Odpovědný projektant části:	Ing. D. Vostřák
Hlavní projektant:	Ing. D. Vostřák	Vypracoval:	Ing. D. Vostřák,N. Vladyková
Investor :	Služby města Pardubic a.s.,Hůrka 1803,Pardubice-Bílé předměstí,530 12		
Městský úřad, Kraj, adresa stavby:	Magistrát Pardubice, Pardubický, Pardubice		
parcela: obec Pardubice [555134], k.ú. Rosice nad Labem [741205] seznam dotčených parcel viz. katastrální situace			

Autorizace

Formát : 297x1260+6xA4
Datum zahájení 05/2025
Datum vydání: **02/2026**
Č.Z. : Číslo projektu

APRIS PRO
od myšlenky po kolaudaci
APRIS pro s.r.o.
Jiráskova 2839
530 02 Pardubice
IČ:09110305

Akce : **Veřejné osvětlení Pardubice - Rosice nad Labem**
JM
POVOLENÍ ZÁMĚRU

PARÉ: | Stupeň PD: | Měřítko: | Číslo výkresu :

Název výkresu : **KOORDINAČNÍ SITUACE** | **DPZ** | **C.02**