


D35 Opatovice - Časy, III/32252 Dašice - Časy, oprava návozových tras
km 1,0 - 3,16

termín: 26.10 - 7.12.2026

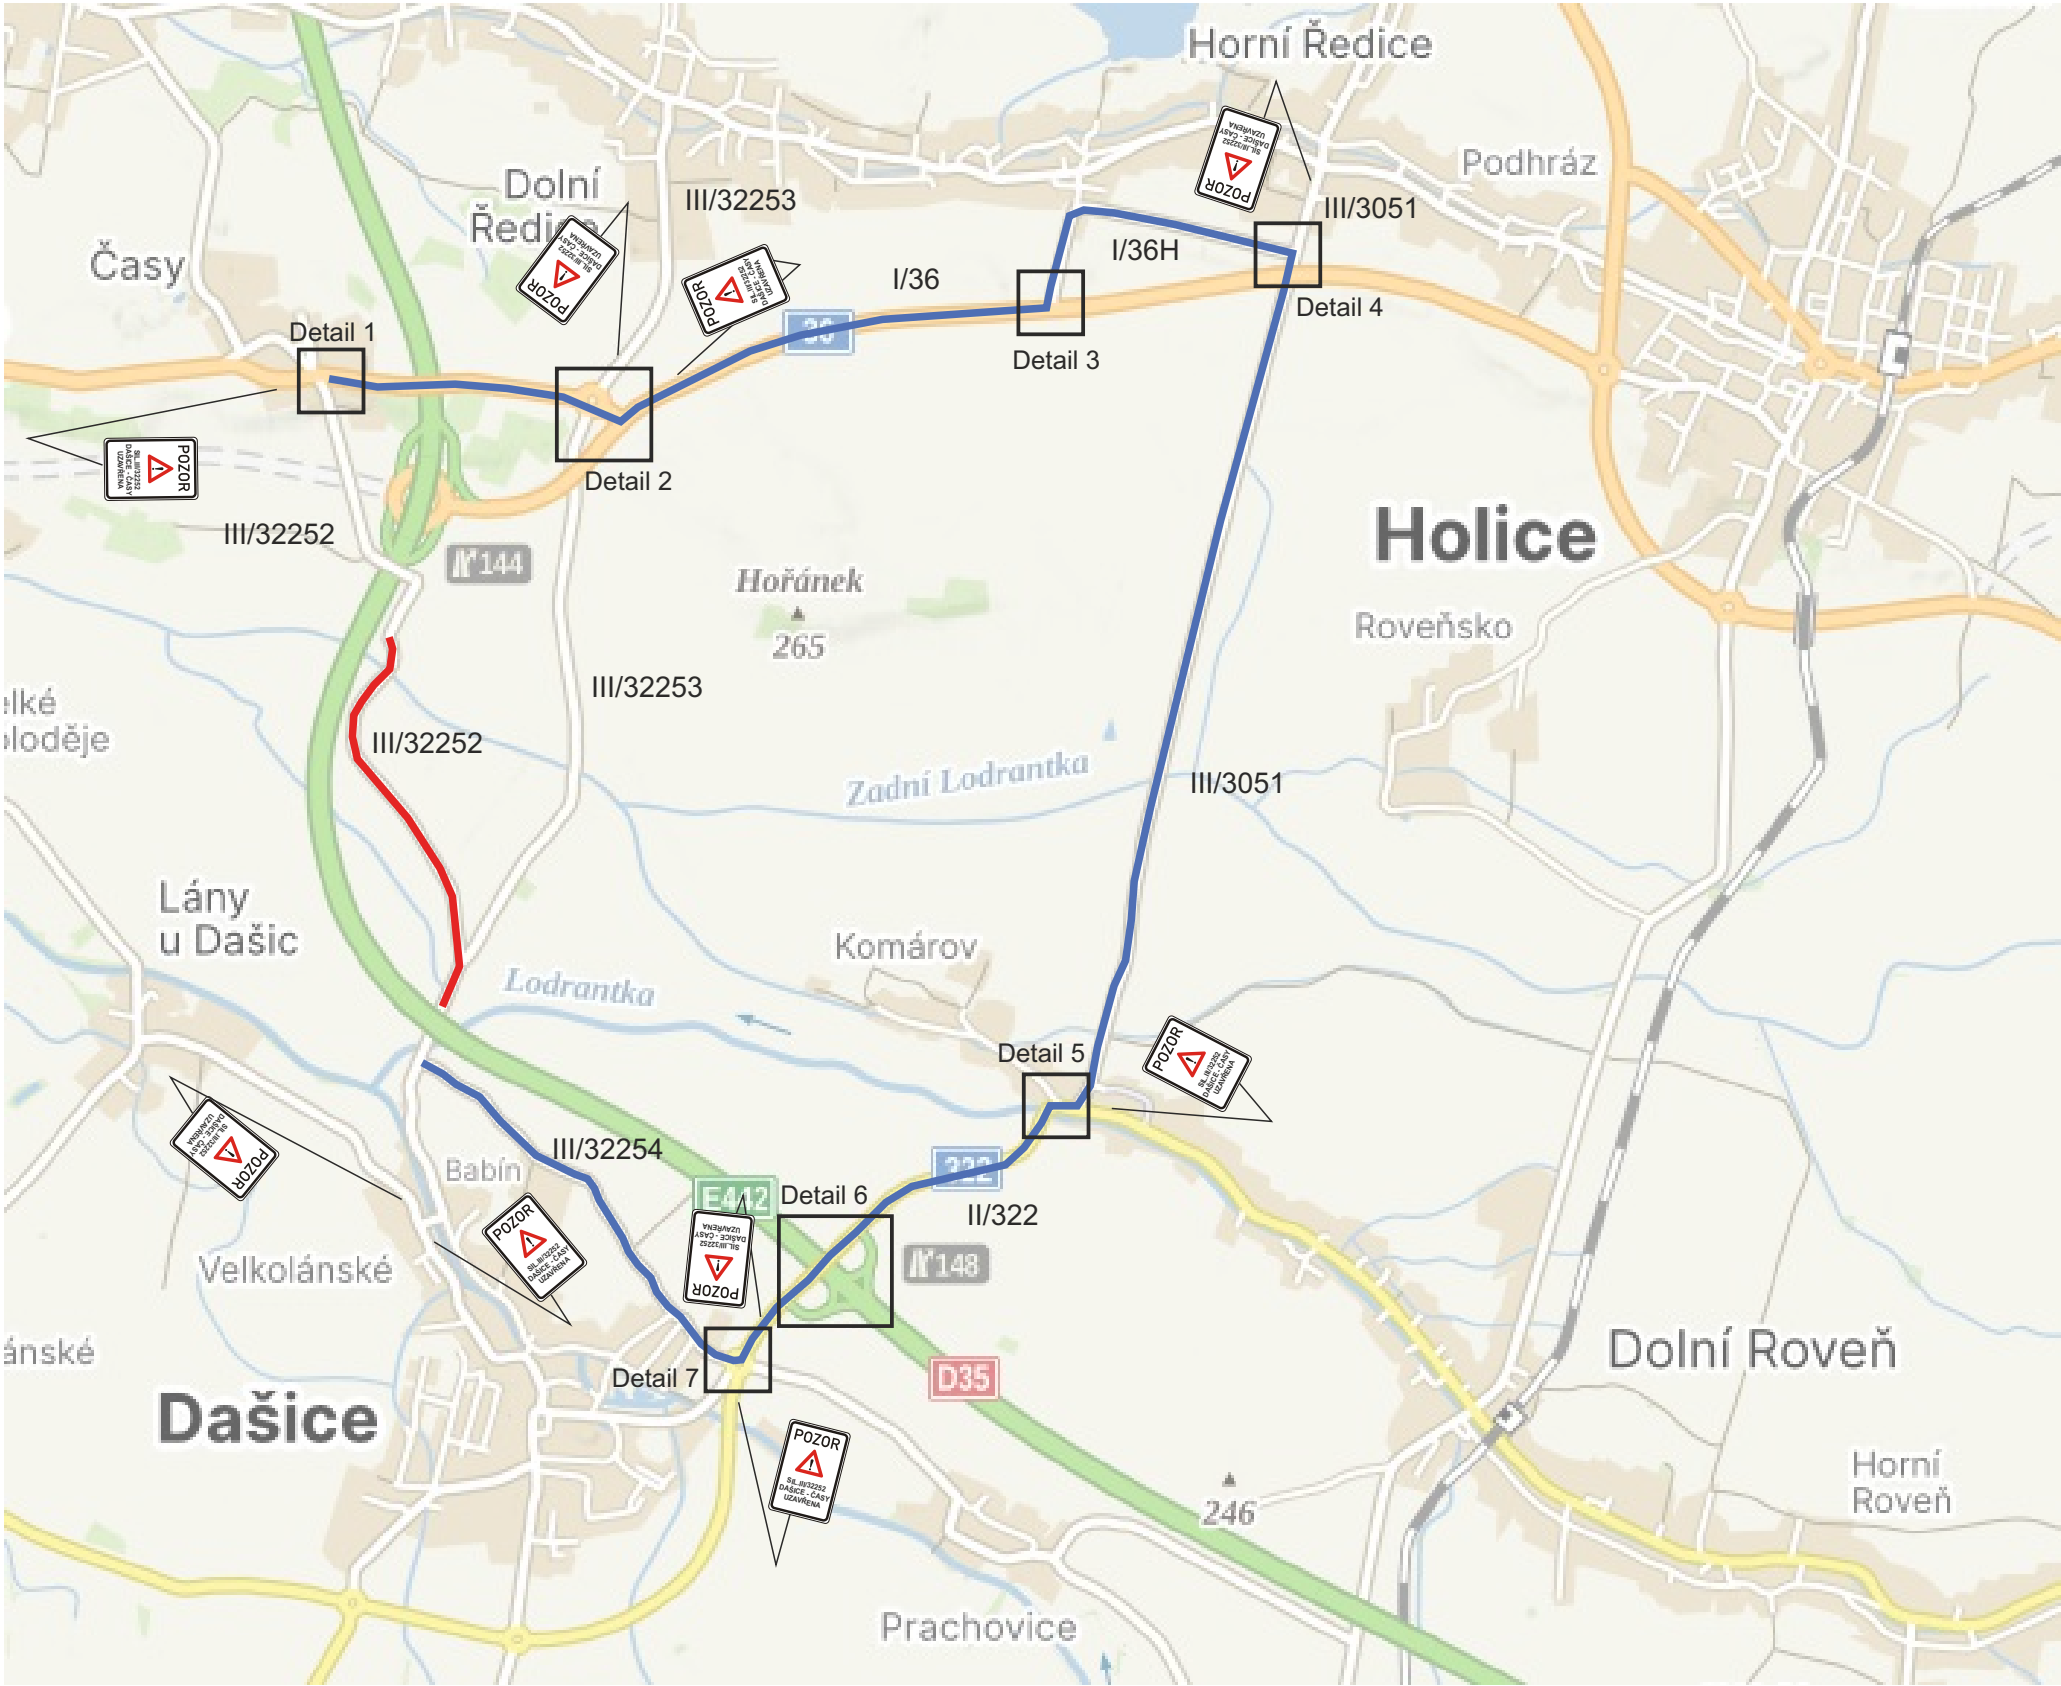

— uzavřený úsek 1,9 km
— objízdná trasa 13 km







Zhotovitel:				
Kreslil:	Blanka Faltysová / tel.: 601 545 613			
Zodp. projektant:				
Kontroloval:	David Fanta / 603 115 936 / info@dzpce.cz			
Kraj: Pardubický	Okres: Pardubice	Obec: Dašice		
Akce:	D35 Opatovice - Časy, III/32252 Dašice - Časy, oprava návozových tras			
DOPRAVNĚ INŽENÝRSKÁ OPATŘENÍ				

 DZPCE DOPRAVNÍ ZNAČENÍ - PARDUBICE s.r.o.	
Poslice 155 533 51 Pardubice IČO: 259 31 016 DIČ: CZ25931016 tel.: 603 115 936 e-mail: info@dzpce.cz web: www.dzpce.cz	
DATUM	17.09.2026
Č. STAVBY	
STUPEŇ PD	DIO
MĚŘÍTKO	
FORMÁT	A3

D35 Opatovice - Časy, III/32252 Dašice - Časy, oprava návozoových tras Detail uzavírky

termín: 26.10 - 7.12.2026

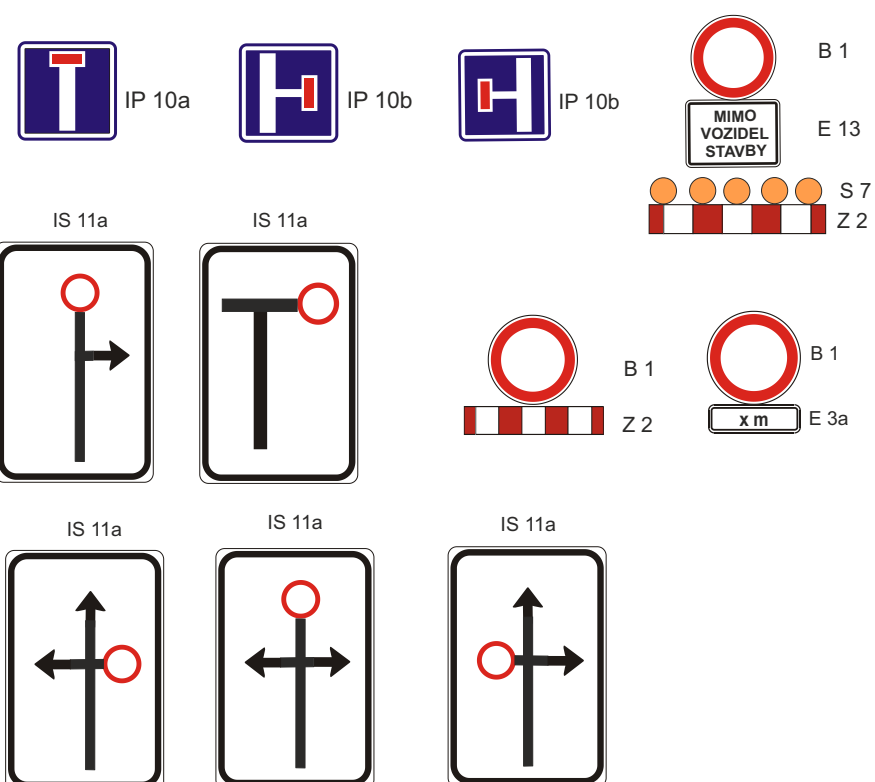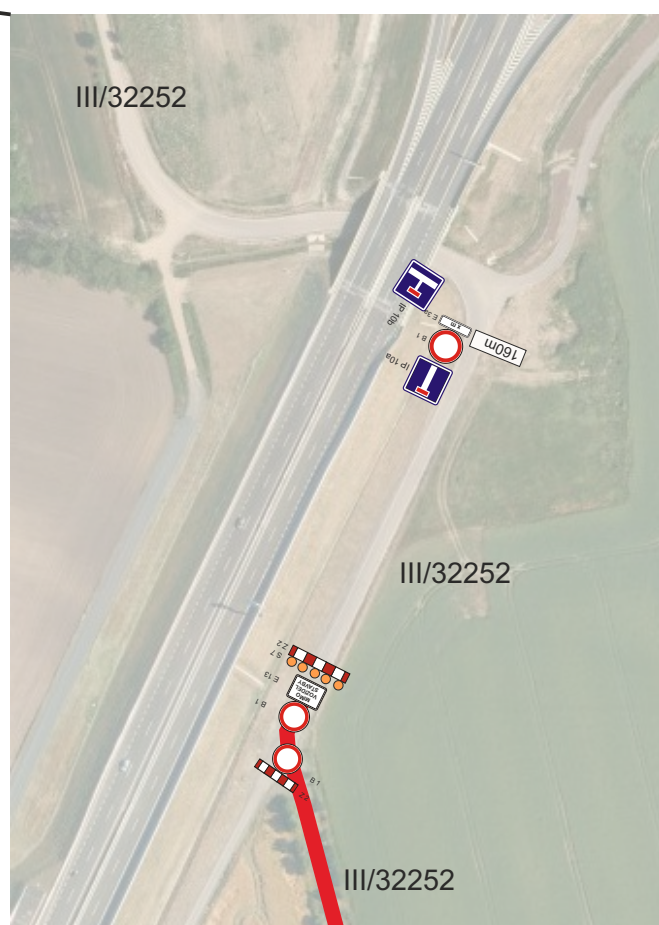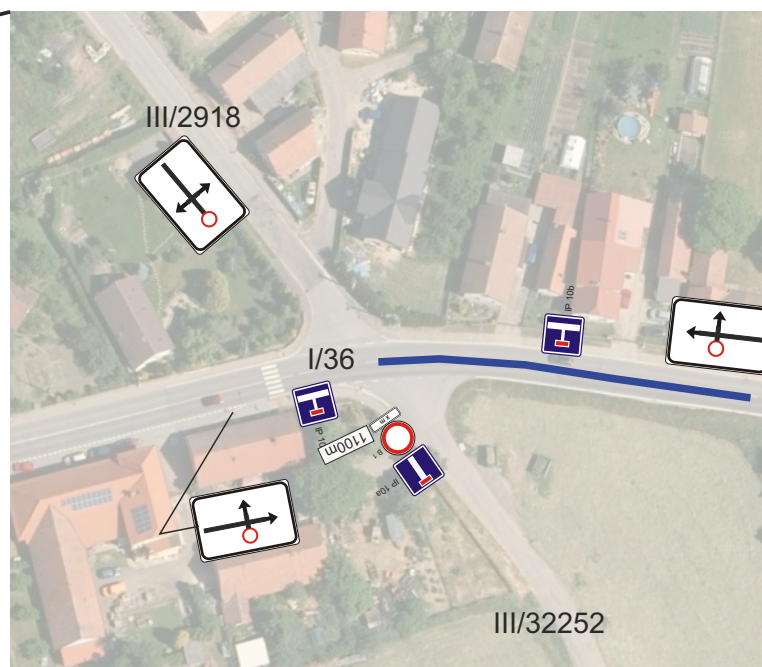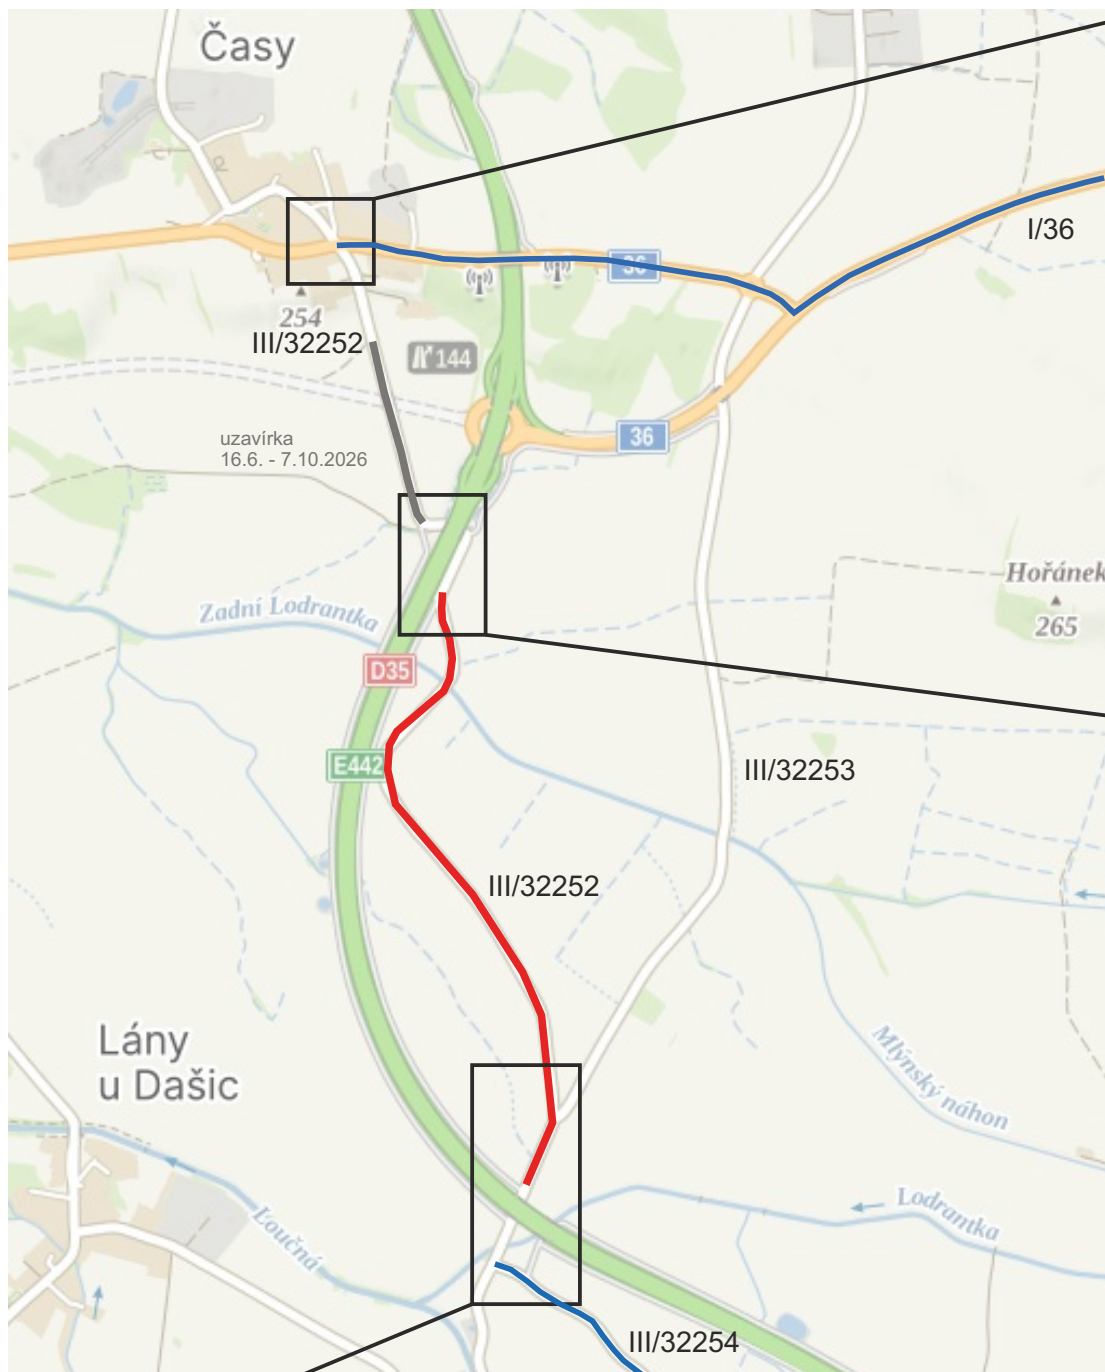


D35 Opatovice - Časy, III/32252 Dašice - Časy, oprava návozových tras Objízdná trasa uzavírky

termín: 26.10 - 7.12.2026


Detail 1



Detail 3 a 4

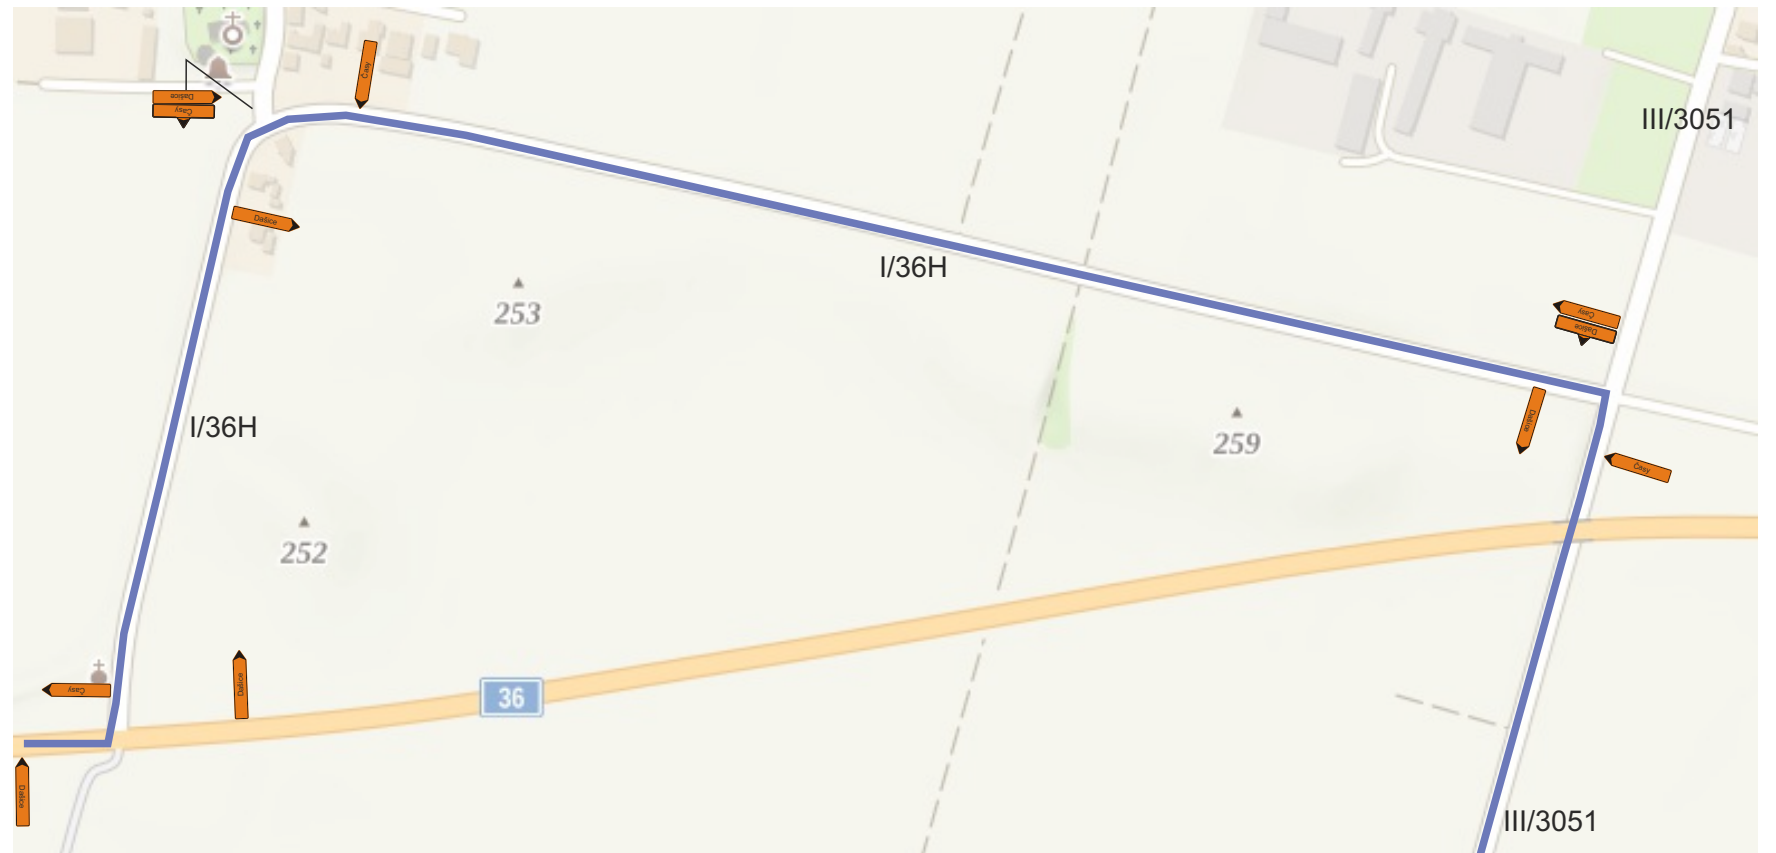

Detail 2

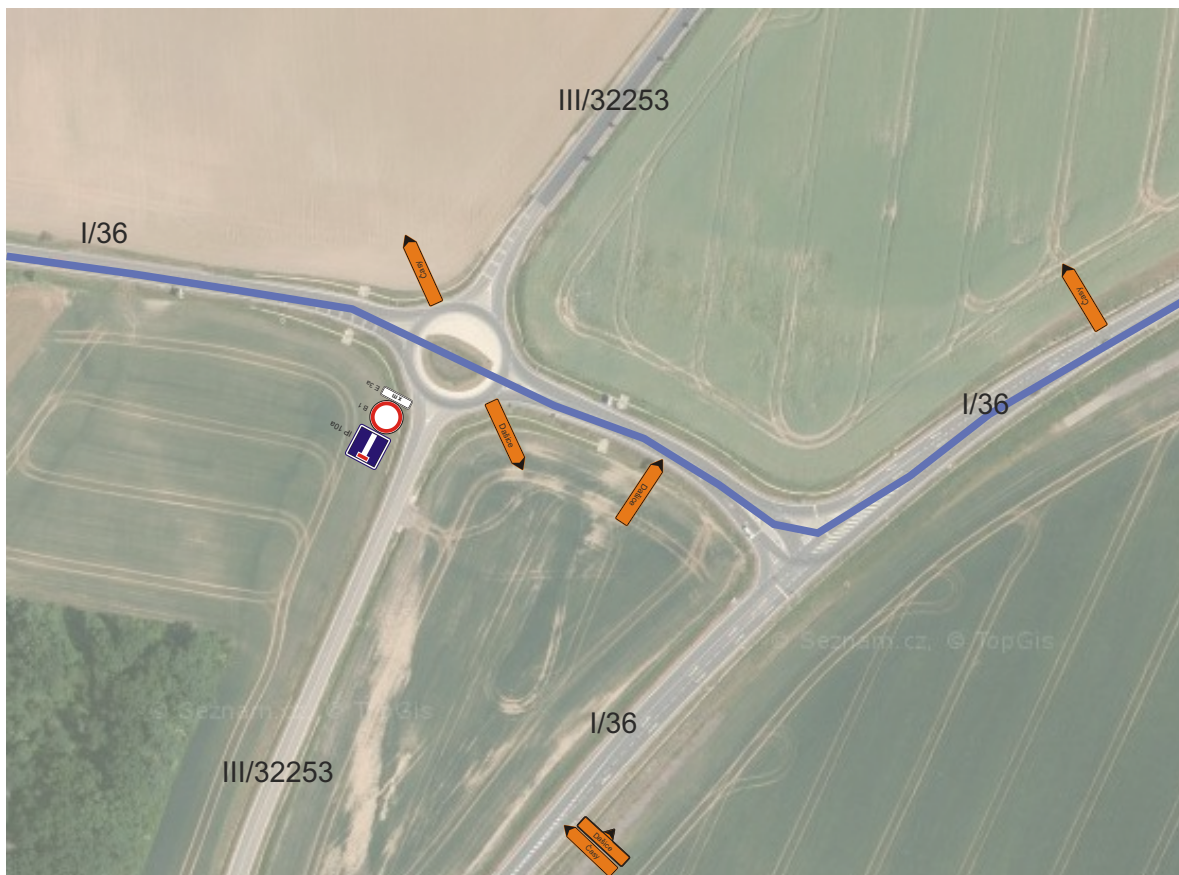

Detail 5



3

- IS 11b
- Časy
 - Časy
 - Časy
 - Dašice
 - Dašice
 - Dašice
- B 1
E 3a
- IP 10a

D35 Opatovice - Časy, III/32252 Dašice - Časy, oprava návozových tras
Objízdna trasa uzavírky

termín: 26.10 - 7.12.2026

Detail 6



- IS 11b
- Časy
 - Časy
 - Dašice
 - Dašice

Detail 7

