

# LEGENDA :

stav	návrh	
		hranice zastavitelného území
		označení změn

## FUNKČNÍ PLOCHY

stav	návrh		
upřesnění stav. stavu změna fčního využití	změna fčního využití	rozvojové plochy	
			bydlení nízkopodlažní předměstské
			smíšené území městské
			občanská vybavenost vyšší
			občanská vybavenost koncentrovaná
			plochy lehké výroby
			plochy technické vybavenosti - nakládání s odpady
			plochy sportovních areálů
			veřejná prostranství - městský parter
			zeleň izolační
			plochy individuální rekreace
			system silniční dopravy
			způsob napojení lokalit
			úcelová komunikace

## LIMITY A OMEZUJÍCÍ VLIVY V ÚZEMÍ

			bezpečnostní pásmo závodu Explosia v Semtíně - hranice 2. pásma
			bezpečnostní pásmo závodu Explosia v Semtíně - hranice 3. pásma
			bezpečnostní pásmo závodu Explosia v Semtíně - hranice 4. pásma

### ÚPRAVY VYMEZENÍ PRVKŮ ÚSES


			nadregionální biokoridor
			lokální biocentrum
			lokální biokoridor



# VIII. ZMĚNY ÚZEMNÍHO PLÁŇI MĚSTA PARDUBICE

## Hlavní výkres

1 : 5000

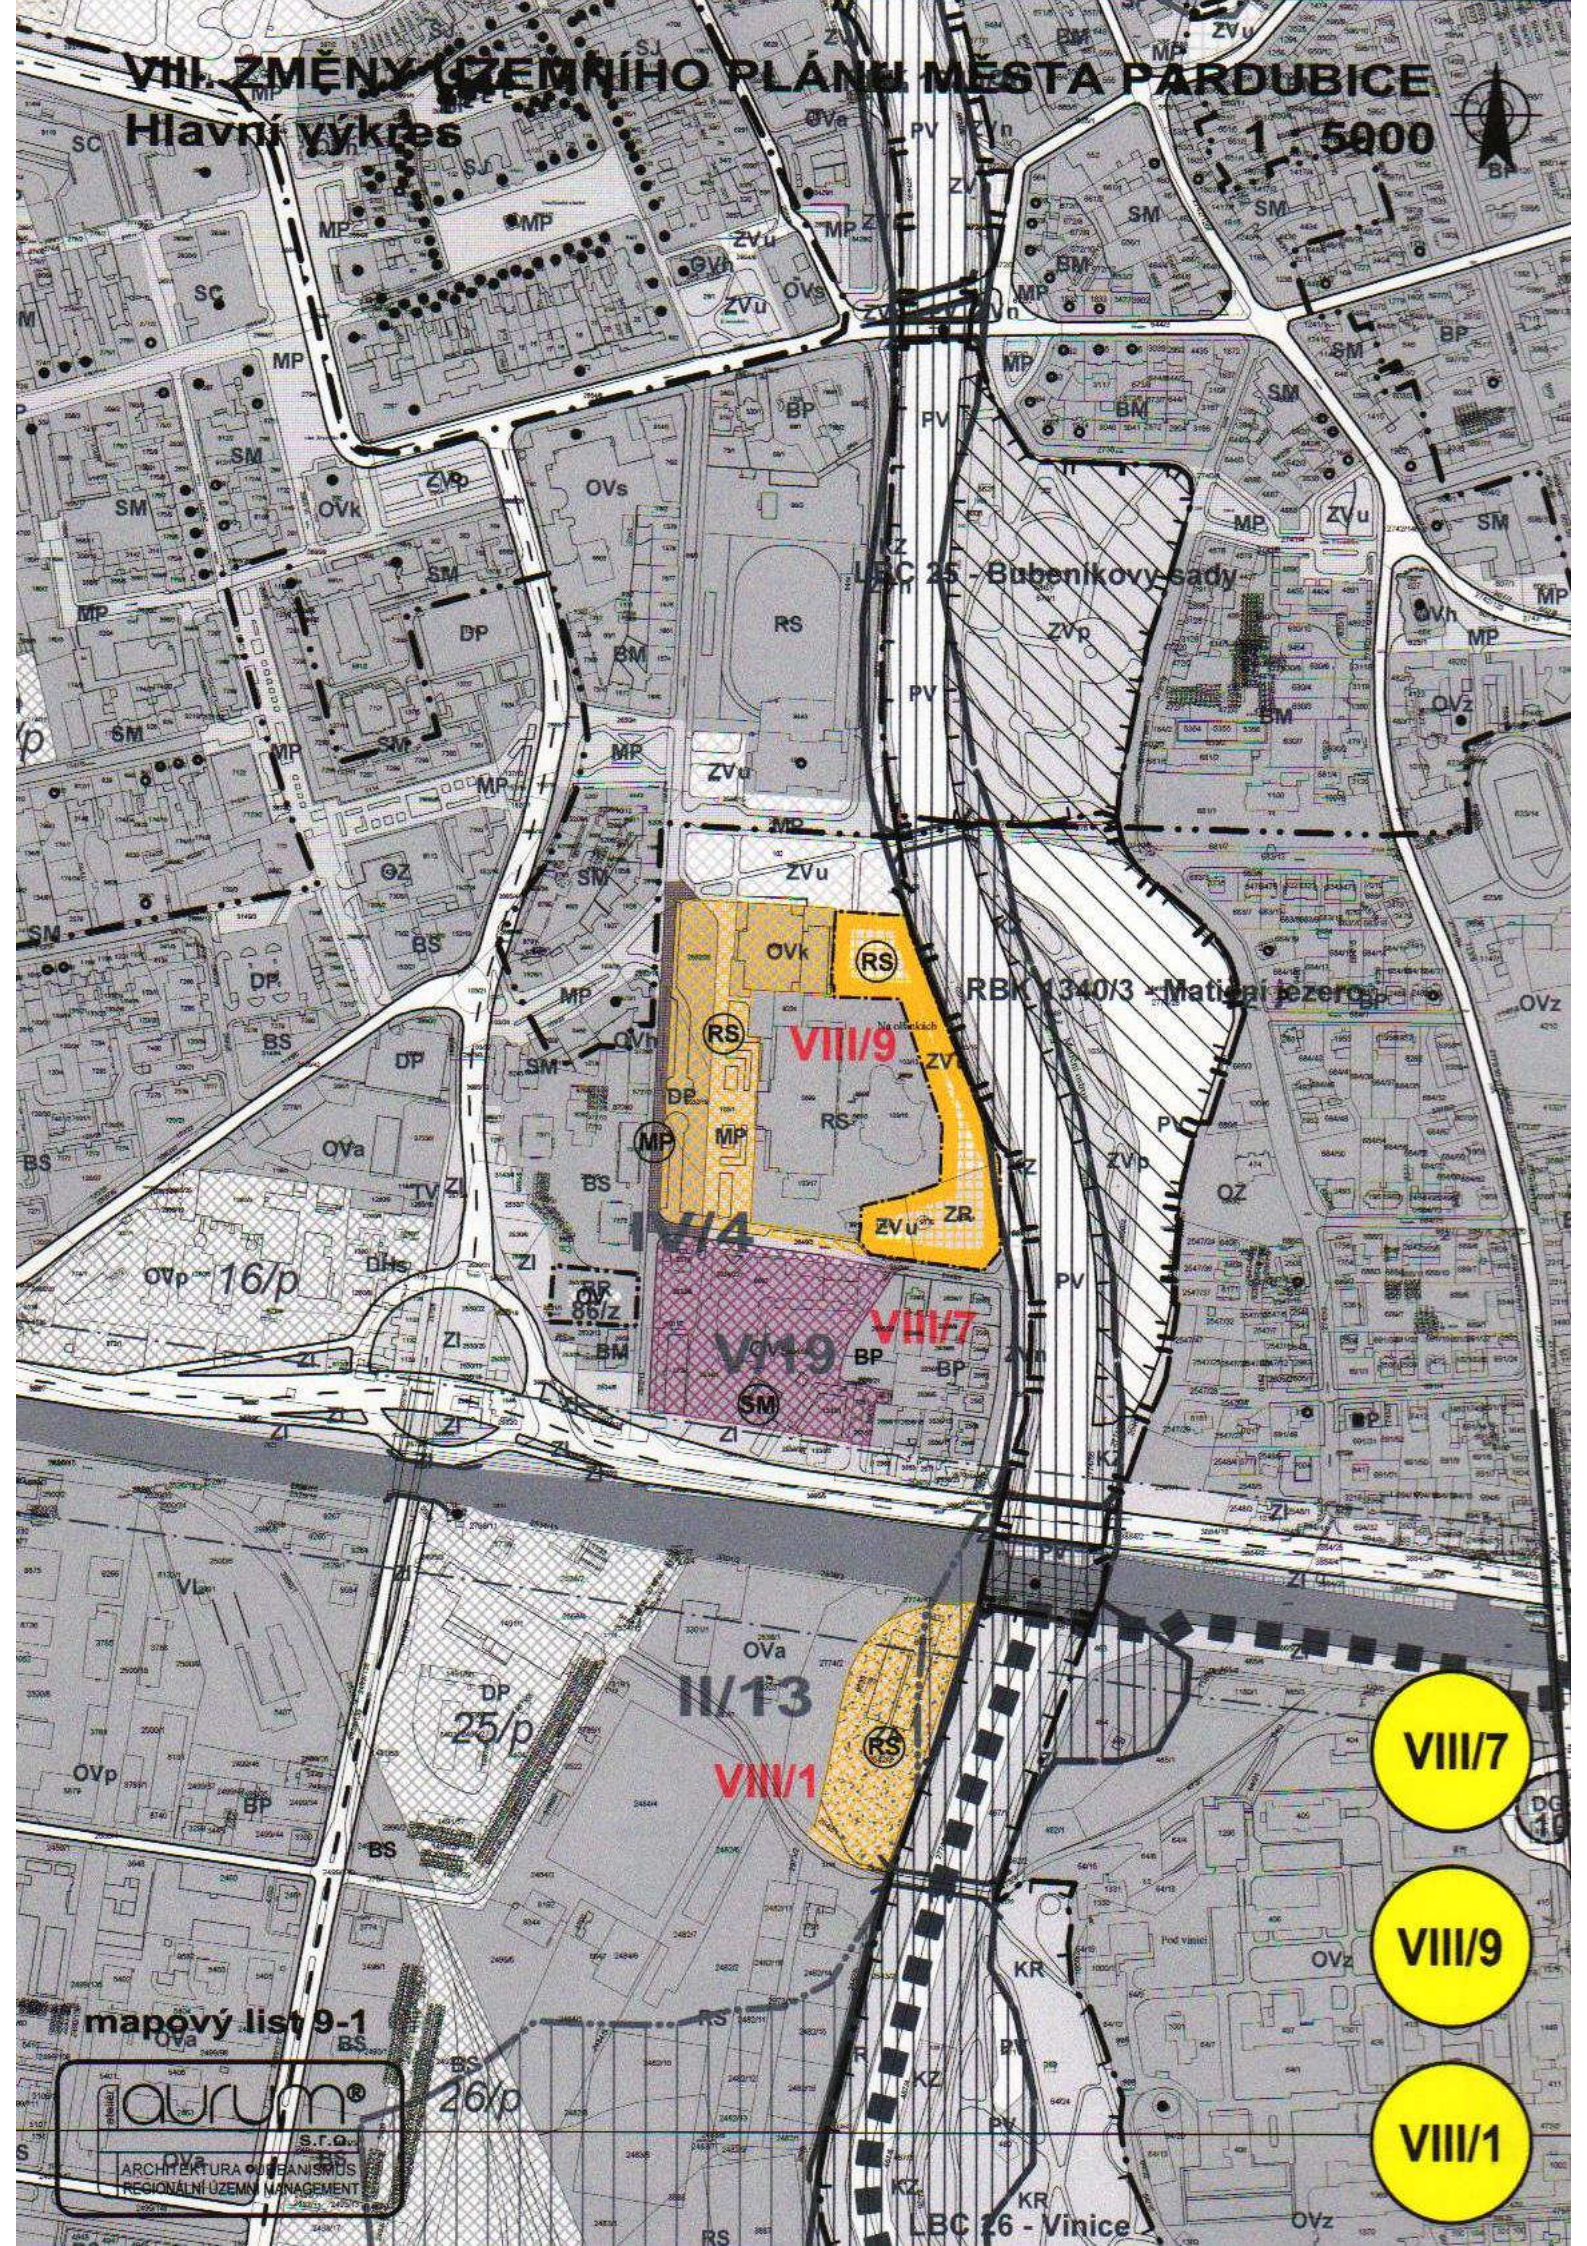

**VIII/9**

**VIII/4**

**VIII/7**

**VIII/19**

**VIII/1**

VIII/7

VIII/9

VIII/1

mapový list 9-1

**aurum**  
S.R.O.  
ARCHITECTURA ORGANISMS  
REGIONÁLNÍ ÚZEMNÍ MANAGEMENT


LBC 26 - Vinice



# VIII. ZMENY ÚZEMNÍHO PLÁNU MĚSTA PARDUBICE

## Hlavní výkres

1 : 5000

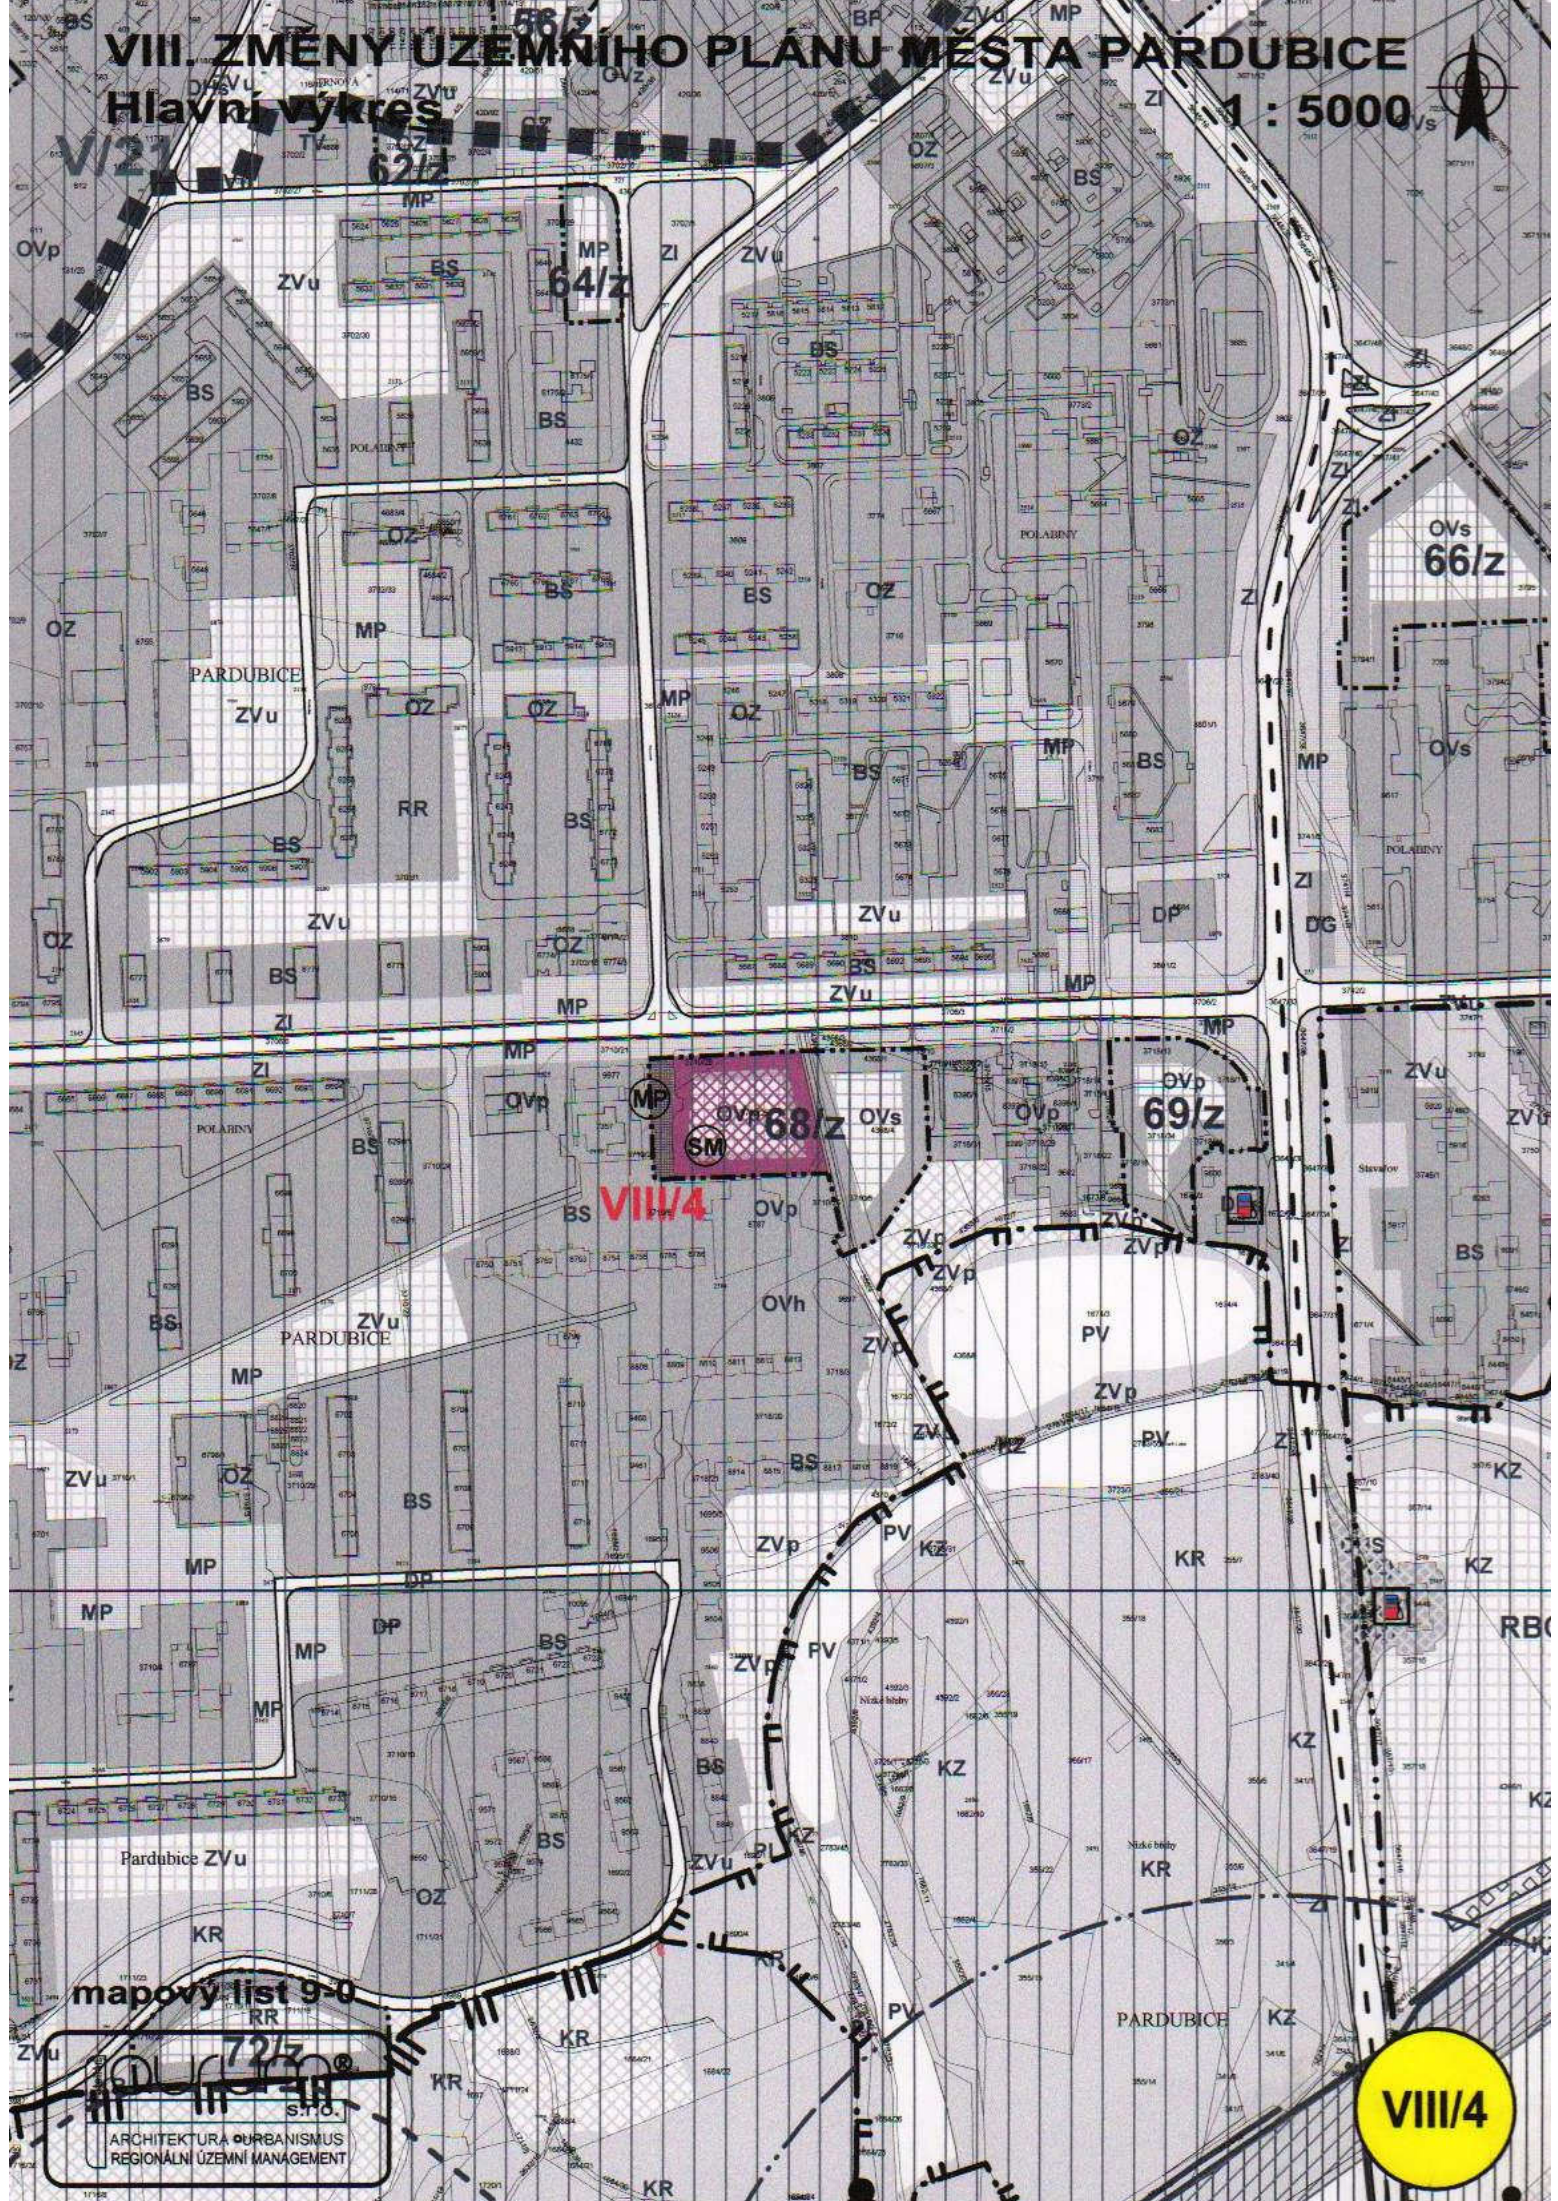

mapový list 9-0

ARCHITEKTURA URBANISMUS  
REGIONÁLNÍ ÚZEMNÍ MANAGEMENT


VIII/4



# VIII. ZMĚNY ÚZEMNÍHO PLÁNU MĚSTA PARDUBICE

## Hlavní výkres

1 : 5000

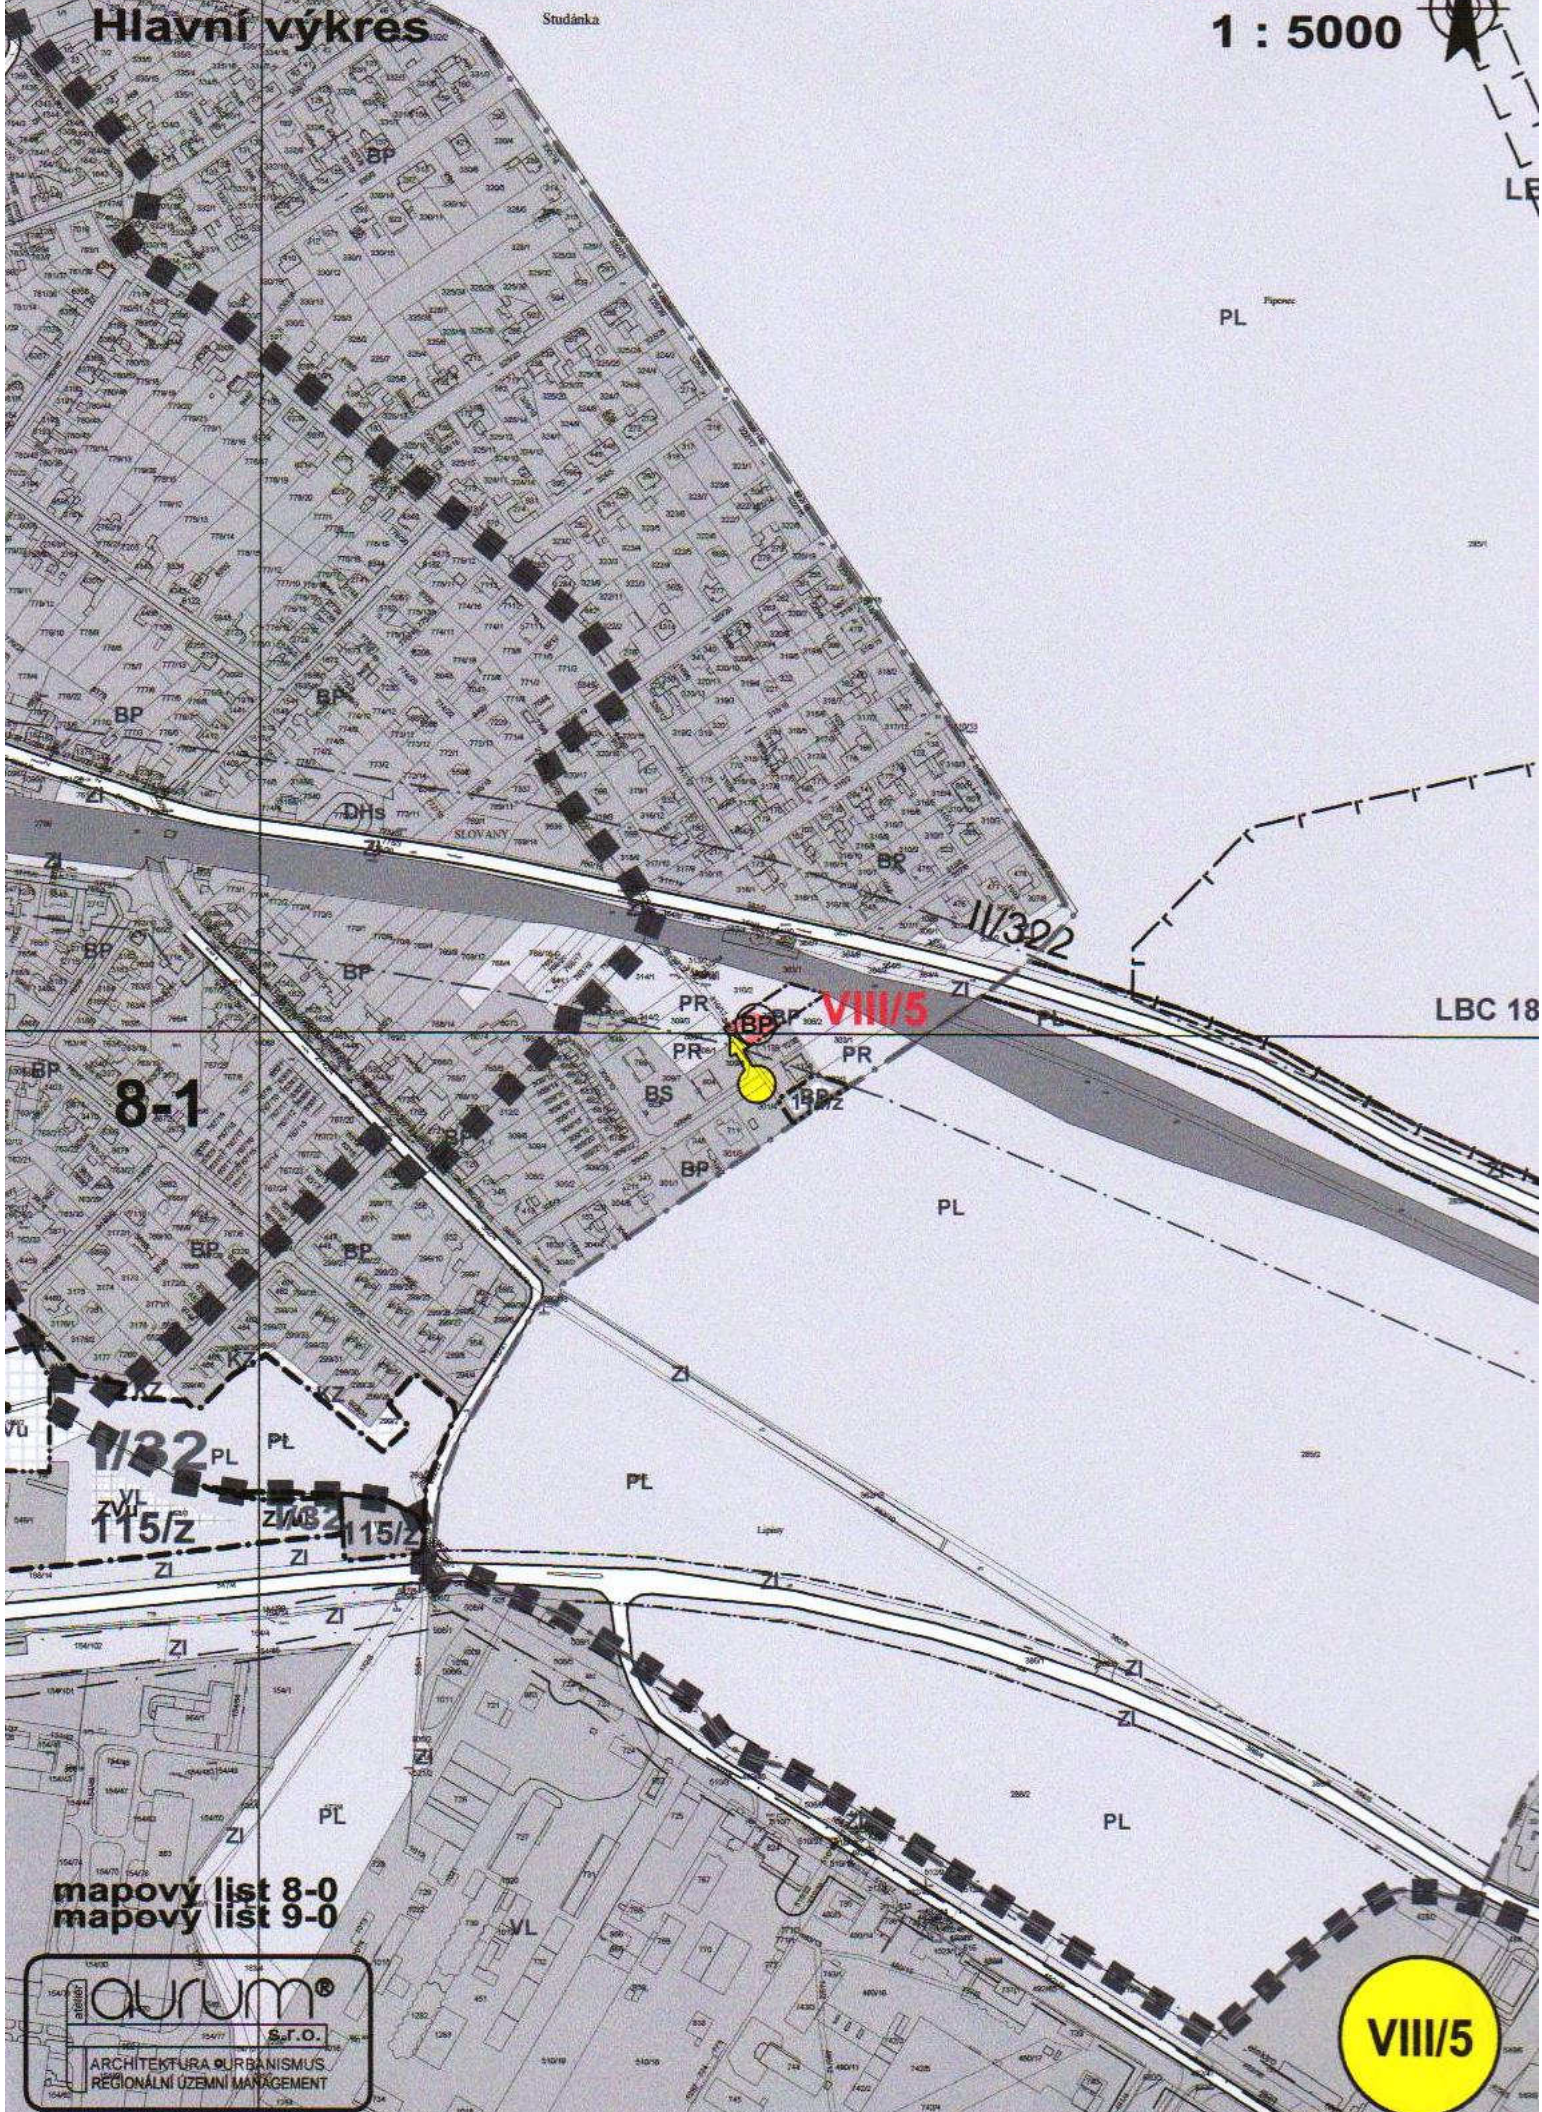

8-1

VIII/5

LBC 18

1/32 PL

115/z

2/15/z

mapový list 8-0  
mapový list 9-0

**aurum**®  
S.T.O.  
ARCHITEKTURA URBANISMUS  
REGIONÁLNÍ ÚZEMNÍ MANAGEMENT


VIII/5



# VIII. ZMĚNY ÚZEMNÍHO PLÁNU MĚSTA PARDUBICE

## Hlavní výkres

1 : 5000

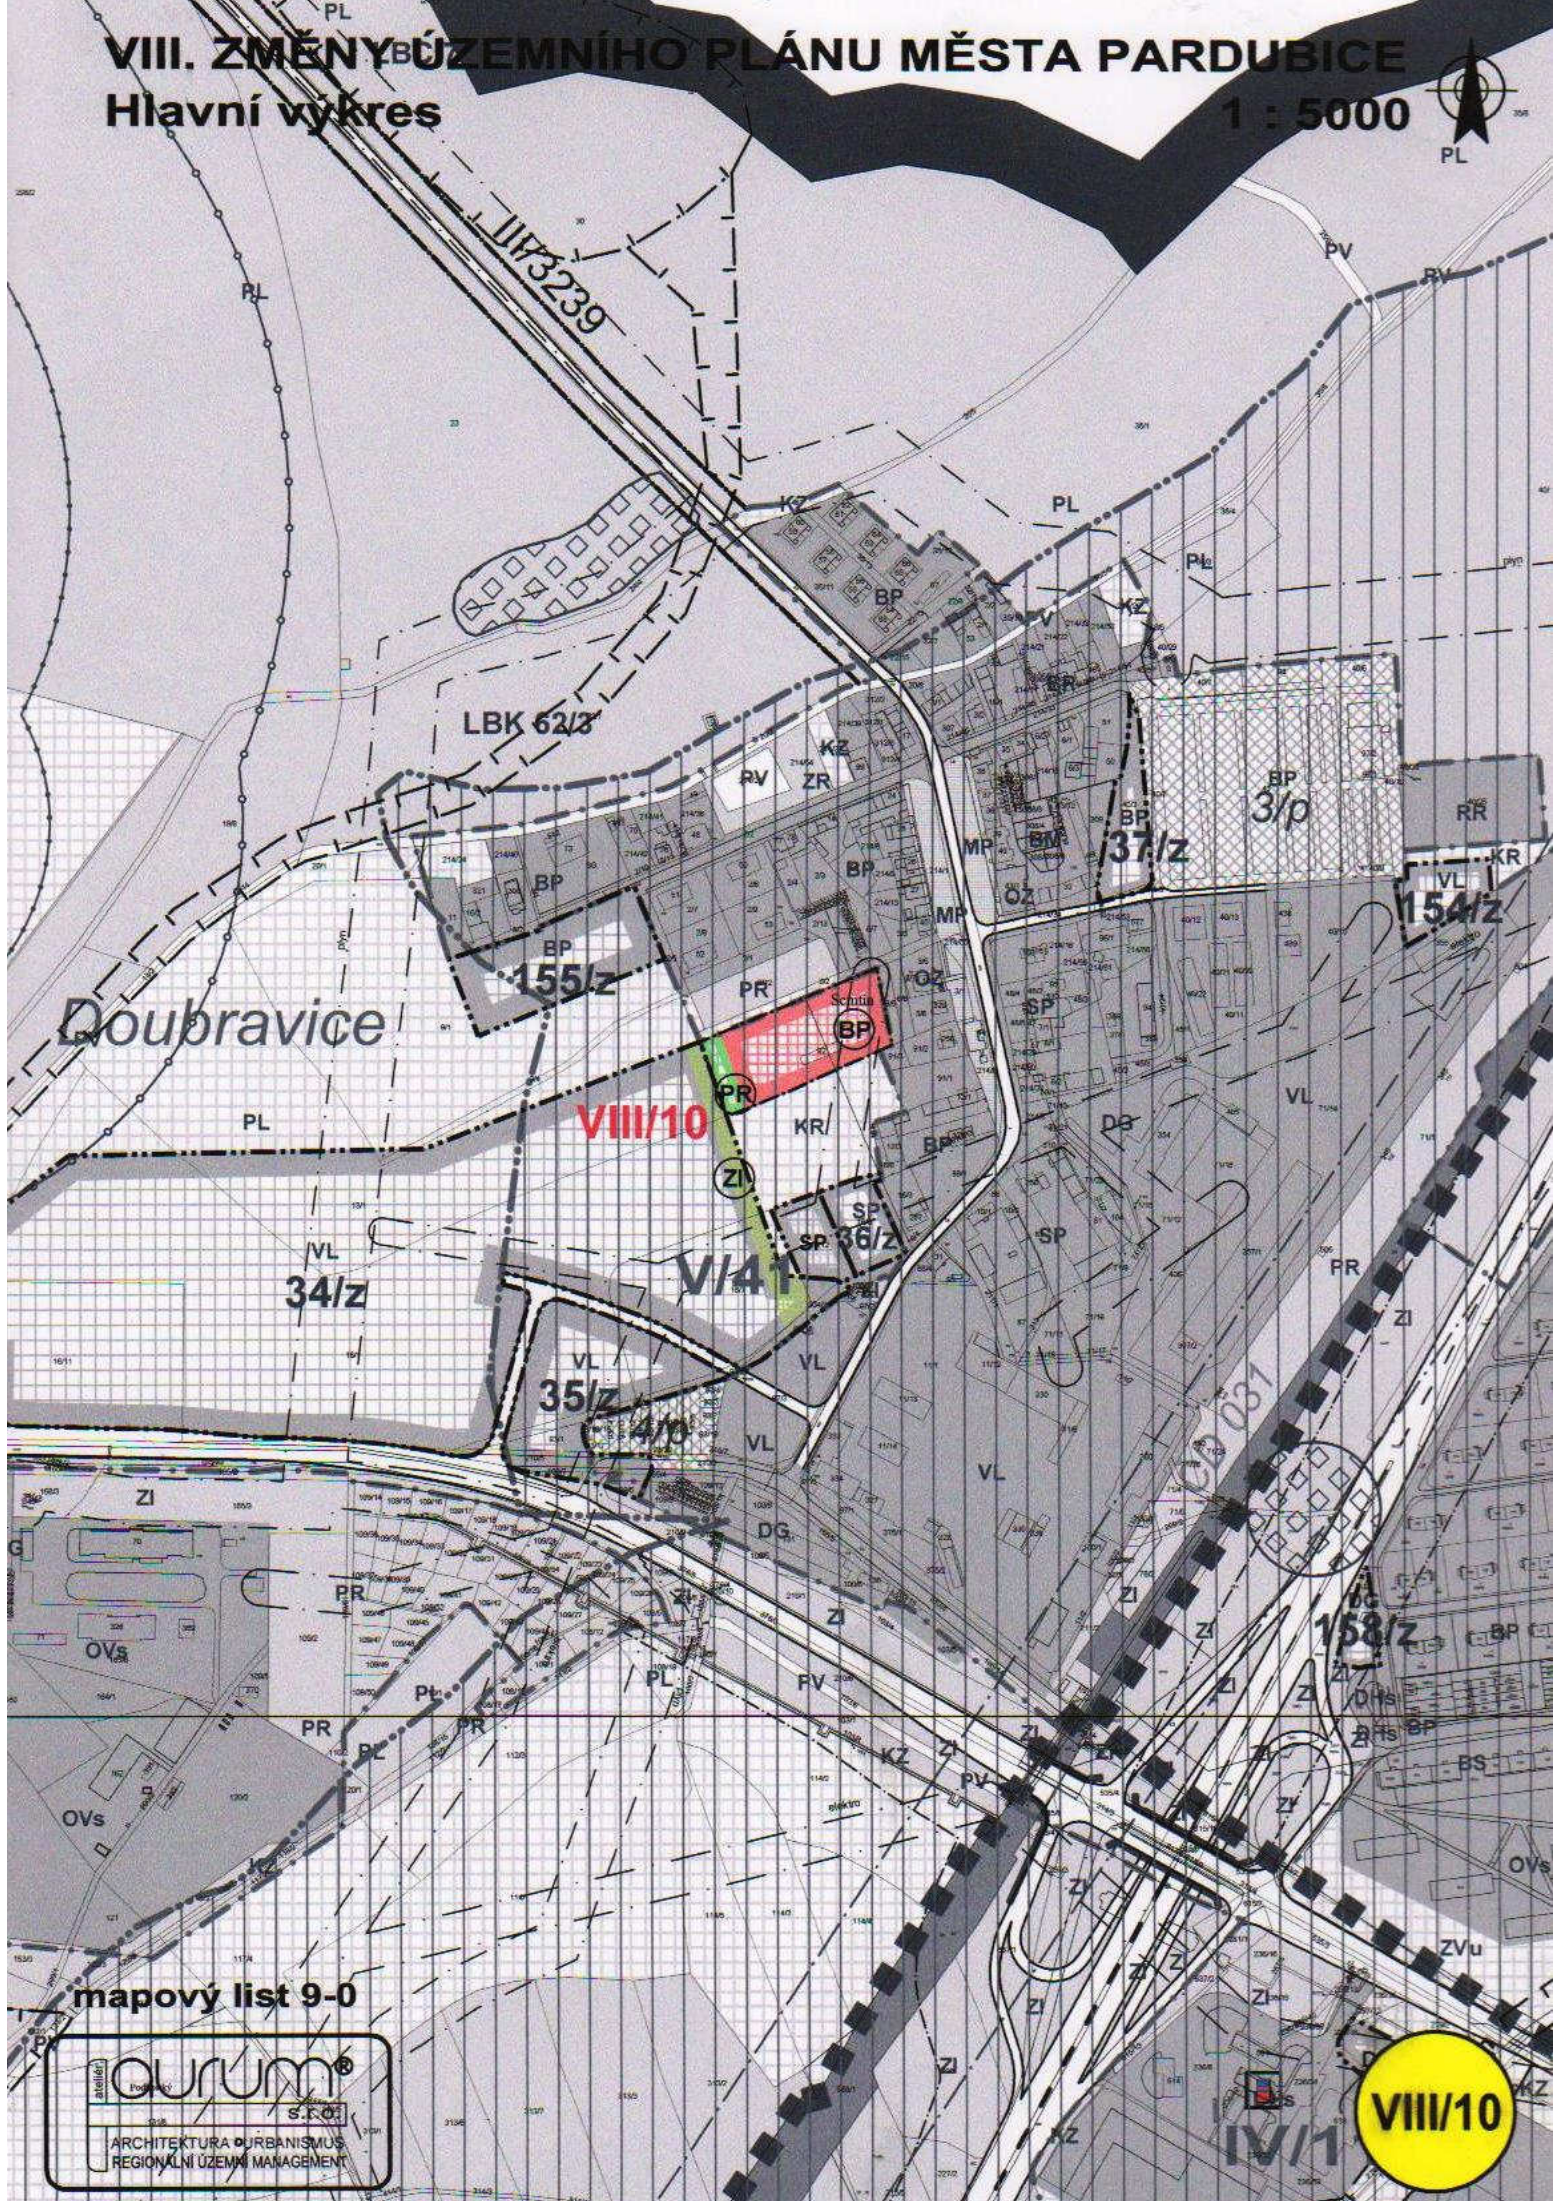

Doubravice

mapový list 9-0

**aurum**  
s.r.o.  
ARCHITEKTURA URBANISMUS  
REGIONÁLNÍ ÚZEMNÍ MANAGEMENT


VIII/10



# VIII. ZMĚNY ÚZEMNÍHO PLÁNU MĚSTA PARDUBICE

## Hlavní výkres

1:5000

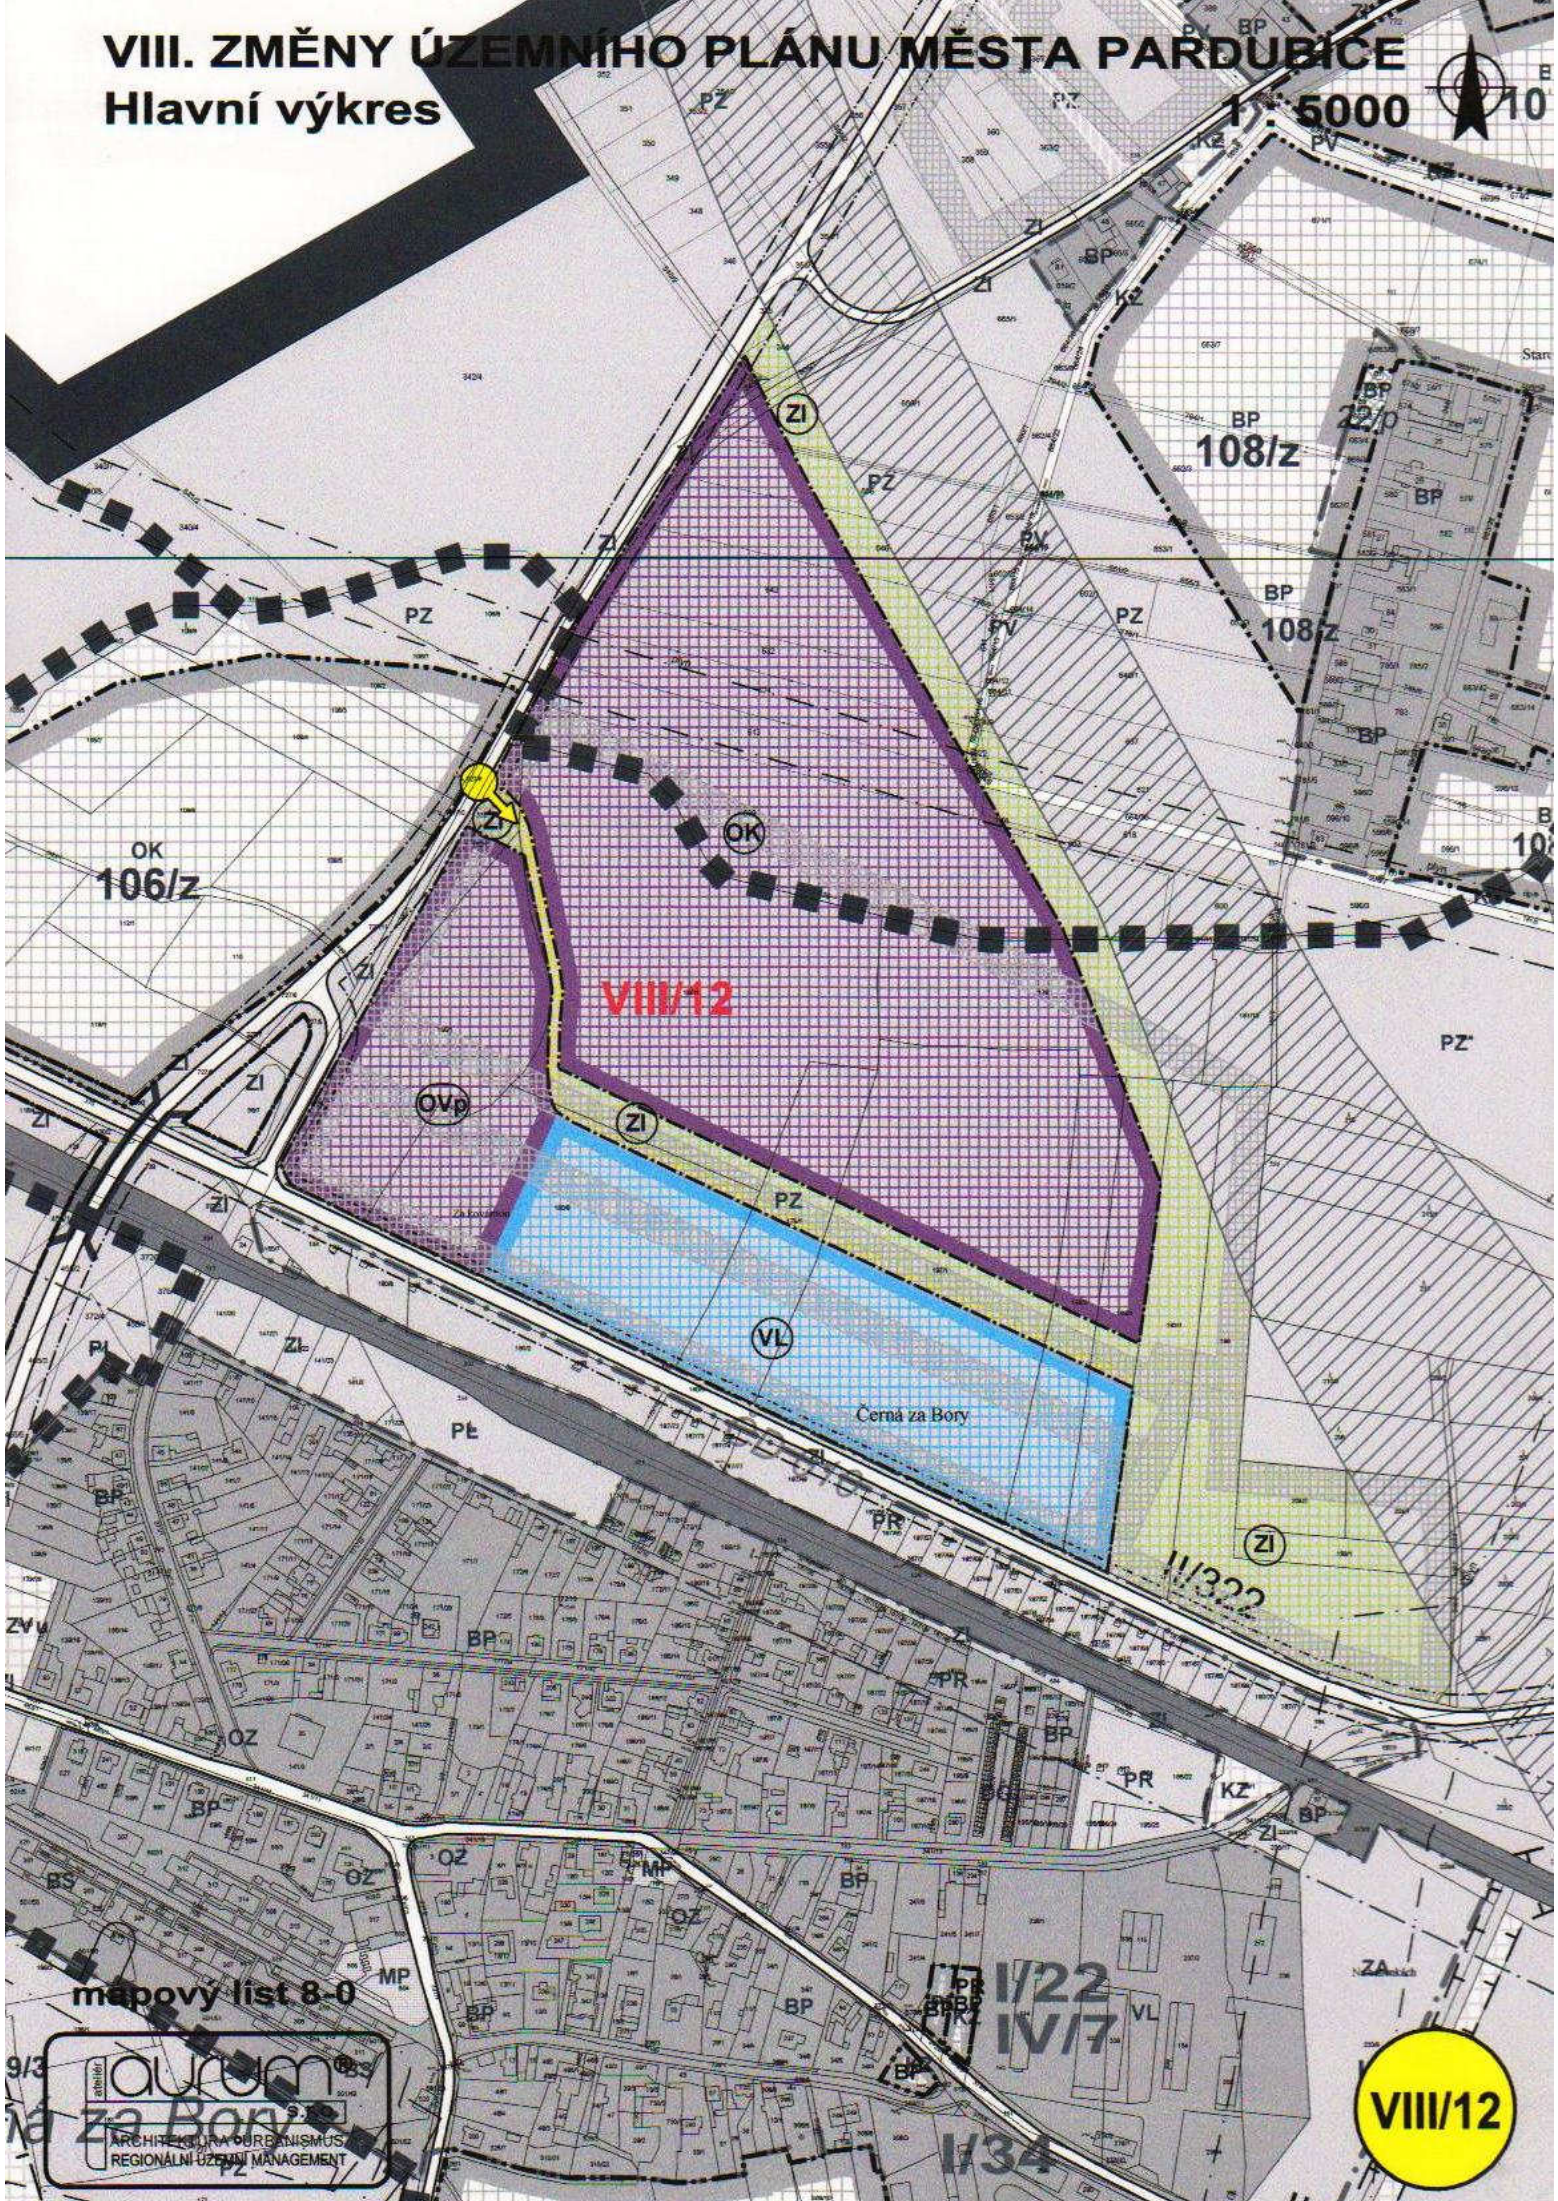

OK  
106/z

BP  
108/z

BP  
108/z

VIII/12

Cerna za Bory

III/322

I/22  
IV/17

I/34

VIII/12

mapovy list 8-0


**aurum**  
ARCHITECTURA URBANISMUS  
REGIONÁLNÍ ÚZEMNÍ MANAGEMENT



# VIII. ZMĚNY ÚZEMNÍHO PLÁNU MĚSTA PARDUBICE

## Hlavní výkres

1 : 5000

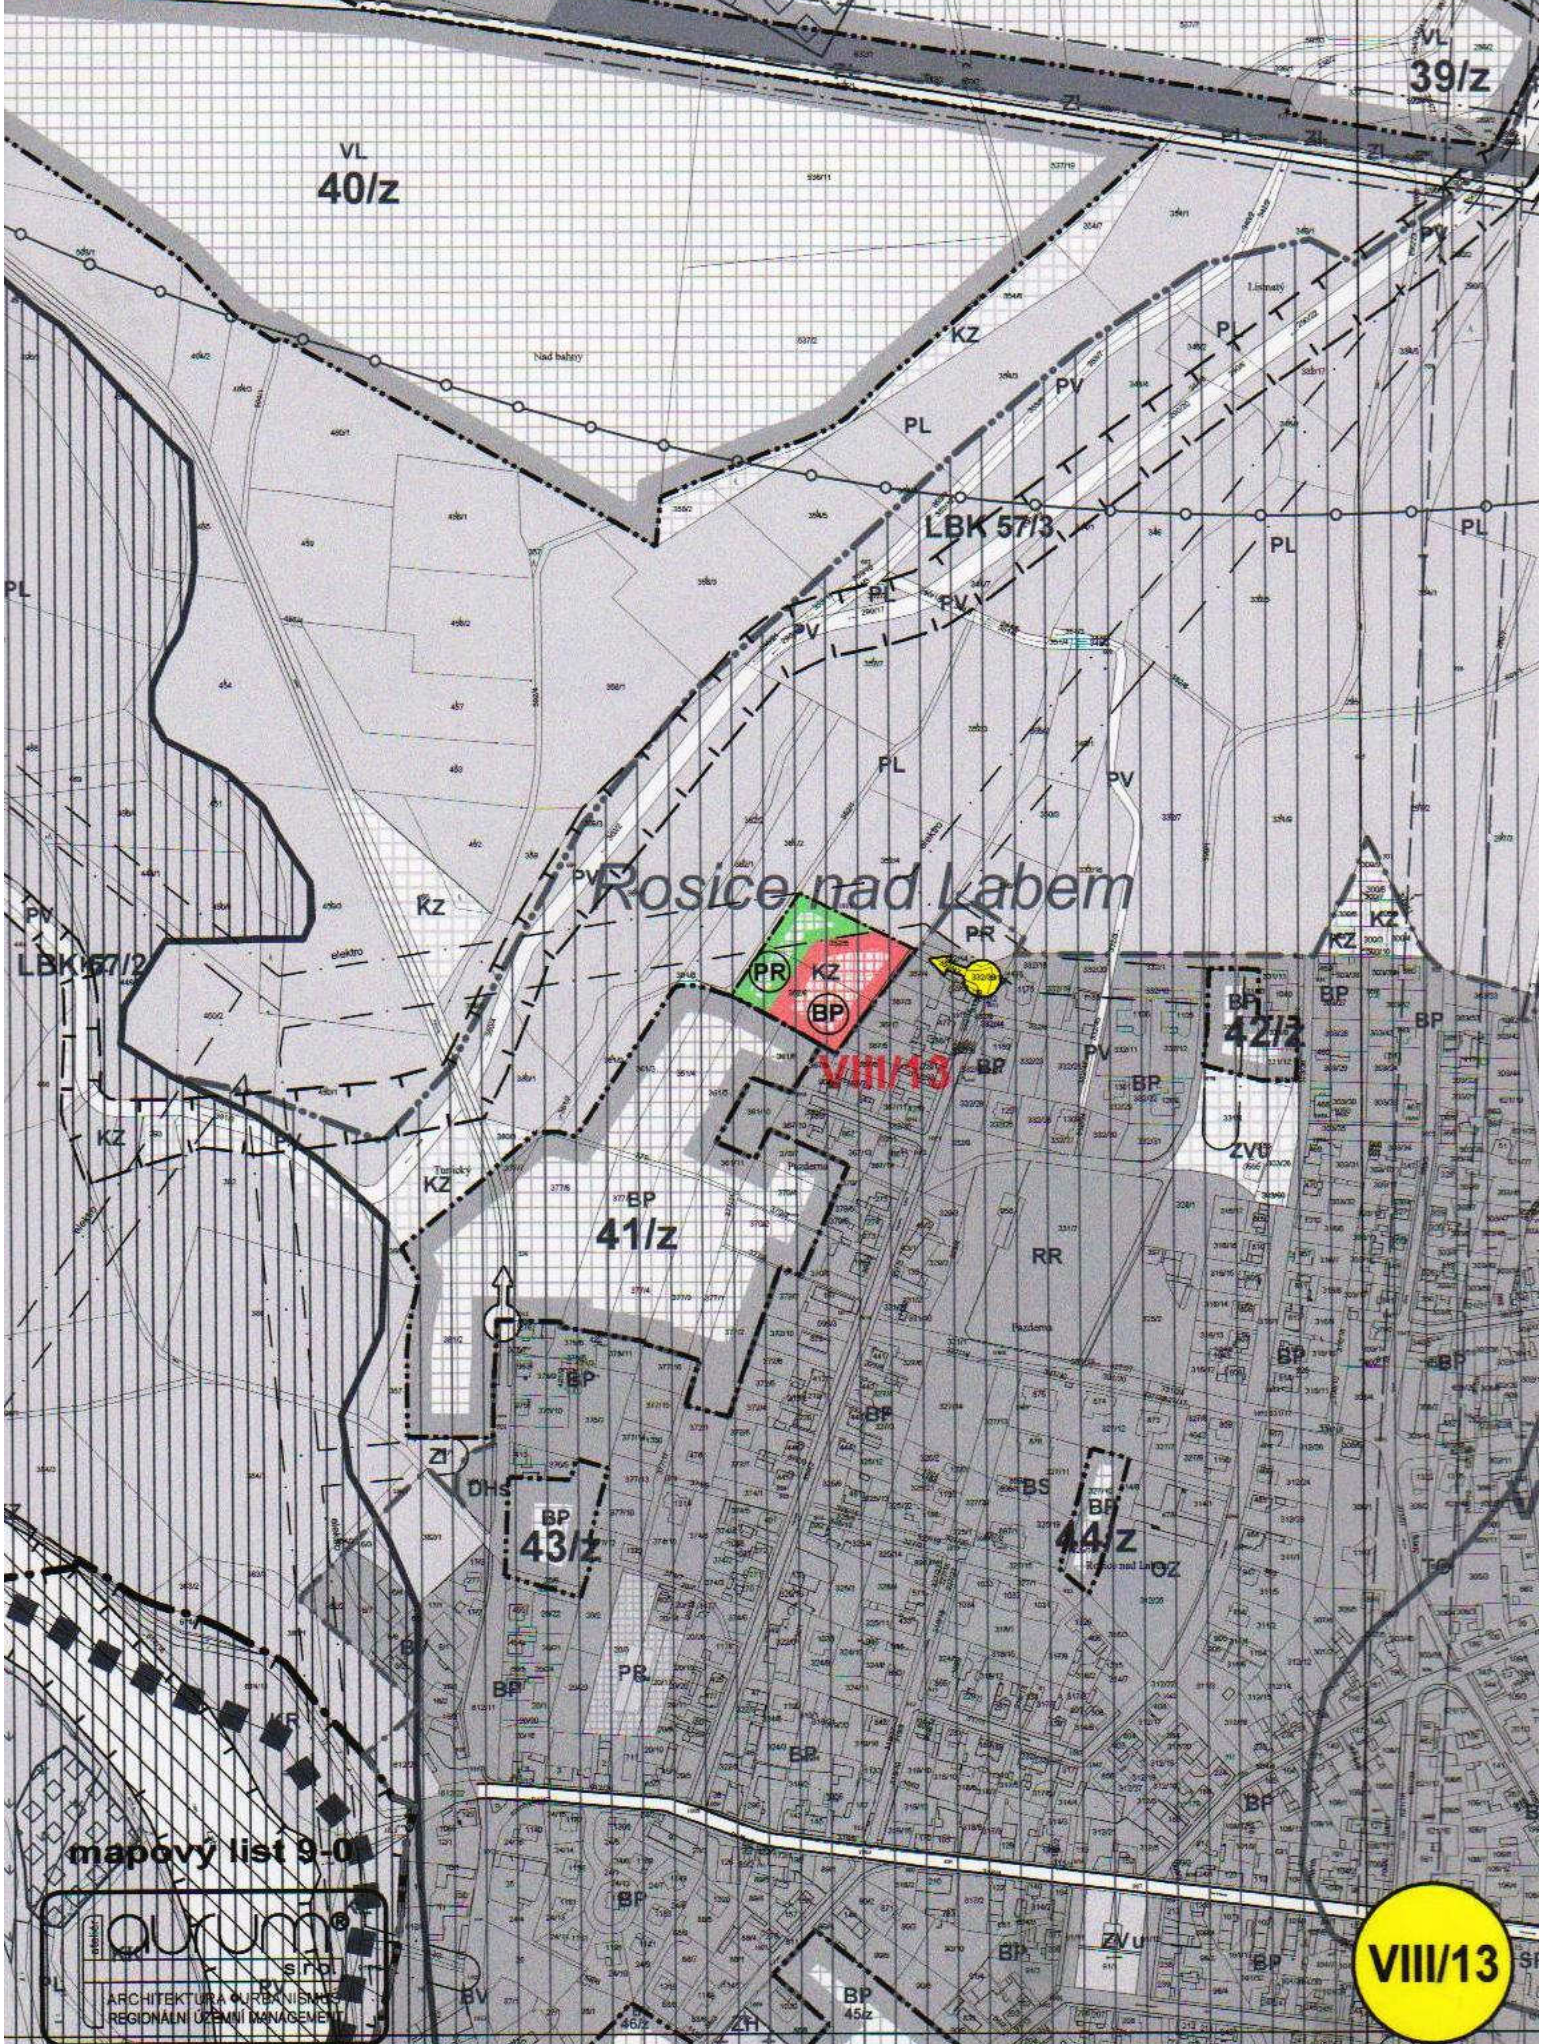

### Rosice nad Labem

### VIII/13

VL  
40/z

VL  
39/z

LBK 57/3

LBK 57/2

BF  
42/z

BP  
41/z

BP  
43/z

BP  
44/z

mapový list 9-0

**oukum**  
s.r.o.  
ARCHITEKTURA URBANISMUS  
REGIONÁLNÍ ÚZEMNÍ MANAGEMENT


**VIII/13**



# VIII. ZMĚNY ÚZEMNÍHO PLÁNU MĚSTA PARDUBICE

## Hlavní výkres

1:5000

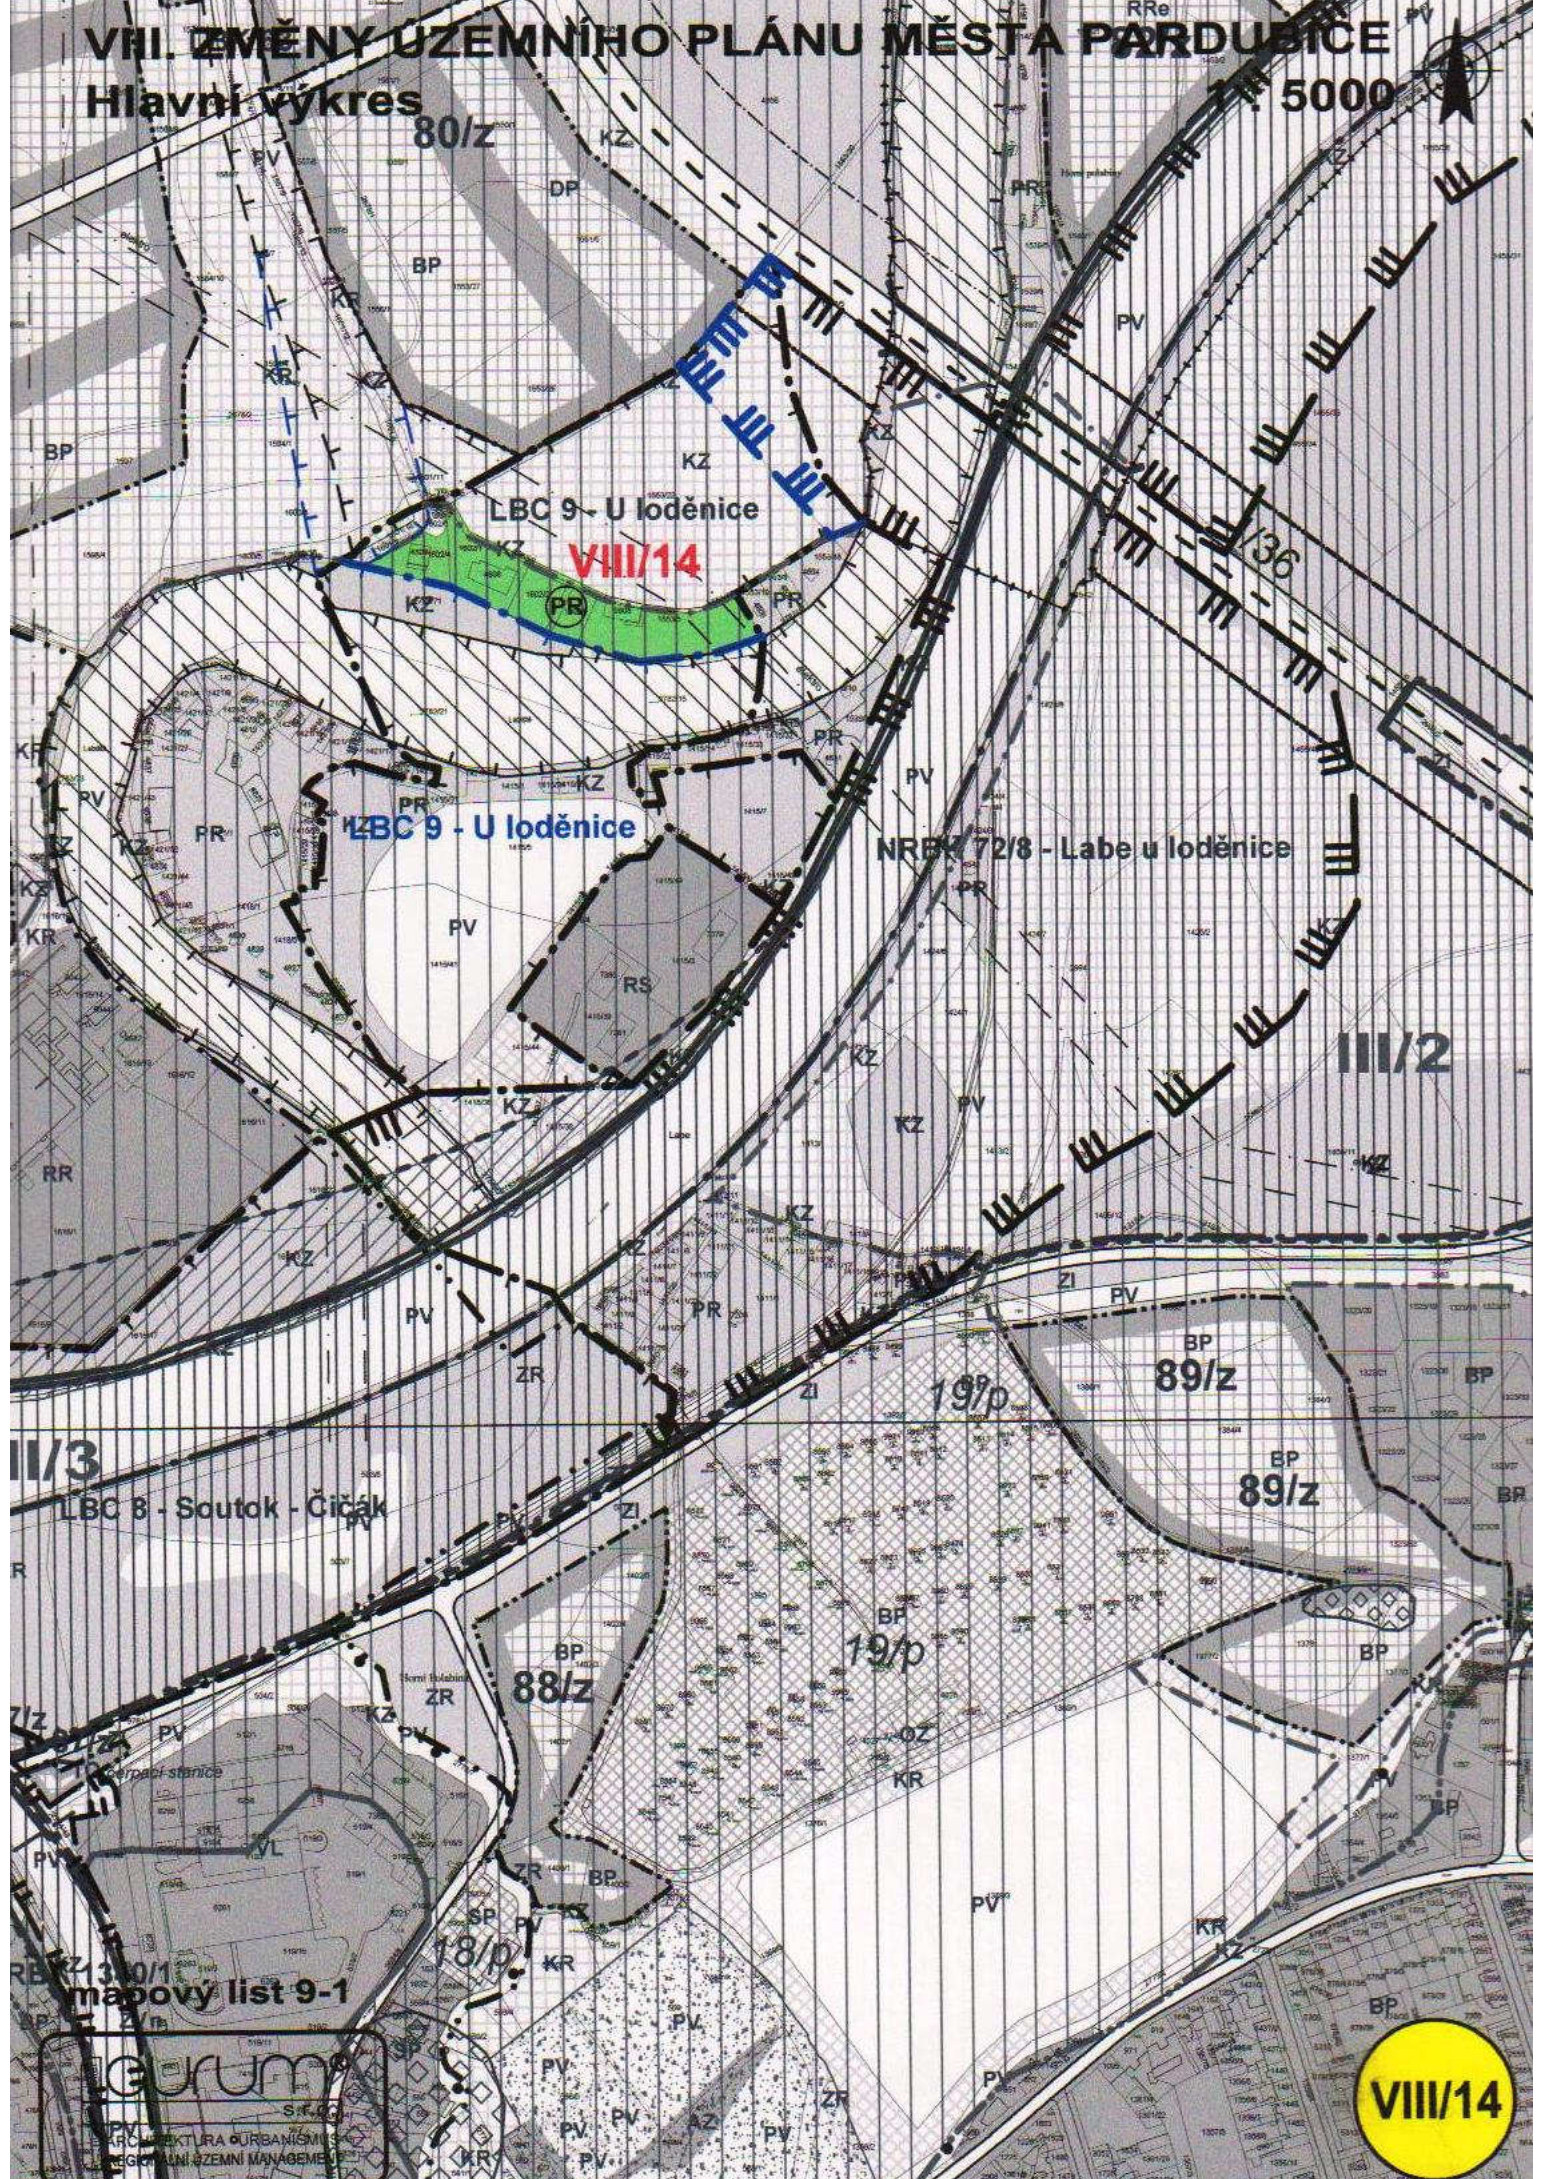

80/z

LBC 9 - U loděnice

VIII/14

LZBC 9 - U loděnice

NREK 72/8 - Labe u loděnice

III/2

III/3

LBC 8 - Soutok - Čičák

19/p

BP 89/z

BP 89/z

BP 88/z

BP 19/p

BP 18/p

mapový list 9-1

**Geurum**  
S.R.O.

ARCHITEKTURA URBANISMUS  
LOGO - ÚZEMNÍ MANAGEMENT


VIII/14



# VIII. ZMĚNY ÚZEMNÍHO PLÁNU MĚSTA PARDUBICE

## Hlavní výkres

1 : 5000

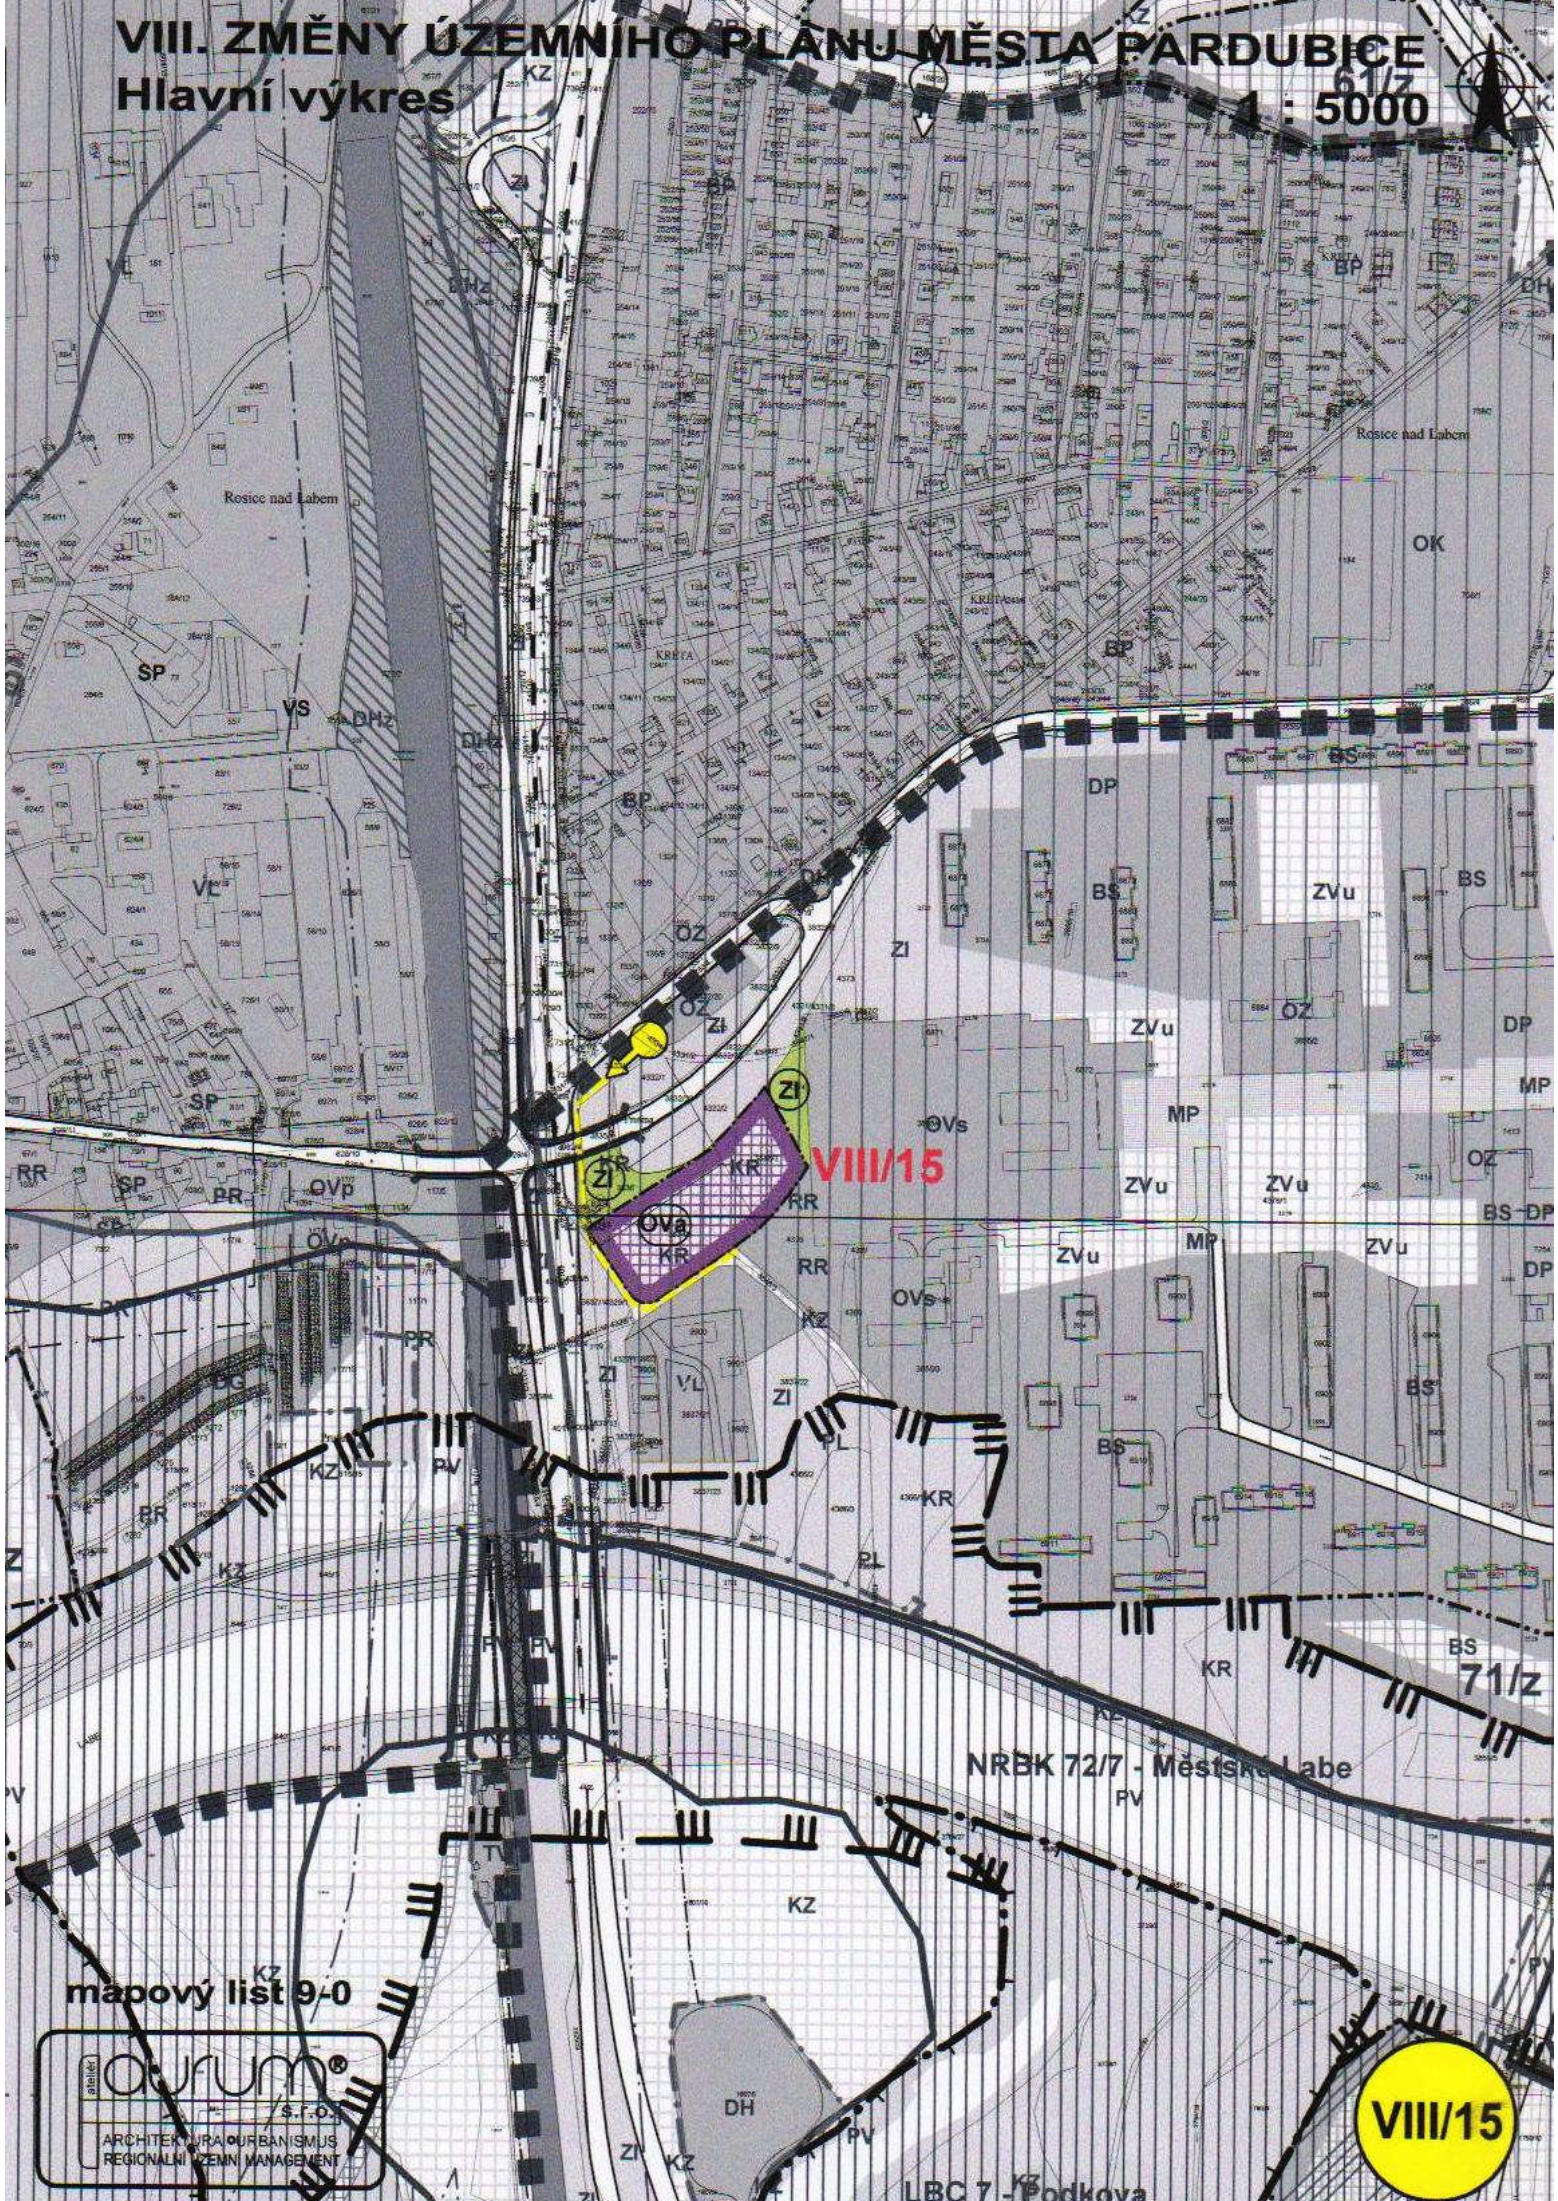

mapový list 9-0

Logo of **aurum s.r.o.** with the text: ARCHITECTURA URBANISMUS REGIONÁLNÍ ZEMNÍ MANAGEMENT

VIII/15