




příloha č. 1


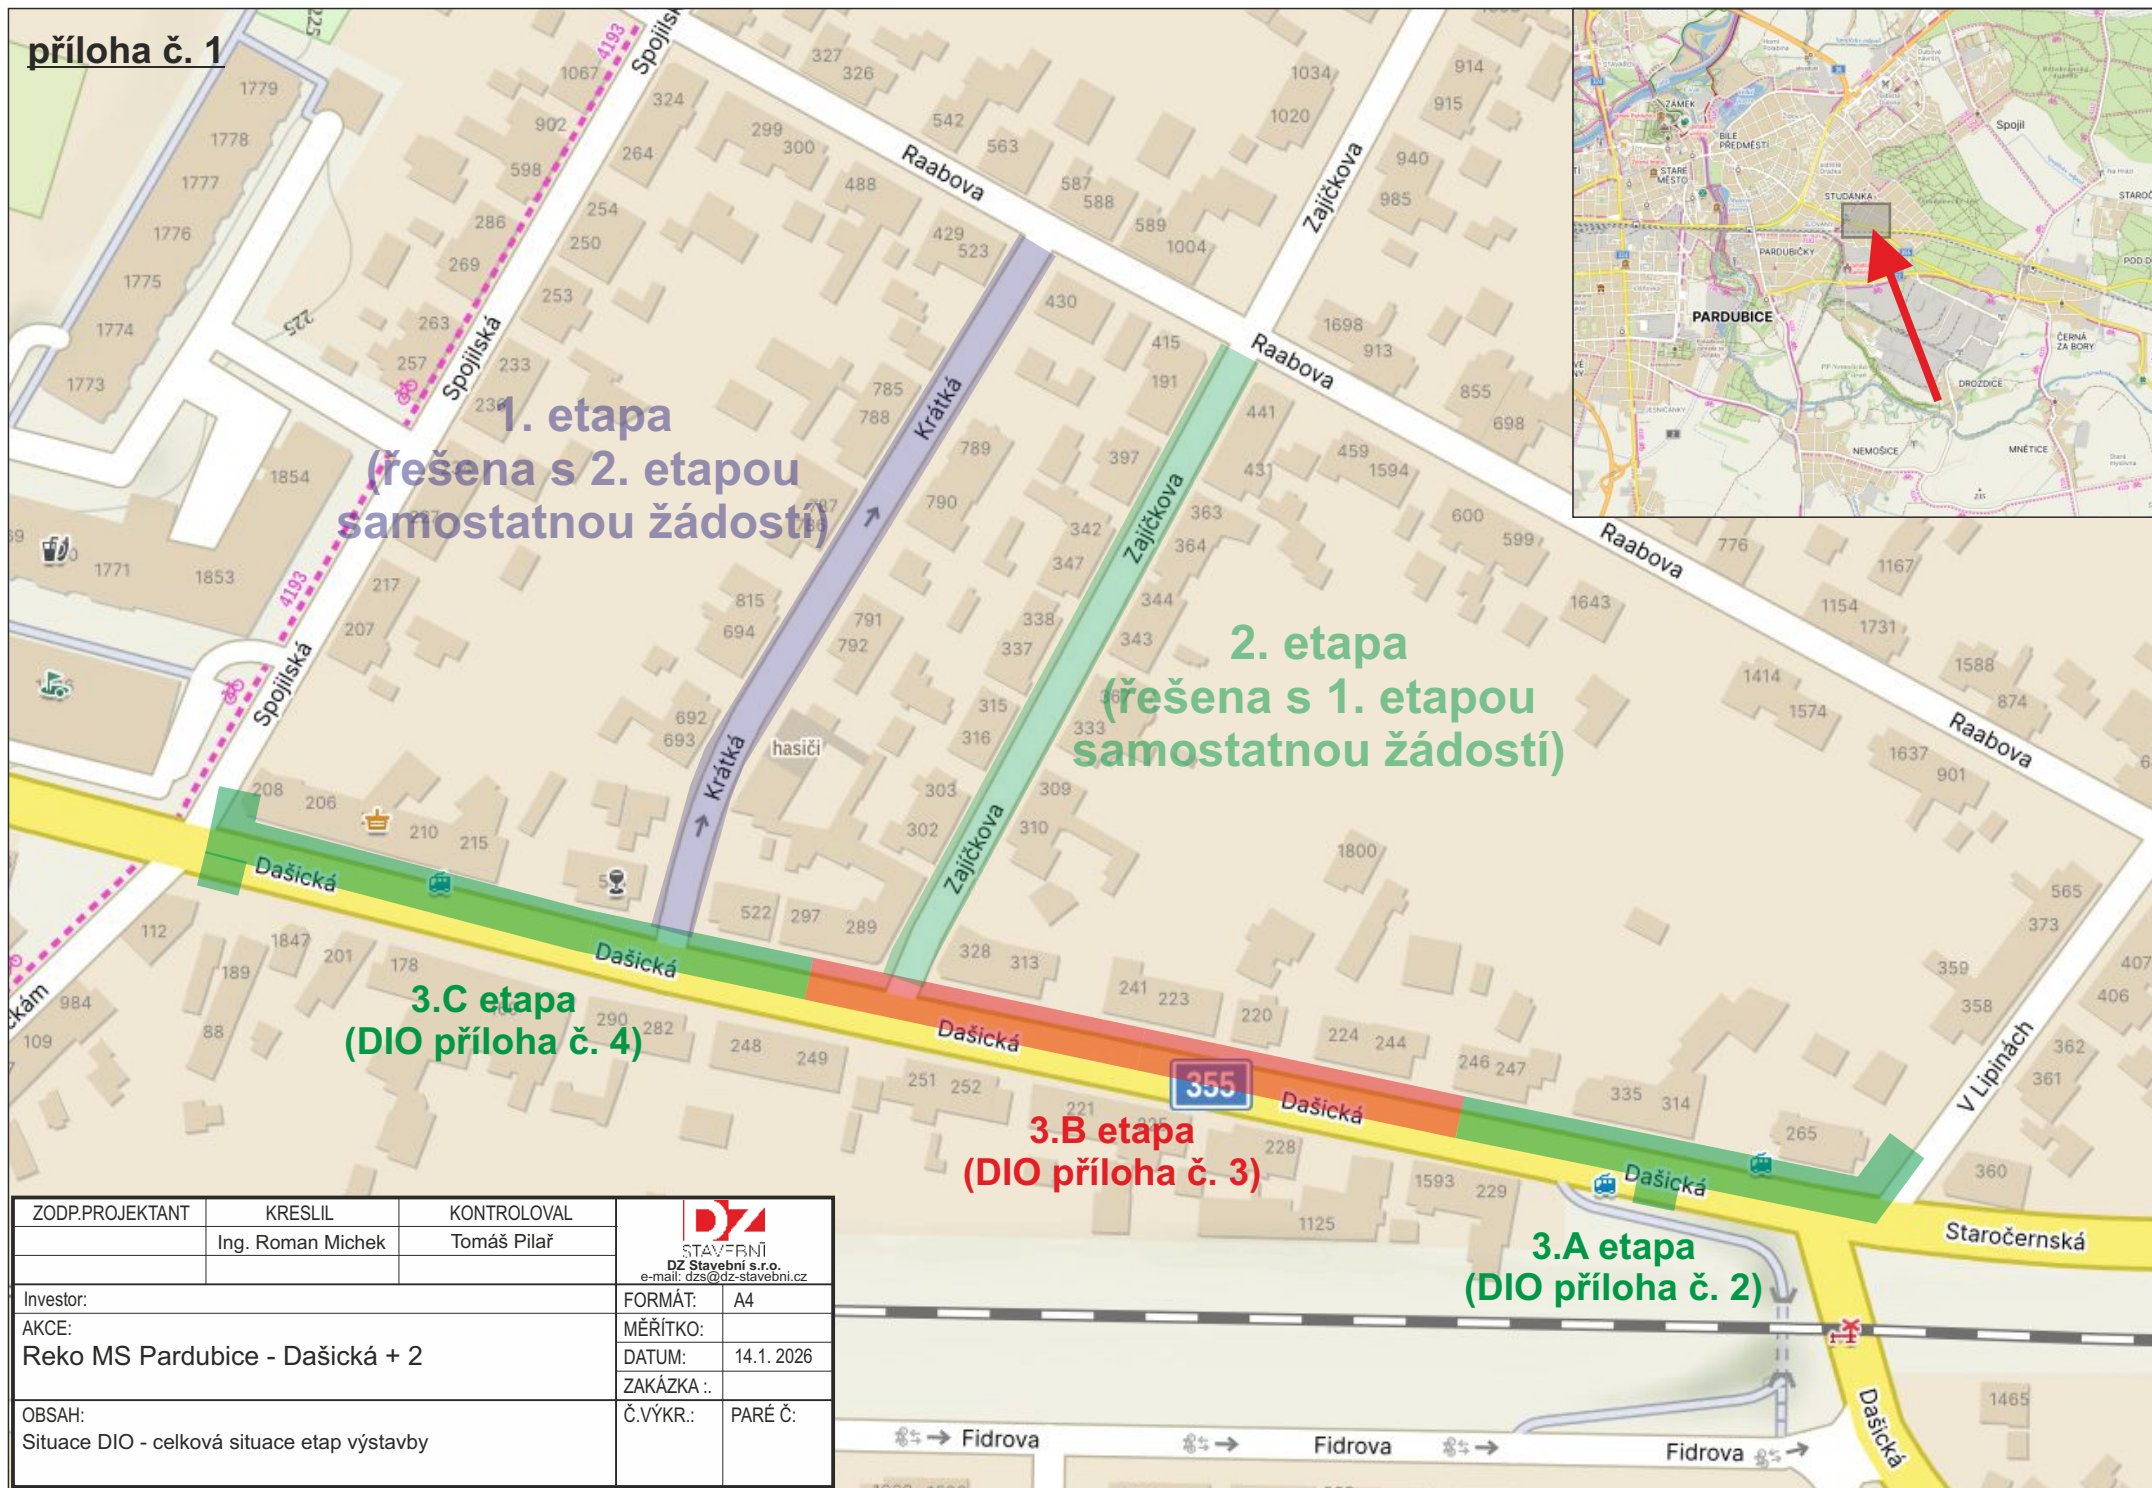


ZODP.PROJEKTANT	KRESLIL	KONTROLOVAL	 STAVEBNÍ DZ Stavební s.r.o. e-mail: dzs@dz-stavebni.cz	
	Ing. Roman Michek	Tomáš Pilař		
Investor:			FORMÁT:	A4
AKCE:			MĚŘÍTKO:	
Reko MS Pardubice - Dašická + 2			DATUM:	14.1. 2026
			ZAKÁZKA .:	
OBSAH:			Č.VÝKR.:	PARÉ Č:
Situace DIO - celková situace etap výstavby				

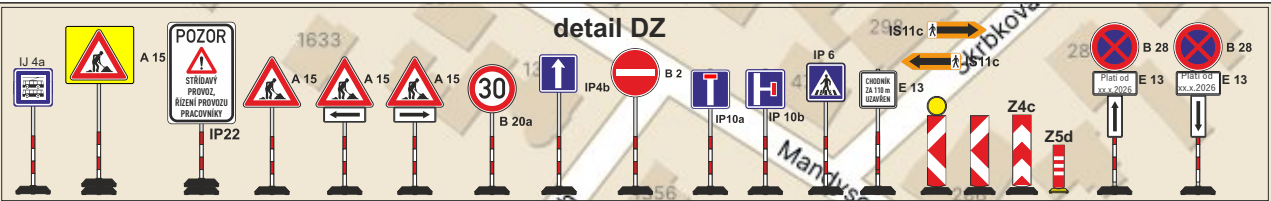


* DZ B28 budou umístěny minimálně 7 dní před zahájením prací

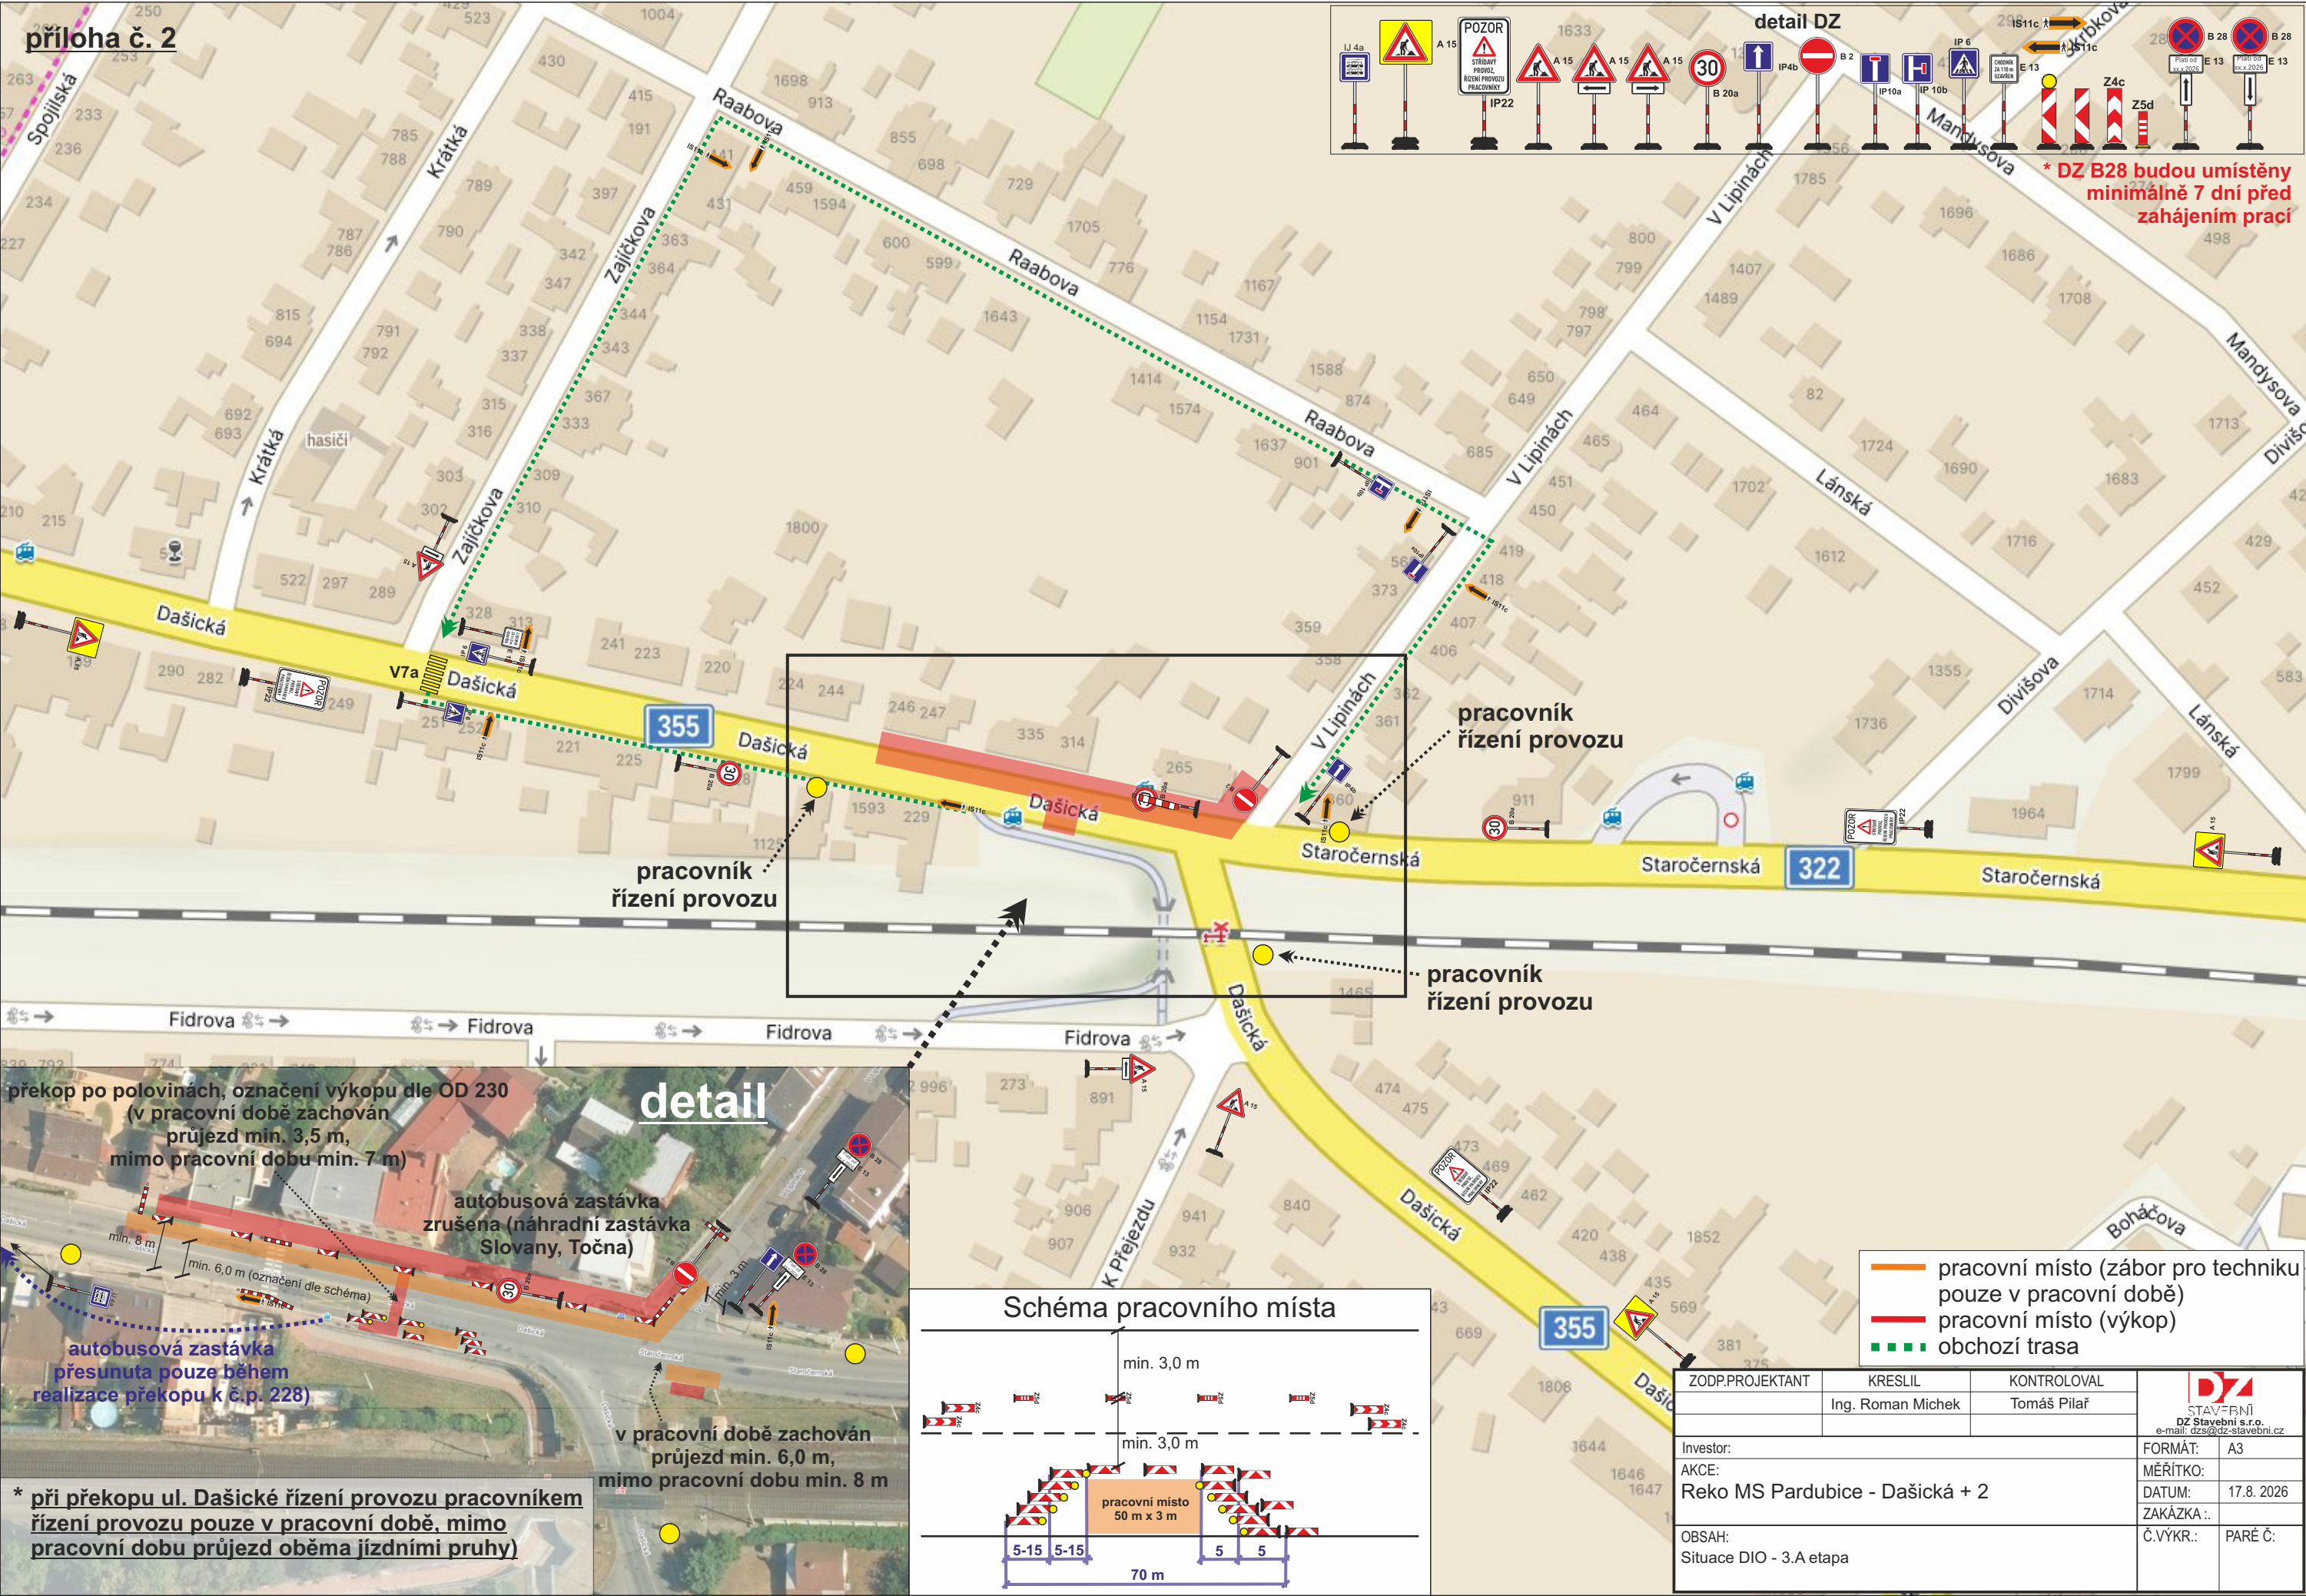

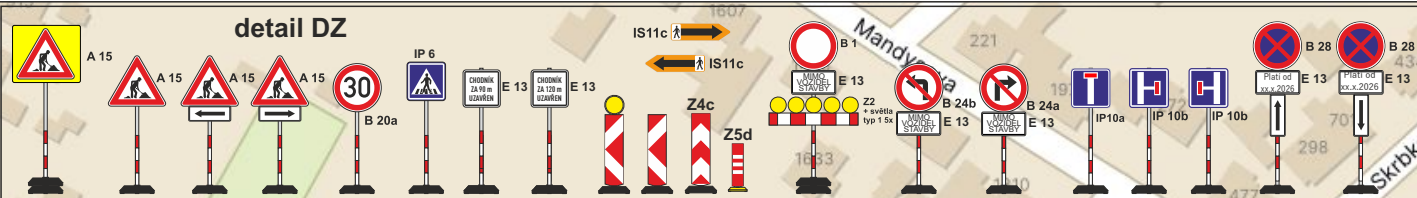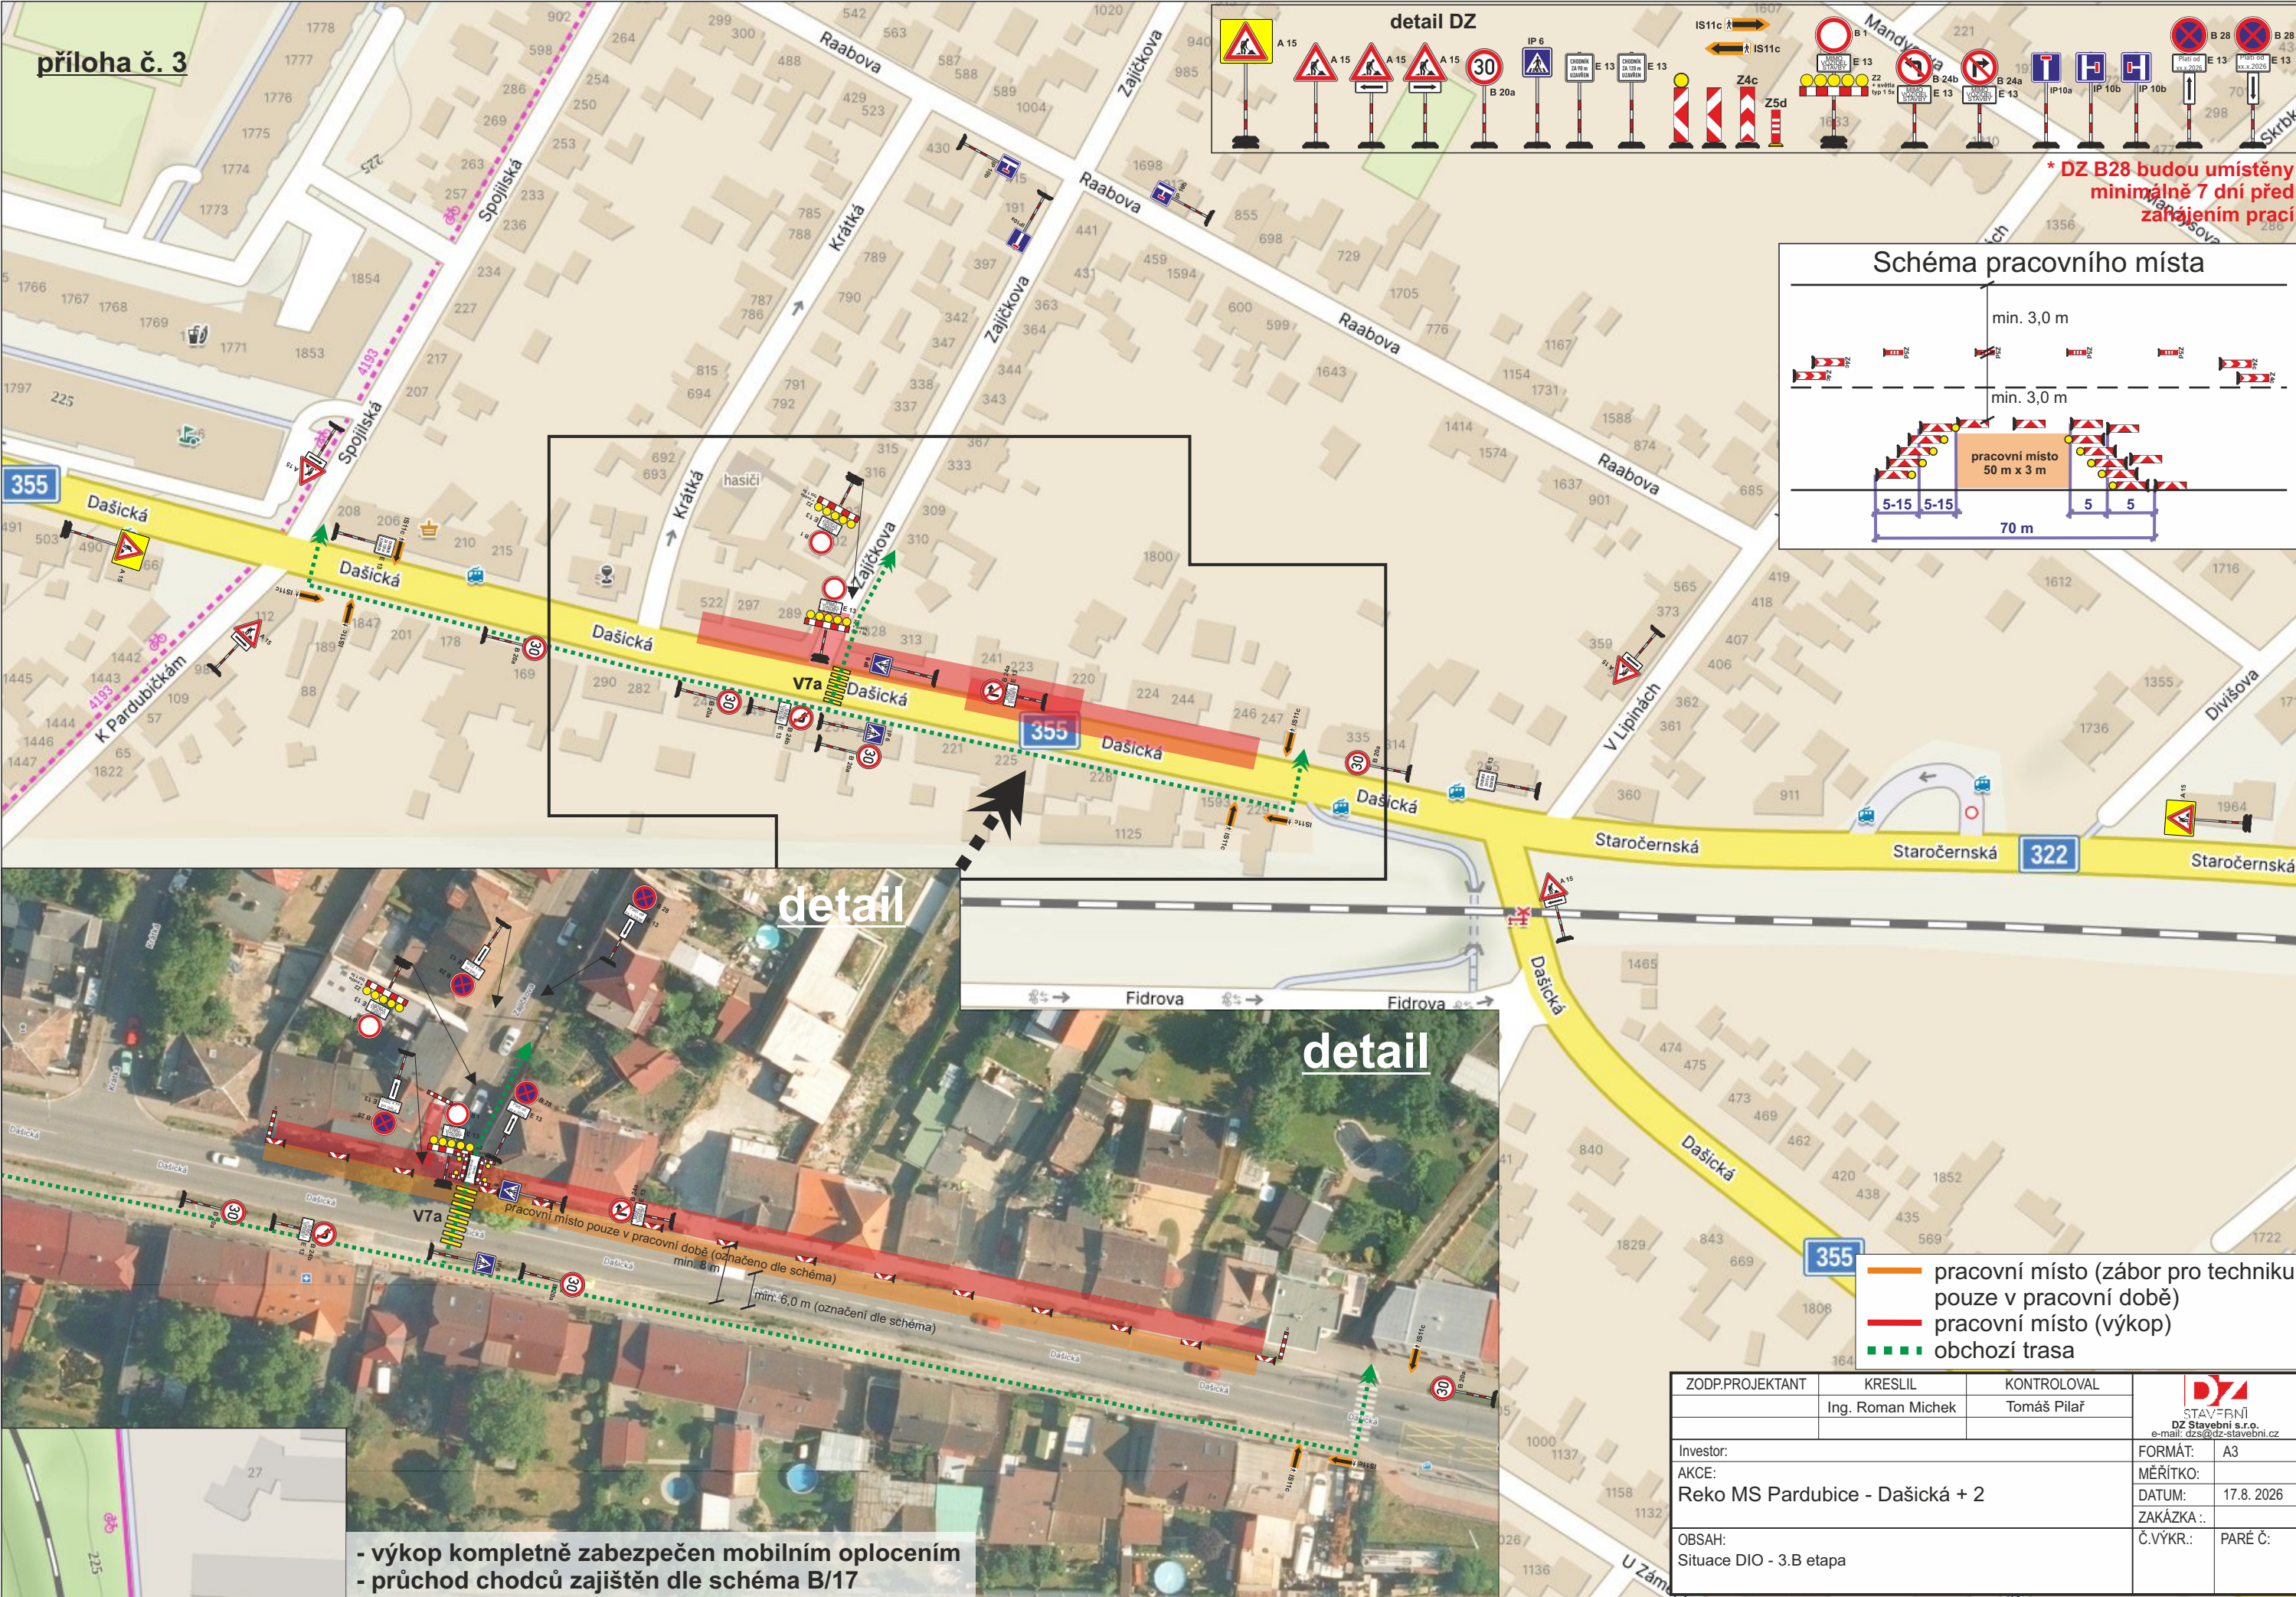

* DZ B28 budou umístěny minimálně 7 dní před zahájením prací

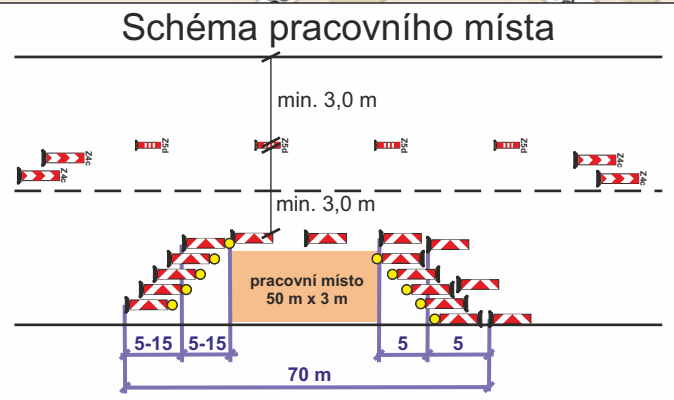


detail

detail

- pracovní místo (zábor pro techniku pouze v pracovní době)
- pracovní místo (výkop)
- obchozí trasa


- výkop kompletně zabezpečen mobilním oplocením
- průchod chodců zajištěn dle schéma B/17

ZODP.PROJEKTANT	KRESLIL	KONTROLOVAL	 STAVEBNÍ DZ Stavební s.r.o. e-mail: dzs@dz-stavebni.cz	
	Ing. Roman Michek	Tomáš Pilař		
Investor:			FORMÁT:	A3
AKCE:			MĚŘÍTKO:	
Reko MS Pardubice - Dašická + 2			DATUM:	17.8. 2026
			ZAKÁZKA .:	
OBSAH:			Č.VÝKR.:	PARÉ Č.:
Situace DIO - 3.B etapa				

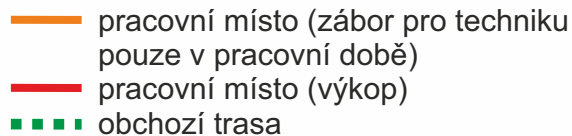

ZODP.PROJEKTANT	KRESLIL	KONTOLOVAL	 STAVEBNÍ DZ Stavební s.r.o. e-mail: dzs@dz-stavebni.cz	
	Ing. Roman Michek	Tomáš Pilař		
Investor:			FORMÁT:	A3
AKCE:			MĚŘÍTKO:	
Reko MS Pardubice - Dašická + 2			DATUM:	17.8. 2026
			ZAKÁZKA .:	
OBSAH:			Č.VÝKR.:	PARÉ Č:
Situace DIO - 3.C etapa				

detail 2

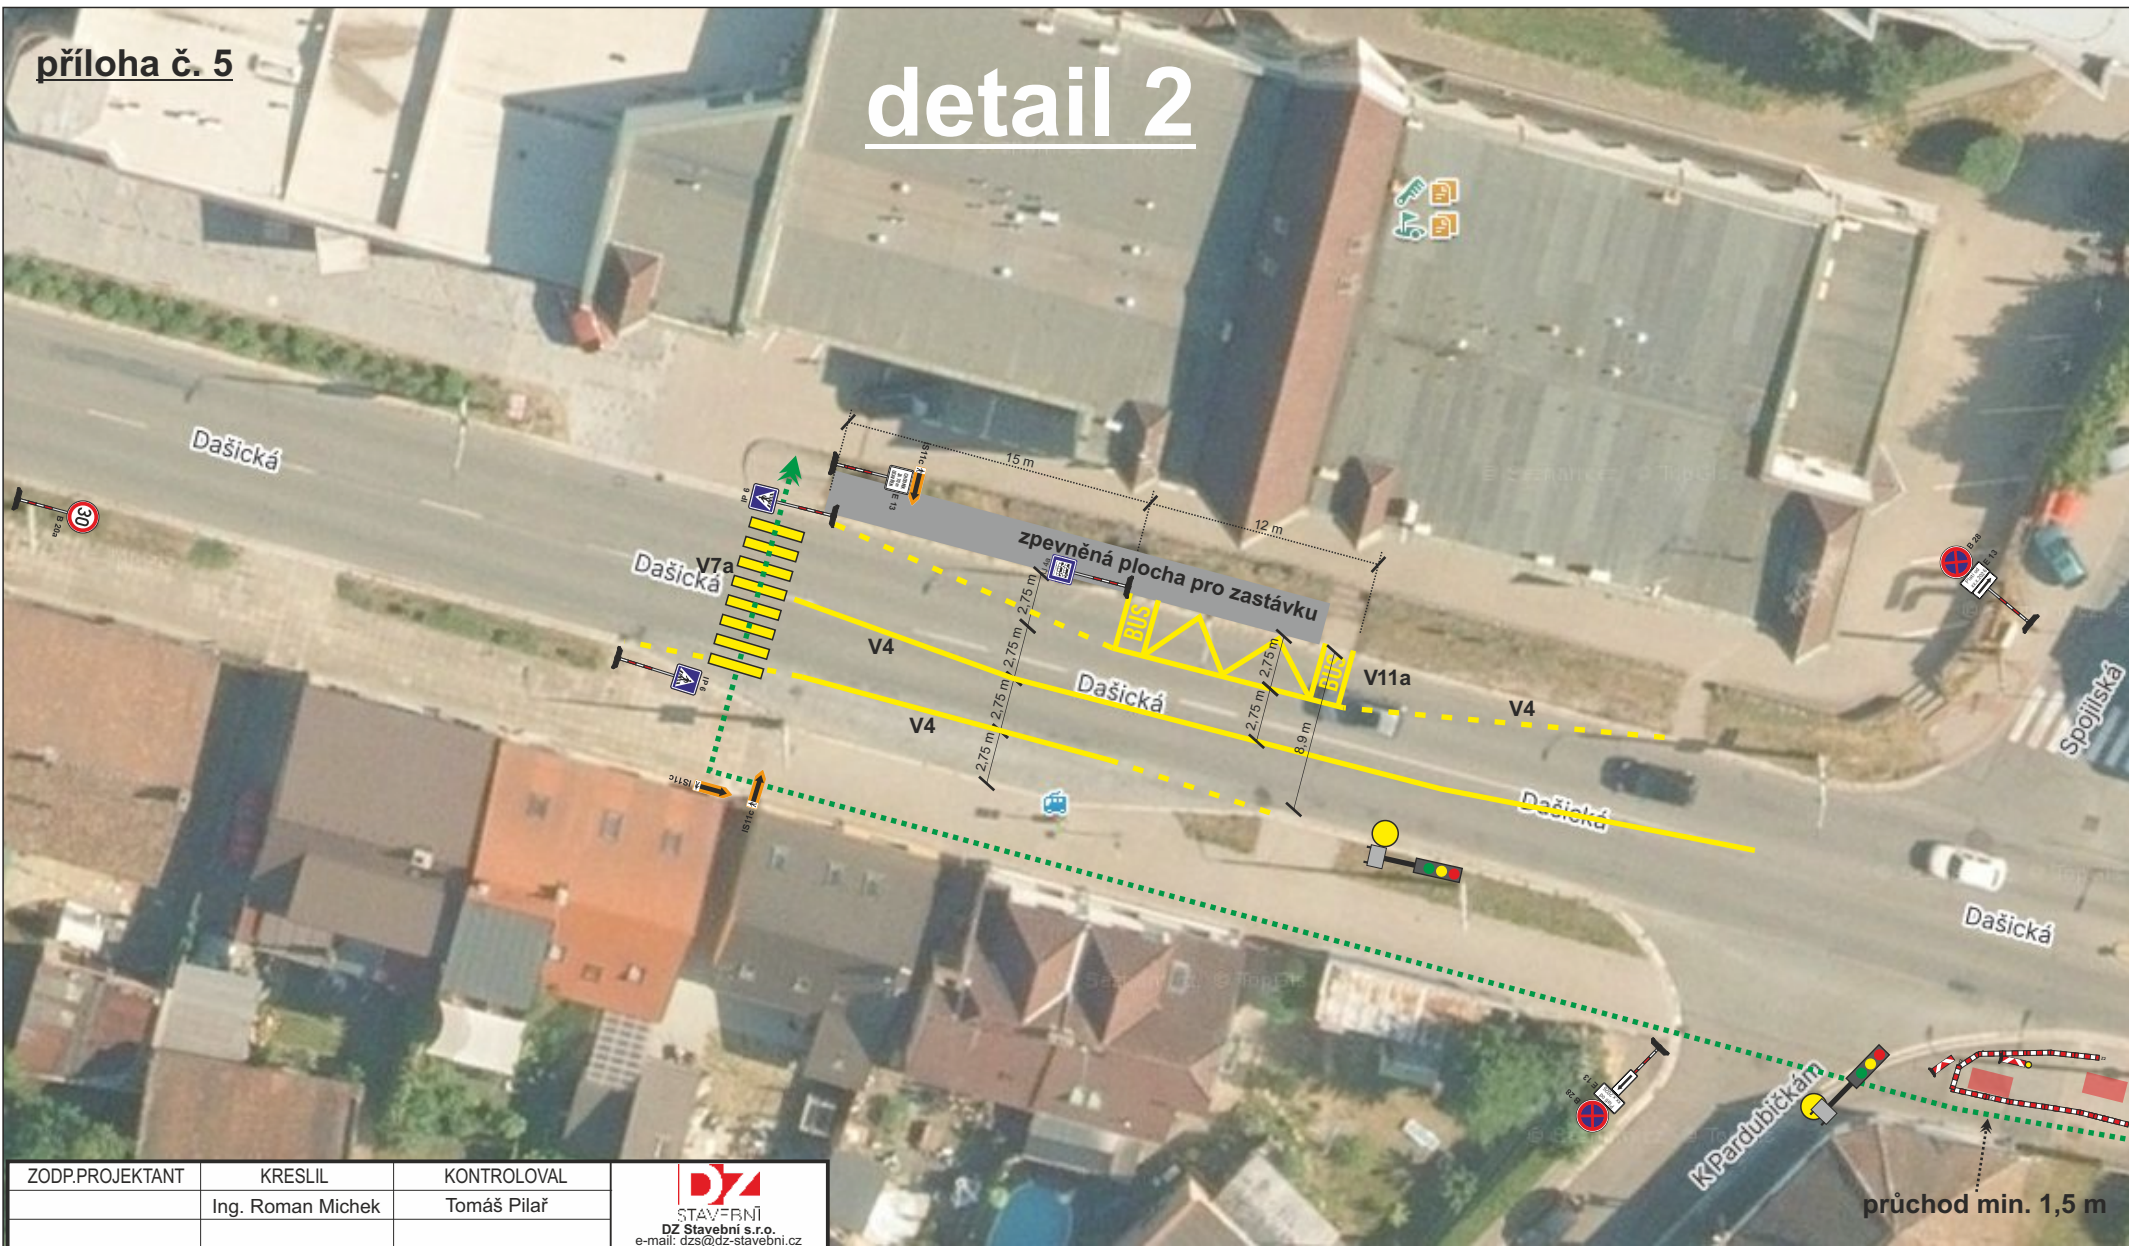

ZODP.PROJEKTANT	KRESLIL	KONTROLOVAL	 STAVEBNÍ DZ Stavební s.r.o. e-mail: dzs@dz-stavebni.cz	
	Ing. Roman Michek	Tomáš Pilař		
Investor:			FORMÁT:	A3
AKCE:			MĚŘÍTKO:	
Reko MS Pardubice - Dašická + 2			DATUM:	17.8. 2026
			ZAKÁZKA .:	
OBSAH:			Č.VÝKR.:	PARÉ Č:
Situace DIO - 3.C etapa (detail 2 - přechodná zastávka)				

- pracovní místo (zábor pro techniku pouze v pracovní době)
- pracovní místo (výkop)
- ■ ■ obchozí trasa

