OBYTNÝ RESORT PARDUBICE - NA BABCE

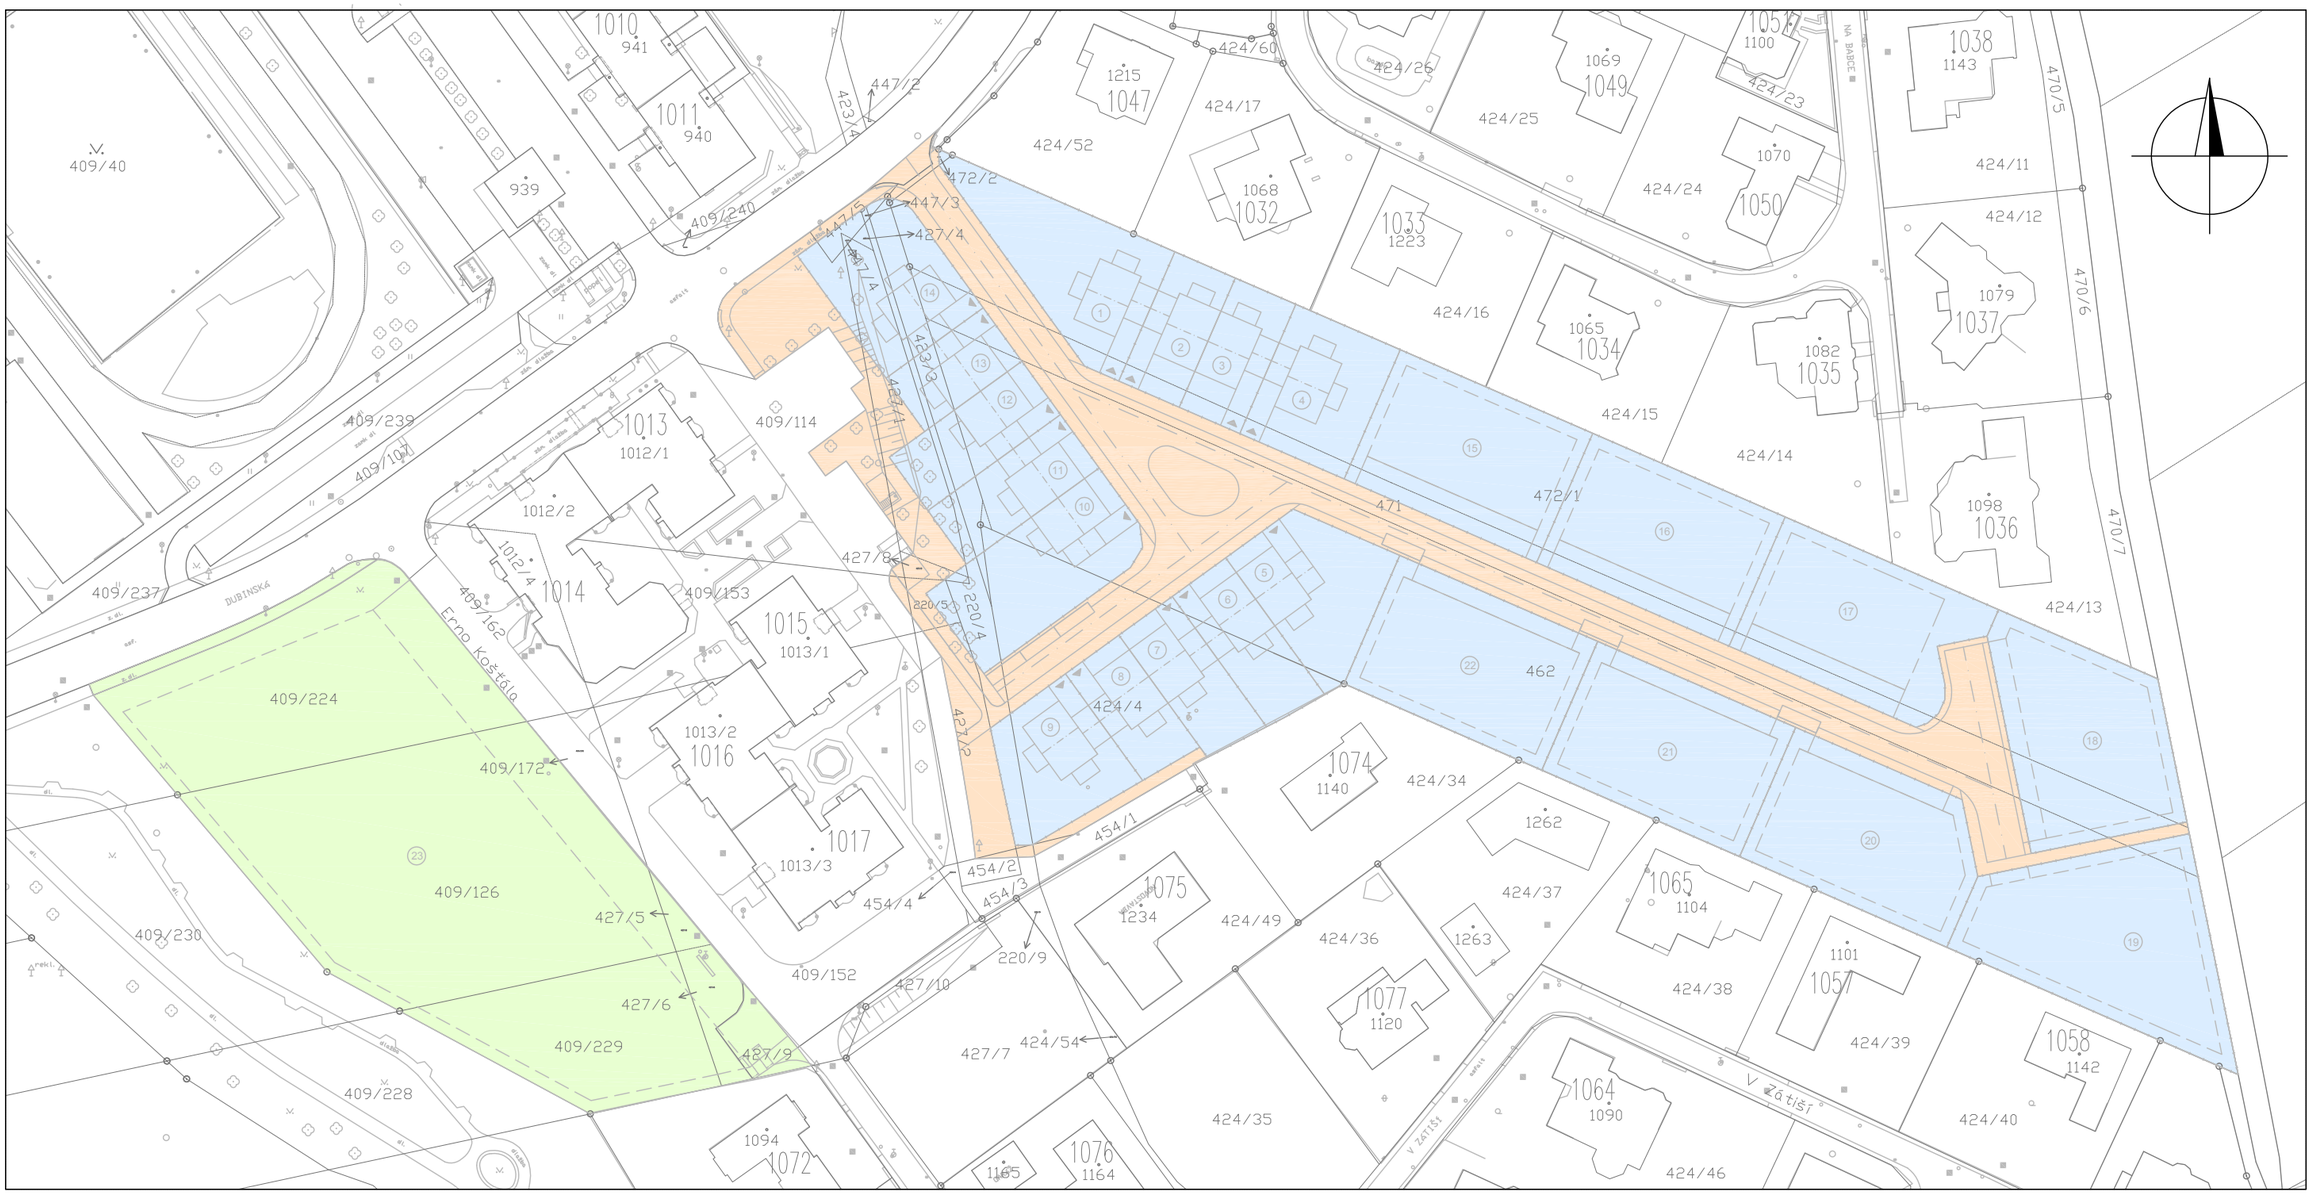

LEGENDA

LOKALITA 101/Z - I. ETAPA - NOVÁ PARCELACE, PŘELOŽKY INŽENÝRSKÝCH SÍTÍ, TERÉNNÍ ÚPRAVY, VÝSTAVBA KOMUNIKACE, PARKOVACÍCH STÁNÍ, CHODNÍKŮ, INŽENÝRSKÝCH SÍTÍ A SADOVNICKÉ ÚPRAVY PLOCH VEŘEJNÉ ZELENĚ

LOKALITA 101/Z - II. ETAPA - VÝSTAVBA ŘADOVÝCH A SOLITÉRNÍCH RODINNÝCH DOMŮ VČETNĚ SOUVISEJÍCÍCH TERÉNNÍCH ÚPRAV, ZPEVNĚNÝCH PLOCH, OPLOCENÍ A DOPLŇKOVÝCH STAVEB

LOKALITA 102/Z - ETAPIZACE NEŘEŠENA - NÁVRH ZÁSTAVBY A S NÍM SOUVISEJÍCÍ ETAPIZACE BUDOU V DANÉM ÚZEMÍ ŘEŠENY SAMOSTATNĚ FORMOU ÚZEMNÍ STUDIE NEBO DOKUMENTACE PRO ÚZEMNÍ ŘÍZENÍ

Projektant:	Vypracoval:	Kontroloval:	Inženýrská činnost:	Druh dokumentace:	Regulační plán
Ing.arch. Jaromír Nobilis	Ing.arch. Jaromír Nobilis	Ing.arch. Martina Šotolová	Ing. Pavel Pětioký	Číslo zakázky:	
				Datum:	02 / 2012
Název zakázky:	Regulační plán Obytný resort Na Babce Pardubice – Dubina			Měřítko:	1 : 1000
				Počet formátů:	2 A4
				Č. kopie: / Část:	Č. výkresu:
Název výkresu:	Výkres pořadí změn v území (etapizace)				A.3