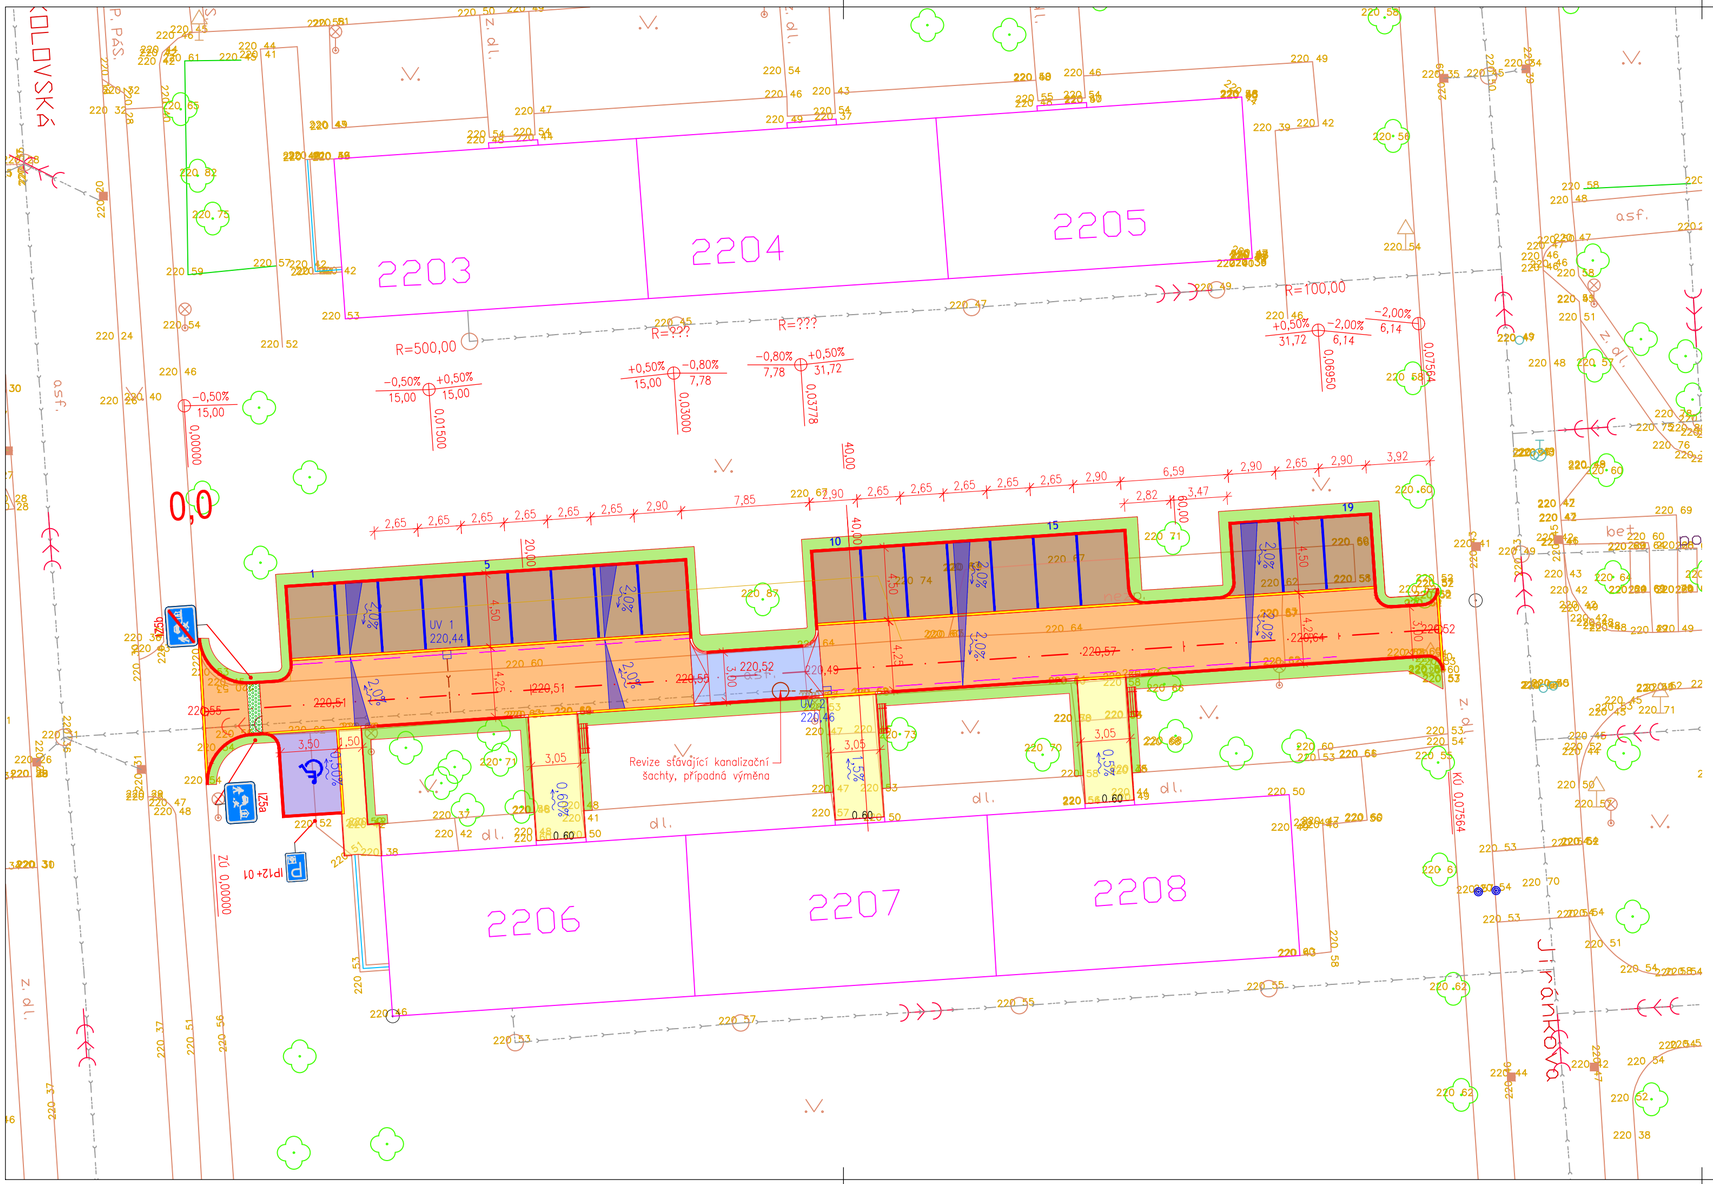

LEGENDA POVRCHŮ:

- KOMUNIKACE – CHODNÍK – Povrch: Betonová dlažba tl. 60 mm, "C"
- KOMUNIKACE – PARKOVACÍ STÁNÍ – Povrch: Betonová dlažba drenážní, antracit, tl. 80 mm, "B"
- KOMUNIKACE – SJEZD – Povrch: Betonová dlažba tl. 80 mm, "A"
- KOMUNIKACE – ZVÝŠENÝ PRÁH – Povrch: Žulová dlažba – kostky 8/10, "E"
- KOMUNIKACE – PARKOVQCÍ STÁNÍ PRO ZTP – Povrch: Betonová dlažba tl. 80 mm, antracit, "B"
- ZELEŇ – Povrch: Ohumusování a osetí v tl. 0,1 m
- KOMUNIKACE – Povrch: Betonová dlažba reliéfní, tl. 60 mm
- Frézování + napojení asfaltových vrstev
- SILNIČNÍ OBRUBNÍK – podstupnice s výškovým rozdílem 2–5cm – betonové dílce – přírodní – povrch standard – 100x15x15 cm
- SILNIČNÍ OBRUBNÍK Přechodový – podstupnice s výš. rozdílem 2–10cm – betonové dílce – přírodní–povrch standard–100x25–15x15 cm
- SILNIČNÍ OBRUBNÍK – podstupnice s výškovým rozdílem 10 cm – betonové dílce – přírodní – povrch standard – 100x25x15 cm
- ZAHRADNÍ OBRUBNÍK – podstupnice s výškovým rozdílem +6cm – betonové dílce – přírodní – povrch standard – 100x20x5 cm
- ZAHRADNÍ OBRUBNÍK – podstupnice s výškovým rozdílem 0 cm – betonové dílce – přírodní – povrch standard – 100x20x5 cm
- PODÉLNÁ VSAKOVACÍ DRENÁŽ
- 1,0% SKLON NOVĚ NAVRHOVANÝCH KOMUNIKACÍ
- Přípojka kanalizace DN 200

D

DSP

VECTURA Pardubice, s.r.o.
17. listopadu 233, Pardubice, 530 02

www.vecturapardubice.cz
email: info@vecturapardubice.cz

ZODPOVĚDNÝ PROJEKTANT: Ing. Ondřej Kvaček	VYPRACOVAL: Ing. Matěj Slováček	KONTROLOVAL: Ing. Ondřej Kvaček	
INVESTOR: Úřad městského obvodu Pardubice V,Češkova 22, Pardubice 53002		DATUM:	11/2022
KRAJ: PARDUBICKÝ	OBEC: Pardubice	FORMÁT:	630x297
STAVEBNÍ OBJEKT: SO 101 - KOMUNIKACE A ZPEVNĚNÉ PLOCHY		MĚŘÍTKO:	1:250
		STUPEŇ:	DSP
NÁZEV STAVBY: Oprava parkovacích ploch u BD 2206 - 2208, Pardubice-Dukla		ČÍSLO ZAKÁZKY:	1045-22-DSP
		ČÍSLO SOUPRAVY:	ČÍSLO VÝKRESU:
NÁZEV VÝKRESU: Situace pozemní komunikace			D.1.1.2