

DIO LOUDOVÁ - OPATOVICE NAD LABEM

Ve označeném místě bude komunikace překonána překopem na 2/2.
Dopravní situace bude řešena dle přiloženého schématu.
Přístup k nemovitostem v koordinaci se stavbou.
Po ukončení prací bude přechodné dopravní značení odstraněno.
DZ je možné v případě potřeby upravit dle stávající situace.


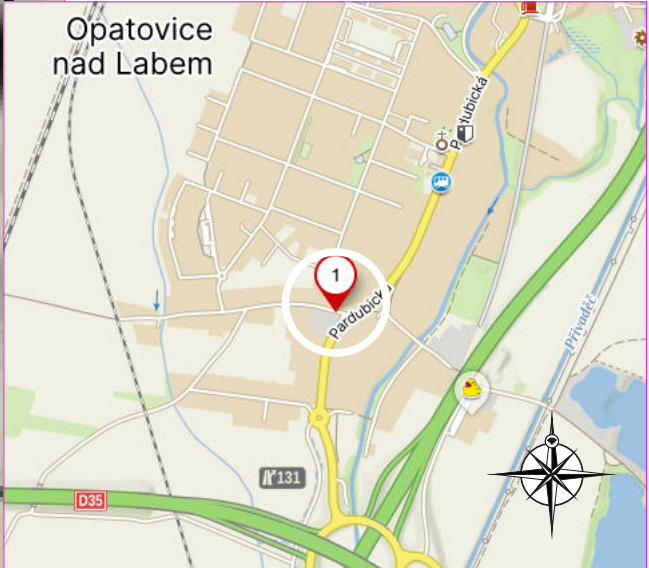


schéma B/5.1

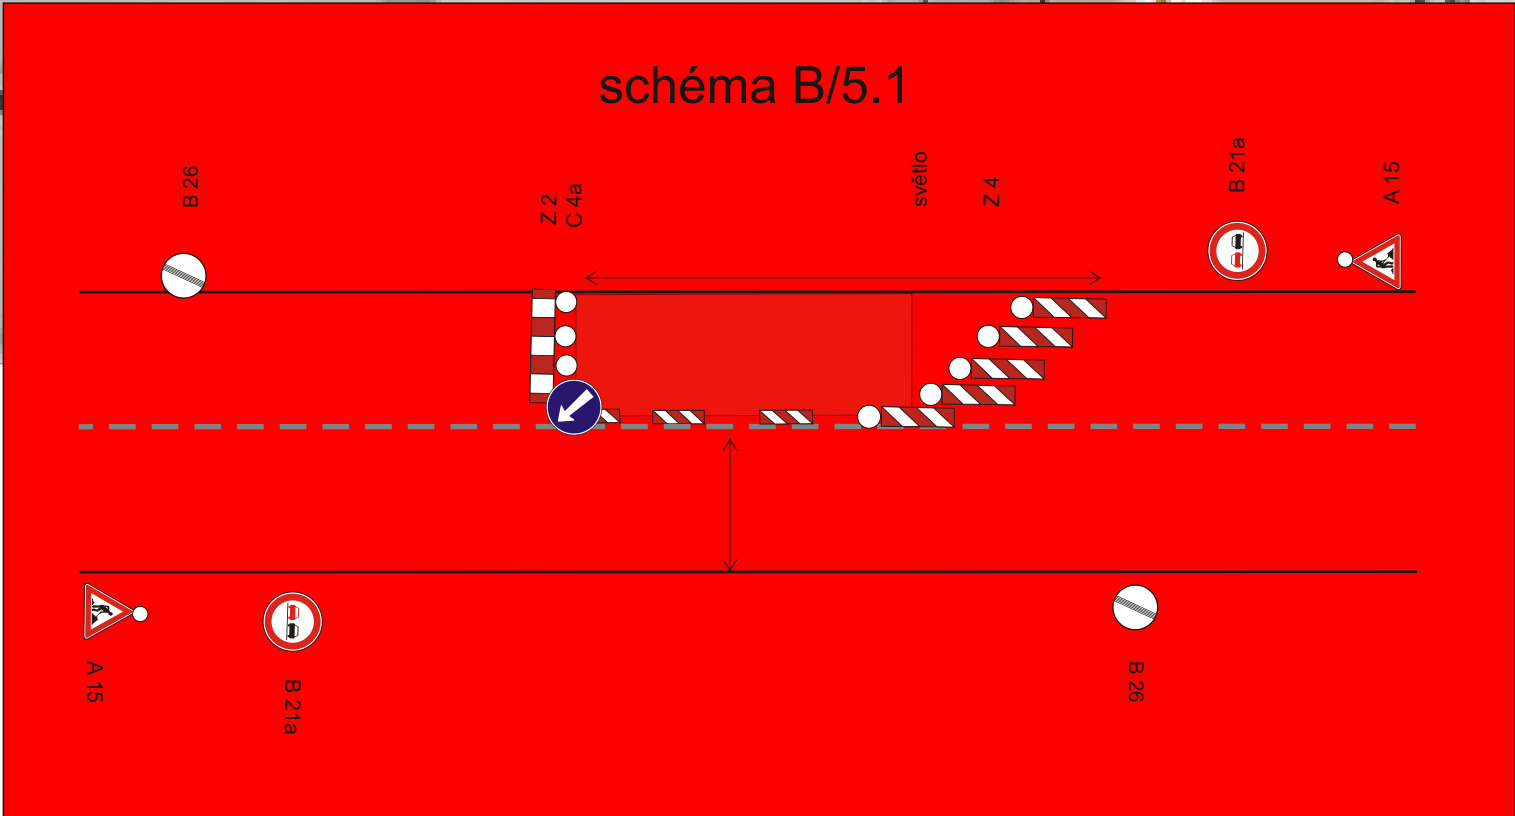

Zhotovitel:		Bc. Miroslava Loudová č.p. 113, 50303 Skalice IČO: 72946440	
Kreslil:	Lukáš Gubanec / tel.: 731 650 587 / e-mail.: gubanec@inkadz.cz		
Zodp. projektant:	Lukáš Gubanec / tel.: 731 650 587 / e-mail.: gubanec@inkadz.cz		
Kontroloval:	Zdenek Šedivka / tel.: 605 273 134 / e-mail.: sedivka@inkadz.cz		
Kraj: Pardubický	Okres: Pardubice	Obec: Opatovice nad Labem	
Akce:			
OPATOVICE NAD LABEM, PŘEKOP 2/2 DOPRAVNĚ INŽENÝRSKÉ OPATŘENÍ			
DATUM		11.12.2025	
Č.ZAKÁZKY		25775	
STUPĚŇ PD			
MĚŘÍTKO		-	
FORMÁT		A3	