


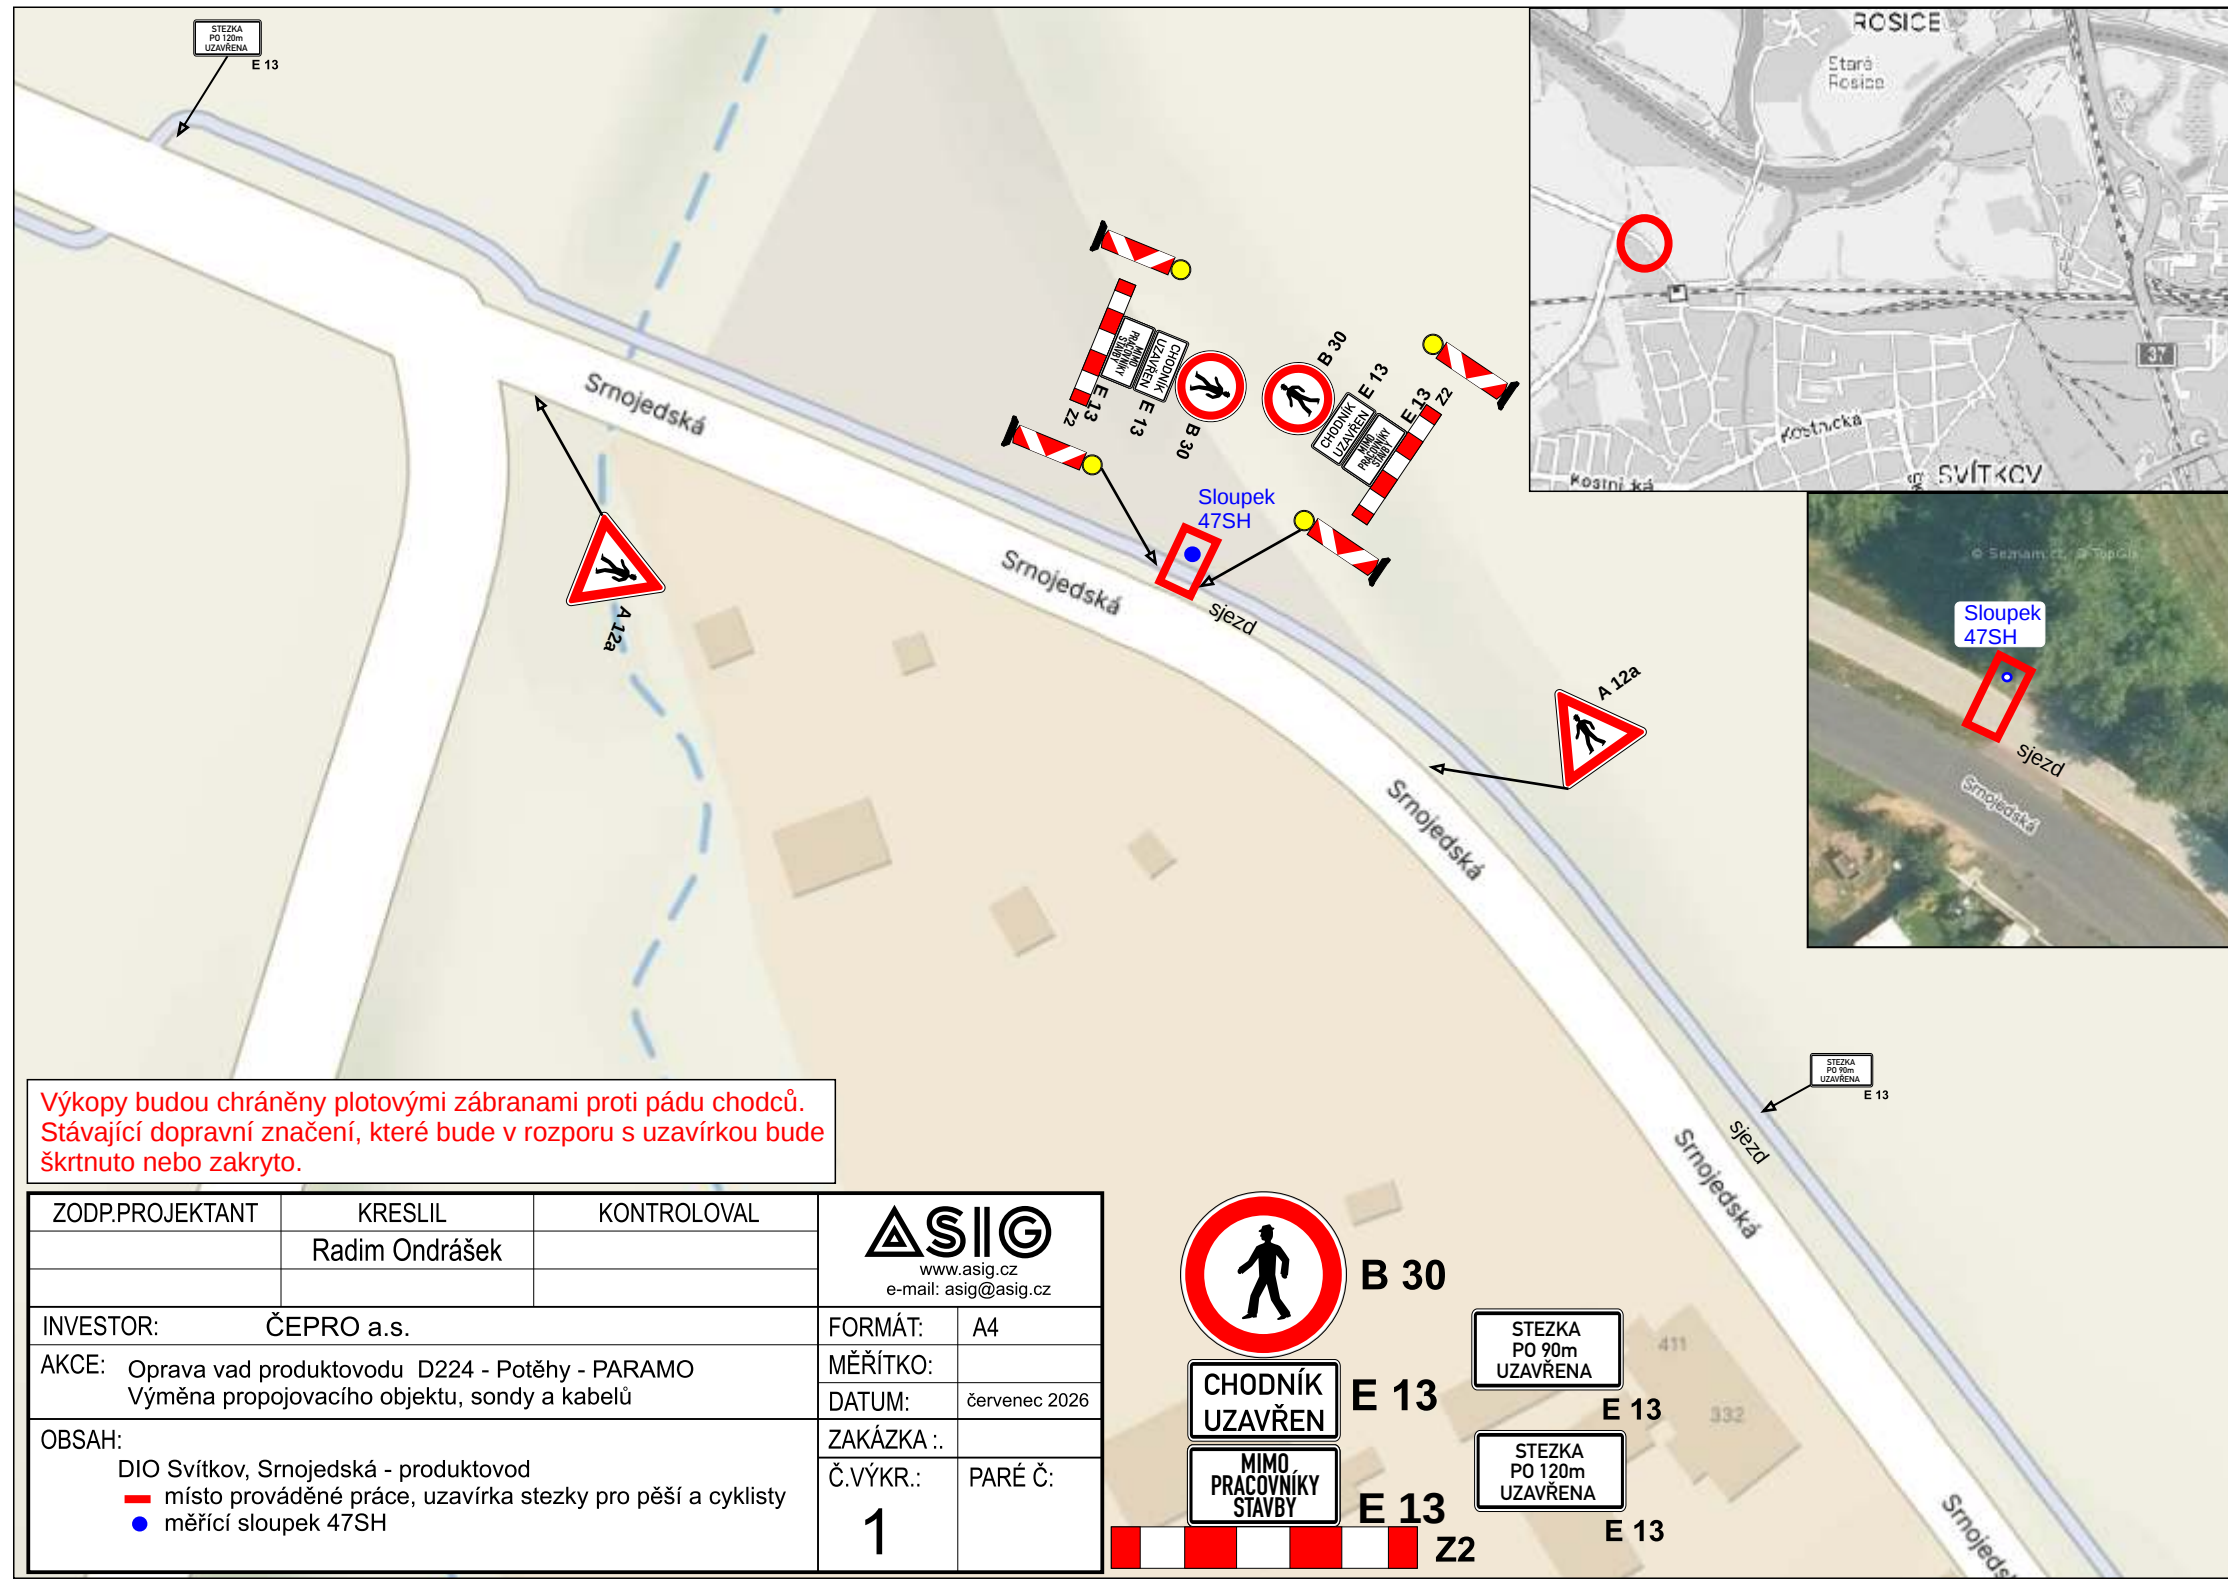

Výkopy budou chráněny plotovými zábranami proti pádu chodců.
Stávající dopravní značení, které bude v rozporu s uzavírkou bude škrtnuto nebo zakryto.

ZODP.PROJEKTANT	KRESLIL	KONTROLOVAL	 www.asig.cz e-mail: asig@asig.cz	
	Radim Ondrášek			
INVESTOR: ČEPRO a.s.			FORMÁT:	A4
AKCE: Oprava vad produktovodu D224 - Potěhy - PARAMO Výměna propojovacího objektu, sondy a kabelů			MĚŘÍTKO:	
			DATUM:	červenec 2026
OBSAH: DIO Svítkov, Srnojedská - produktovod místo prováděné práce, uzavírka stezky pro pěší a cyklisty měřicí sloupek 47SH			ZAKÁZKA .:	
			Č.VÝKR.:	PARÉ Č:
			1	



B 30



E 13




E 13



Z2

STEZKA PO 90m UZAVŘENA

STEZKA PO 120m UZAVŘENA

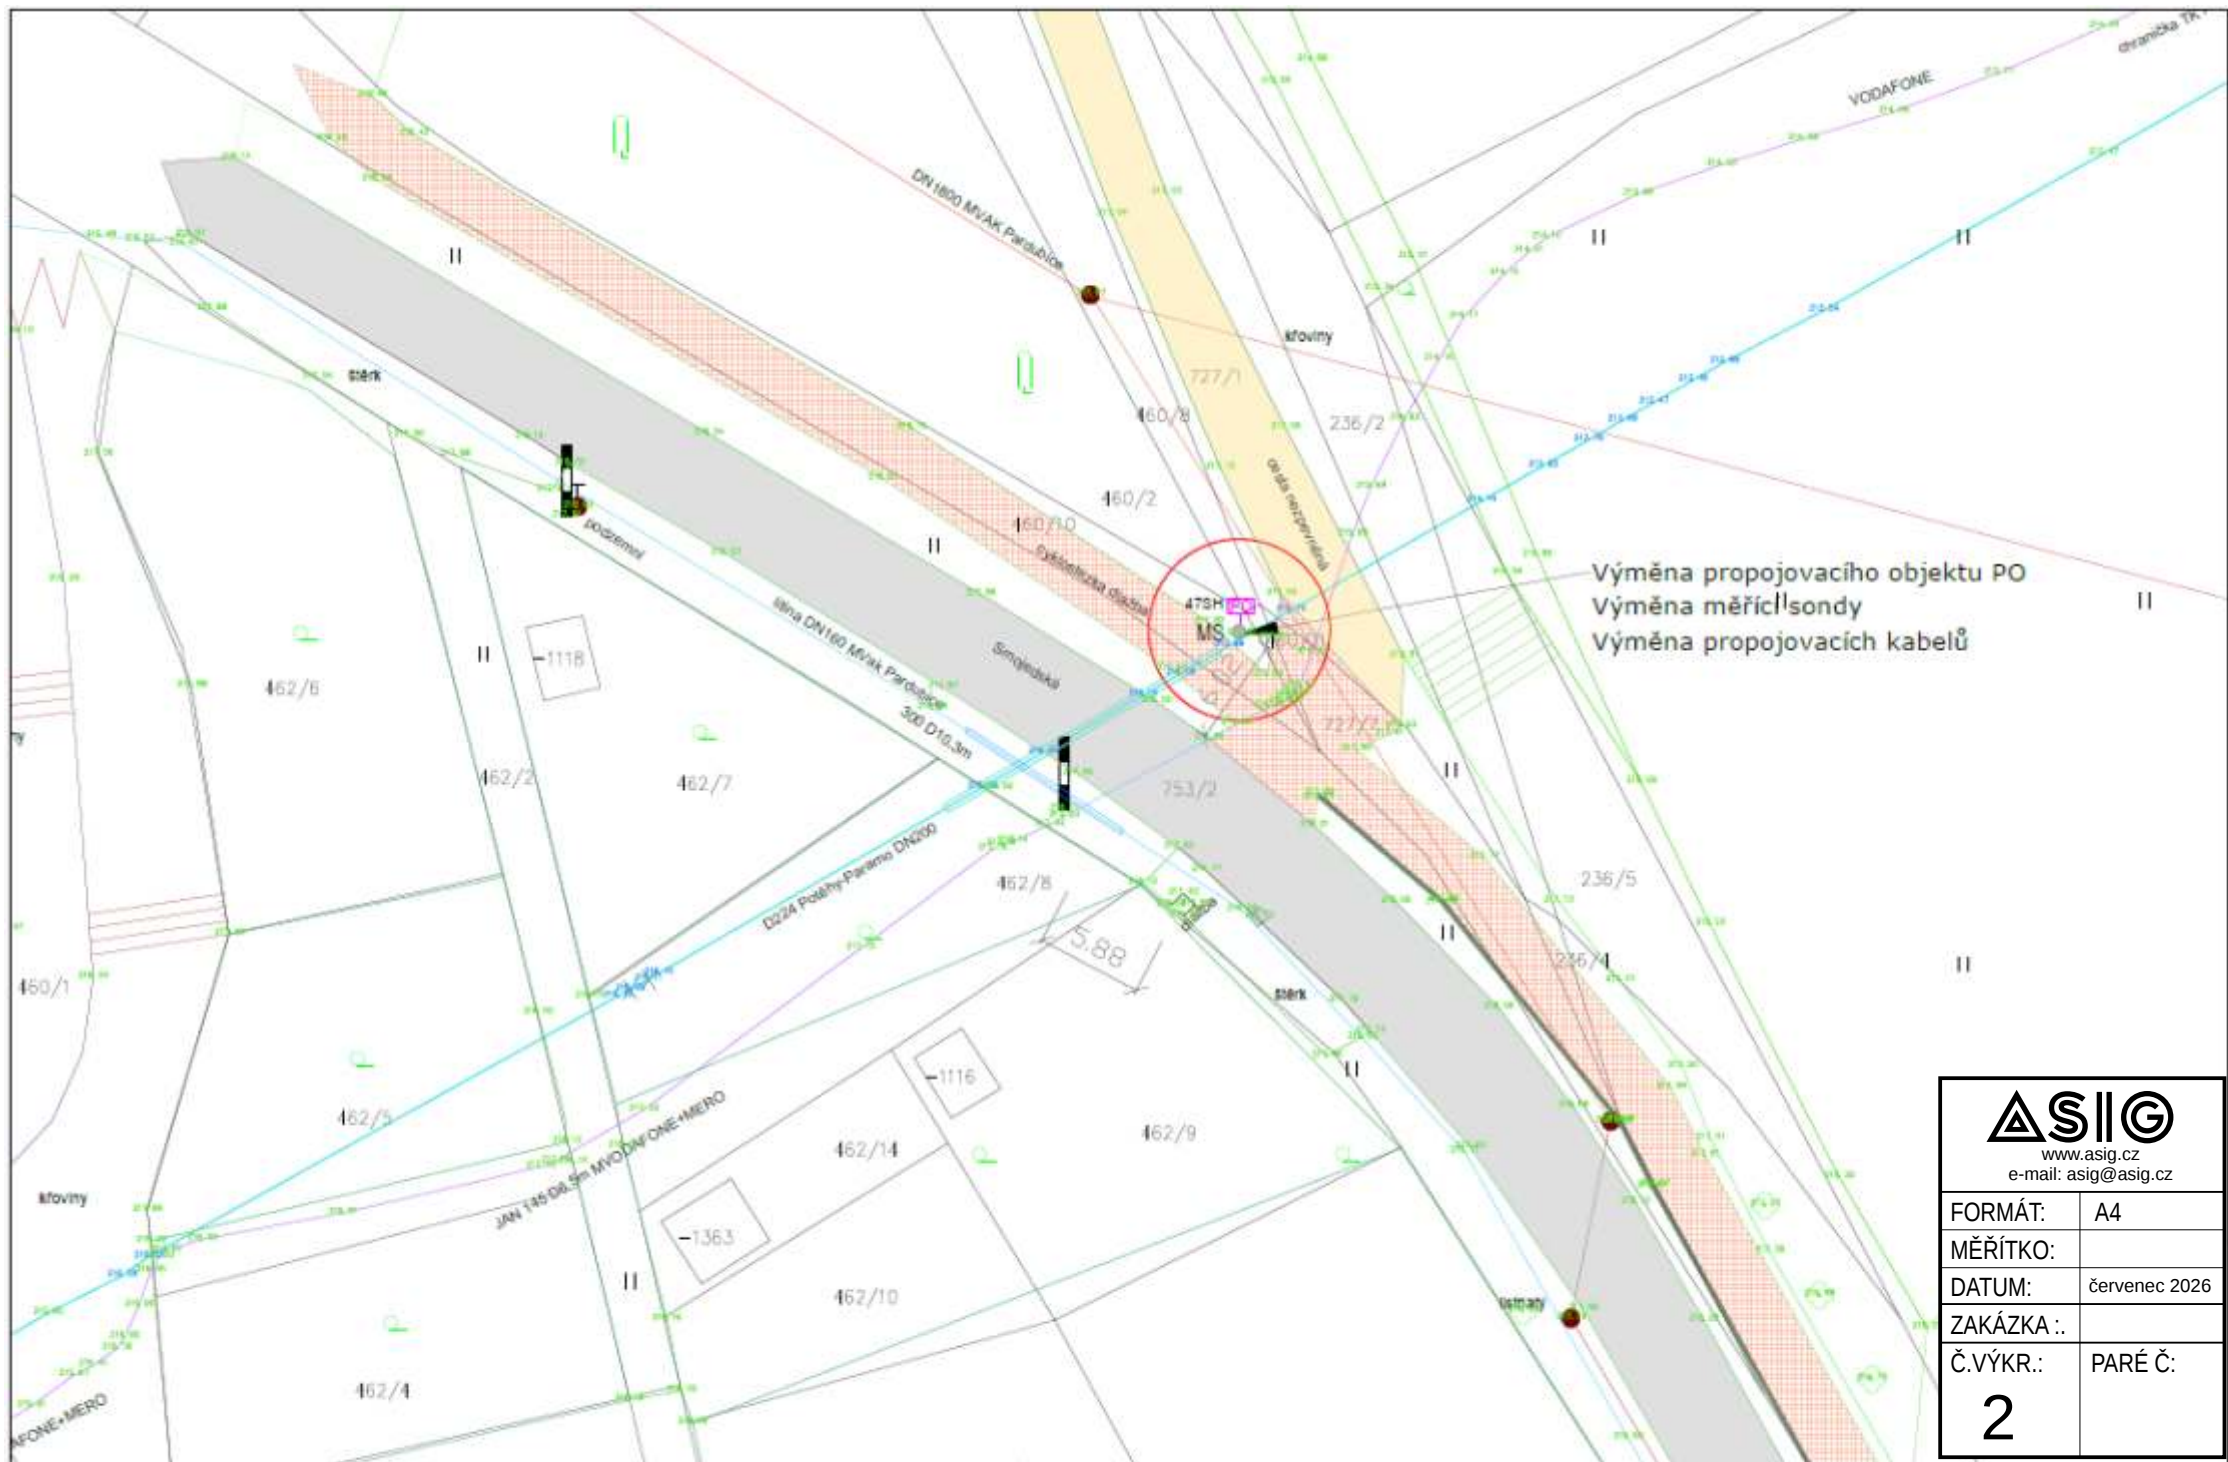

ASIG

www.asig.cz
e-mail: asig@asig.cz

FORMÁT:	A4
MĚŘÍTKO:	
DATUM:	červenec 2026
ZAKÁZKA .:	
Č.VÝKR.:	PARÉ Č:
2	

				D 224 Potěhy - Paramo		Svitkov		Název výkresu		Číslo výkresu	
				Situace						C.1.	
										Formát: 2A4	