


ÚZEMNÍ PLÁN PLCH

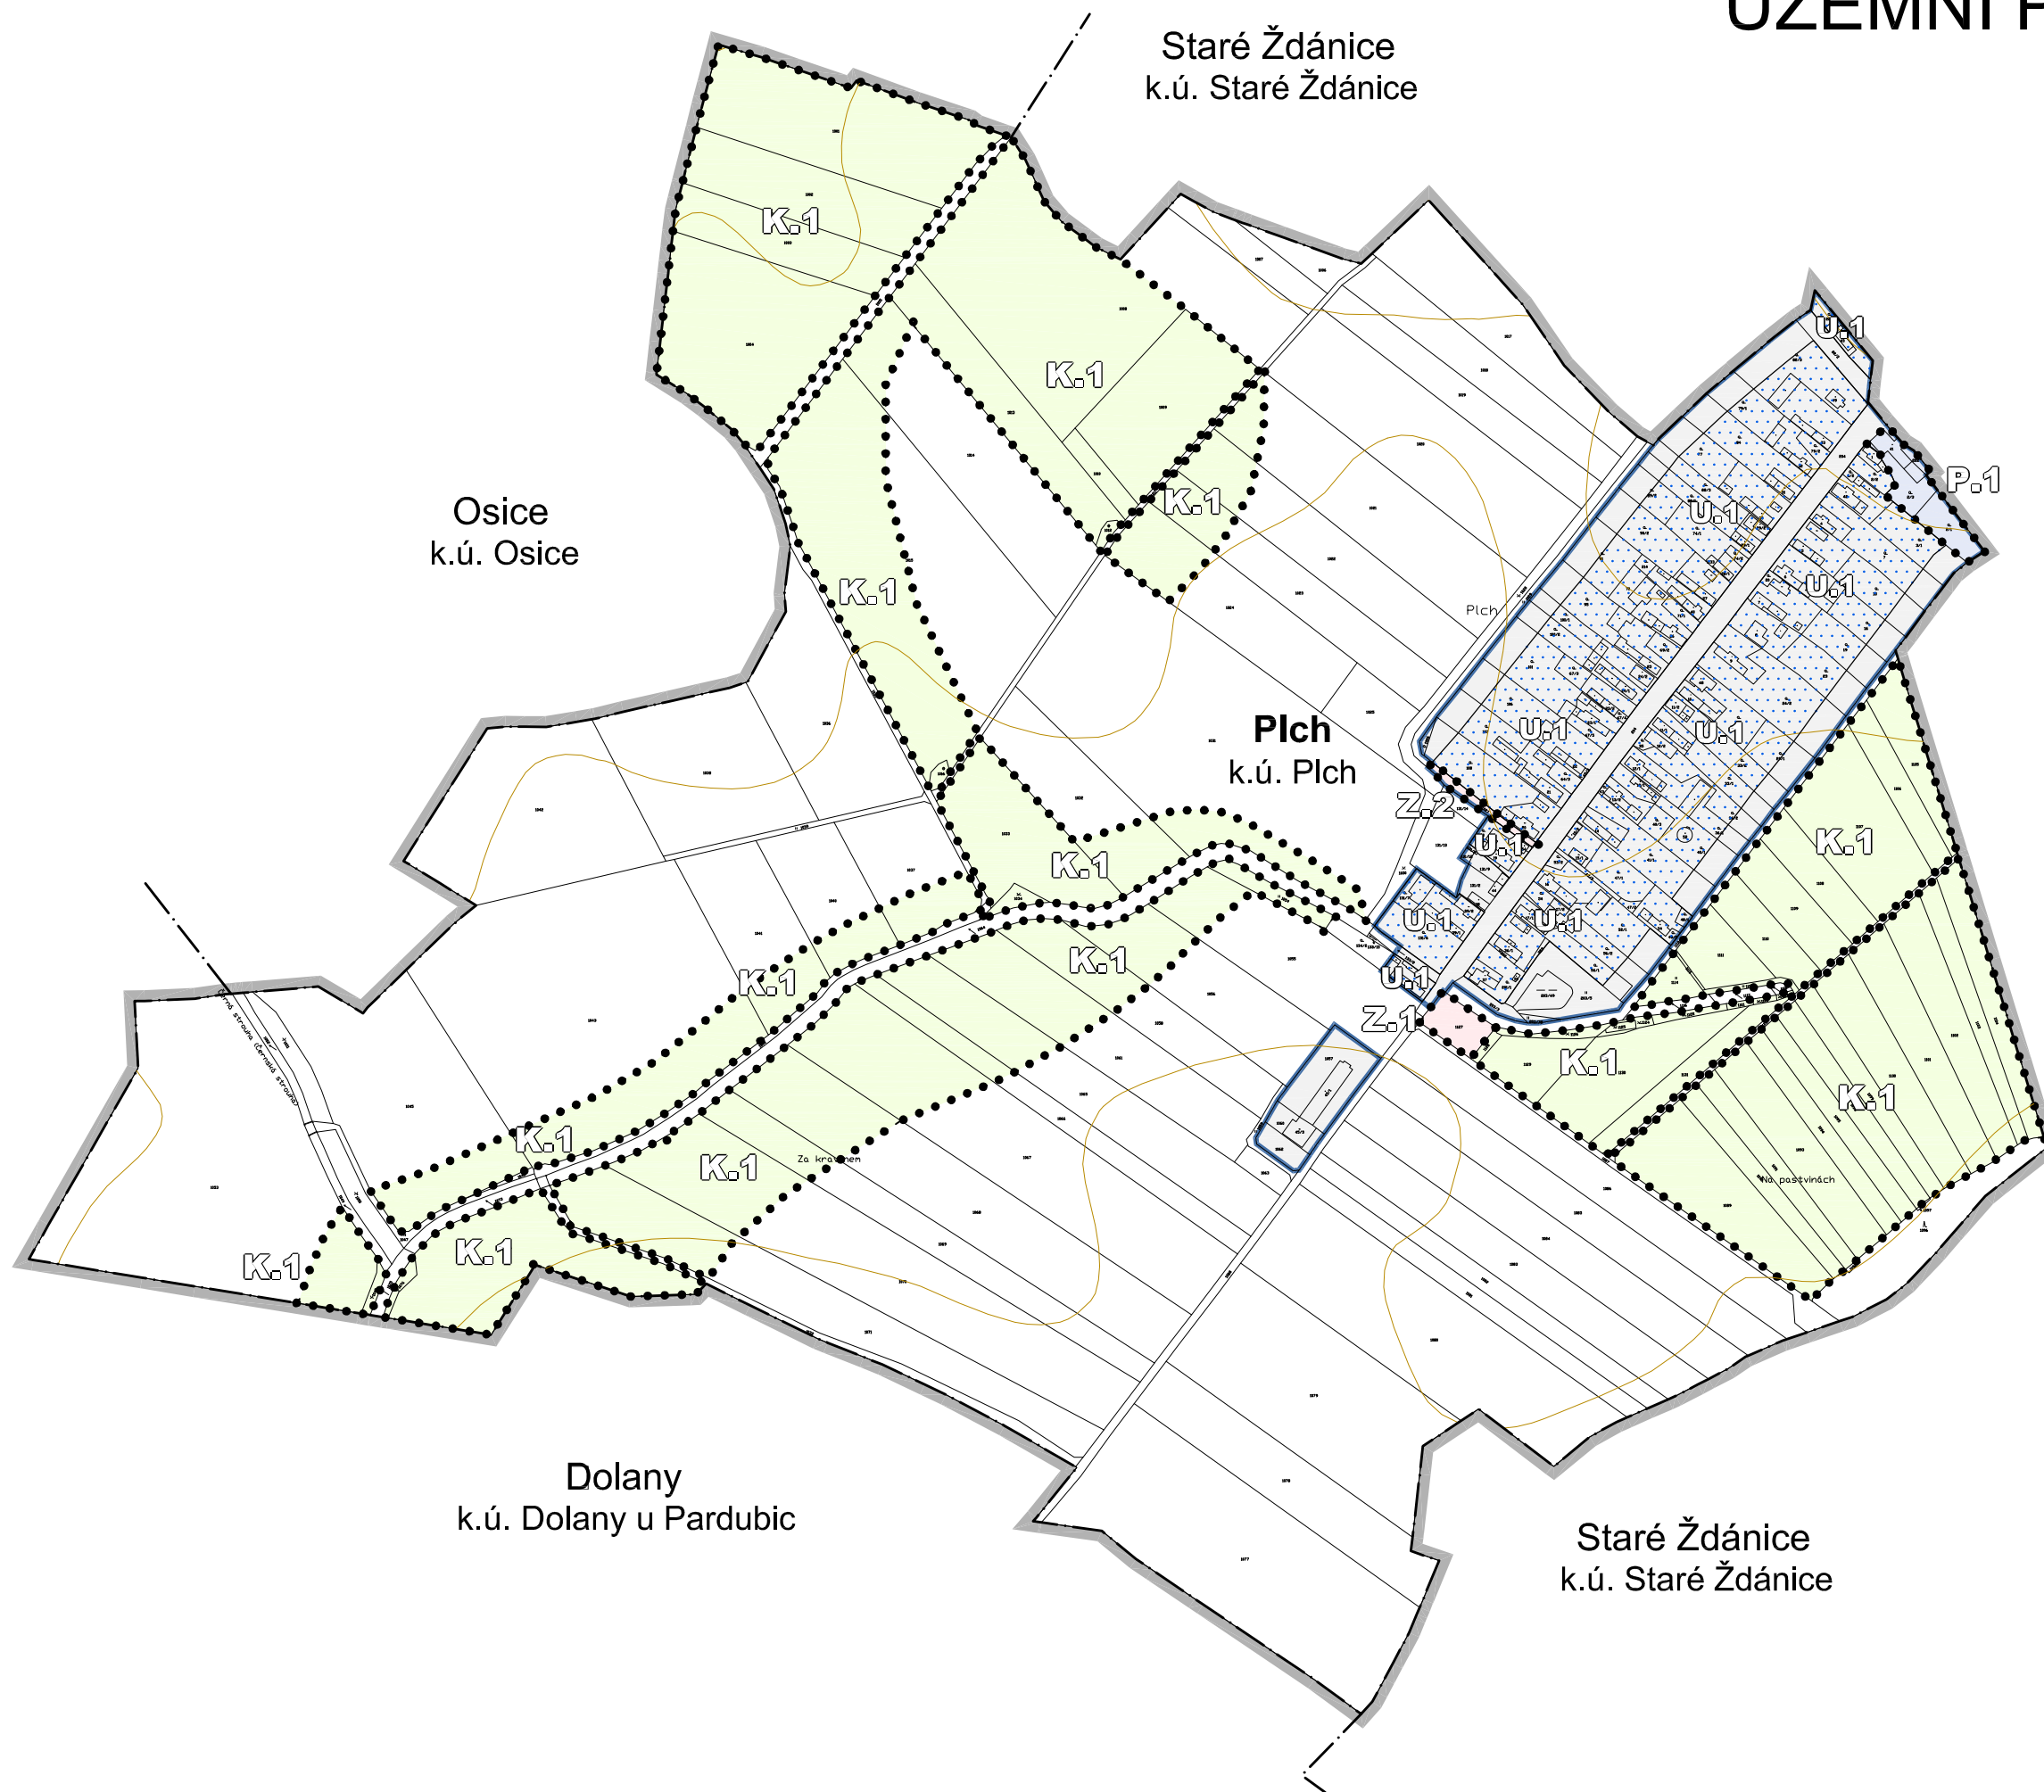

LEGENDA

STAV / PLOCHY STABILIZOVANÉ	NAVRH / PLOCHY ZMĚN	ÚZEMNÍ REZERVA	
			HRANICE ÚZEMNÍCH JEDNOTEK A PLOCH
			Řešené území
			Hranice katastrálního území
			Zastavěné území k 6. 2. 2023
			Zastavitelná plocha
			Plocha přestavby
			Plocha změny v kajině
			Části územního plánu s prvky regulačního plánu



ÚZEMNÍ PLÁN S PRVKY REGULAČNÍHO PLÁNU

ÚZEMNÍ PLÁN PLCH		
VÝKRES ZÁKLADNÍHO ČLENĚNÍ ÚZEMÍ		1
Projektant:	REGIO s.r.o. PROJEKTOVÝ ATELIÉR HRADEC KRÁLOVÉ	
	Ing. arch. Jana Šejvlová, Ing. Zlata Macháčová, Pavel Kupka, Jan Harčarik, Ing. Martin Šejvl	
Objednatel:	Obec Plch	Návrh: Říjen 2023
Měřítko:	1 : 5 000	Vydaný ÚP: