


NÁVRH DIO

Vyjádření účastníka řízení:
 *souhlasíme - nesouhlasíme

 razítko, podpis
 *nehodící se, škrtněte

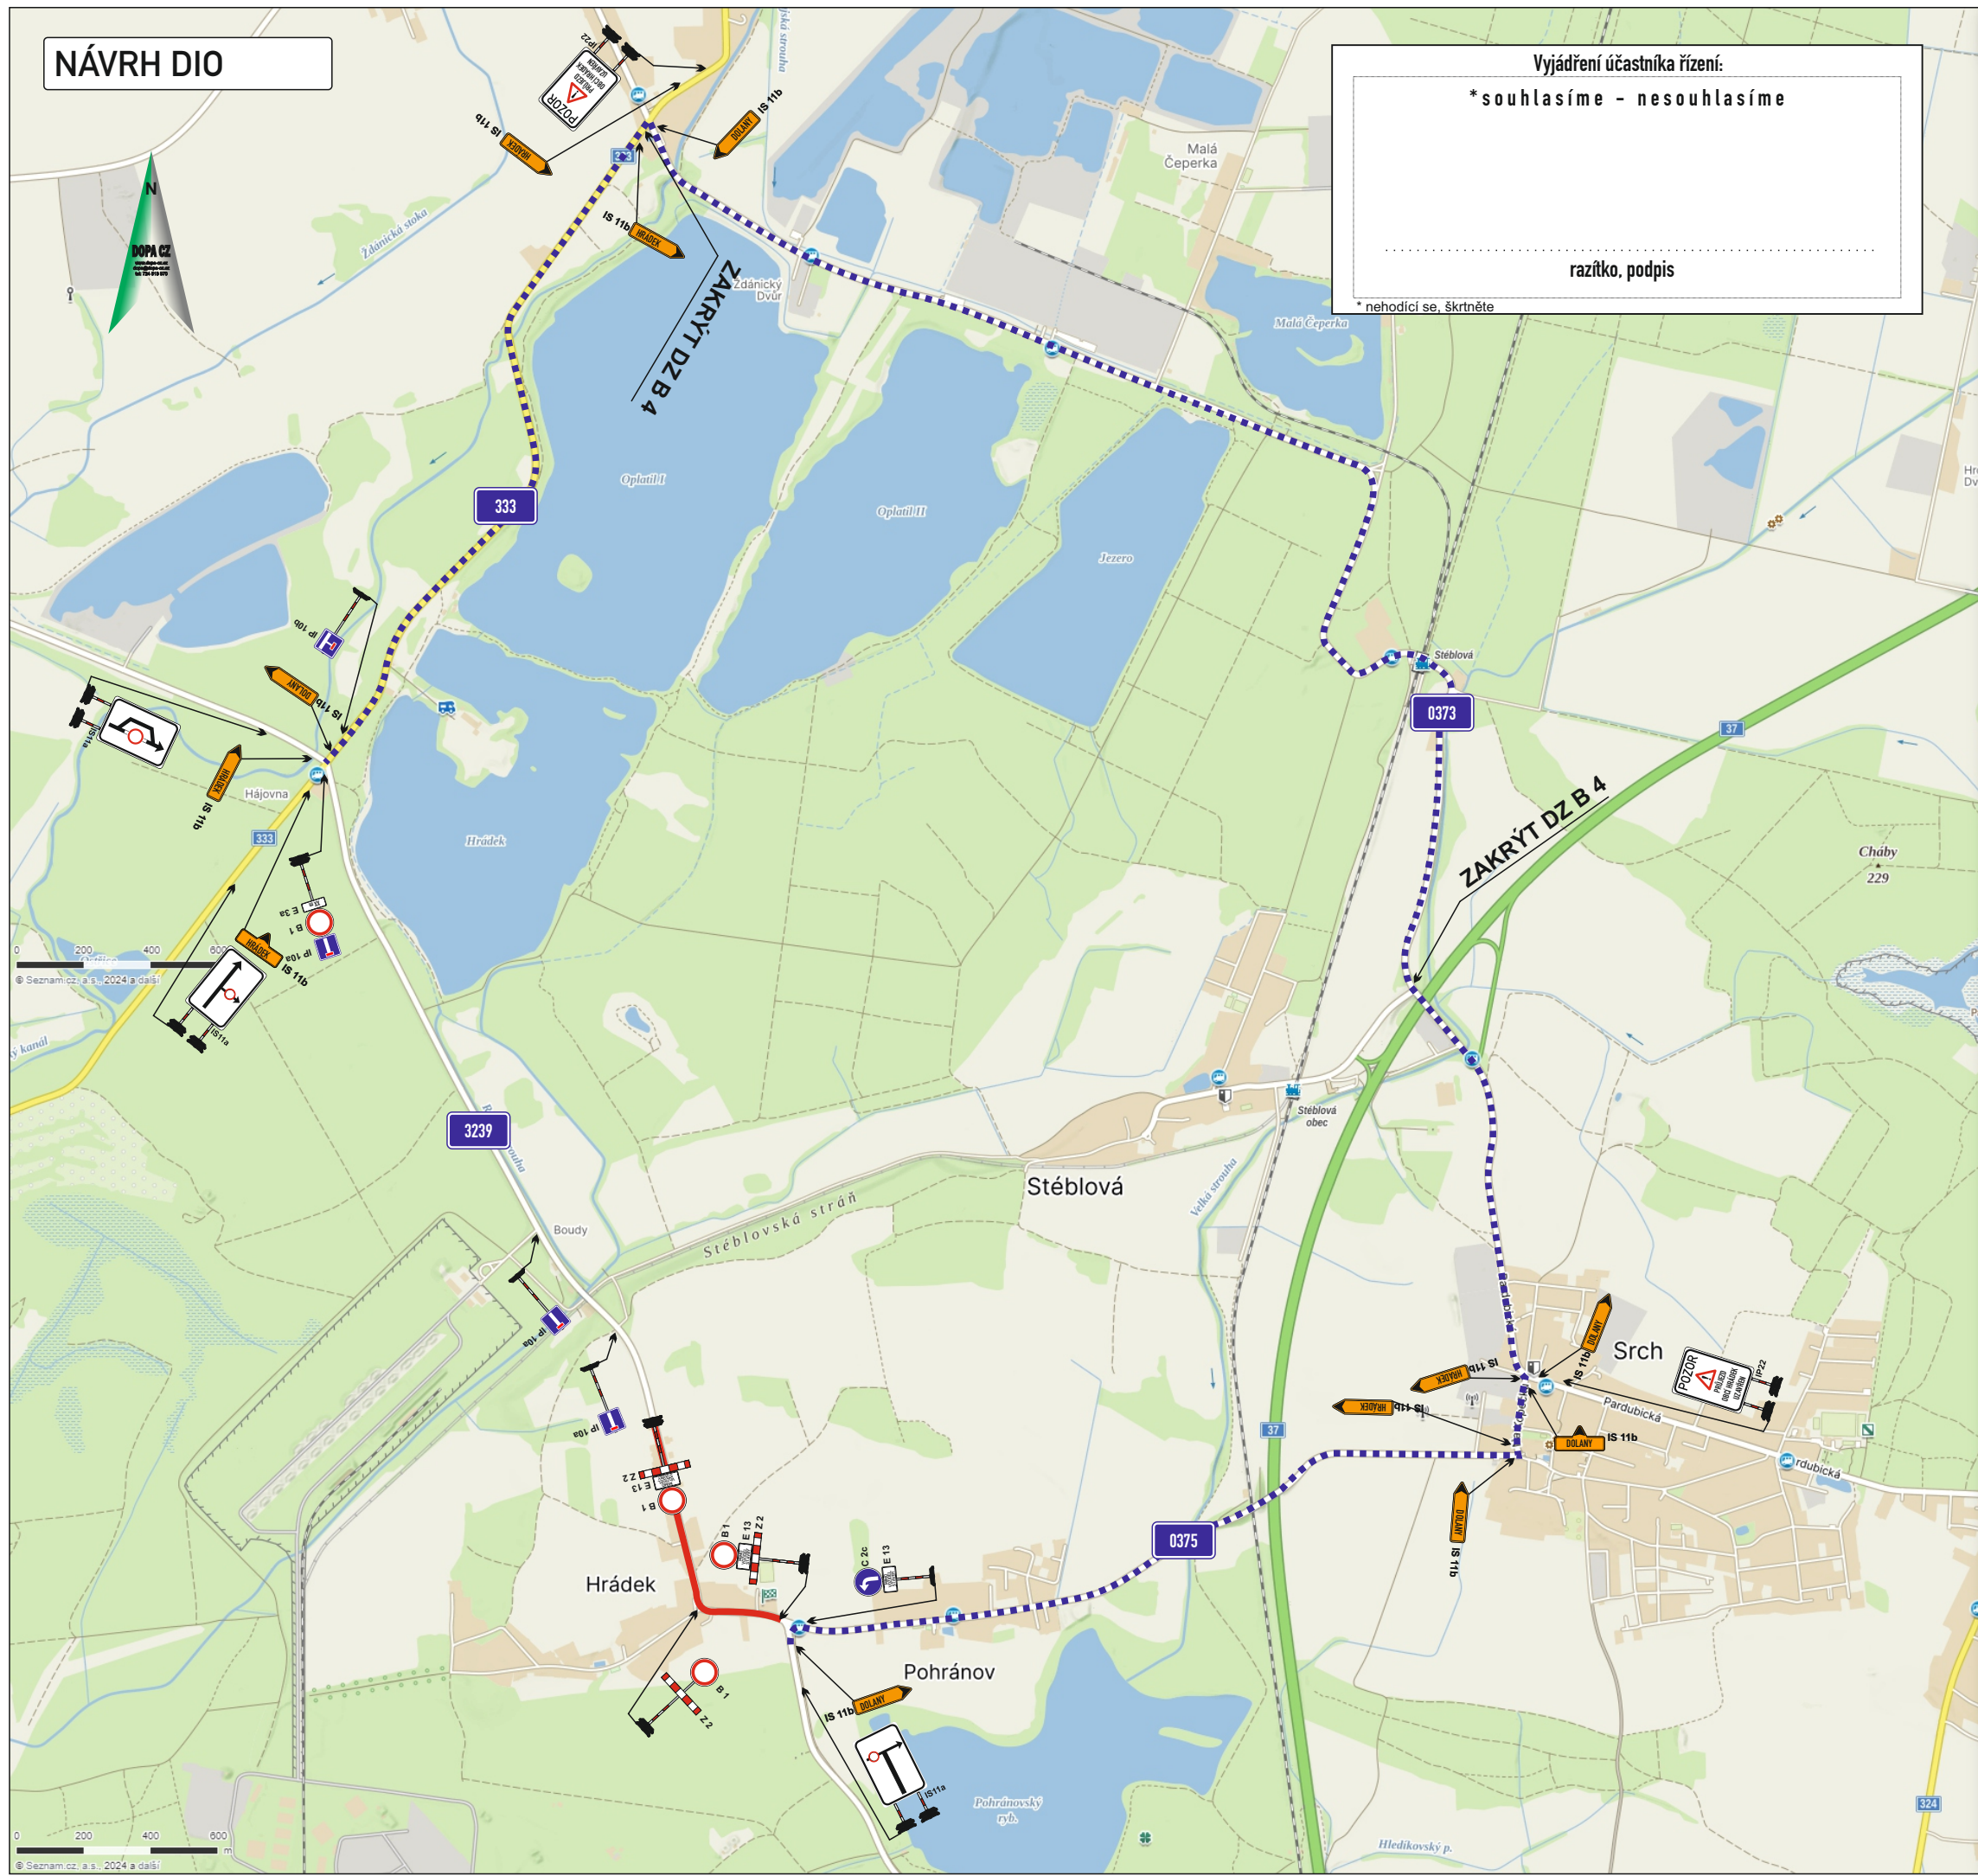

Legenda:

- uzavřený úsek komunikace
- navržená objízdná trasa

KRESLIL:	Ing. Martin Žalud			
ZPRACOVAL:	Ing. Martin Žalud			
TECH. KONTROLA:	Ing. Martin Žalud			
ZODPOV. PROJEKTANT:	Ing. Martin Žalud			
HLAVNÍ PROJEKTANT:	Ing. Martin Žalud		www.dopa-cz.cz dopa@dopa-cz.cz tel: 724 513 970	
KRAJ:	OKRES:	OBEC:	STUPEŇ:	REALIZAČNÍ
INVESTOR:			ZAKÁZKA ČÍSLO:	T 24
AKCE:			ARCHIVNÍ ČÍSLO:	
OBJEKT: TRVALÉ DOPRAVNÍ ZNAČENÍ			DATUM:	00/2024
OBSAH:			FORMÁT:	A 3
			MĚŘÍTKO:	--
			ČÍSLO SOUPRAVY:	A
			ČÍSLO PŘÍLOHY:	1