



2.

2.NP
1:350

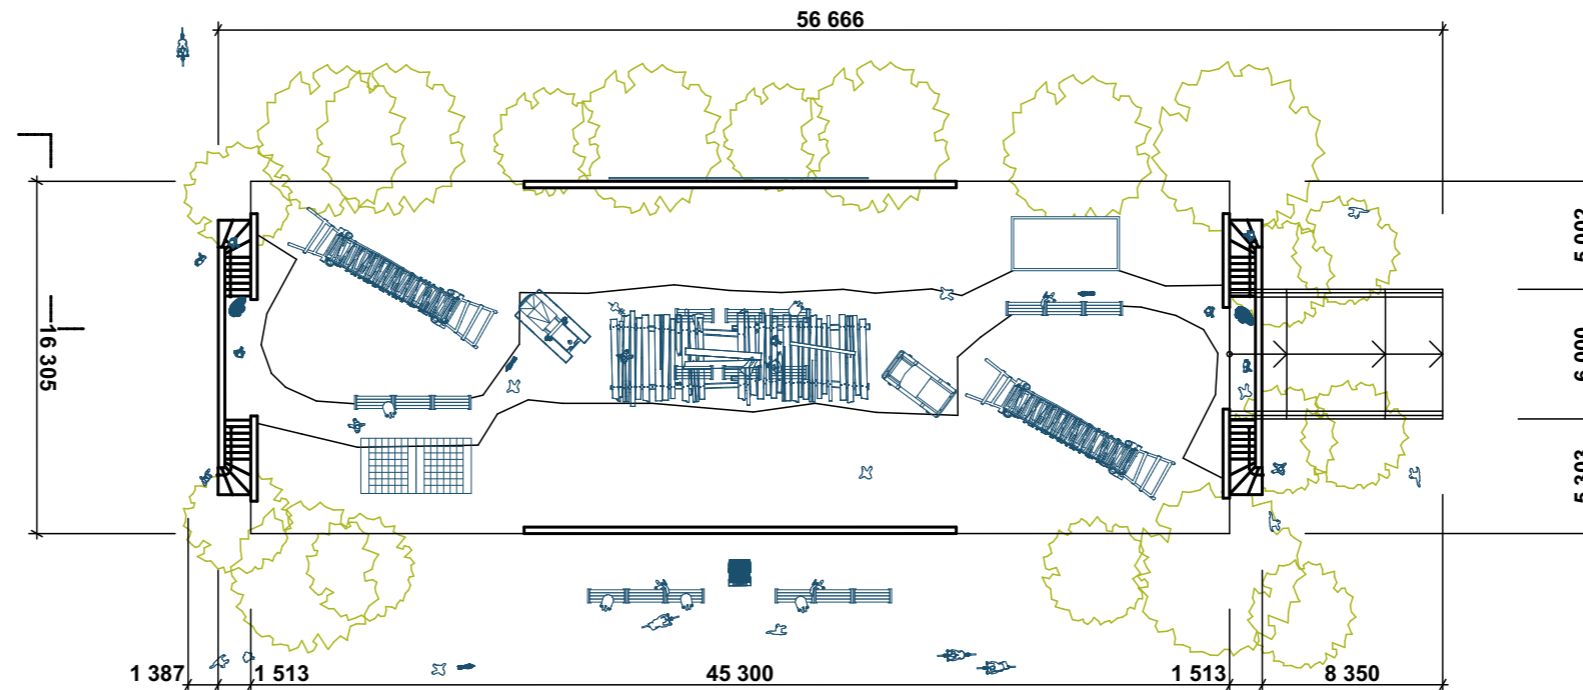


1.

1.NP
1:350

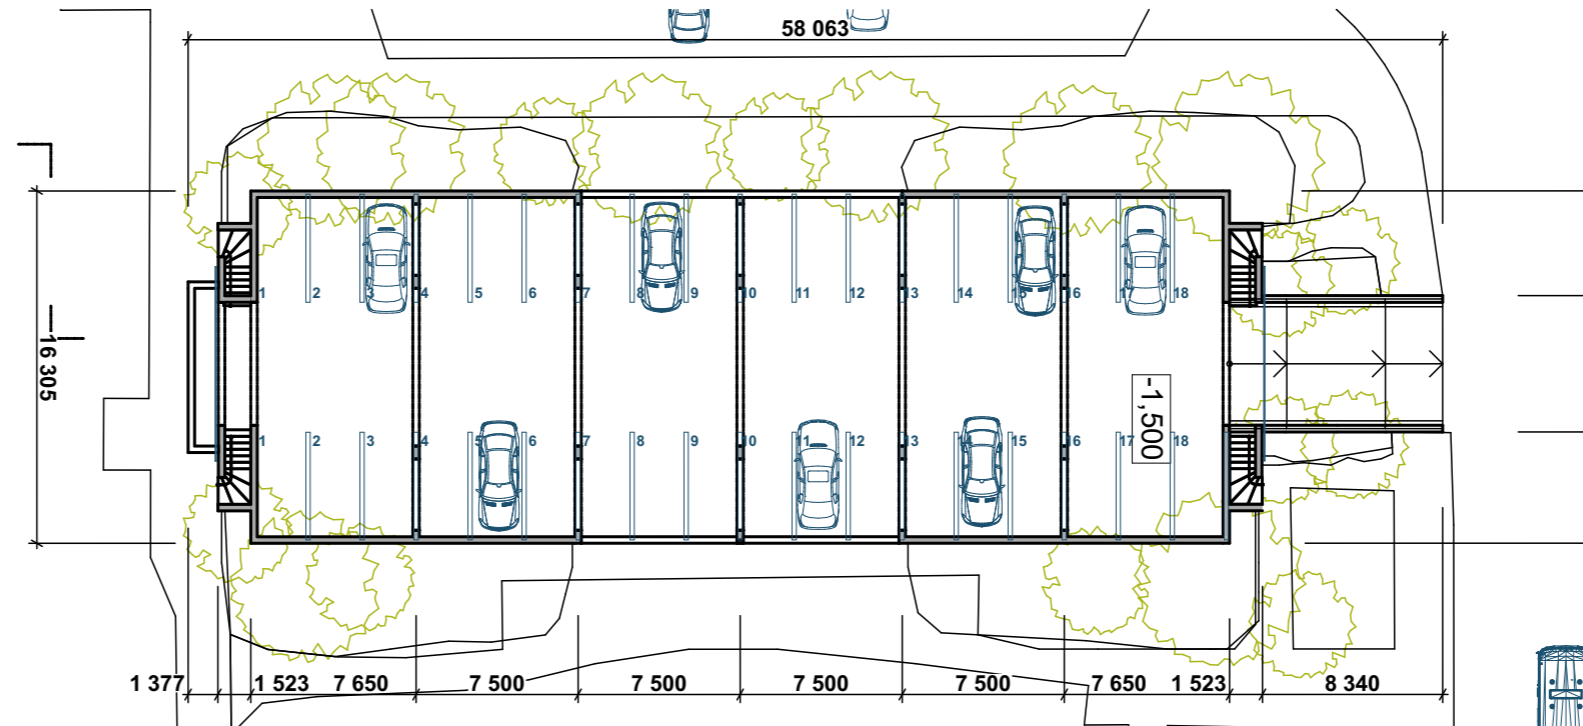

C

Řez
1:350

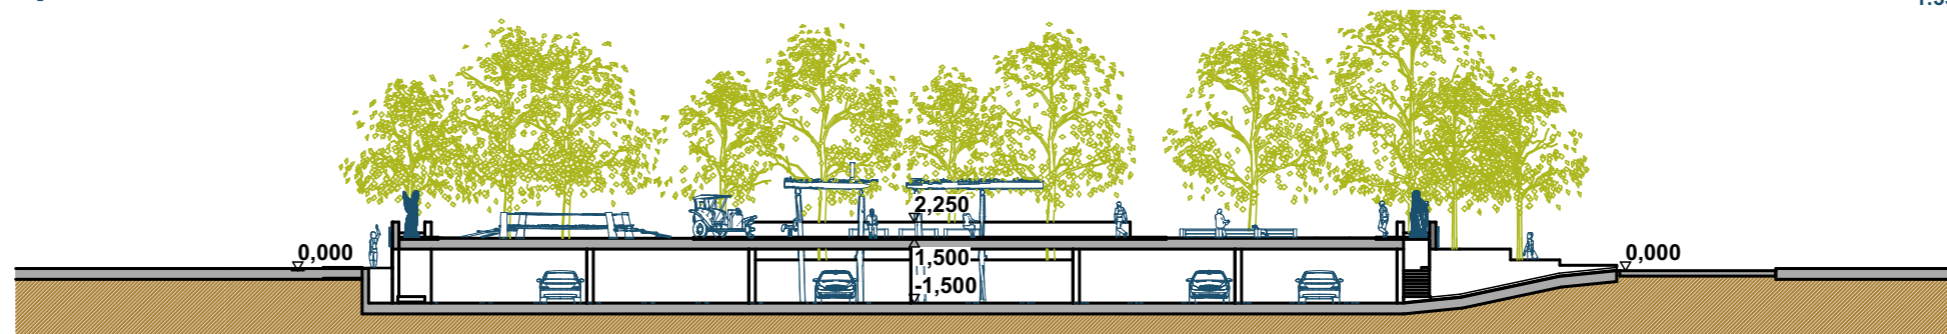

STUDIE NA ZKAPACITNĚNÍ PARKOVACÍCH MÍST NA SÍDLIŠTI DUBINA, PARDUBICE - VARIANTY

ULICE BARTOŇOVA - PARKOVIŠTĚ 1.PP A ZELENÁ STŘECHA - VJEZD A VÝJEZD - PŮDORYSY, ŘEZ 1:350