
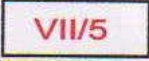



**LEGENDA :**


-  hranice zastavitelného území
-  označení změn
-  lokality navržených změn

# VII. ZMĚNY ÚZEMNÍHO PLÁNU MĚSTA PARDUBICE

## Koordinační výkres dopravních systémů

1:10000

IV/5

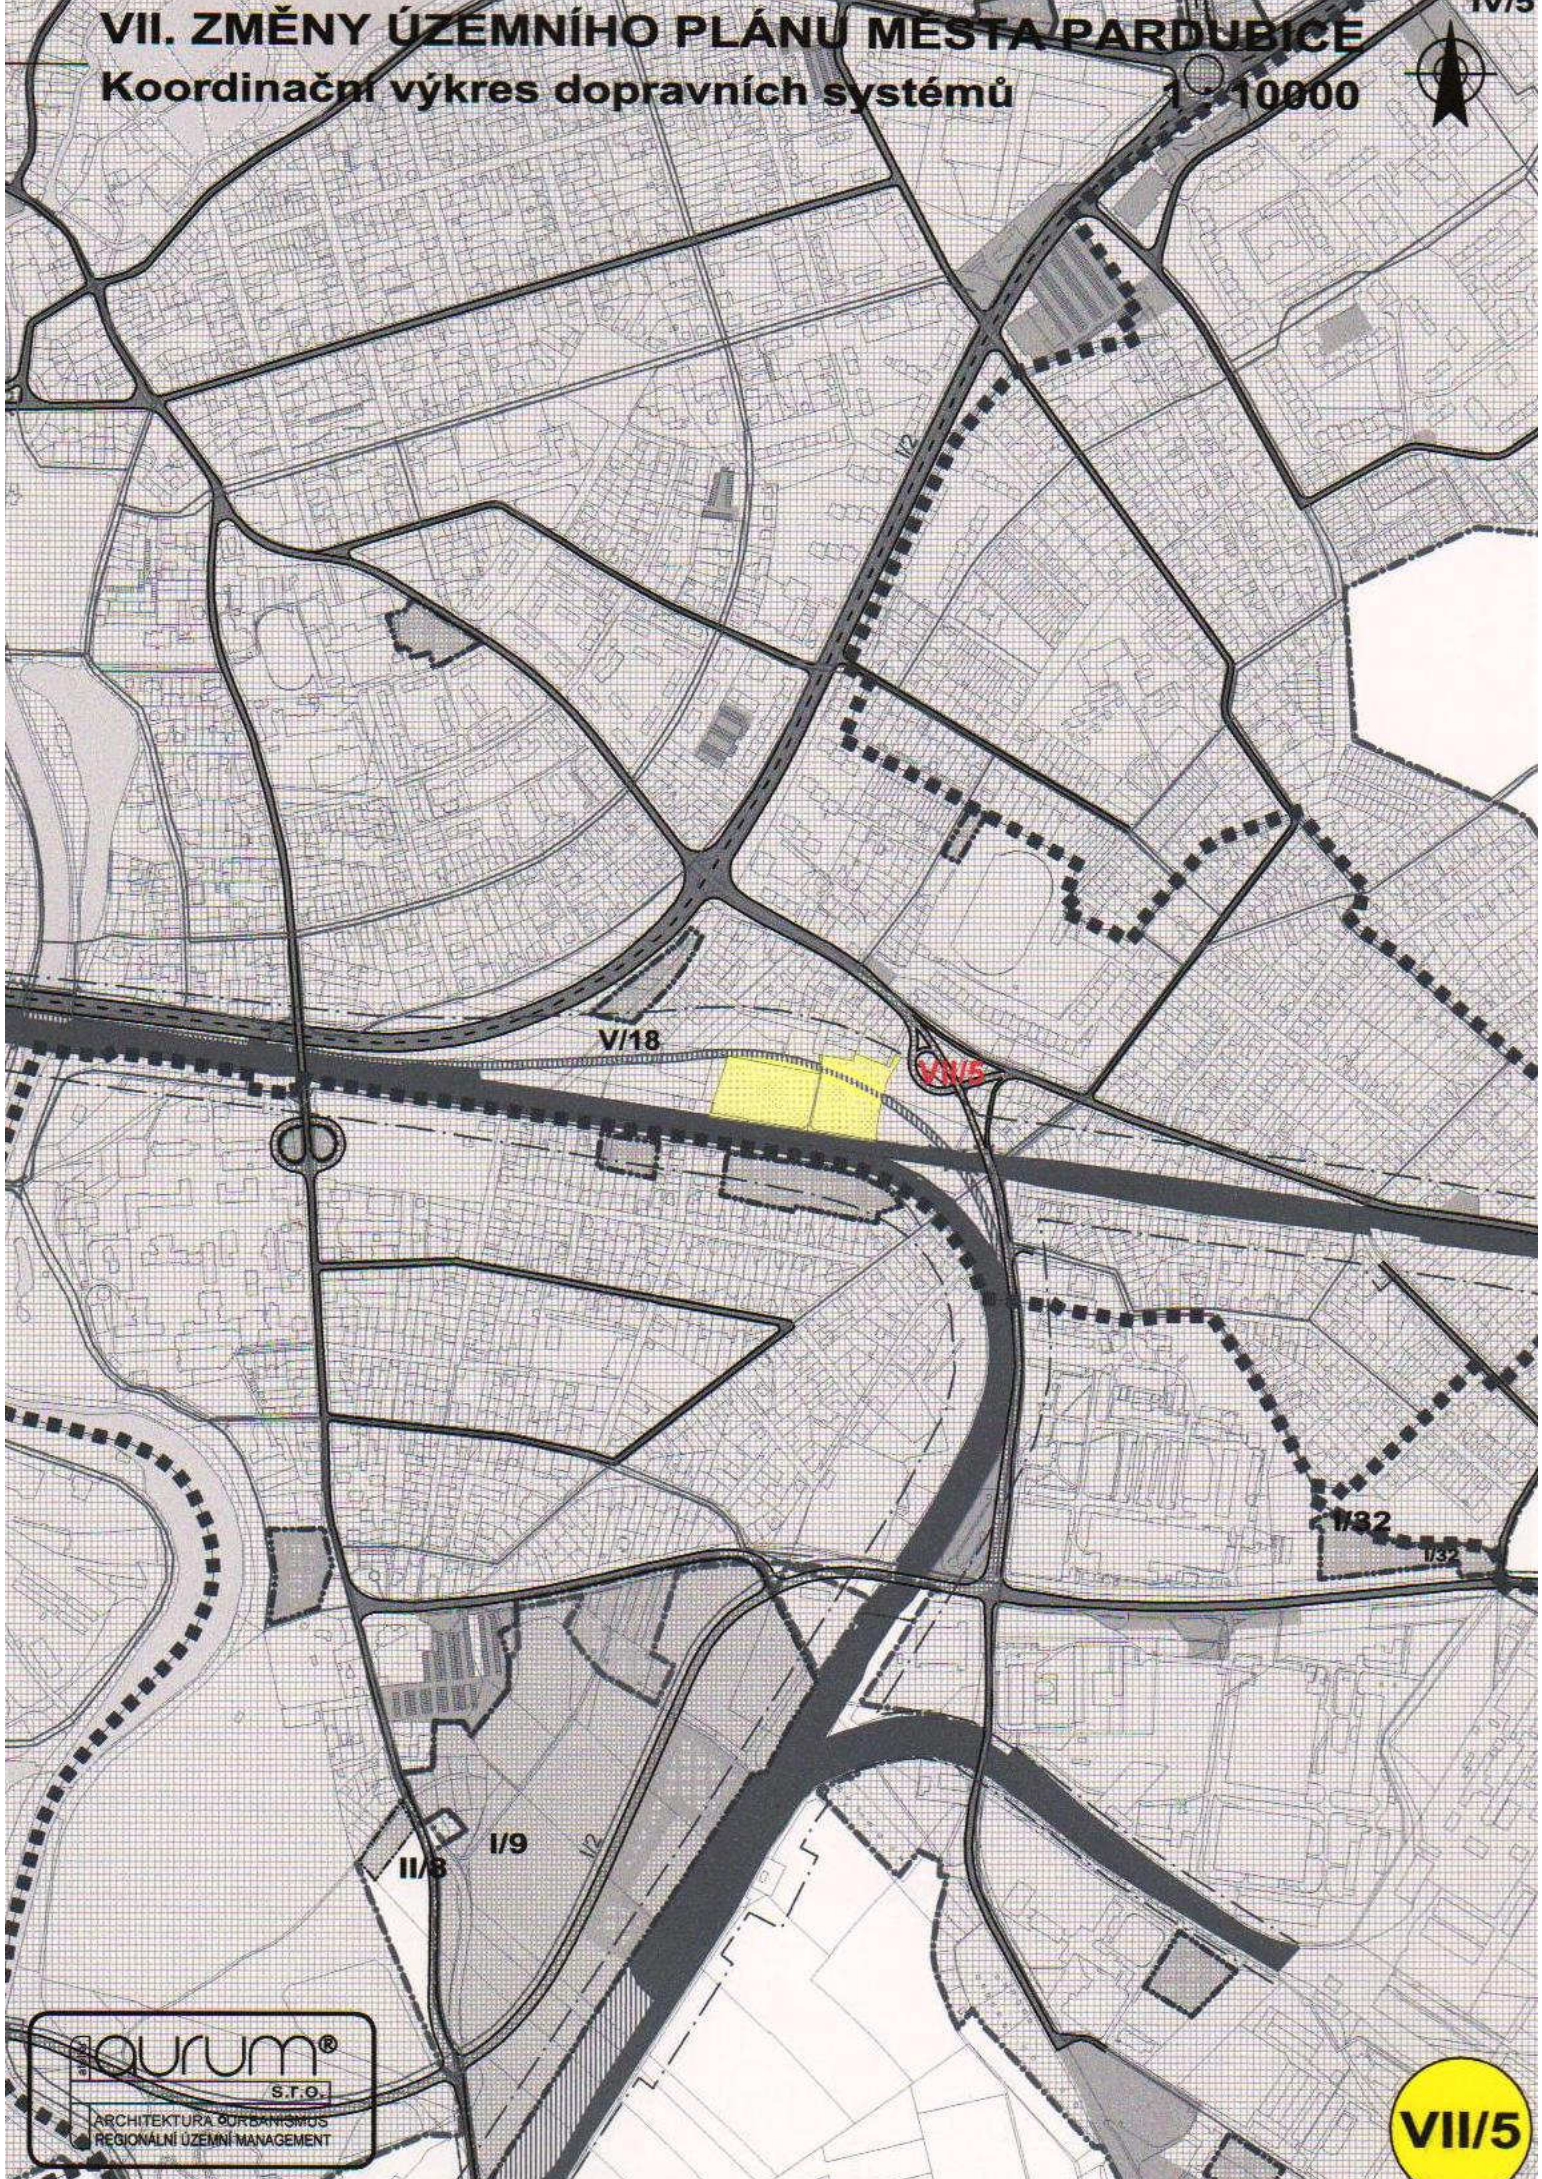

V/18

V/5

I/32

I/32

II/8

I/9


I/2

**aurum®**  
S.T.O.  
ARCHITEKTURA URBANISMUS  
REGIONÁLNÍ ÚZEMNÍ MANAGEMENT

VII/5

# VII. ZMĚNY ÚZEMNÍHO PLÁNU MĚSTA PARDUBICE

Koordinační výkres dopravních systémů 1 : 10000

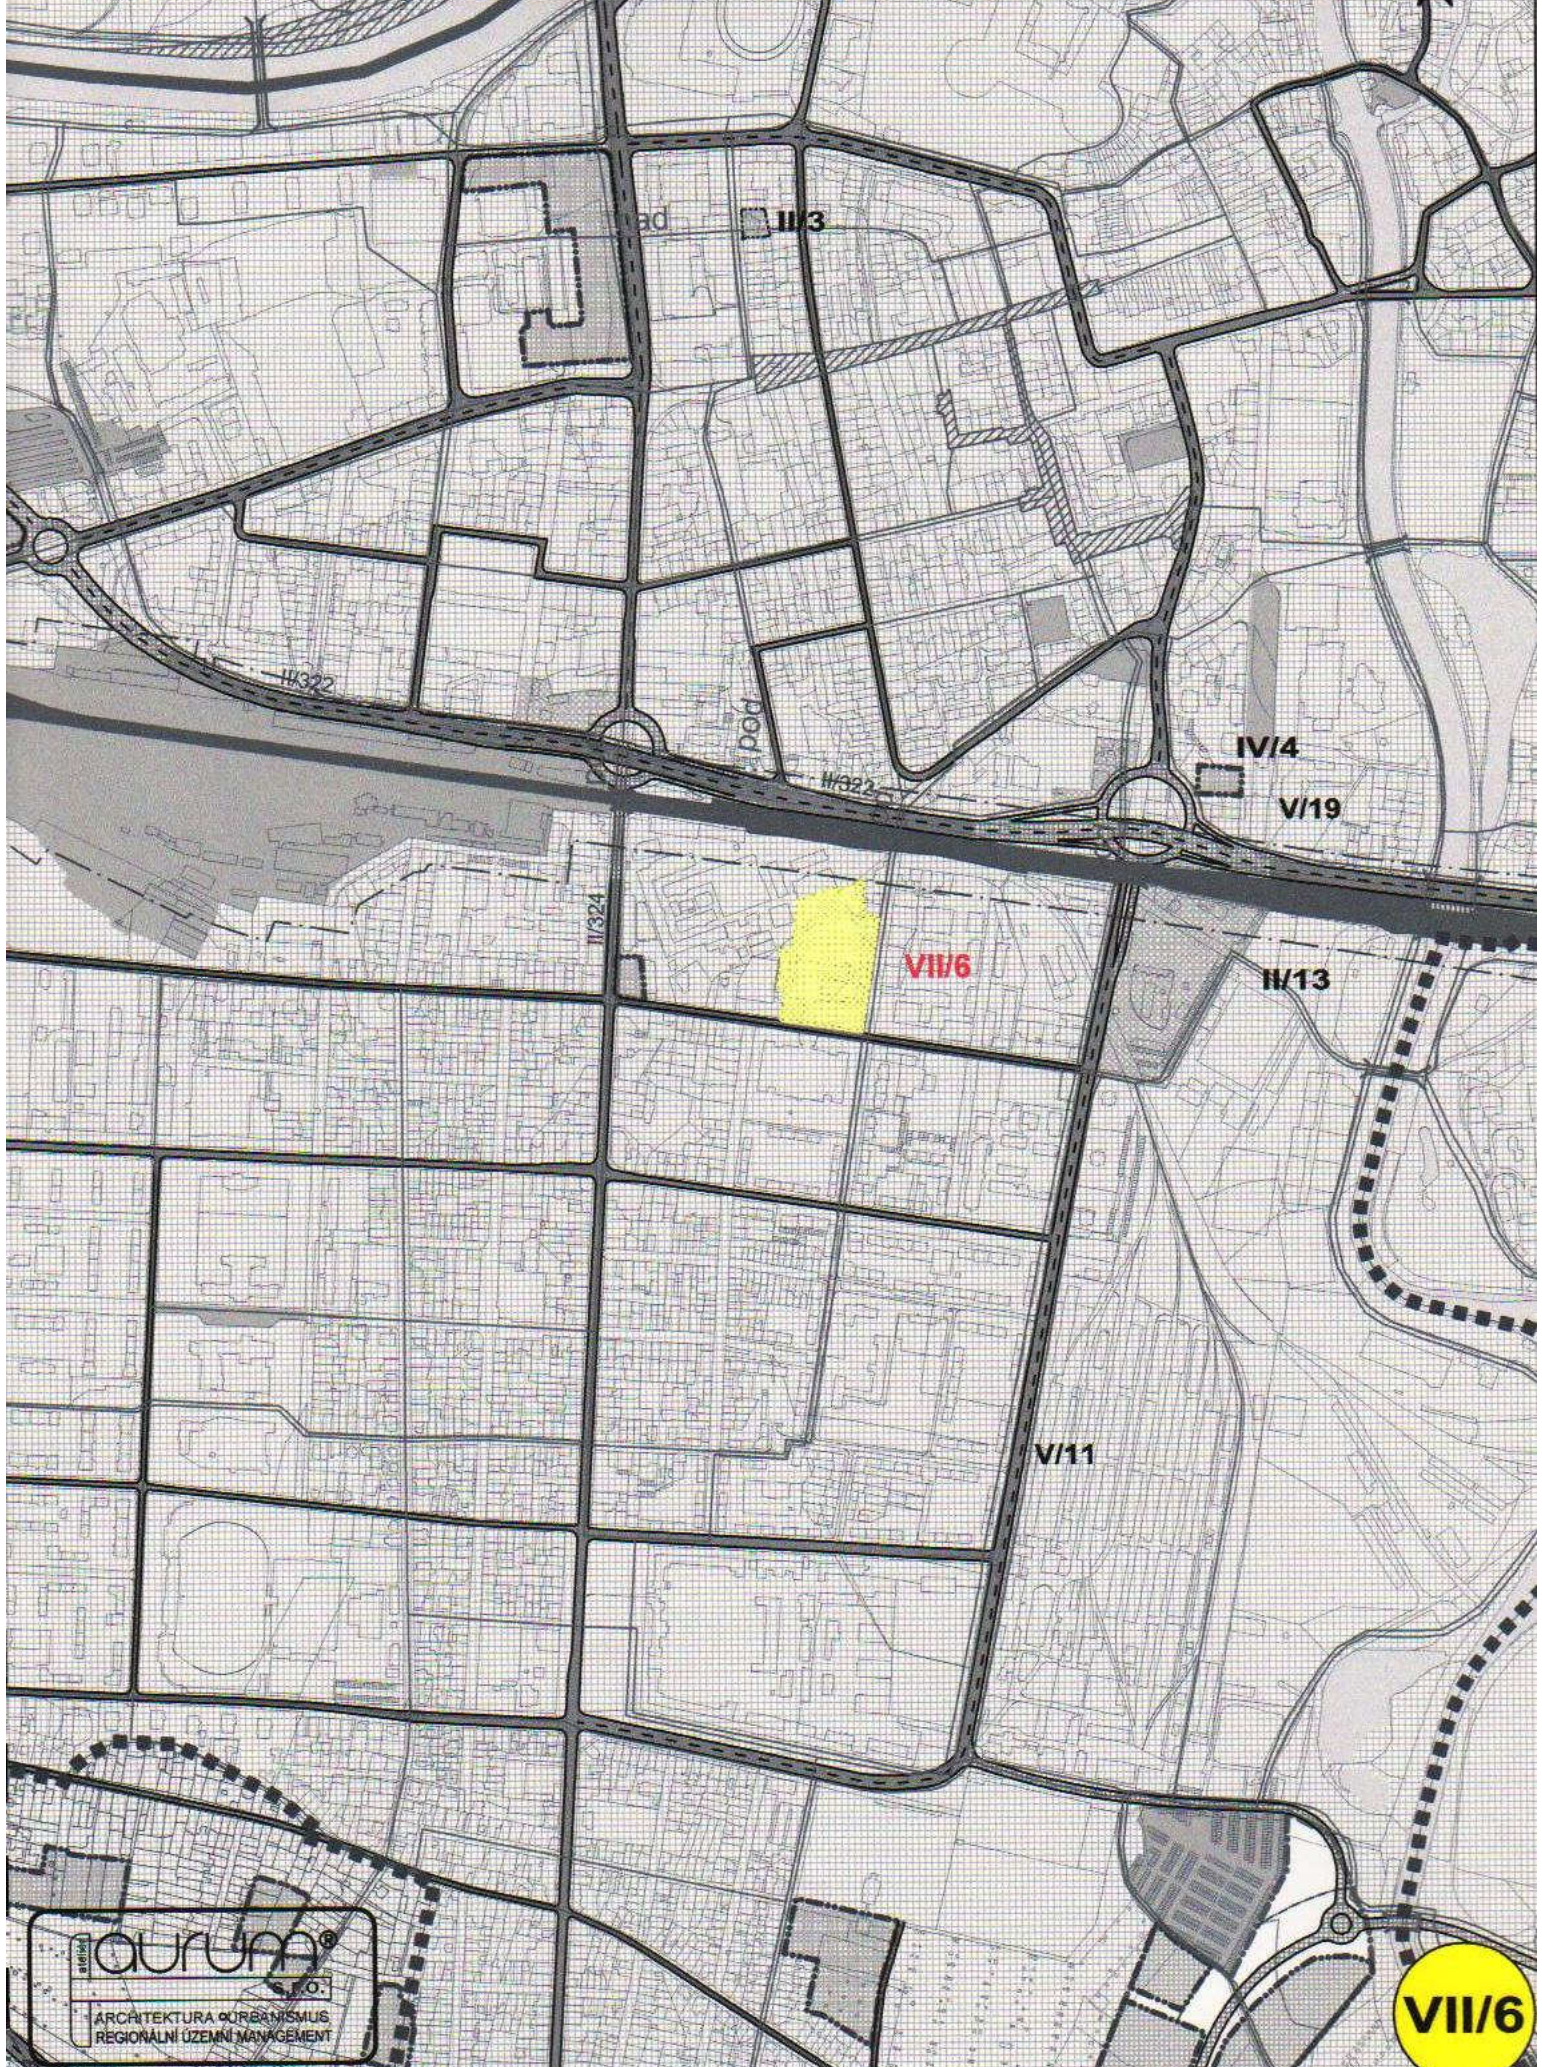

# VII. ZMĚNY ÚZEMNÍHO PLÁNU MĚSTA PARDUBICE

## Koordinační výkres dopravních systémů

1 : 10000

