


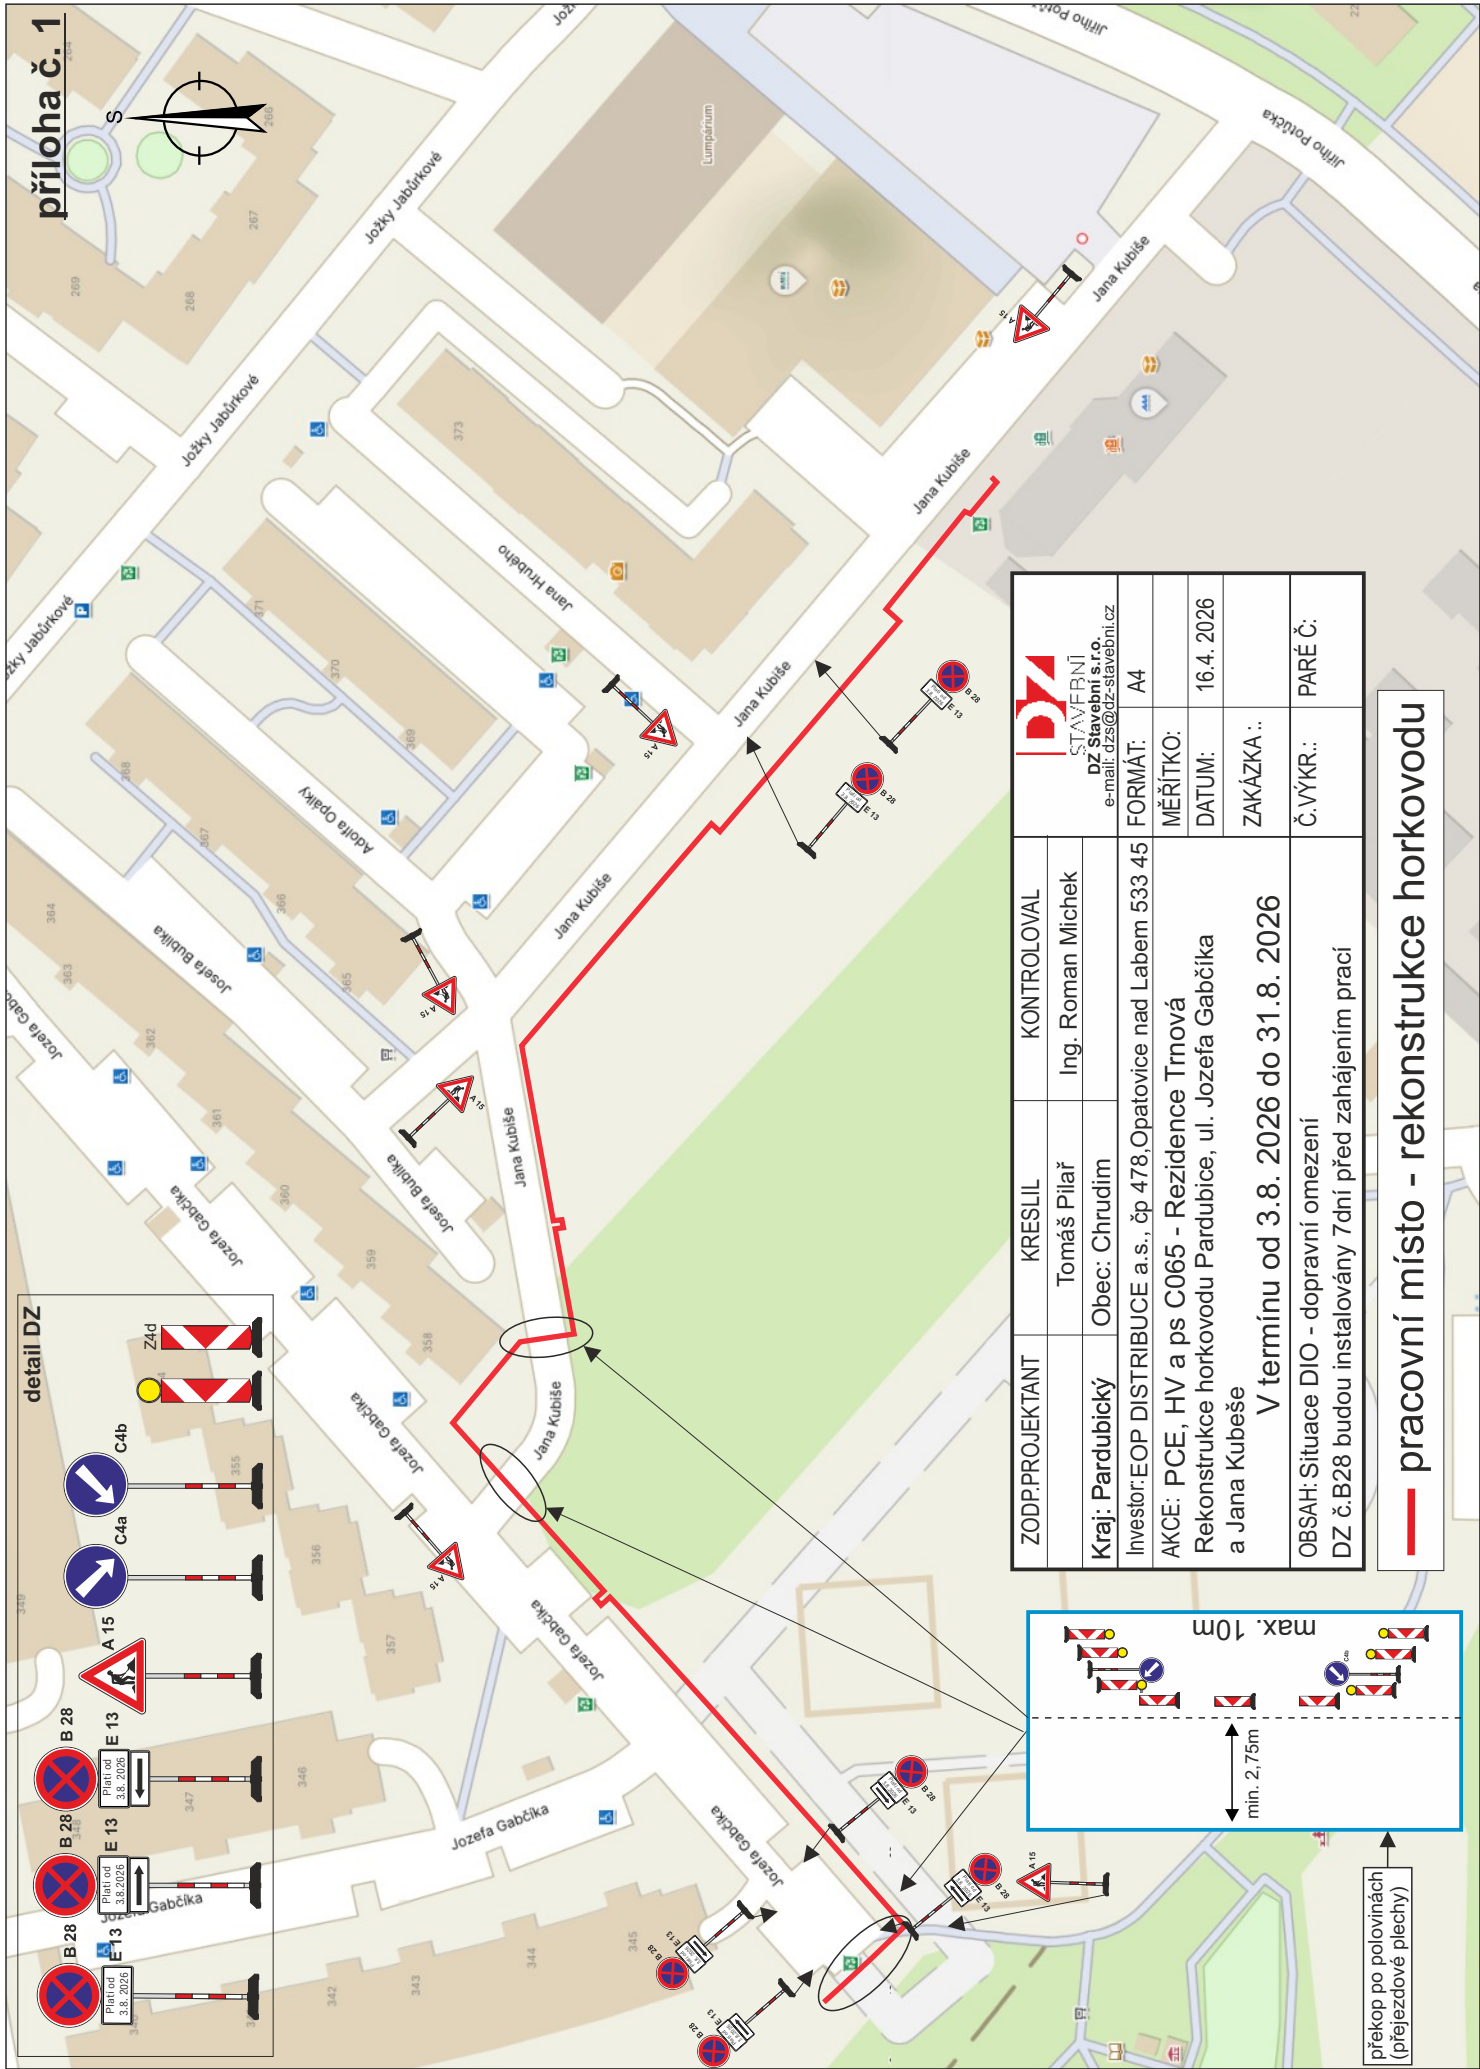

ZODP.PROJEKTANT	KRESLIL	KONTROLOVAL	 STAVEBNÍ DZ Stavební s.r.o. e-mail: dzs@dz-stavebni.cz	
	Tomáš Pilař	Ing. Roman Michek		
Kraj: Pardubický	Obec: Chrudim		FORMÁT:	A4
Investor: EOP DISTRIBUCE a.s., čp 478, Opatovice nad Labem 533 45			MĚŘITKO:	
AKCE: PCE, HV a ps C065 - Rezidence Trnová			DATUM:	22.7. 2026
Rekonstrukce horkovodu Pardubice, ul. Jozefa Gabčíka a Jana Kubeše			ZAKÁZKA .:	
V termínu od 12.8. 2026 do 15.8. 2026			Č.VÝKR.:	PARÉ Č:
OBSAH: Situace DIO - dopravní omezení				
DZ č.B28 budou instalovány 7dní před zahájením prací				

příloha č. 2



— pracovní místo - rekonstrukce horkovodu - pokládka živ.povrchu

