

Oprava komunikací v ÚMO VI Staré Čívce, Lána na Důlku, Svítkov

termín: 2. - 6.11.2026 úsek A, B, C
9. - 20.11.2026 úsek D, E
16. - 20.11.2026 úsek F



Zhotovitel stavby v dostatečném předstihu oznámí plánovanou uzavírku komunikace majitelům všech dotčených nemovitostí.


Zhotovitel:					
Kreslil:		Blanka Faltysová / tel.: 601 545 613			
Zodp. projektant:					
Kontroloval:		David Fanta / 603 115 936 / info@dzpce.cz			
Kraj: Pardubický	Okres: Pardubice	Obec: Staré Čívce		 DZPCE DOPRAVNÍ ZNAČENÍ - PARDUBICE s.r.o. Rosice 155 533 51 Pardubice IČO: 259 31 016 DIČ: CZ25931016 tel.: 603 115 936 e-mail: info@dzpce.cz web: www.dzpce.cz	
Akce:					
oprava komunikací ÚMO VI					
DOPRAVNĚ INŽENÝRSKÁ OPATŘENÍ					
DATUM		21.09.2026			
Č. STAVBY					
STUPĚŇ PD		DIO			
MĚŘÍTKO					
FORMÁT		A3			

Oprava komunikací v ÚMO VI Staré Čívce, Lána na Důlku, Svítkov

termín: 2. - 6.11.2026 úsek A, B, C

Stávající DZ v rozporu s DIO bude zneplatněno.
Přístup k nemovitostem v koordinaci se stavbou.




úsek A

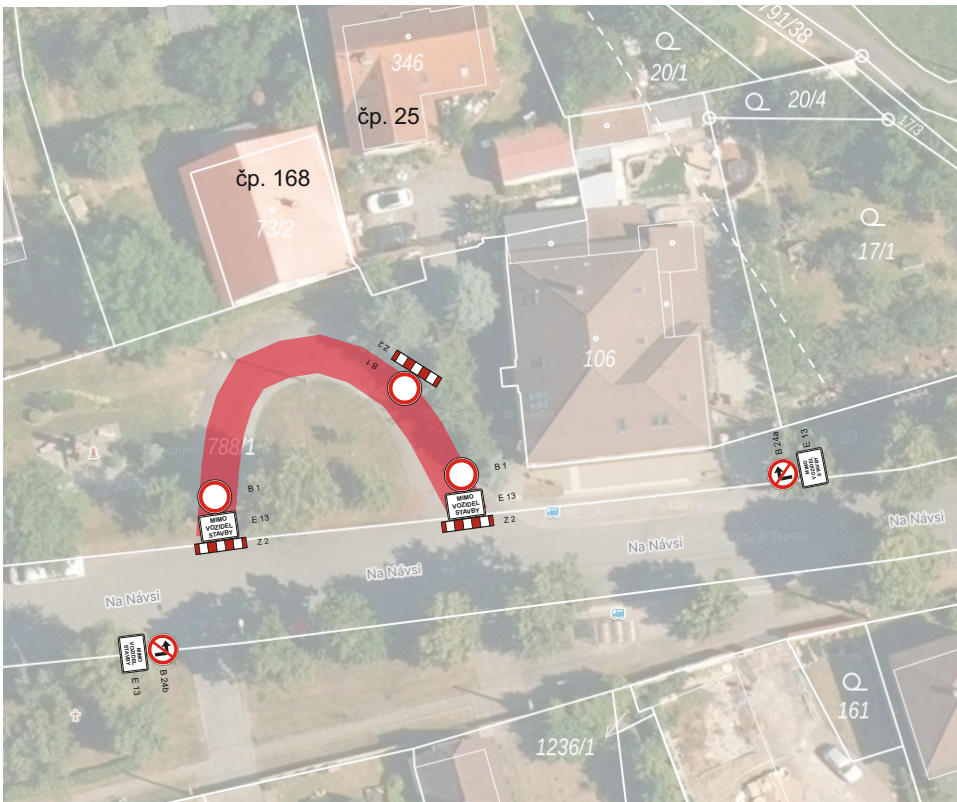

úsek B



úsek C

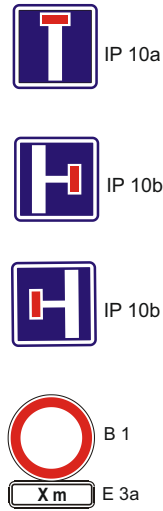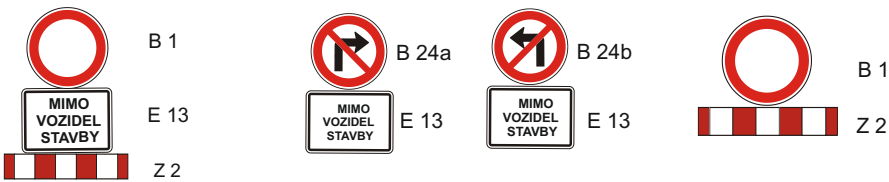
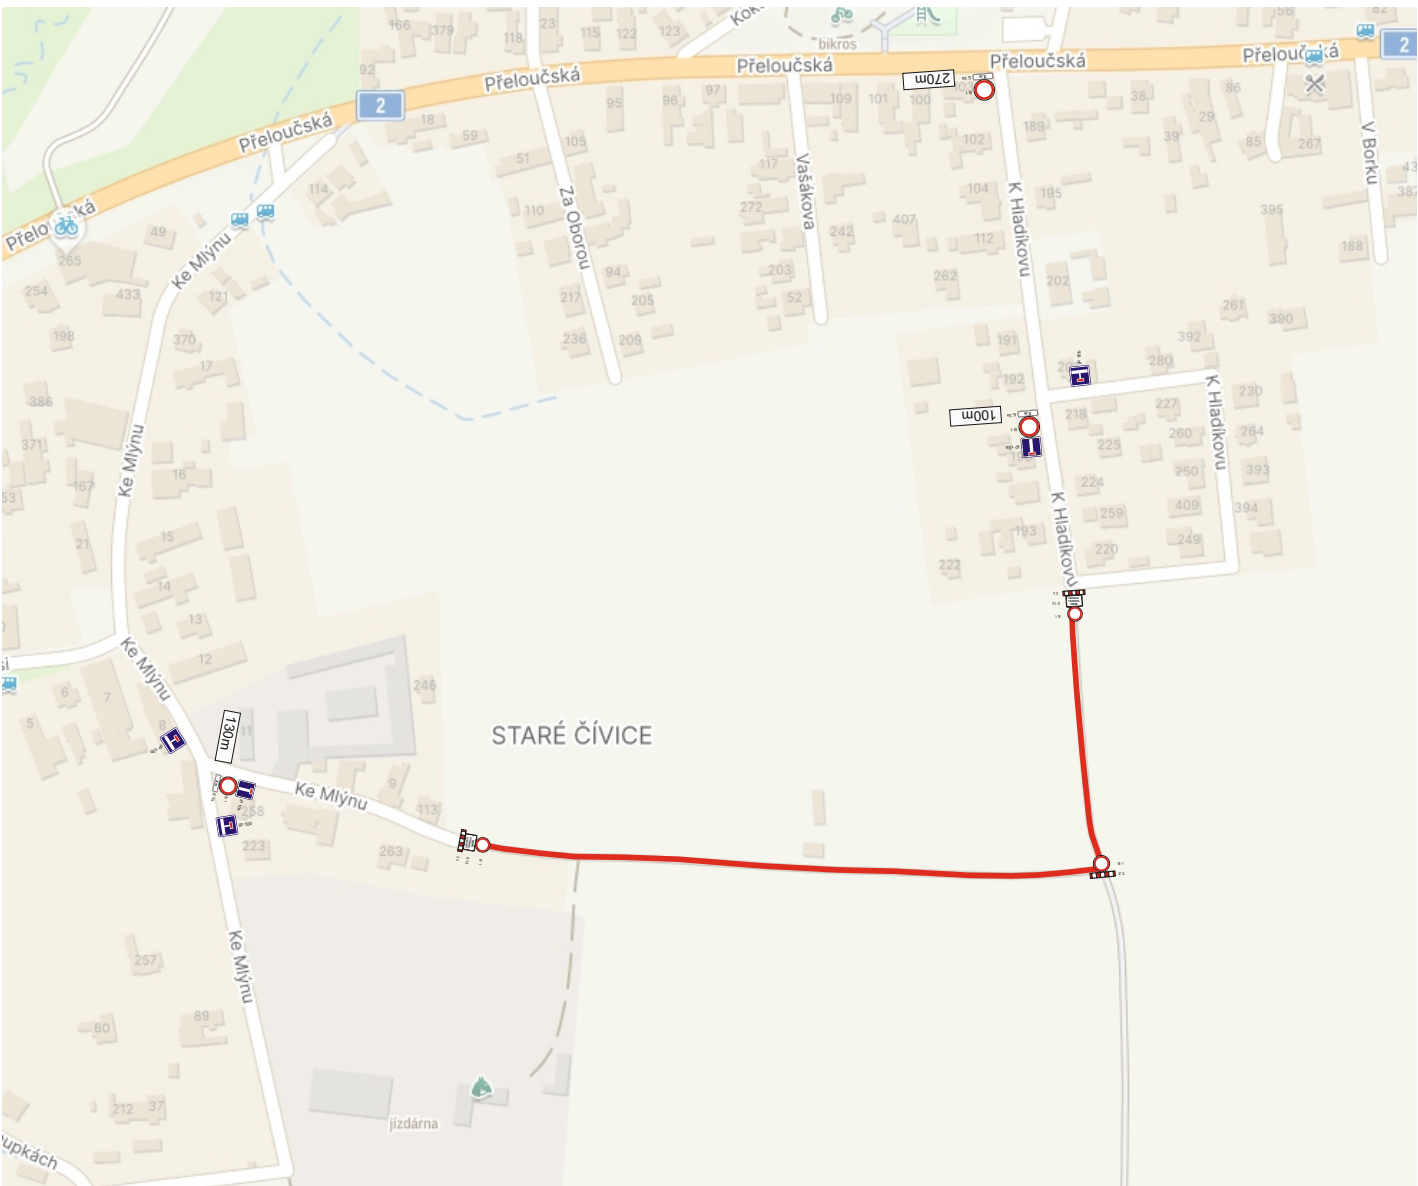


Oprava komunikací v ÚMO VI Staré Čívce, Lána na Důlku, Svítkov

termín: 9. - 20.11.2026 úsek D, E

- uzavřený úsek 600m úsek D, 550m úsek E
- objízdná trasa 4,6km

Stávající DZ v rozporu s DIO bude zneplatněno.
Přístup k nemovitostem v koordinaci se stavbou.




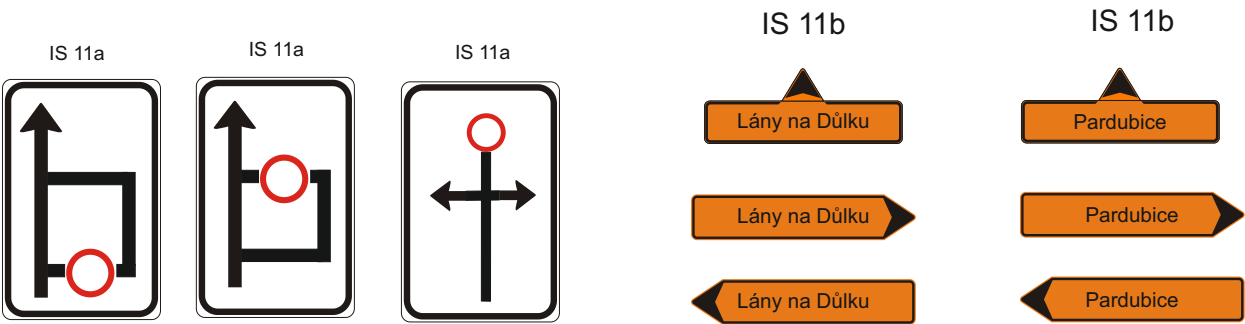
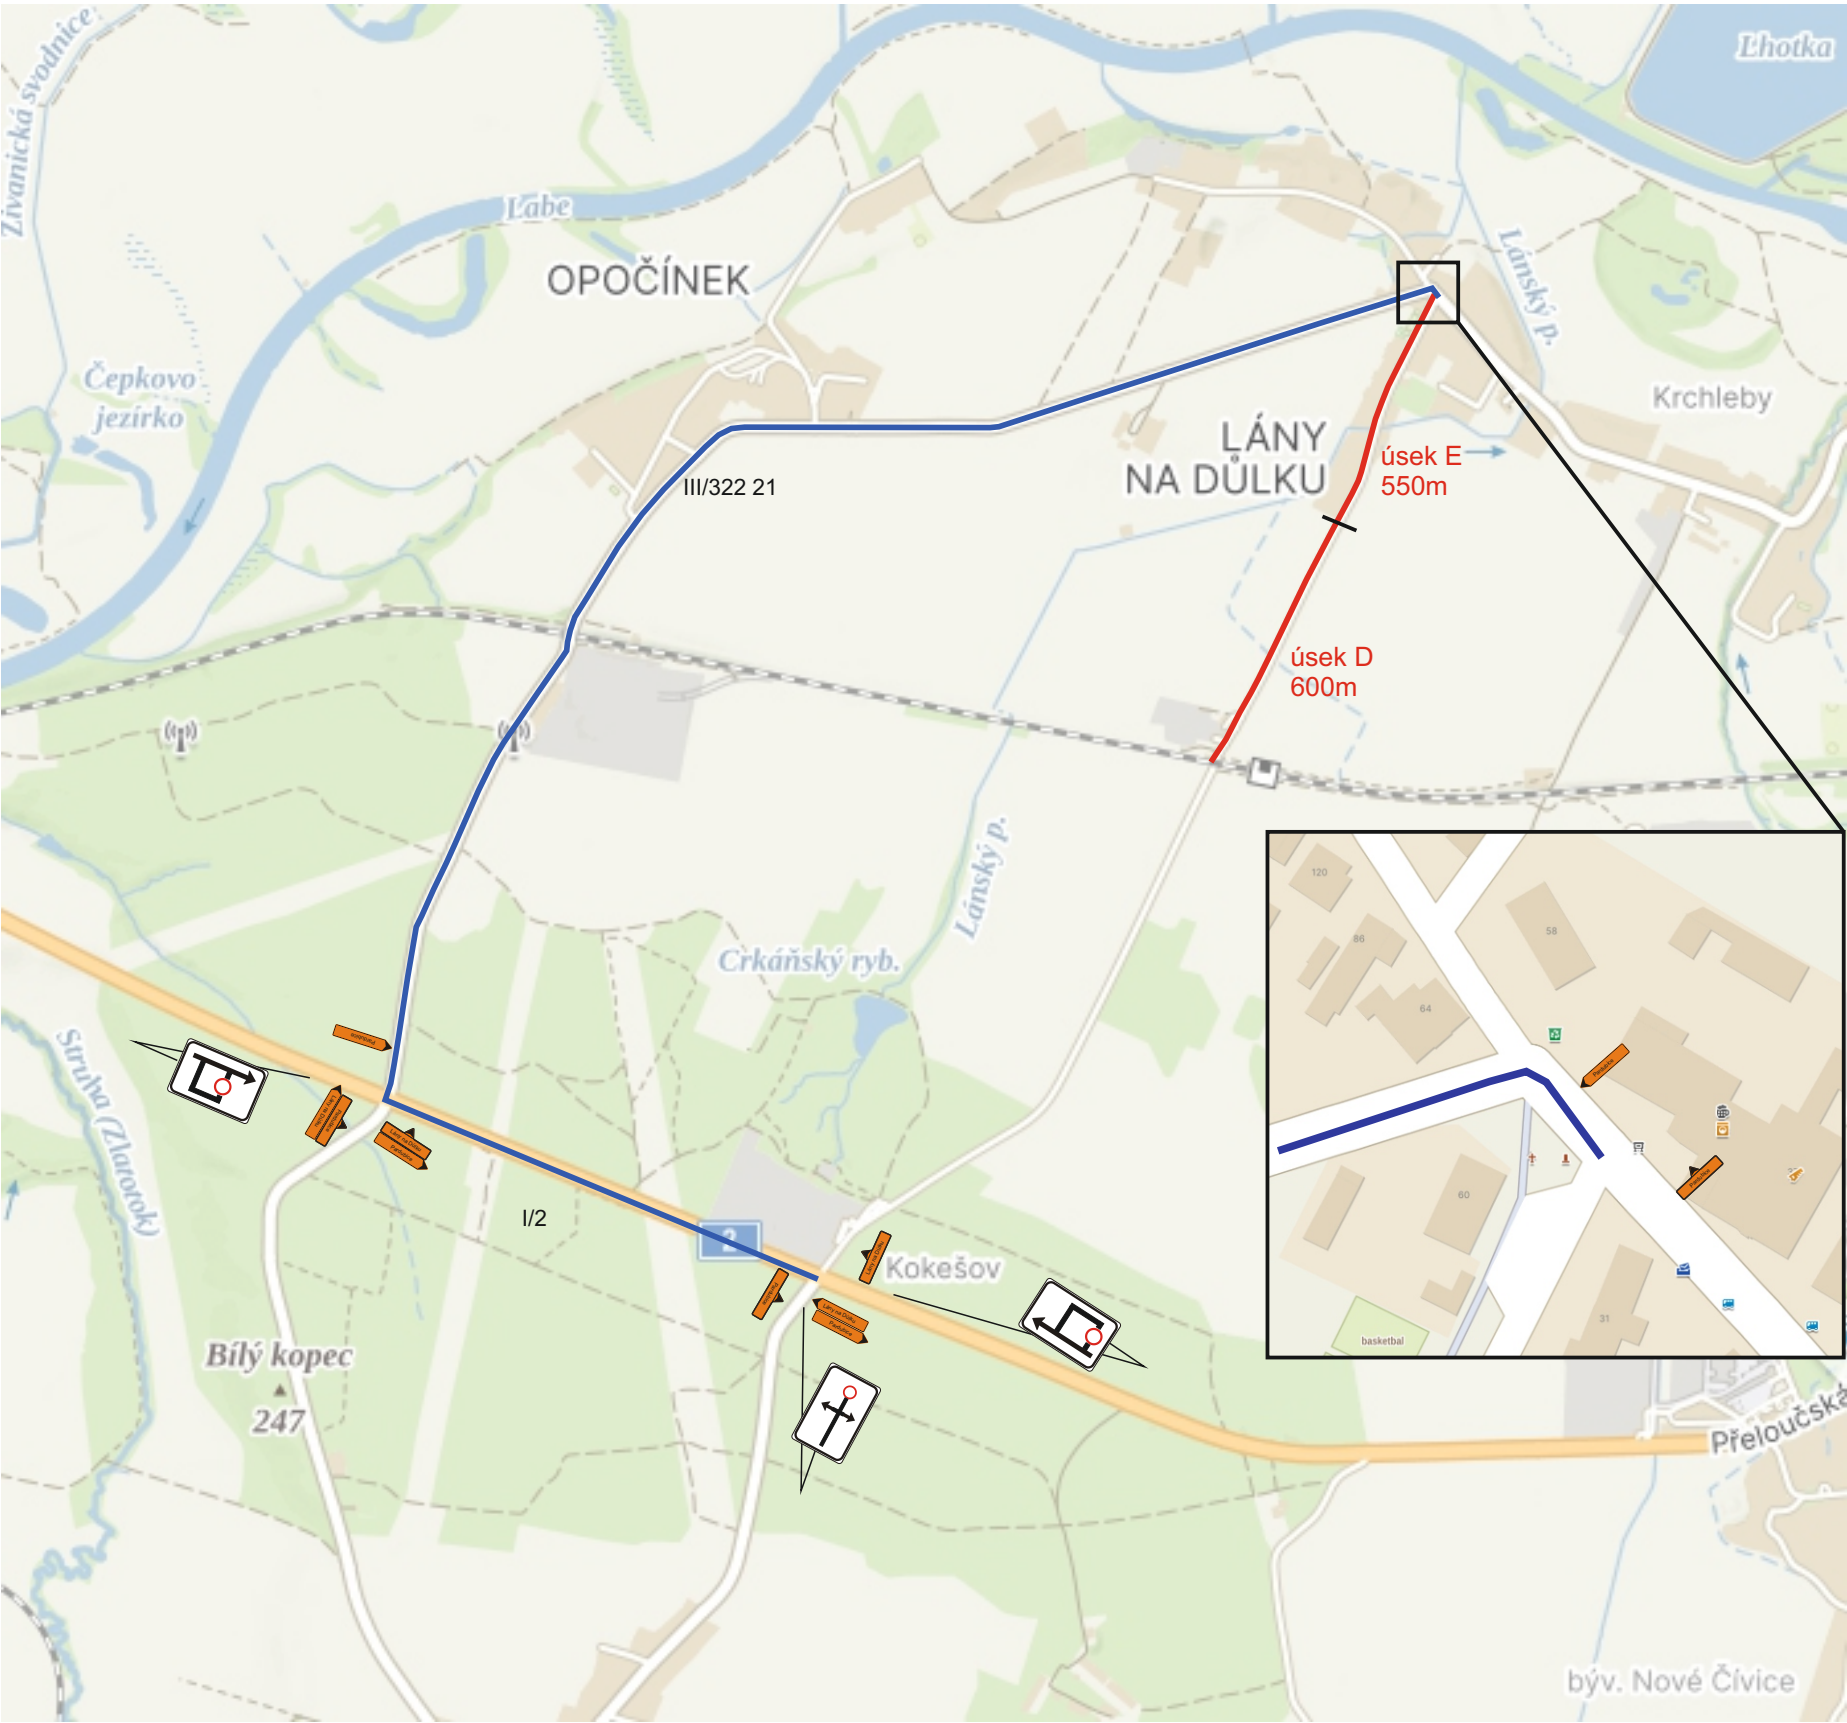


Oprava komunikací v ÚMO VI Staré Čívce, Lána na Důlku, Svítkov

termín: 9. - 20.11.2026 úsek D, E

- uzavřený úsek 300m
- objízdná trasa 12,5km

Stávající DZ v rozporu s DIO bude zneplatněno.
Přístup k nemovitostem v koordinaci se stavbou.

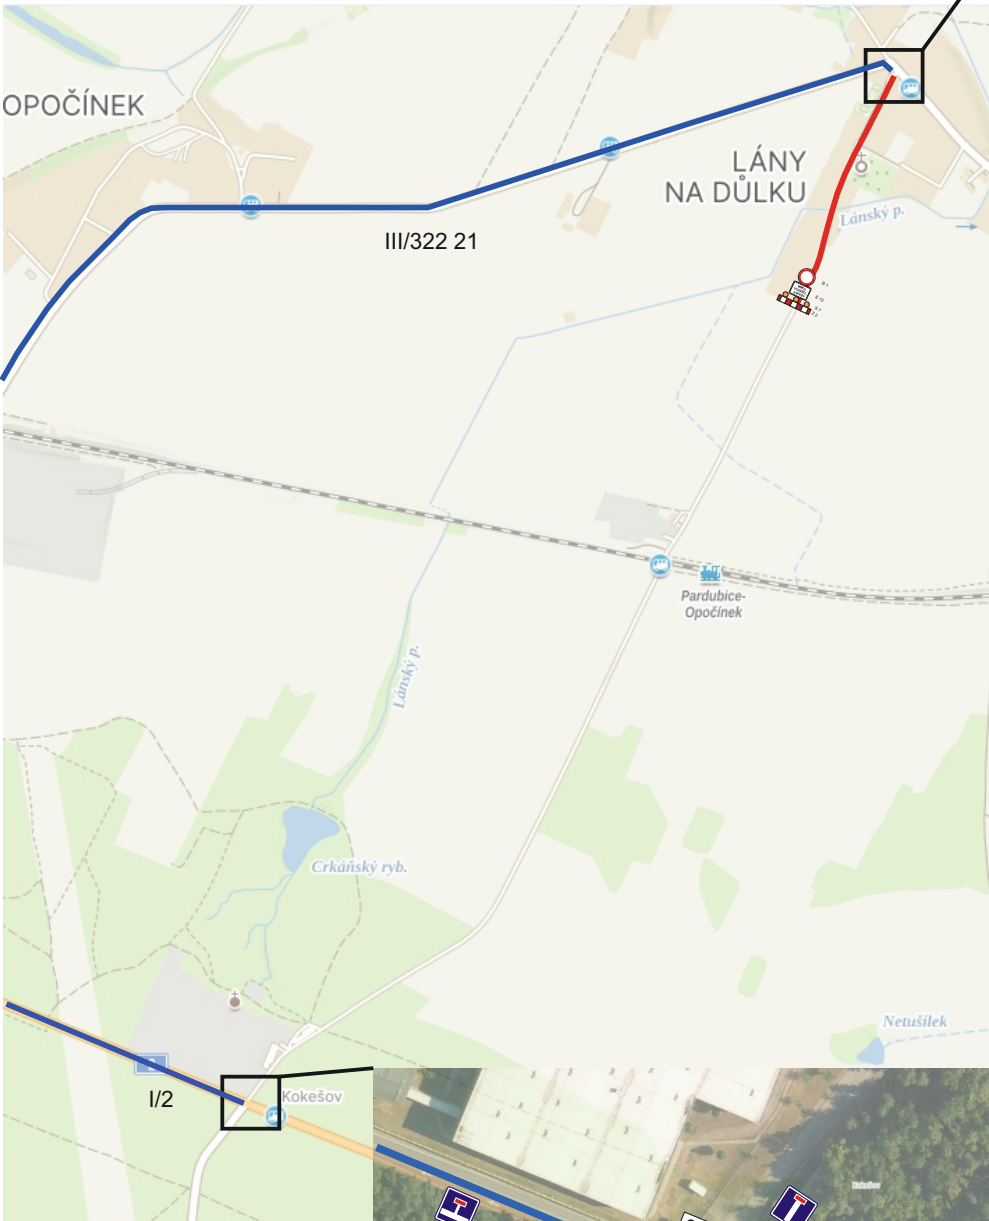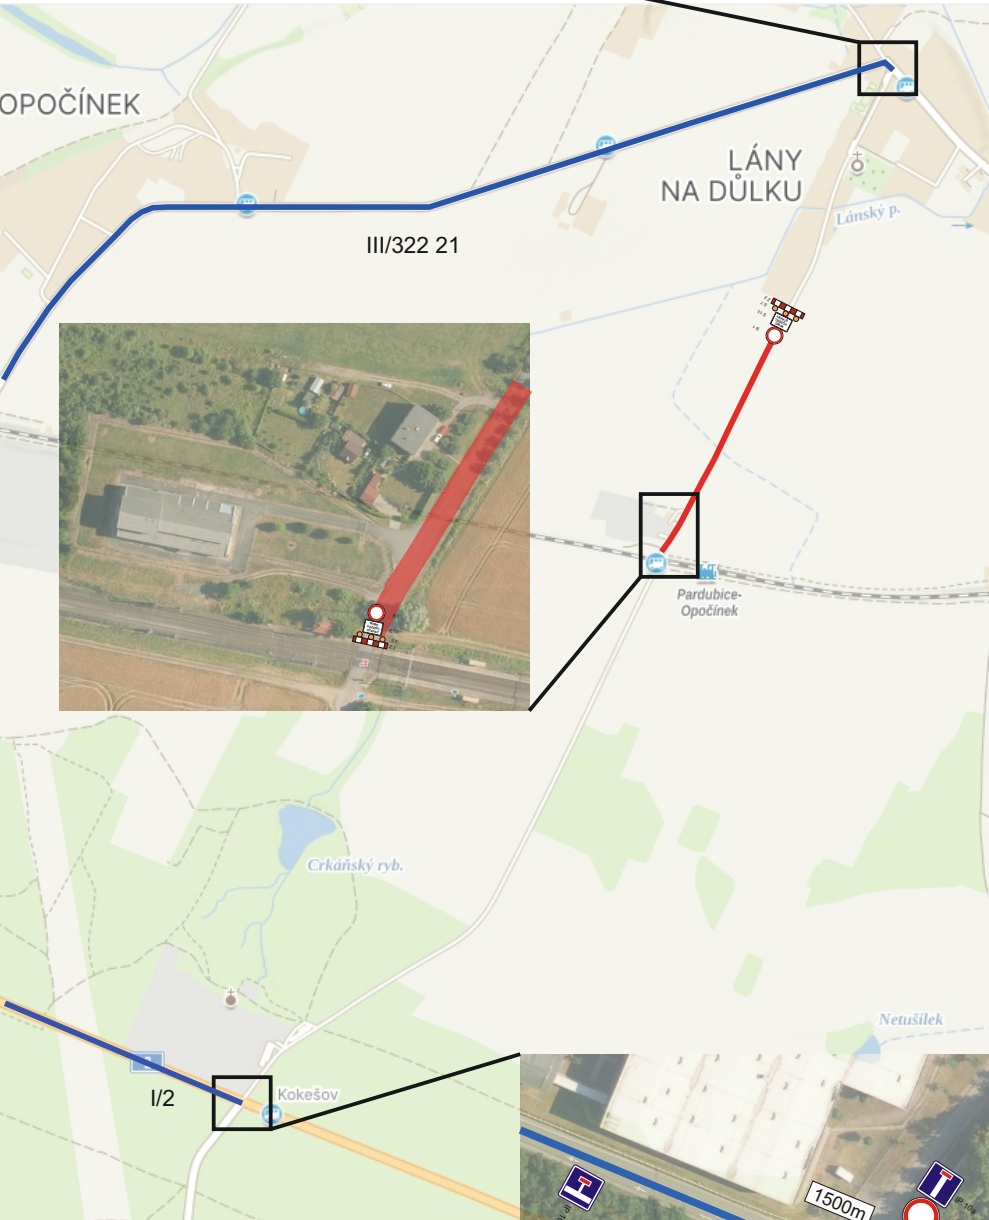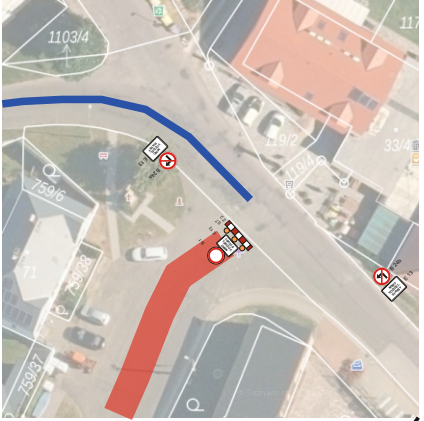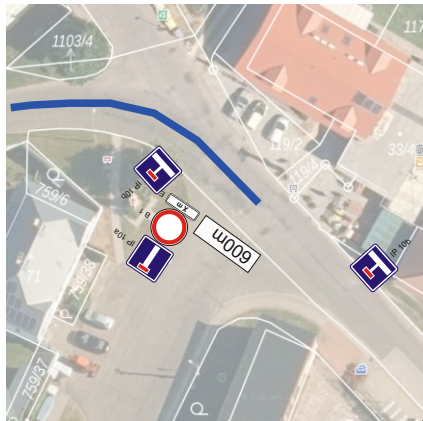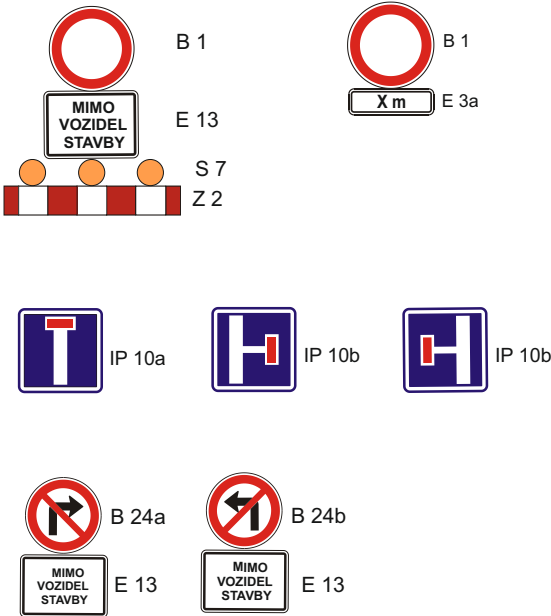


Oprava komunikací v ÚMO VI Staré Čívce, Lána na Důlku, Svítkov

termín: 16. - 20.11.2026 úsek F

Stávající DZ v rozporu s DIO bude zneplatněno.
Přístup k nemovitostem v koordinaci se stavbou.

- uzavřený úsek 110m
- objízdná trasa 420m

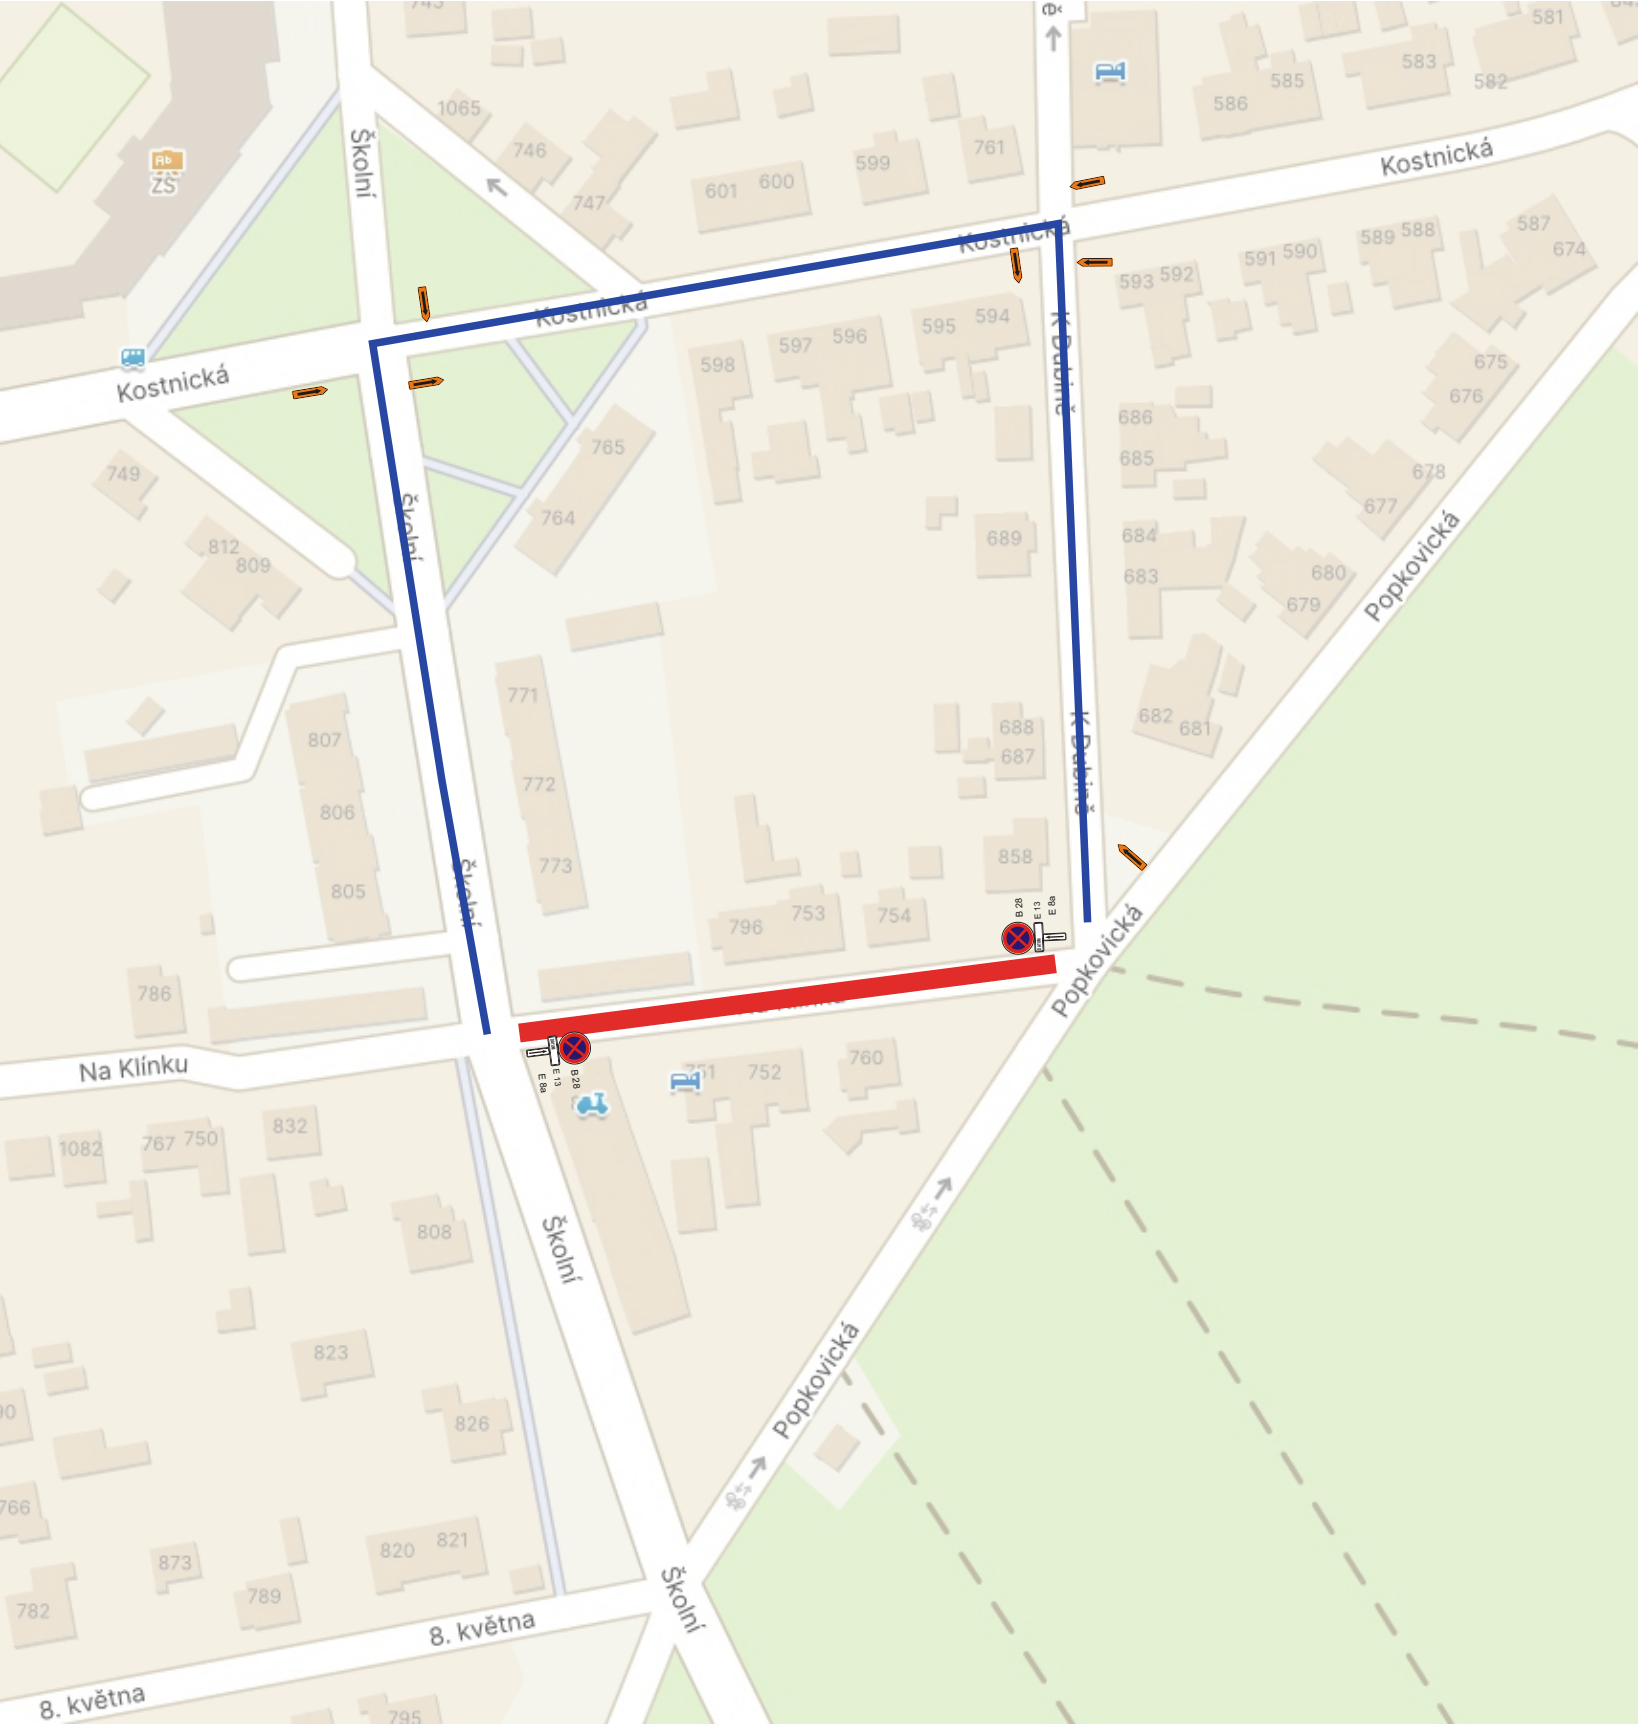

IS 11c



Vymístění vozidel - osazení DZ 7 dní před plánovanými pracemi.

