
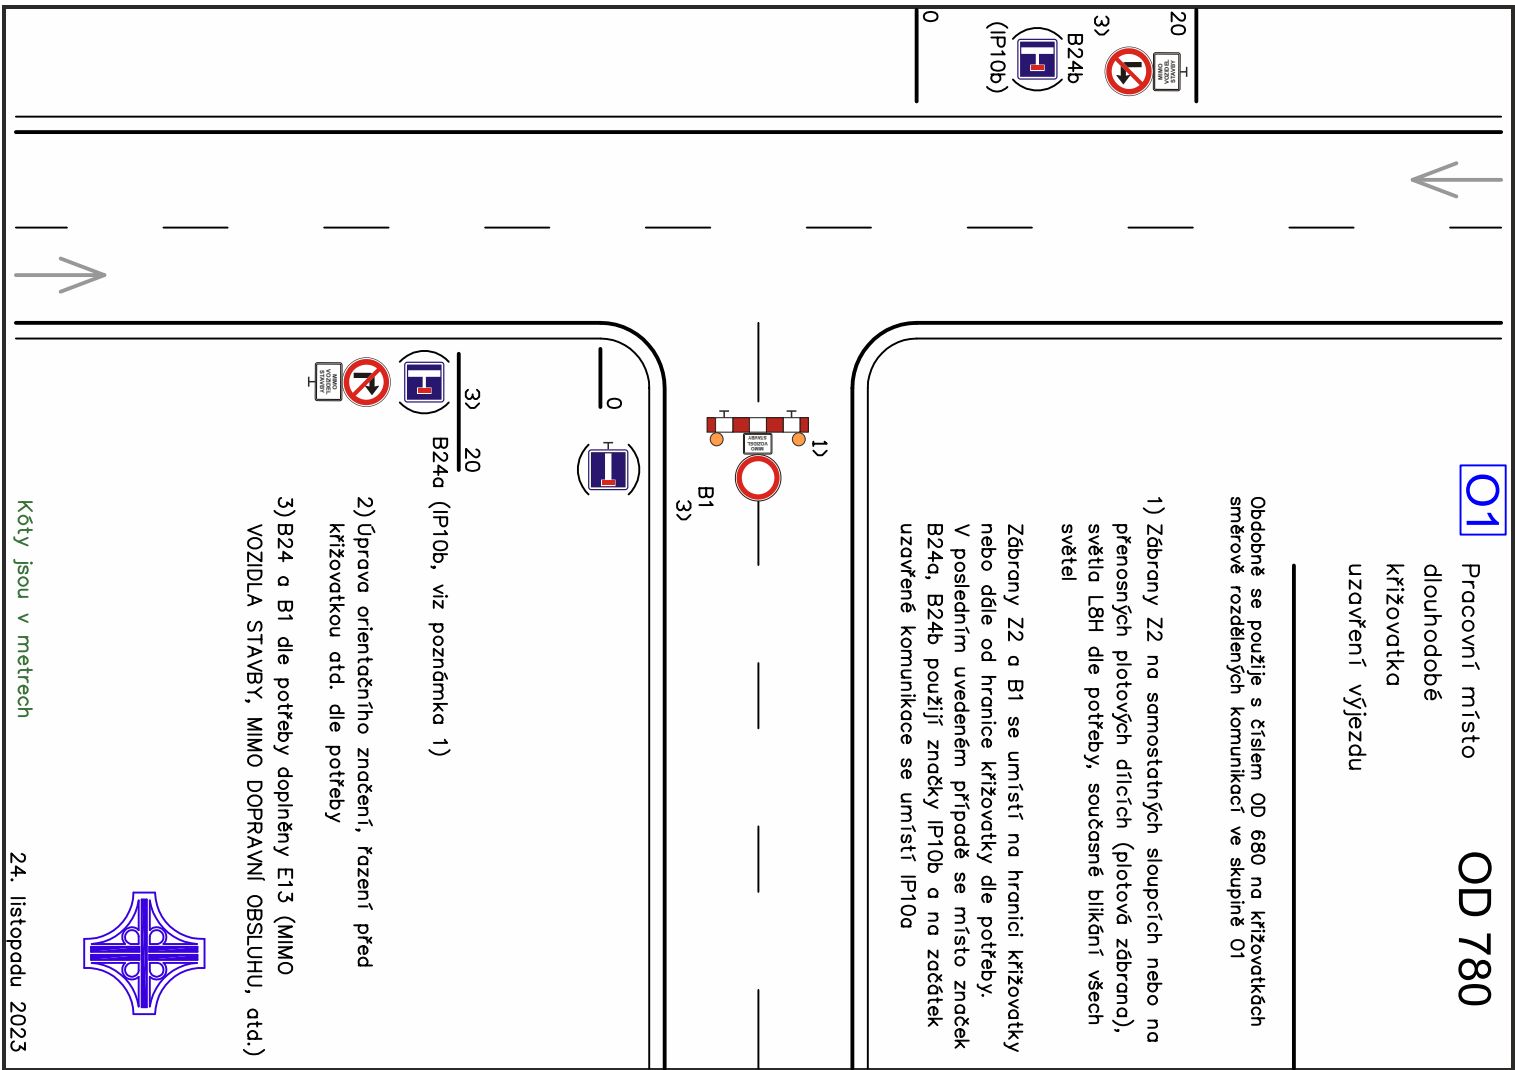
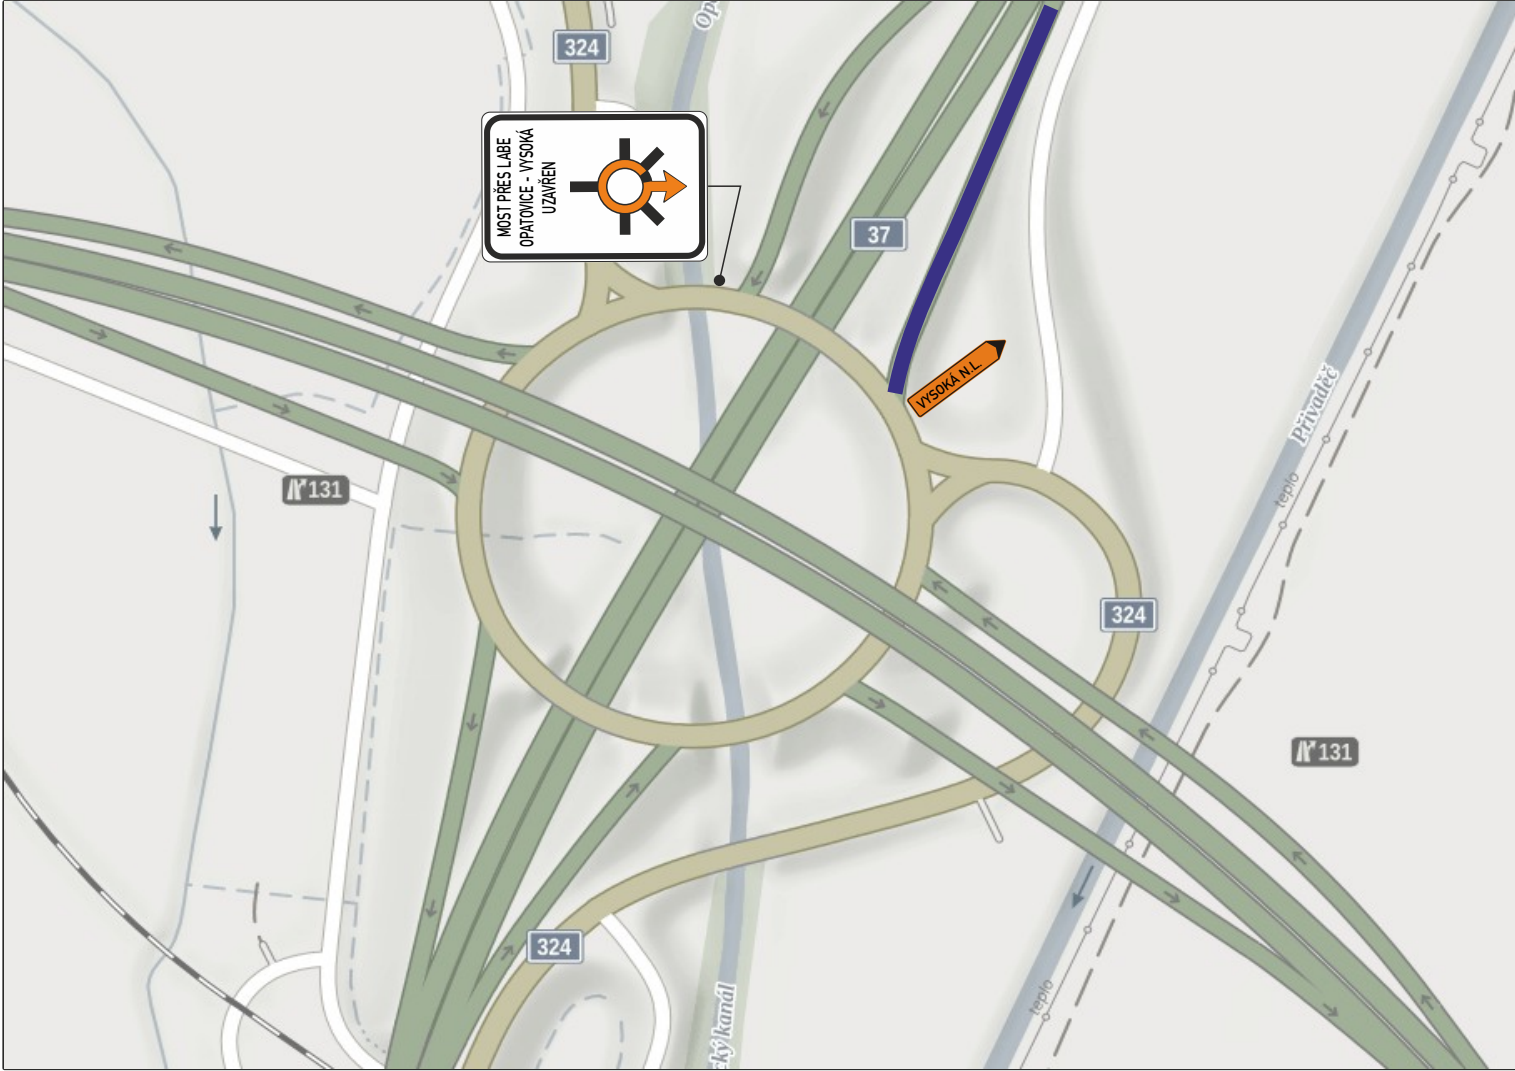


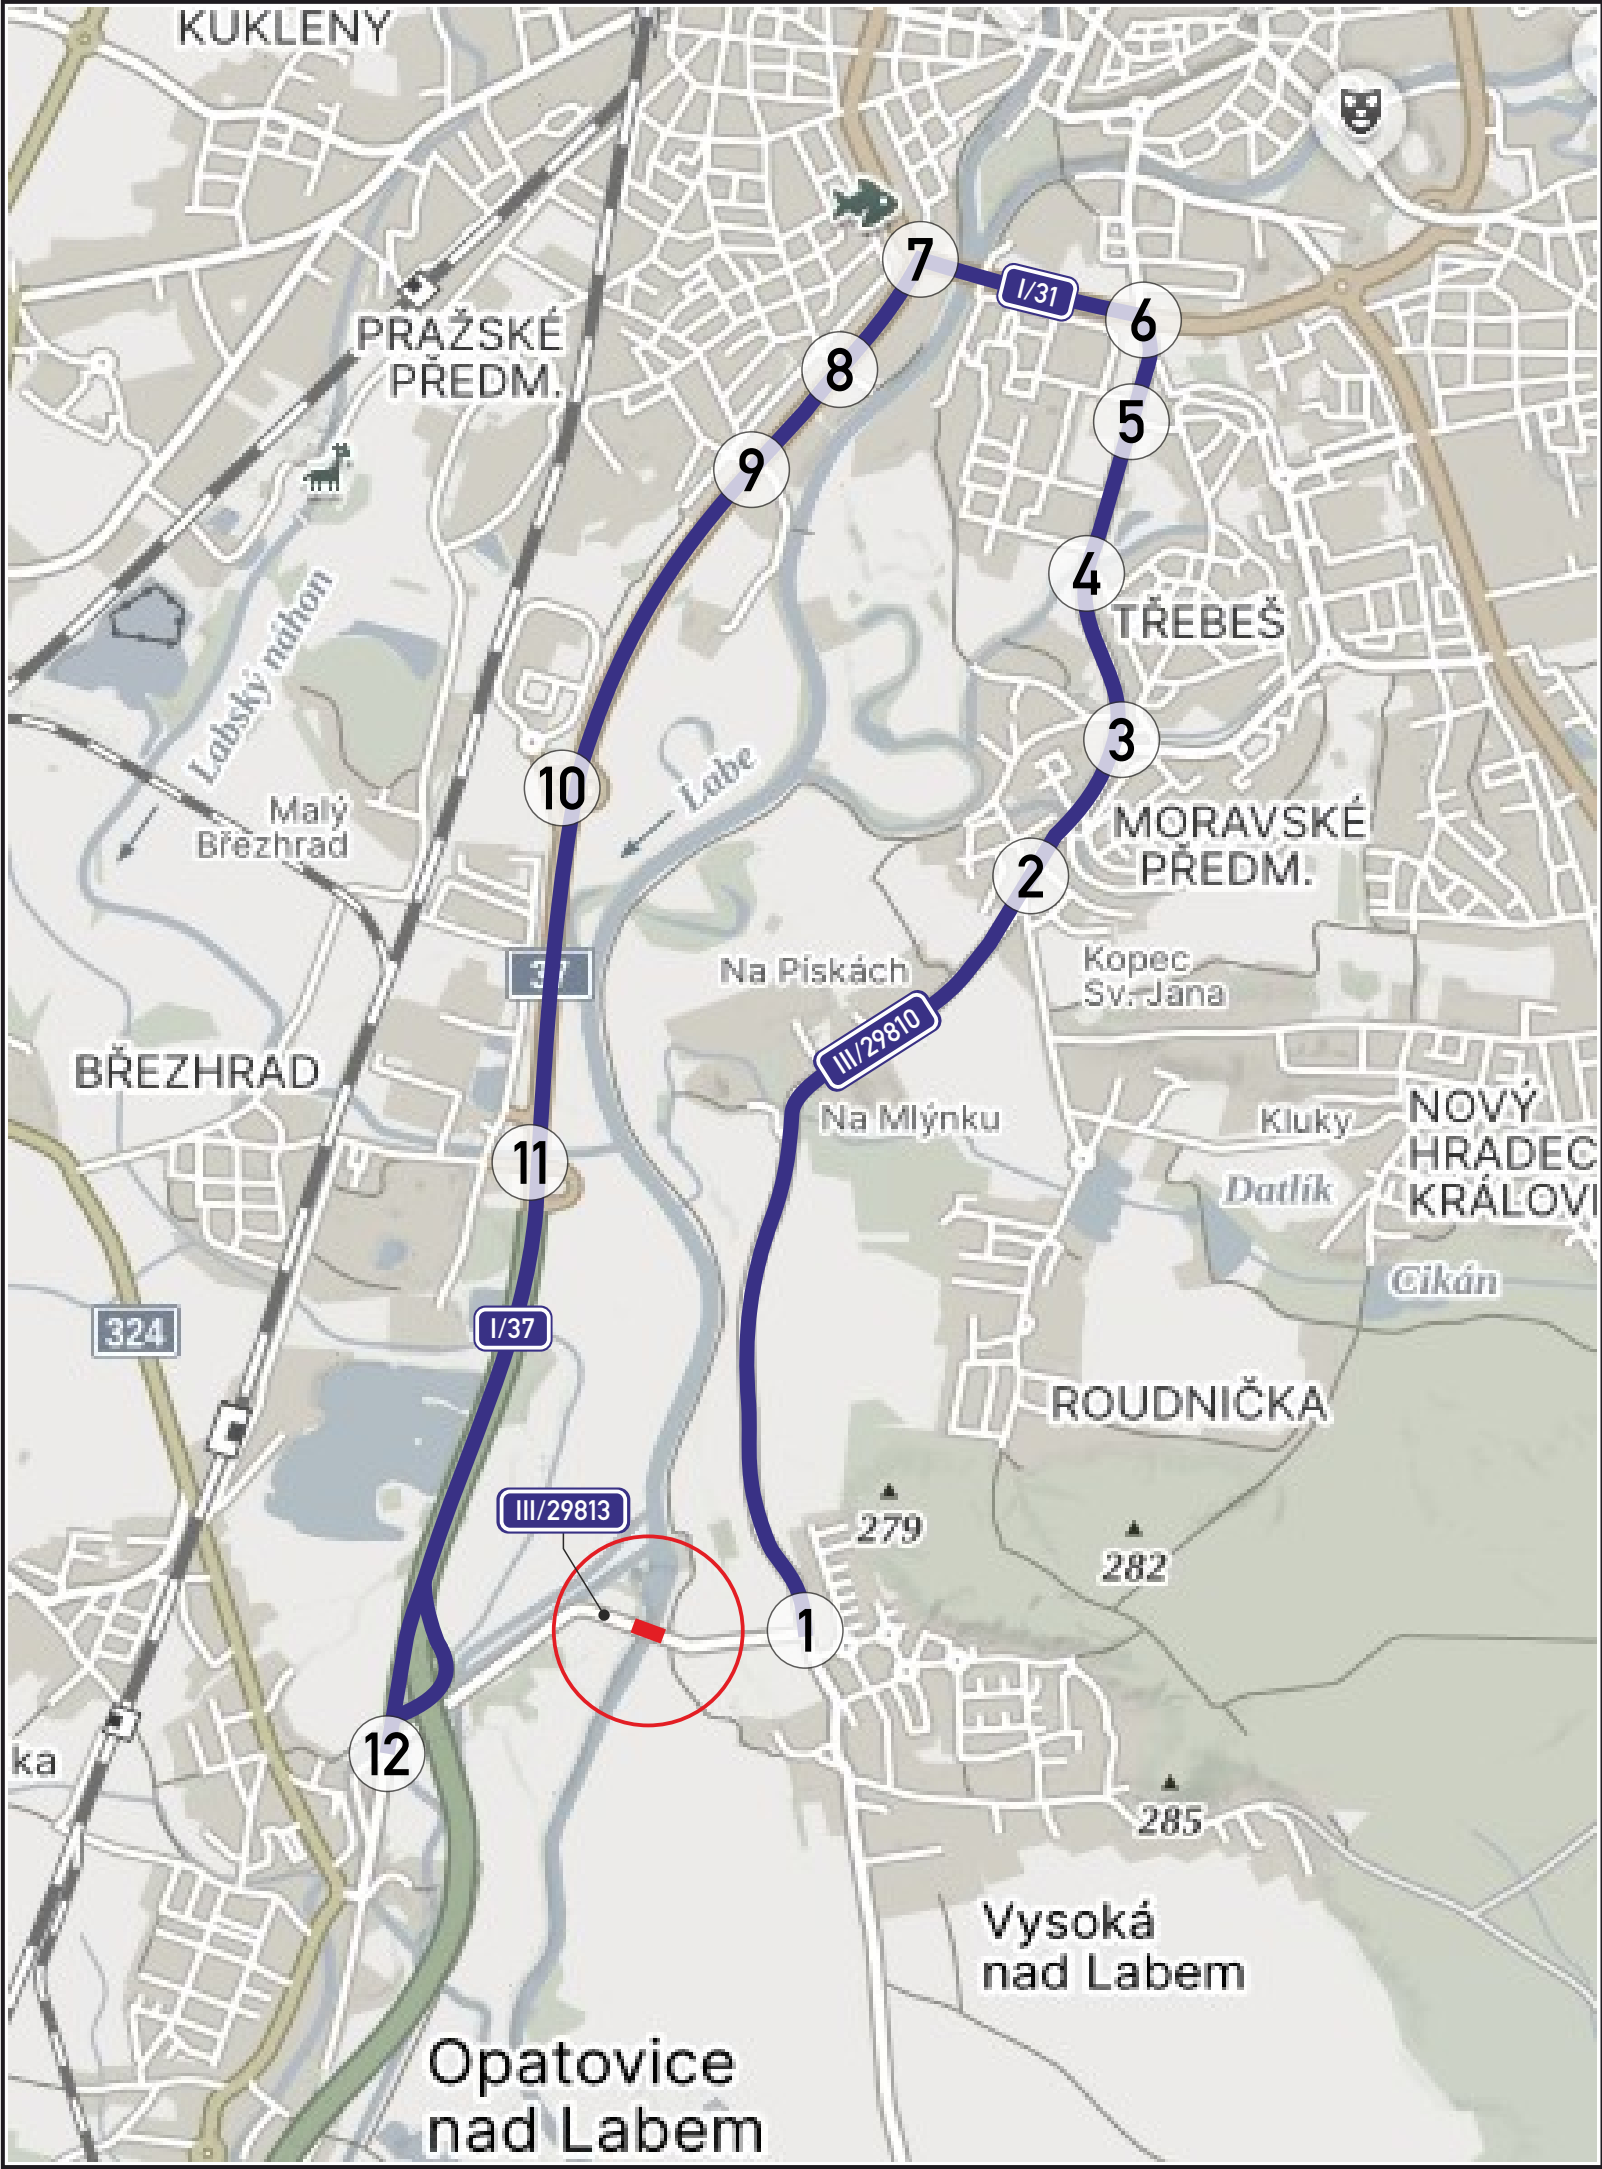

TECHNICKÁ ZPRÁVA

Navržená úprava provozu řeší dopravní situaci při opravě mostu ev.č. 29813 - 4, u obce Vysoká nad Labem (okr. Hradec Králové).
Návrh DIO je v souladu s příručkou označování pracovních míst na dálnicích a silnicích I. třídy, všeobecná část a schematická řada S a O. Jako základní schéma je navrženo **OD 780 po úpravě**.
Objízdná trasa je vedena po silnicích III/29810, Ul. Zborovská, I/31, I/37 a Rašínova Třída a to obousměrně.

OBJÍZDNÁ TRASA
UZAVÍRKA

Souhlasíme s návrhem přechodné úpravy provozu, uzavírkou a zvláštním užíváním.
Zároveň se vzdáváme práva vyjádřit se k podkladům rozhodnutí ve smyslu § 36 odst. 3 správního řádu.

Objednatel:		 CH&T PARDUBICE ČLEN SKUPINY ENTERIA	
Autor projektu	DIOZ - dopravní značení		
Kreslil	Jaroslav Michek - 777 814 646		
Kraj: Královéhradecký	Okres: Hradec Králové	Obec: Vysoká n. Labem	
Akce: III/ 29813, VYSOKÁ NAD LABEM STAVEBNÍ ÚDRŽBA MOSTU EV.Č. 29813 - 4 2.9. - 18.9. 2026		 Jaroslav Michek Polizy 4, 503 26 Osice tel. + 420 777 814 646, e-mail: info@dioz.cz www.dioz.cz IČO: 68461135 DIČ: CZ6709060347	
		Datum	05/2026
		Stupeň PD	DIO
		Měřítko	-
		Formát	3xA4