



Přístup k nemovitostem v koordinaci se stavbou. Ulice neprůjezdná při pokládce asfaltových vrstev.



# Rekonstrukce MK a výstavba chodníku V Borku, Staré Čívce

termín: 5.8. - 30.8.2024

— uzavřený úsek 111m

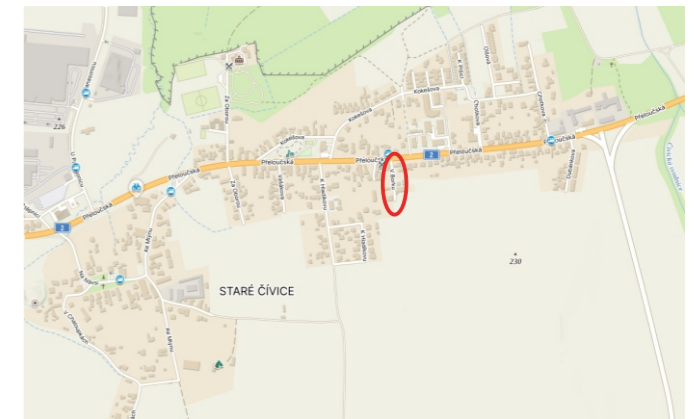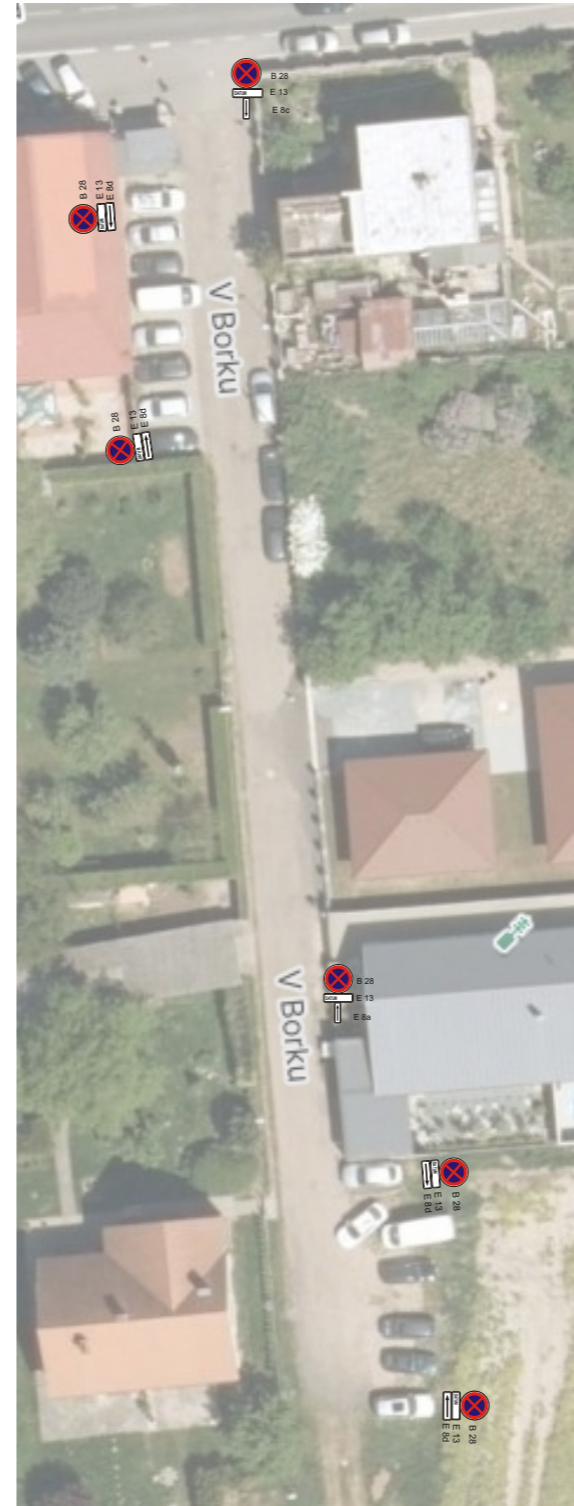

Legenda:

	B 1		B 24a		B 24b		B 28		B 28		B 28		B 28
	E 13		E 13		E 13		E 13		E 13		E 13		E 13
	Z 2												

Vymístění vozidel 7 dní před plánovanými pracemi.

Zhotovitel:					
Kreslil:	Blanka Faltysová / tel.: 601 545 613				
Zodp. projektant:	David Fanta / 603 115 936 / info@dzpce.cz				
Kontroloval:	David Fanta / 603 115 936 / info@dzpce.cz	Rosice 155 533 51 Pardubice IČO: 259 31 016 DIČ: CZ25931016 tel.: 602 115 936 e-mail: info@dzpce.cz web: www.dzpce.cz			
Kraj:	Pardubický	Okres:	Pardubice	Obec:	Staré Čívce
Akce:		rekonstrukce MK		DATUM:	19.06.2024
DOPRAVNĚ INŽENÝRSKÁ OPATŘENÍ				Č.ZAKÁZKY	
				STUPEŇ PD	DIO
				MĚŘÍTKO	
				FORMÁT	A3