


Příloha – grafický návrh:


1/4

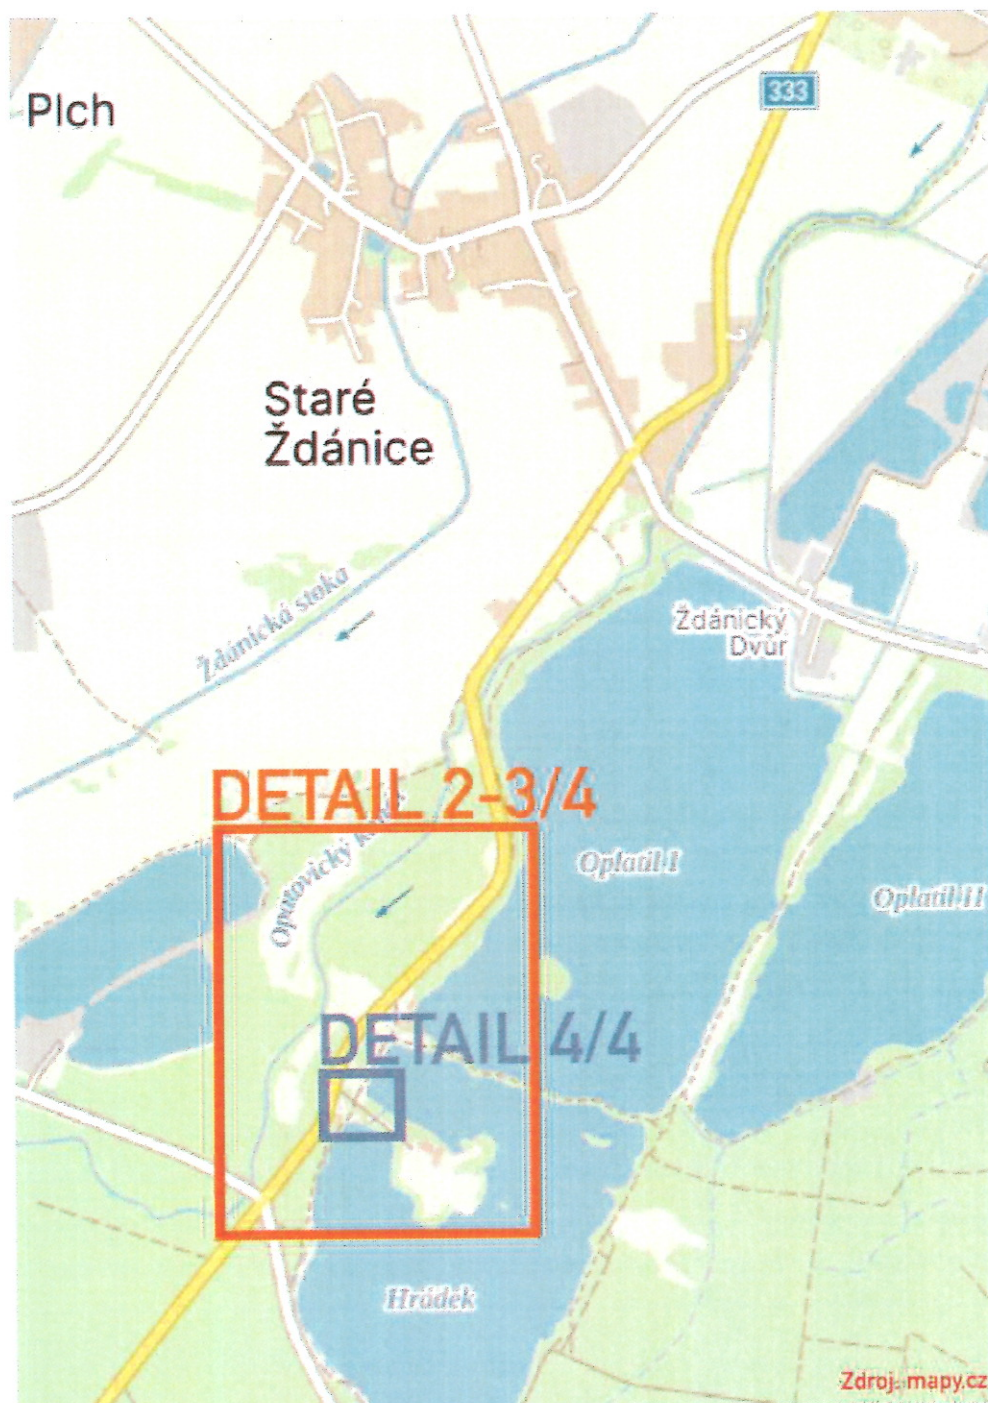

STÁVAJÍCÍ STAV - II/322



NAVRHOVANÝ STAV - II/322

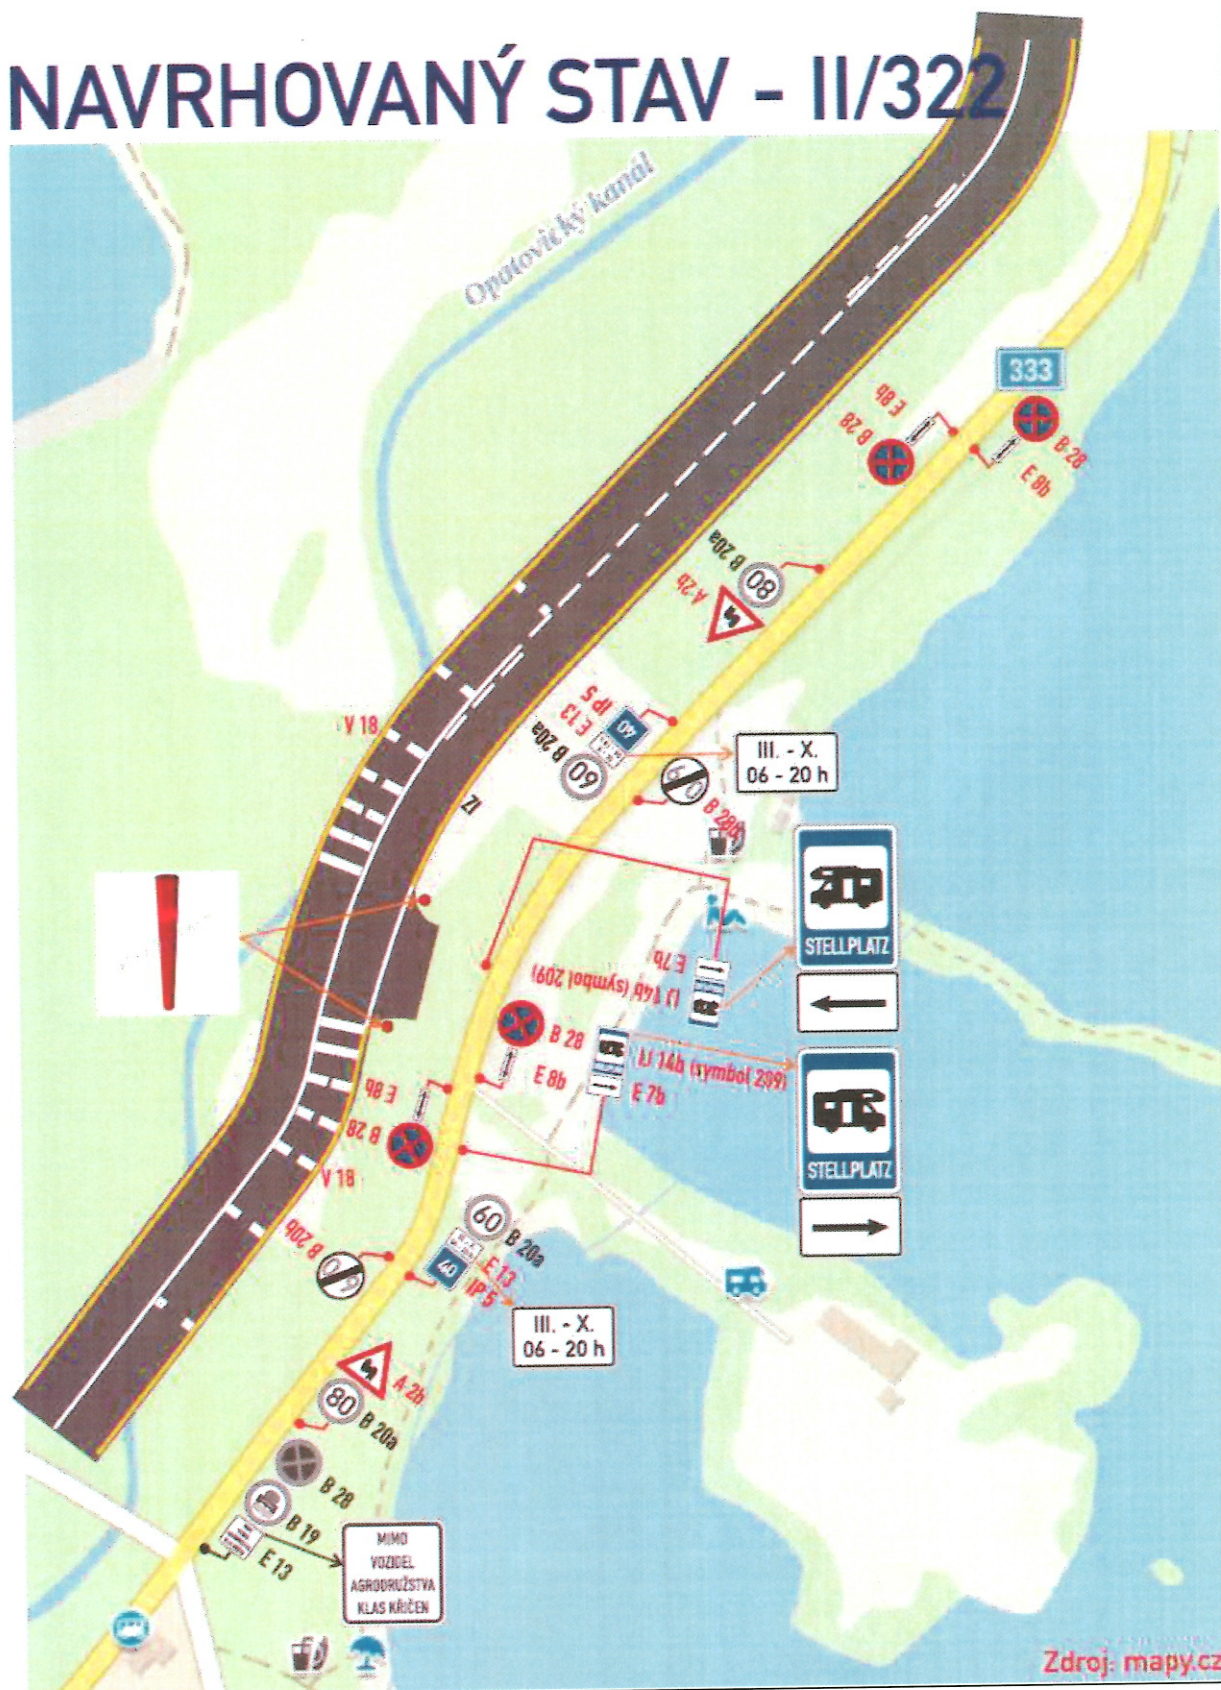

NAVRHOVANÝ STAV - VJEZD

4/4



Zdroj: mapy.cz