
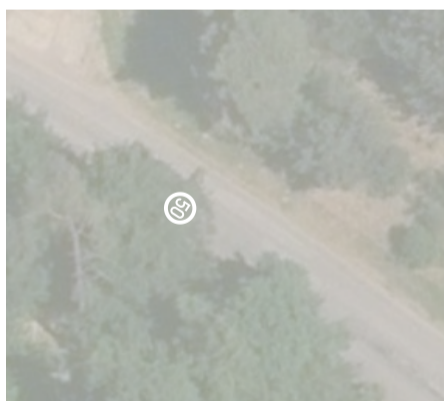


Místní úprava provozu Zástava - informativní radarové měření

zajištění plynulosti bezpečnosti provozu, kdy řidiči nedodrží povolenou rychlost 50km/h
při vjezdu do obce

termín: trvale

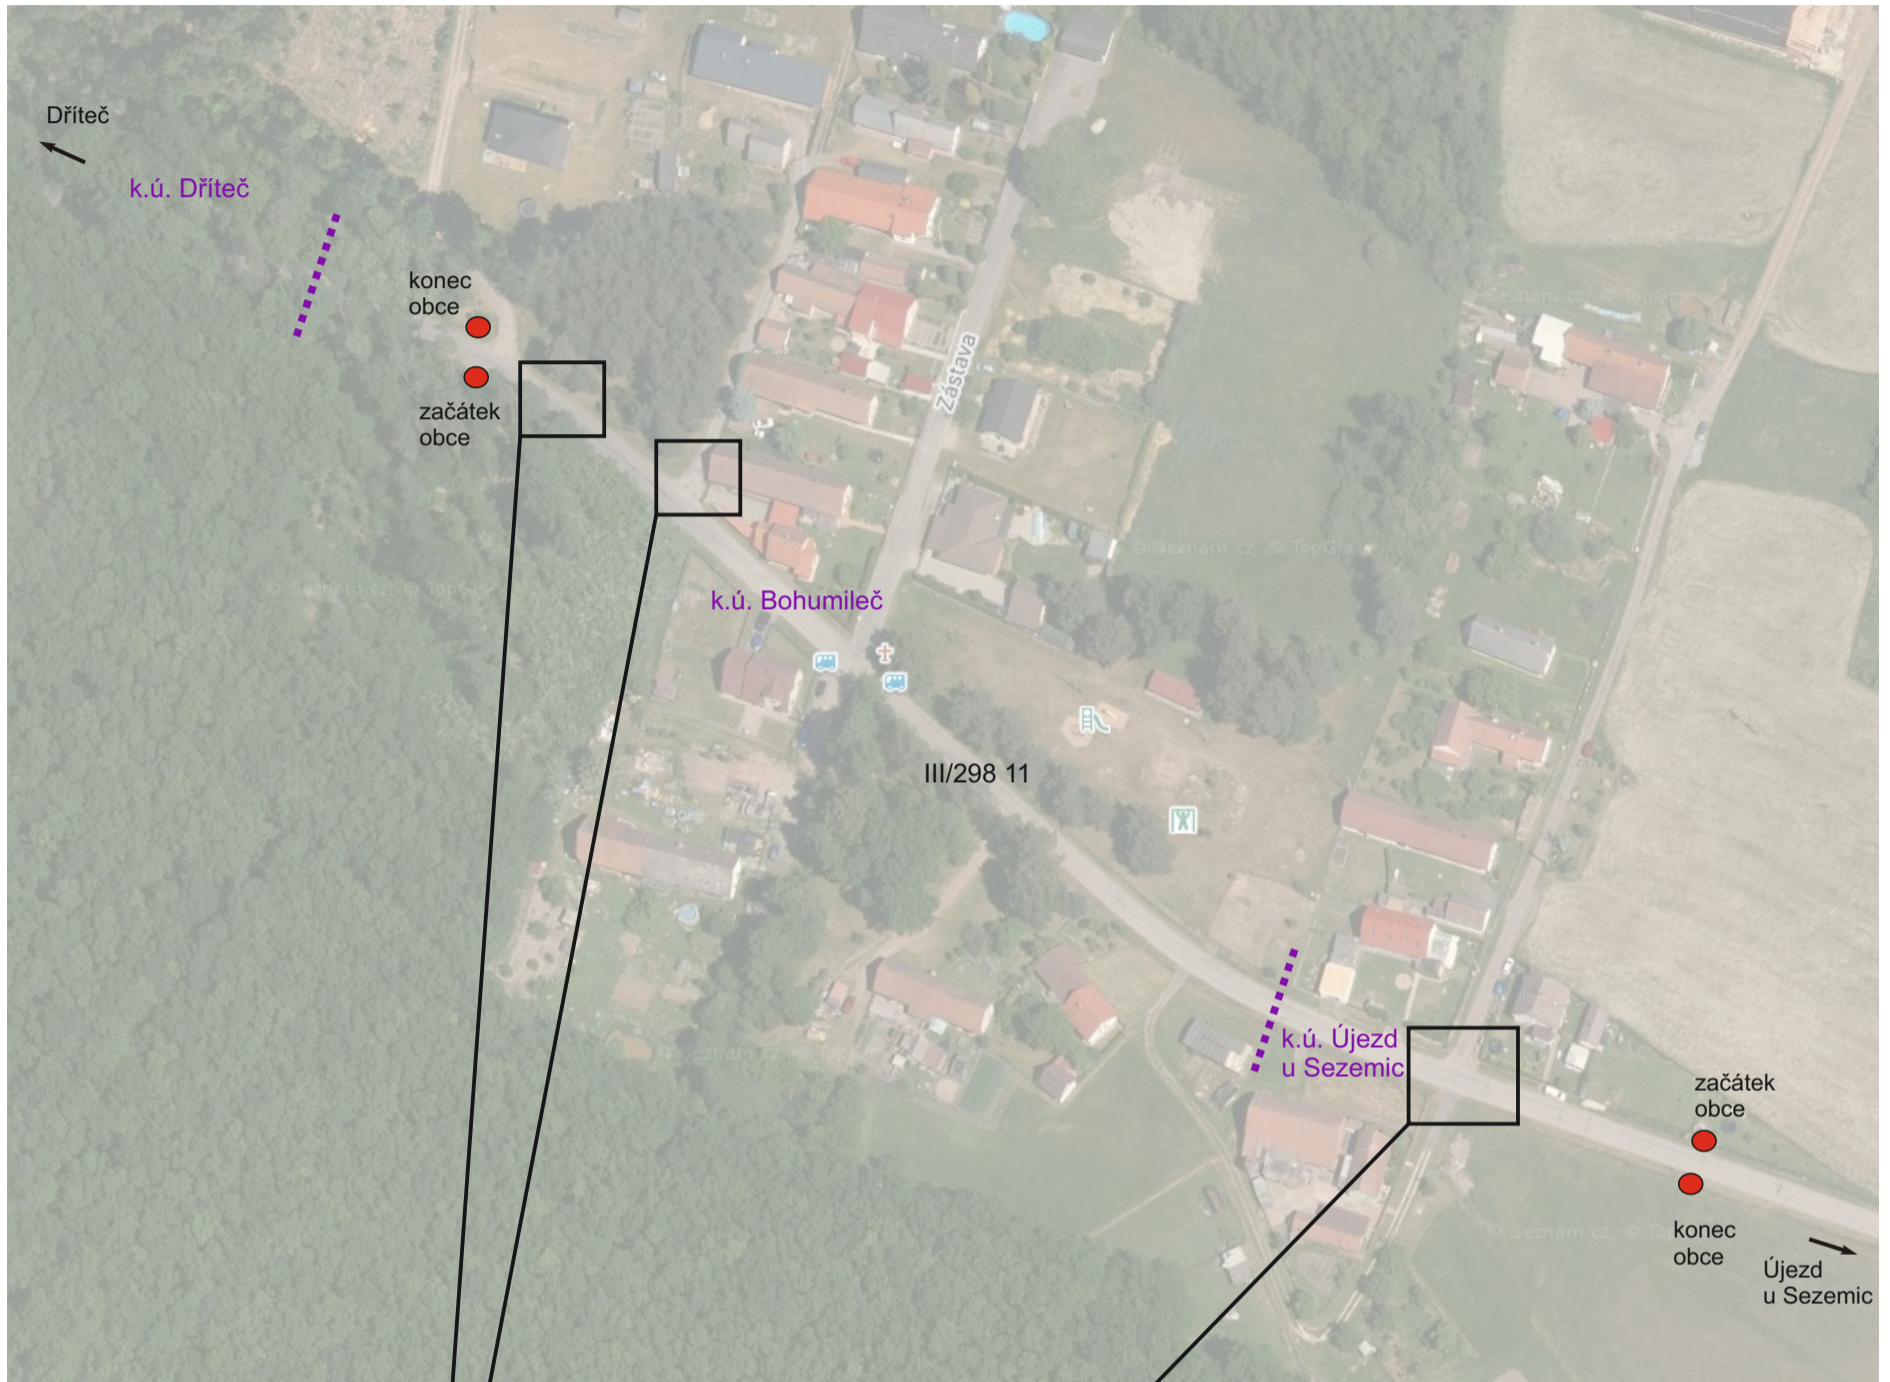

50 B 20a VDZ barva bílá umístění na začátku obce v mírně pravotočivé zatáčce, kterou lemují stromy



typ informativního radaru pro měření rychlosti pro obce a města, který bude umístěn na VO

Zhotovitel:		Obec Rokytno, Újezd u Sezemic		
Kreslil:	Blanka Faltysová / tel.: 601 545 613	 <small>DOPRAVNÍ ZNAČENÍ - PARDUBICE s.r.o. Rovnice 155 533 51 Pardubice IČO: 259 31 016 DIČ: CZ25931016 tel.: 603 115 936 e-mail: info@dzpce.cz web: www.dzpce.cz</small>		
Zodp. projektant:	David Fanta / 603 115 936 / info@dzpce.cz			
Kontroloval:	David Fanta / 603 115 936 / info@dzpce.cz	Kraj: Pardubický Okres: Pardubice Obec: Zástava		
Akce:	místní úprava - informativní měřič rychlosti		DATUM	05.06.2026
DOPRAVNĚ INŽENÝRSKÁ OPATŘENÍ		Č. STAVBY		
		STUPEŇ PD	DIO	
		MĚŘÍTKO		
		FORMÁT	A3	