


ZMĚNA č. 2a) ÚP STĚBLOVÁ KOORDINAČNÍ VÝKRES

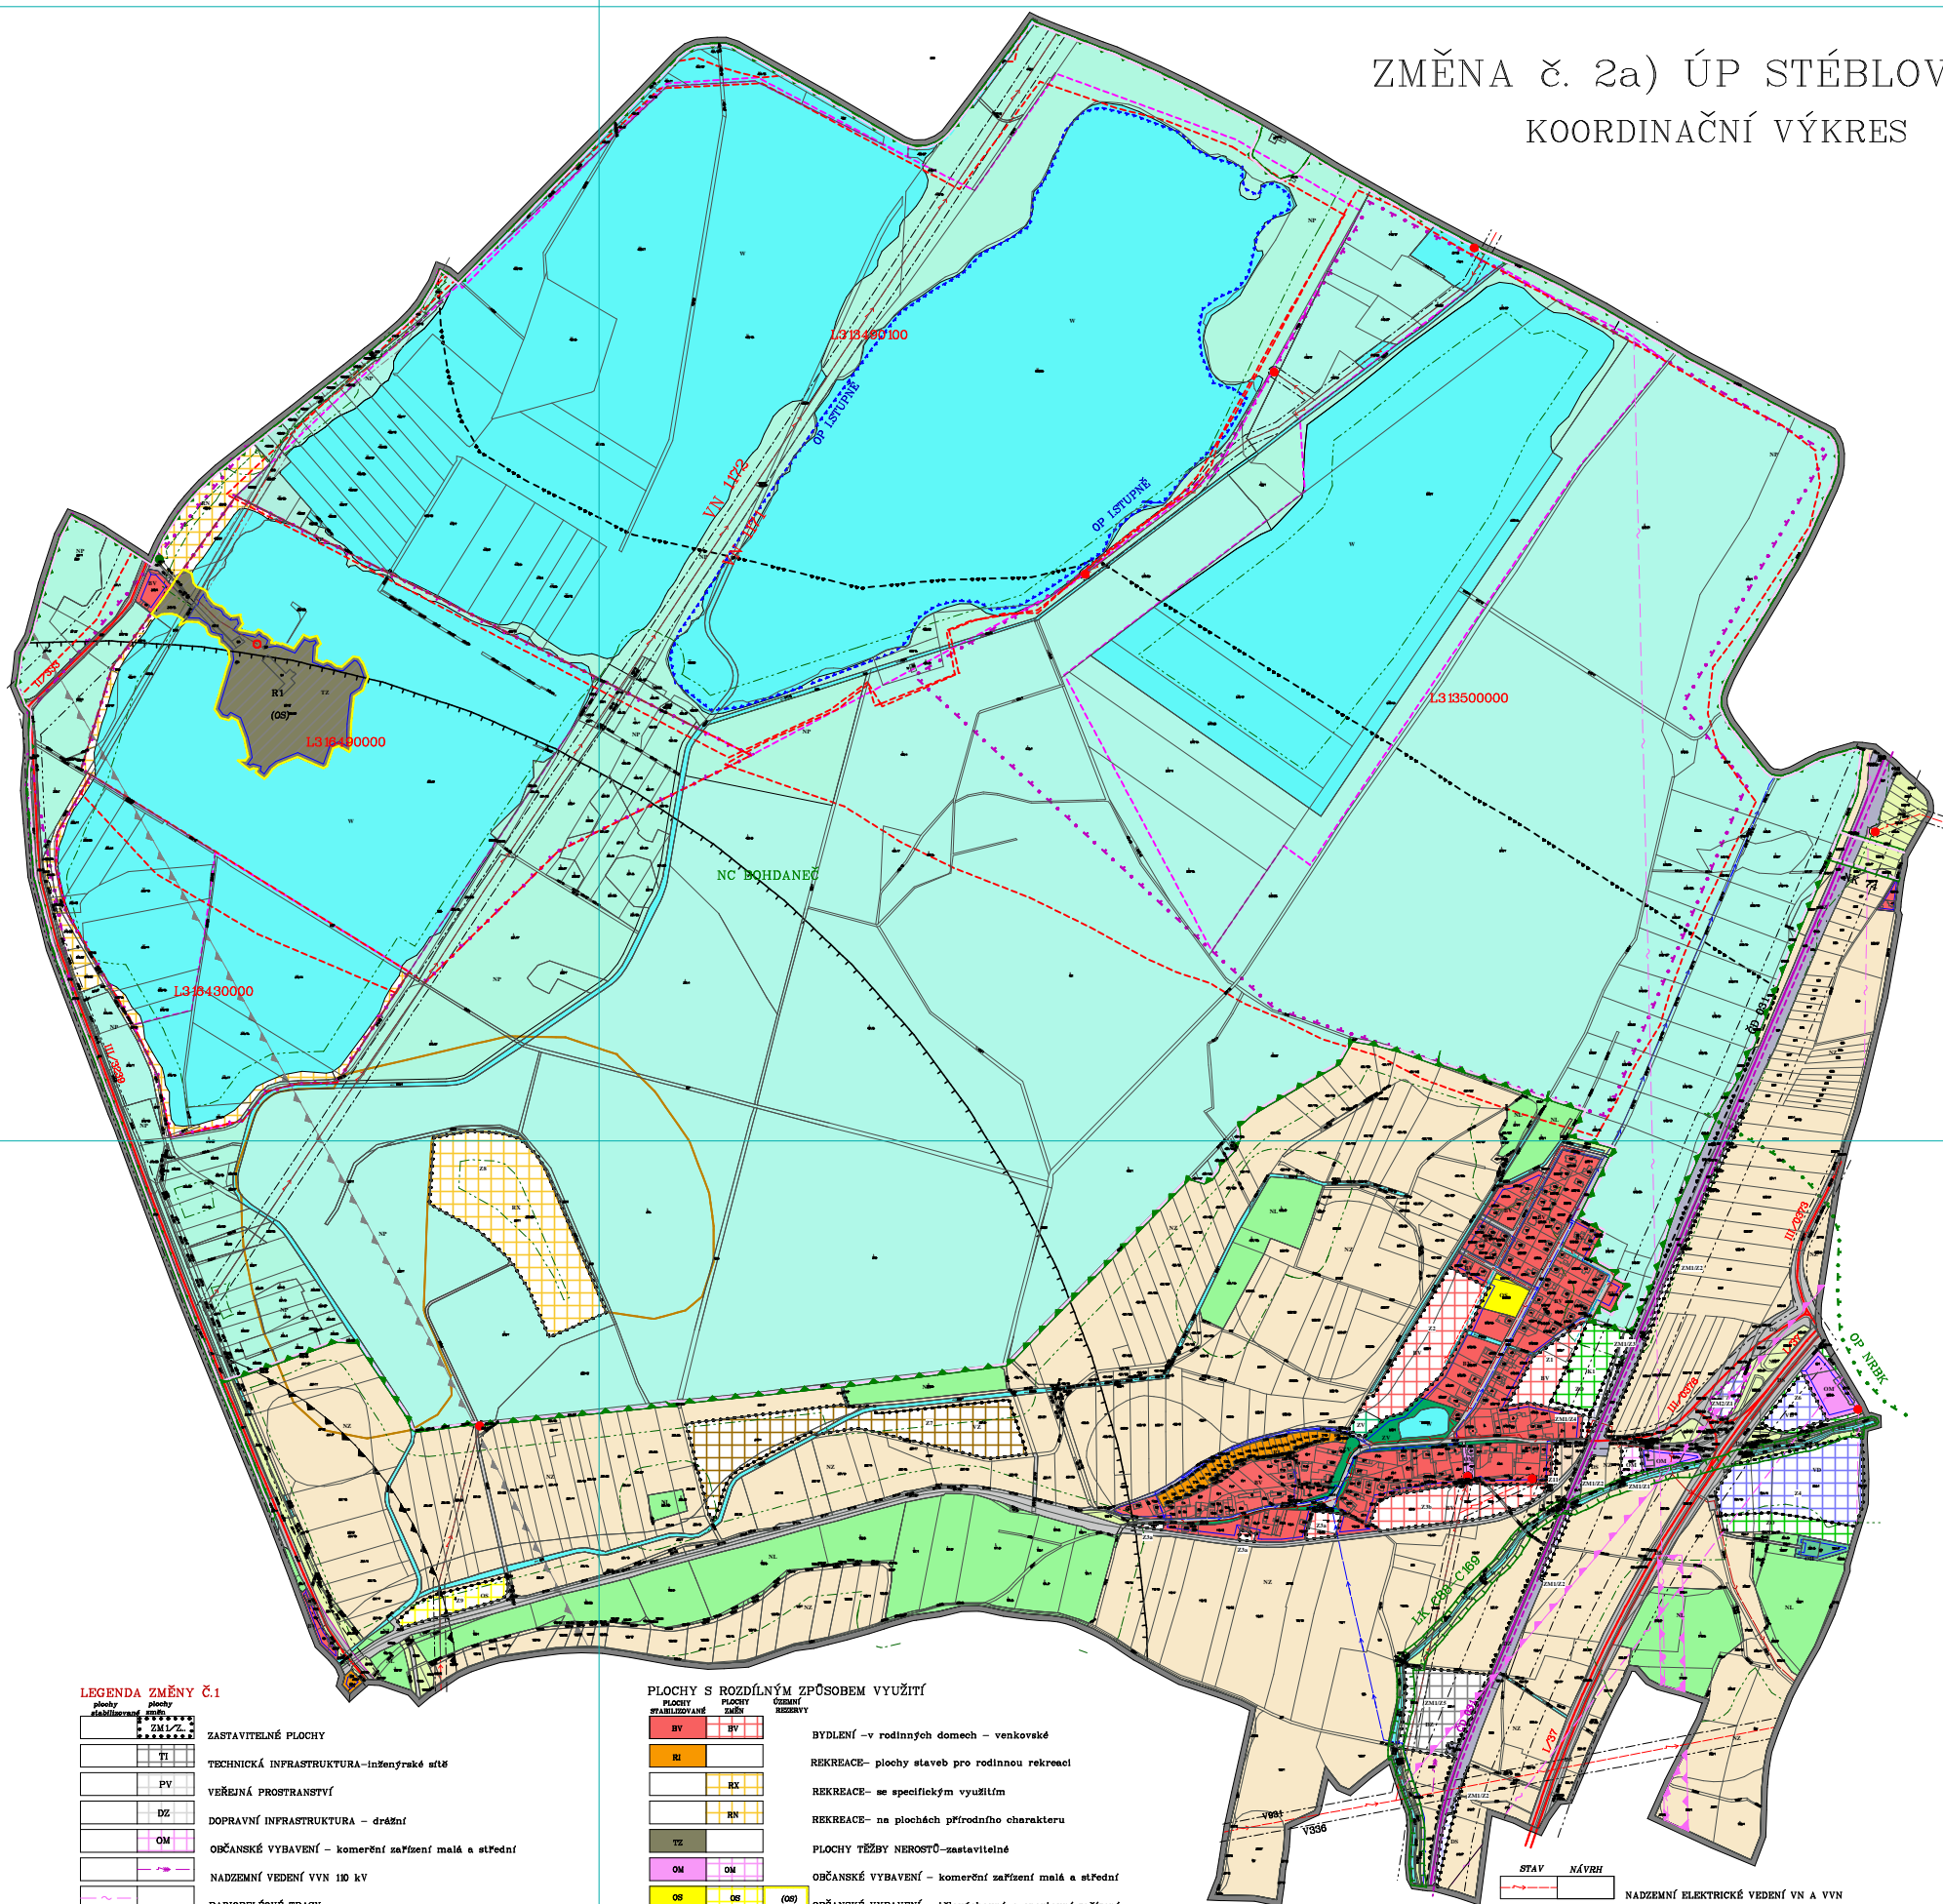

LEGENDA ZMĚNY Č.1

| | |
|--|---|
| | ZASTAVITELNÉ PLOCHY |
| | TECHNICKÁ INFRASTRUKTURA - inženýrské sítě |
| | VEŘEJNÁ PROSTRANSTVÍ |
| | DOPRAVNÍ INFRASTRUKTURA - drážní |
| | OBČANSKÉ VYBAVENÍ - komerční zařízení malá a střední |
| | NADZEMNÍ VEDENÍ VN 110 kV |
| | RADIORELEOVÉ TRASY |
| | OCHRANNÉ PÁSMA NADZEMNÍHO TELEKOMUNIKAČNÍHO VEDENÍ |
| | OCHRANNÉ PÁSMA LETECKÉHO RADIOLOKAČNÍHO PROSTŘEDKU ČÁSLAV |

CÍLÉ ŘEŠENÉ ÚZEMÍ SE NACHÁZÍ V OCHRANNÉM PÁSMU LETECKÉHO RADIOLOKAČNÍHO PROSTŘEDKU PARDUBICE

LEGENDA ZMĚNY Č.2a)

| | |
|--|--|
| | ZASTAVITELNÉ PLOCHY |
| | VÝROBA A SKLADOVÁNÍ - drobná a řemeslná výroba |

PLOCHY S ROZDÍLNÝM ZPŮSOBEM VYUŽITÍ

| | | |
|--|----|---|
| | BV | BYDLENÍ - v rodinných domech - venkovské |
| | RI | REKREACE - plochy staveb pro rodinnou rekreaci |
| | RX | REKREACE - se specifickým využitím |
| | RN | REKREACE - na plochách přírodního charakteru |
| | TZ | PLOCHY TĚŽBY NEROSTŮ - zastavitelné |
| | OM | OBČANSKÉ VYBAVENÍ - komerční zařízení malá a střední |
| | OS | OBČANSKÉ VYBAVENÍ - tělovýchovná a sportovní zařízení |
| | OH | OBČANSKÉ VYBAVENÍ - hřbitovy |
| | VY | VEŘEJNÁ PROSTRANSTVÍ - veřejná zeleň |
| | ZD | ZELEŇ - ochranná a izolační |
| | VD | VÝROBA A SKLADOVÁNÍ - drobná a řemeslná výroba |
| | VV | VÝROBA A SKLADOVÁNÍ - zemědělská výroba |
| | DB | DOPRAVNÍ INFRASTRUKTURA - železniční |
| | DK | DOPRAVNÍ INFRASTRUKTURA - drážní |
| | V | PLOCHY VODNÍ A VODOHOSPODÁŘSKÉ |
| | NZ | PLOCHY ZEMĚDĚLSKÉ |
| | NL | PLOCHY LESNÍ |
| | NP | PLOCHY PŘÍRODNÍ |
| | NB | PLOCHY SMÍŠENÉ NEZASTAVĚNÉHO ÚZEMÍ |

| | |
|--|------------------------------|
| | HRANICE ŘEŠENÉHO ÚZEMÍ |
| | ZASTAVĚNÉ ÚZEMÍ K 31.12.2020 |
| | ZASTAVITELNÉ PLOCHY |
| | PLOCHY ZMĚN V KRAJINĚ |
| | STAV NÁVRH |
| | NADRBDIONÁLNÍ BIOCENTRUM |
| | LOKÁLNÍ BIOKORIDOR |
| | OCHRANNÁ ZÓNA NRK |
| | OCHRANNÉ PÁSMA LESA |
| | HRANICE DOBÝVACÍCH PROSTORŮ |
| | LOŽISKA VÝHRADNÍ PLOCHA |
| | CHRÁNĚNÉ LOŽISKOVÉ ÚZEMÍ |

| | |
|--|---|
| | NADZEMNÍ ELEKTRICKÉ VEDENÍ VN A VVN |
| | TRAFOPASTANICE |
| | HLAVNÍ ŘADY SPLAŠKOVÉ KANALIZACE |
| | HLAVNÍ VODOVODNÍ ŘADY |
| | SILNICE I.LI. A II.LI.ŘÍDY |
| | ŽELEZNIČNÍ TRÁŤ |
| | OCHRANNÁ PÁSMA - dopravní infrastruktury |
| | OCHRANNÁ PÁSMA - technické infrastruktury |
| | OCHRANNÁ PÁSMA - vodních zdrojů |
| | OCHRANNÉ PÁSMA II. ST. PŘÍRODNÍCH LÉČIVÝCH ZDROJŮ |
| | BEZPEČNOSTNÍ PÁSMA - Explosia. 4. a 5.stupně |
| | OCHRANNÉ PÁSMA I ST. PŘÍRODNÍCH LÉČIVÝCH ZDROJŮ |

3.2

3.1