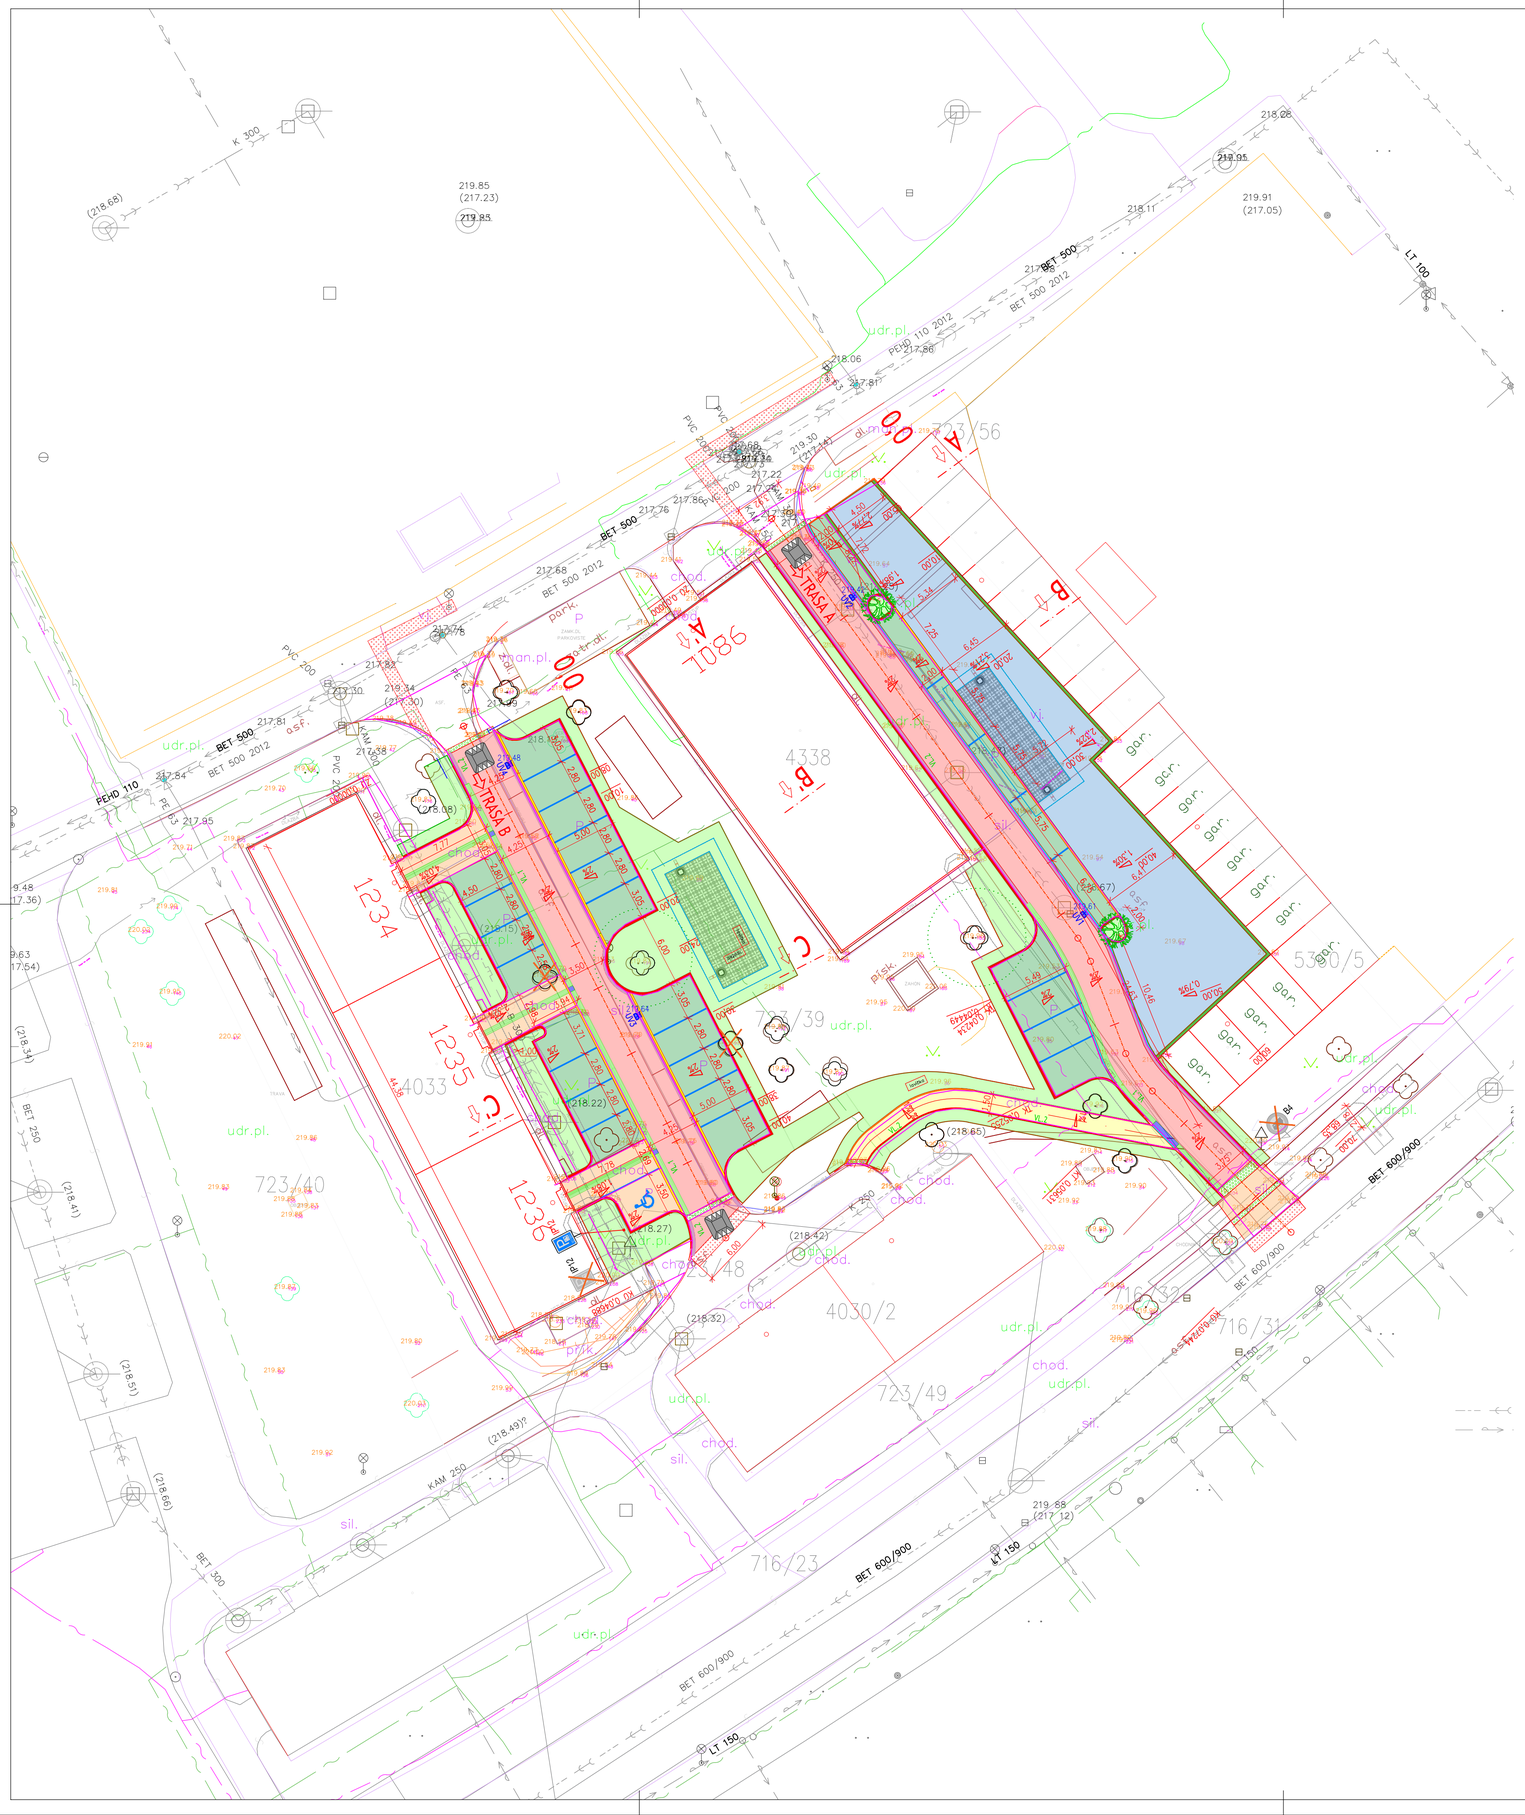


LEGENDA:

- ASFALTOVÁ KOMUNIKACE – POVRCH: ASFALTOVÝ BETON PRO OBRUSNÉ VRSTVY
- ASFALTOVÁ KOMUNIKACE (STUPŇOVITÉ NAPOJENÍ VRSTEV) – POVRCH: ASFALTOVÝ BETON PRO OBRUSNÉ VRSTVY
- POJÍŽDĚNÉ PLOCHY – BETONOVÁ DLAŽBA, bez fazet, barva ŠEDÁ (přírodní), TL. 8cm
- POJÍŽDĚNÉ PLOCHY – ZATRAVŇOVACÍ ROŠTY TL. 6cm
- RELIÉFNÍ DLAŽBA – betonová dlažba, barva ŠEDÁ, TL. 80mm (TZÚS 12.03.04)
- VODÍCÍ LINIE – betonová dlažba, barva ŠEDÁ (přírodní), TL. 80mm, š=40cm (TZÚS 12.03.04)
- BETONOVÁ DLAŽBA TL. 8cm, bez fazet, barva ŠEDÁ (přírodní)
- PARKOVACÍ PLOCHY – BETONOVÁ DLAŽBA TL. 8cm – VSAKOVACÍ, barva ŠEDÁ (tmavá)
- CHODNÍKOVÉ PLOCHY – BETONOVÁ DLAŽBA TL. 6cm, bez fazet, berav ŠEDÁ (přírodní)
- OHUMUSOVÁNÍ A OSETÍ V TL. 15cm

- SILNIČNÍ OBRUBNÍK Š. 0,15m, BETONOVÝ PŘEVÝŠENÍ 10 cm
- SILNIČNÍ OBRUBNÍK Š. 0,15m, BETONOVÝ PŘEVÝŠENÍ 0 cm
- SILNIČNÍ OBRUBNÍK Š. 0,15m, BETONOVÝ PŘEVÝŠENÍ 5 cm
- SILNIČNÍ PŘÍDLAŽBA Š. 0,25m, BETONOVÁ PŘEVÝŠENÍ 0 cm
- SILNIČNÍ OBRUBNÍK Š. 0,25m, BETONOVÝ PŘEVÝŠENÍ 3 cm
- CHODNÍKOVÝ OBRUBNÍK BETONOVÝ Š. 0,05m, PŘEVÝŠENÍ 6 cm

- ULIČNÍ VPUST BETONOVÁ SE SIFONEM A KALOVÝM PROSTOREM
- 219,42 VÝŠKOVÝ BOD MŘÍŽE ULIČNÍ VPUSTI
- VL.1 UMĚLÁ VODÍCÍ LINIE – Dlažba s drážkami (TZÚS 12.03.06)
- VL.2 OBRUBNÍK PŘEVÝŠENÝ O MIN. +6 a +10 cm NAD POVRCH KOMUNIKACE
- V122 VODOROVNÉ DOPRAVNÍ ZNAČENÍ BARVOU
- st. 272 PARCELNÍ ČÍSLO
- HRANICE KN
- HRANICE BUDOV
- IP11g STÁVAJÍCÍ ZNAČKY
- IP11g E8c NOVÉ ZNAČKY
- IP11g STÁVAJÍCÍ ZNAČKY RUŠENÉ

AKCE/STAVBA **Regenerace vnitrobloků ohraničených ul. Dašická, Na Okrouhlíku, Wintrova II, Ke Kamenci - II.a III.etapa**

KOMUNIKACE A ZPEVNĚNÉ PLOCHY

OBJEDNATEL PD

Městský obvod – statutární město Pardubice
Úřad městského obvodu Pardubice I
U Divadla 828
530 02 Pardubice

Pardubice I
MĚSTSKÝ OBVOD

DSPS

VECTURA Pardubice, s.r.o.
17. listopadu 233, Pardubice, 530 02
www.vecturapardubice.cz
email: info@vecturapardubice.cz

ZODPOVĚDNÝ PROJEKTANT: Ing. Ondřej Kvaček	VYPRACOVALA: Kateřina Ptáková	KONTROLOVAL: Ing. Ondřej Kvaček	
INVESTOR: MO Pardubice 1		DATUM:	08/2026
KRAJ: Pardubický	OBEC: Pardubice	FORMÁT:	8A4 (840x594)
STAVEBNÍ OBJEKT: SO101 - KOMUNIKACE A ZPEVNĚNÉ PLOCHY		MĚŘÍTKO:	1:250
		STUPEŇ:	DSPS
		ČÍSLO ZAKÁZKY:	1305-24-DSPS
NÁZEV STAVBY: Regenerace vnitrobloků ohraničených ul. Dašická, Na Okrouhlíku, Wintrova II, Ke Kamenci		ČÍSLO SOUPRAVY:	ČÍSLO VÝKRESU: C.1
NÁZEV VÝKRESU: SITUACE SKUTEČNÉHO PROVEDENÍ STAVBY			