


STAVAŘOVSKÁ SPOJKA  
C.03 - PODÉLNÝ PROFIL



Pardubice II  
MĚSTSKÝ OBVOD



Pardubice II  
MĚSTSKÝ OBVOD

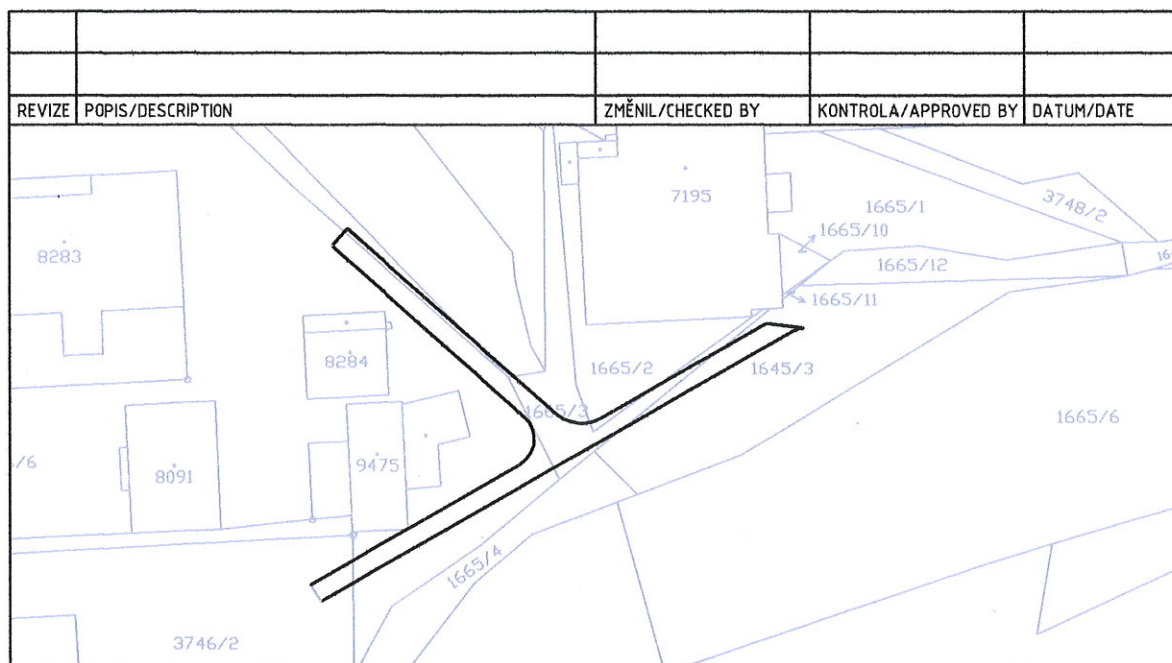

STAVEBNÍK

STATUTÁRNÍ MĚSTO PARDUBICE  
Městský obvod Pardubice II  
Chemiků 128, 530 09 Pardubice  
TEL. +420 466 798 624  
posta@umo2.mmp.cz



Pardubice II  
MĚSTSKÝ OBVOD

GENERÁLNÍ PROJEKTANT

Ing. HYNEK SEINER  
Jana Zajíce 986  
530 12 Pardubice  
TEL. +420 777 225 093  
HynekSeiner@seznam.cz



OBJEKT


SO 101 - KOMUNIKACE

ZODPOVĚDNÝ PROJEKTANT

Ing. HYNEK SEINER

ZPRACOVATEL OBJEKTU

Ing. HYNEK SEINER  
TEL. +420 777 225 093  
HynekSeiner@seznam.cz

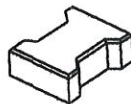

ZODPOVĚDNÝ PROJEKTANT OBJEKTU

Ing. HYNEK SEINER

VYPRACOVALI

Ing. HYNEK SEINER

NÁZEV STAVBY

STAVAŘOVSKÁ SPOJKA

OBSAH PŘÍLOHY

C.03 - PODÉLNÝ PROFIL

ARCHIV

ARCHIV

MÍSTO STAVBY

k.ú. PARDUBICE, p.č. 3746/2, 3746/6, 3749, 3750, 1665/3, 1665/2, 1645/3

PARÉ

STUPEŇ DOKUMENTACE

DSP + PDPS

DATUM

05/2016

MĚŘÍTKO

1 : 1000/100

FORMÁT

2 A4

Č. ZAKÁZKY

2016/08

STUPEŇ

DSP+DPS

ČÁST

C

VÝKRES

03

OBJEKT

SO 101 - KOMUNIKACE

$R_v = 936,46 \text{ m}$

$t_z = 10,00 \text{ m}$   
 $y_v = 0,05 \text{ m}$

$R_v = 333,22 \text{ m}$

$t_z = 10,00 \text{ m}$   
 $y_v = 0,15 \text{ m}$

$R_v = 281,78 \text{ m}$

$t_z = 5,00 \text{ m}$   
 $y_v = 0,04 \text{ m}$

