
 
 

 



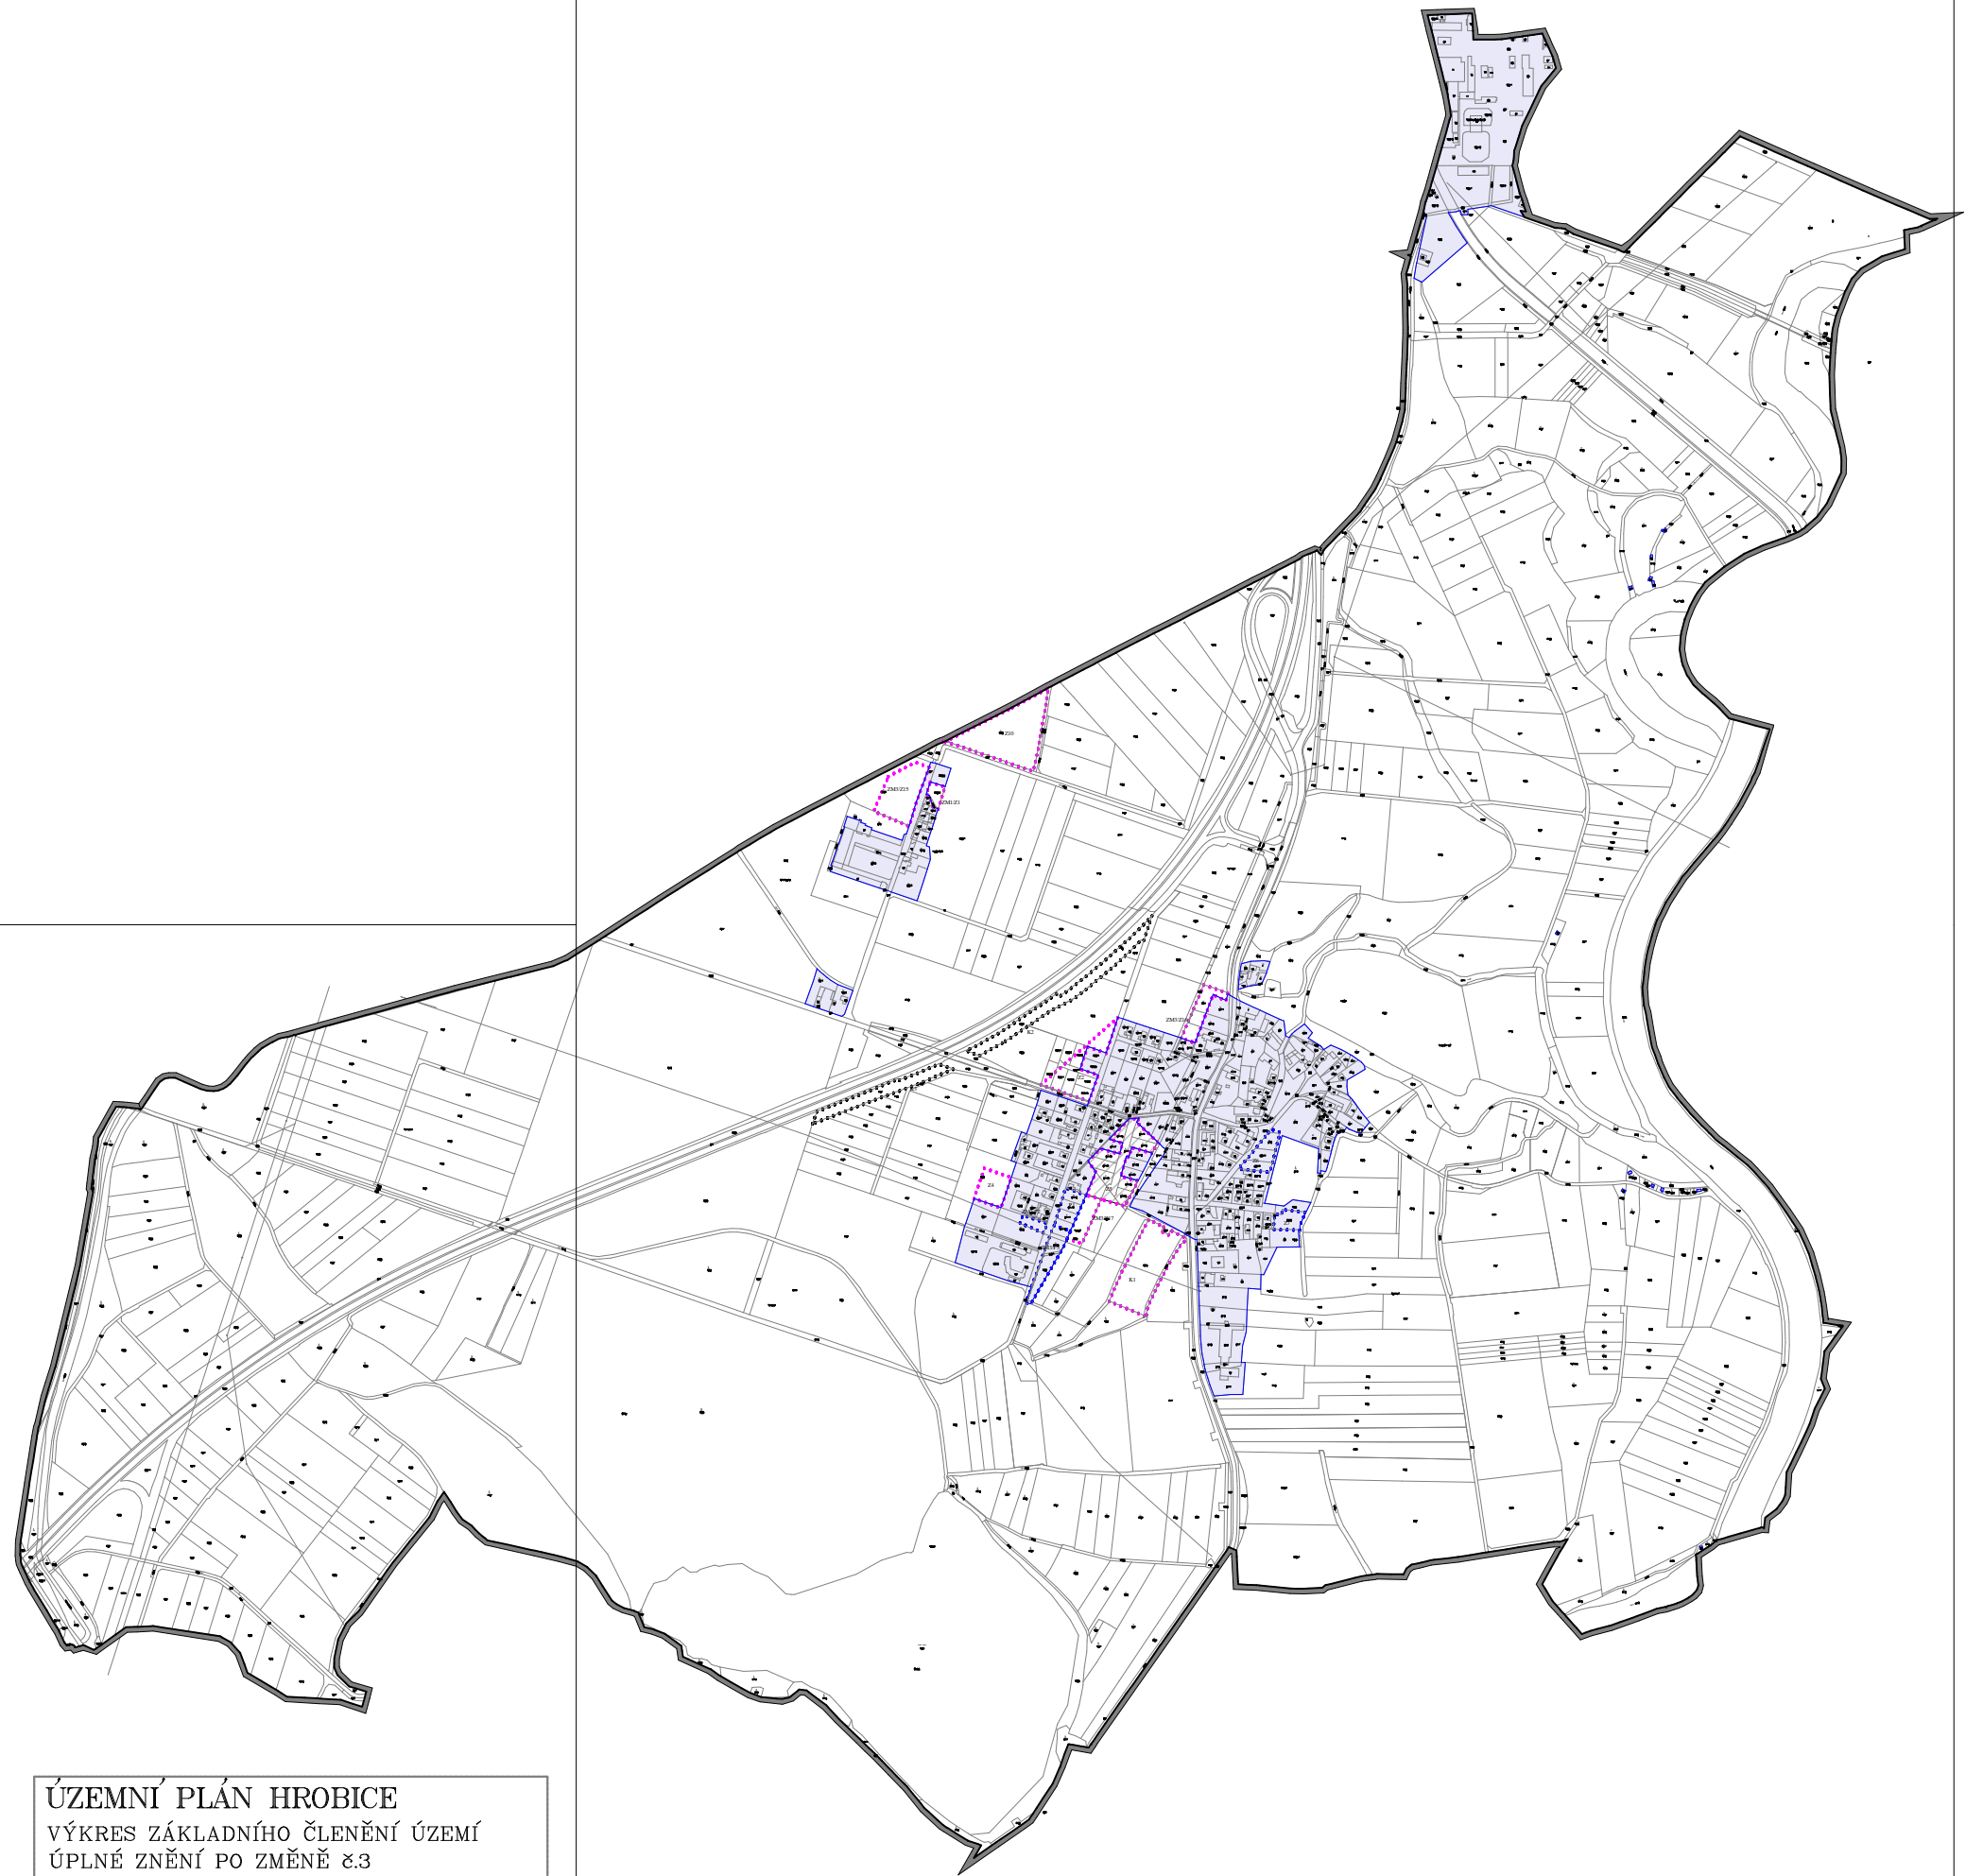
LEGENDA

	HRANICE ŘEŠENÉHO ÚZEMÍ
	ZASTAVĚNÉ ÚZEMÍ K 31.12.2021
	ZASTAVITELNÉ PLOCHY
	PLOCHY PŘESTAVBY
	PLOCHY ZMĚN V KRAJINĚ
	PLOCHY, KDE ZMĚNY PROVĚŘÍ ÚZEMNÍ STUDIE (ZS)

ÚZEMNÍ PLÁN HROBICE
VÝKRES ZÁKLADNÍHO ČLENĚNÍ ÚZEMÍ
ÚPLNÉ ZNĚNÍ PO ZMĚNĚ č.3

POŘIZOVATEL: MAGISTRÁT MĚSTA PARDUBICE ZPRACOVATEL: ING.ARCH.MILAN VOJTĚCH
DATUM: 02/2022 MĚŘÍTKO 1:5 000

1.1



1.2