


lokality Dubina - aktualizace zastavěného území

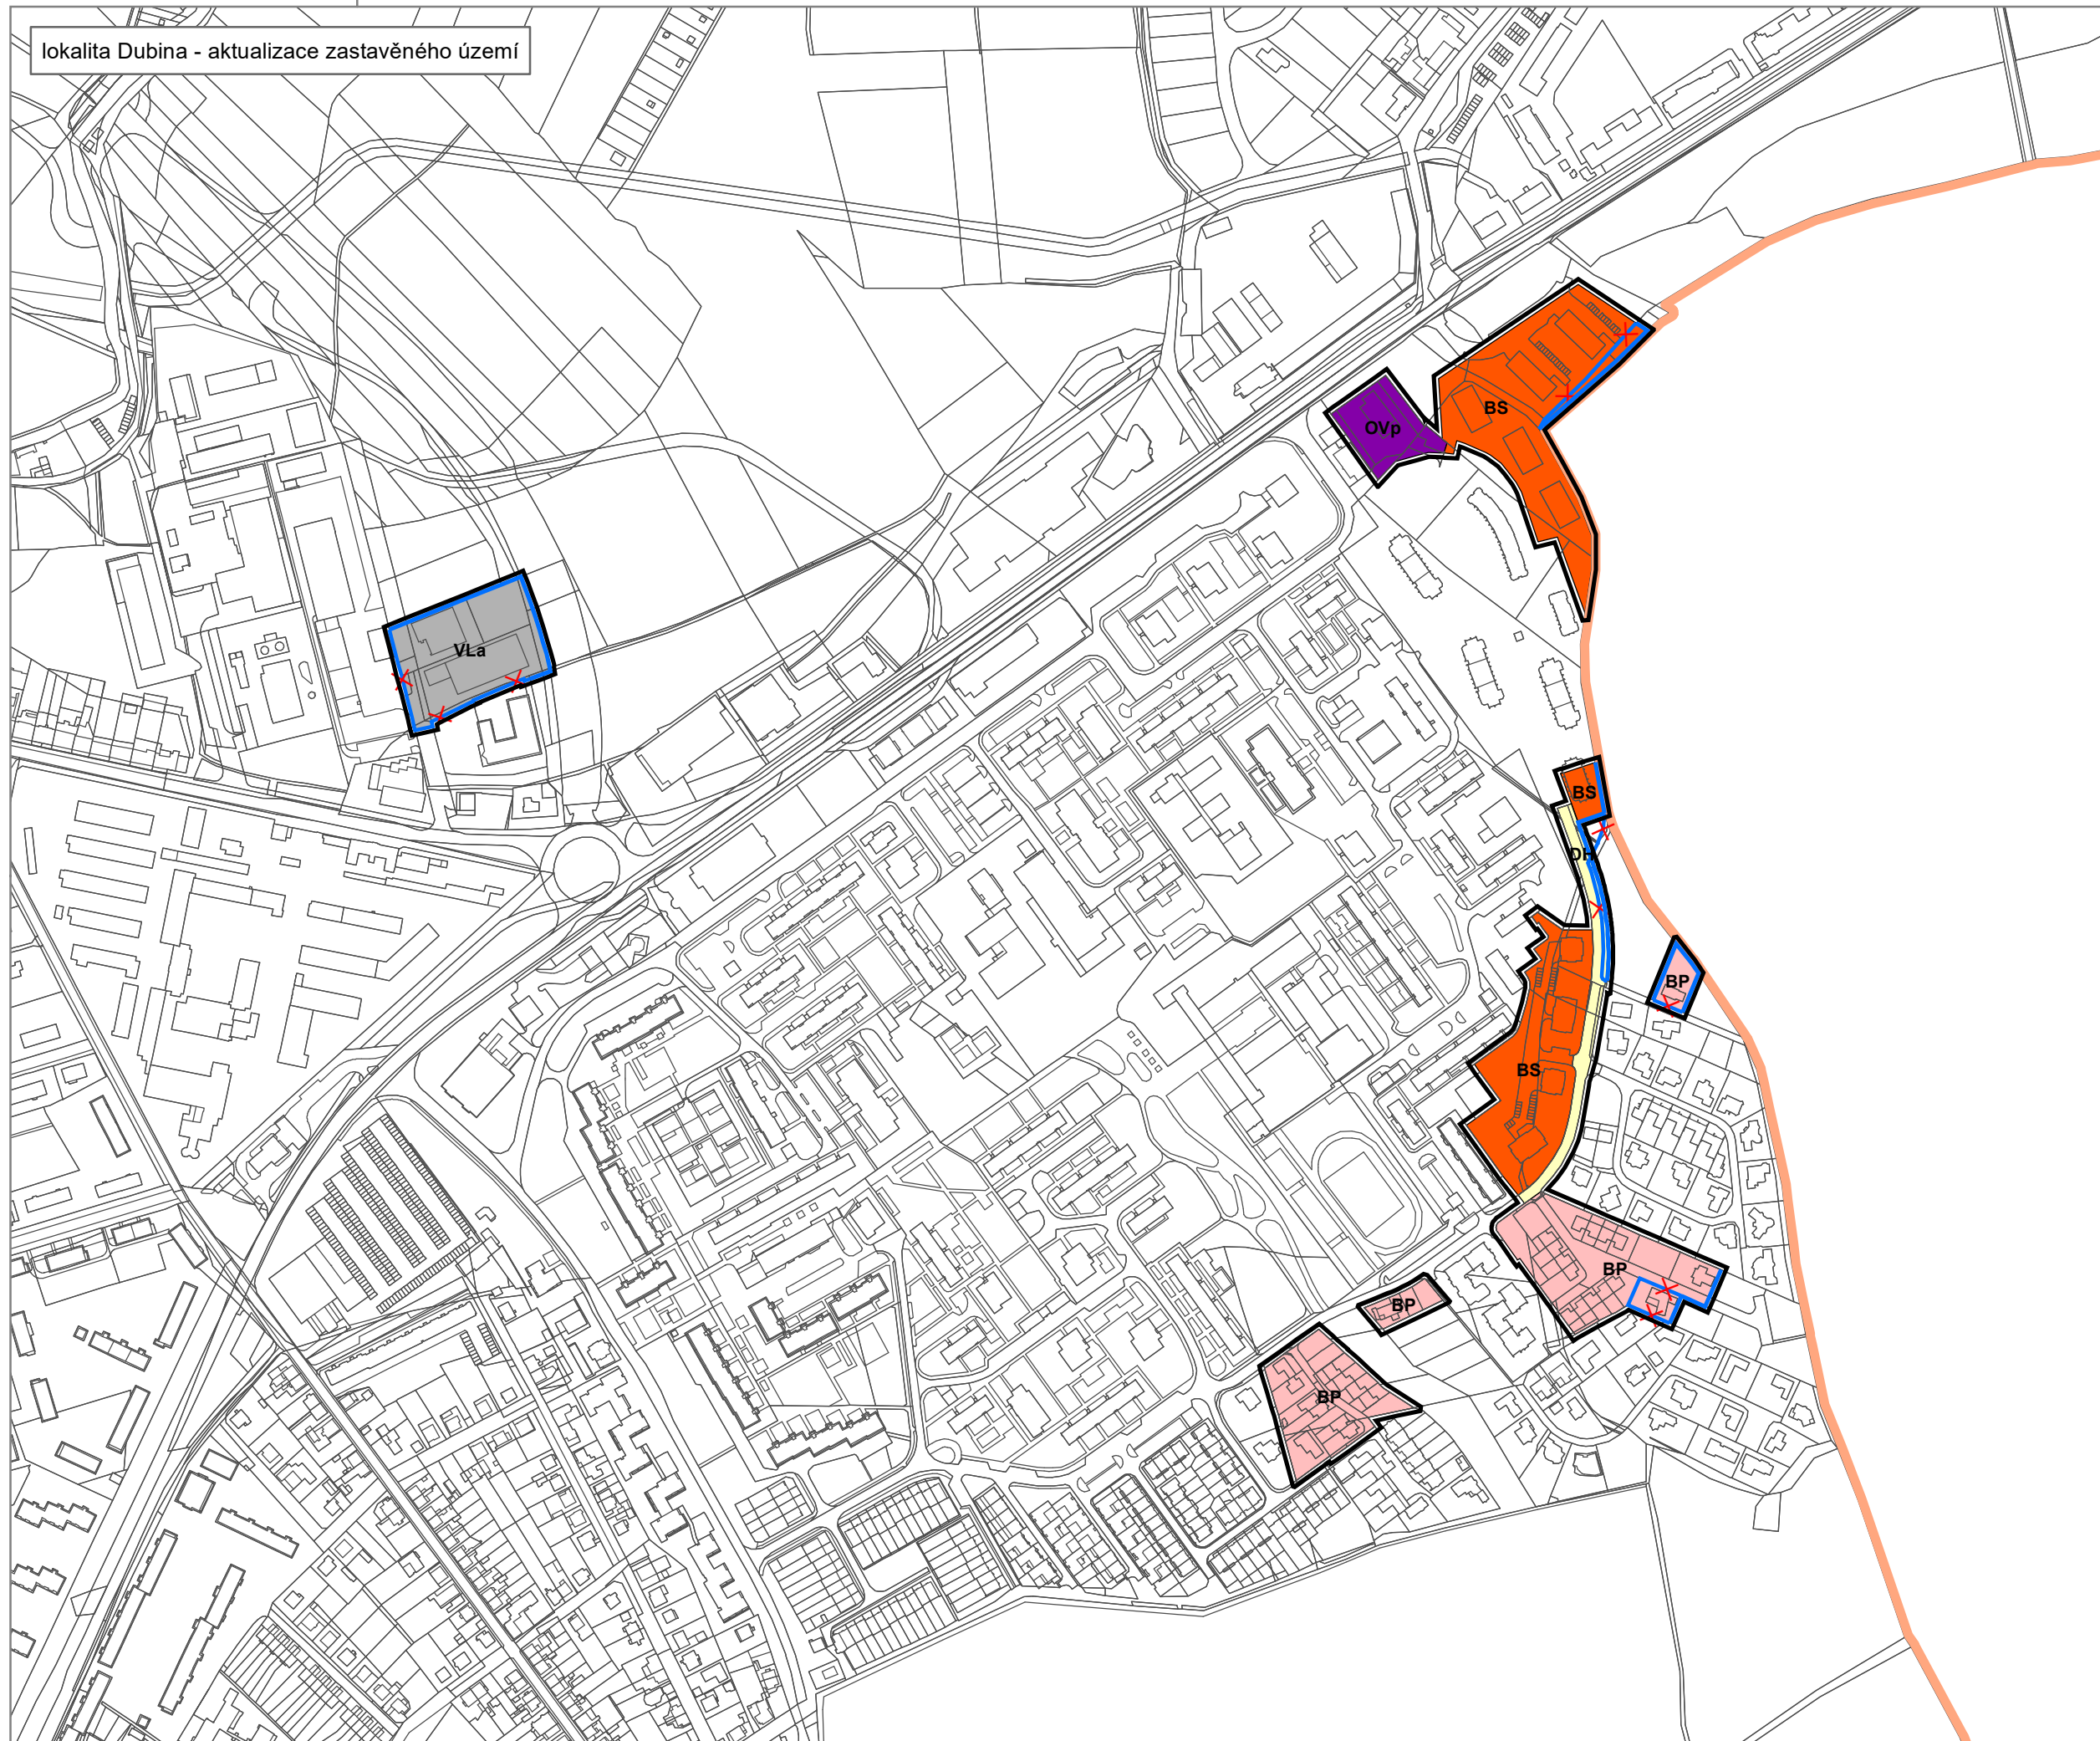

ZÁKLADNÍ ČLENĚNÍ

- | ozn. | popis |
|------|---|
| | hranice řešeného území změny územního plánu |
| | hranice zastavěného území k 15.8.2023 |
| | rušená hranice zastavěného území |
| | hranice správního území města |

PLOCHY S ROZDÍLNÝM ZPŮSOBEM VYUŽITÍ

- | stav | návrh | popis |
|------|-------|------------------------------------|
| | | bydlení vícepodlažní sídlištní |
| | | bydlení nízkopodlažní předměstské |
| | | výroba lehká specifická |
| | | občanská vybavenost vyšší - obchod |
| | | systém silniční dopravy |

ZÁZNAM O ÚČINNOSTI

správní orgán, který Změnu č. XXII územního plánu vydal:
Zastupitelstvo města Pardubice

datum nabytí účinnosti Změny č. XXII územního plánu:
...

pořizovatel:
Magistrát města Pardubice, Odbor hlavního architekta,
Oddělení územního plánování

jméno, příjmení a funkce oprávněné úřední osoby pořizovatele:
Mgr. David Schaffer, vedoucí oddělení územního plánování

podpis oprávněné úřední osoby pořizovatele, otisk úředního razítka:

2C. HLAVNÍ VÝKRES

ZHOTOVITEL
Studio MAP s.r.o.

MĚŘÍTKO
1 : 5 000