


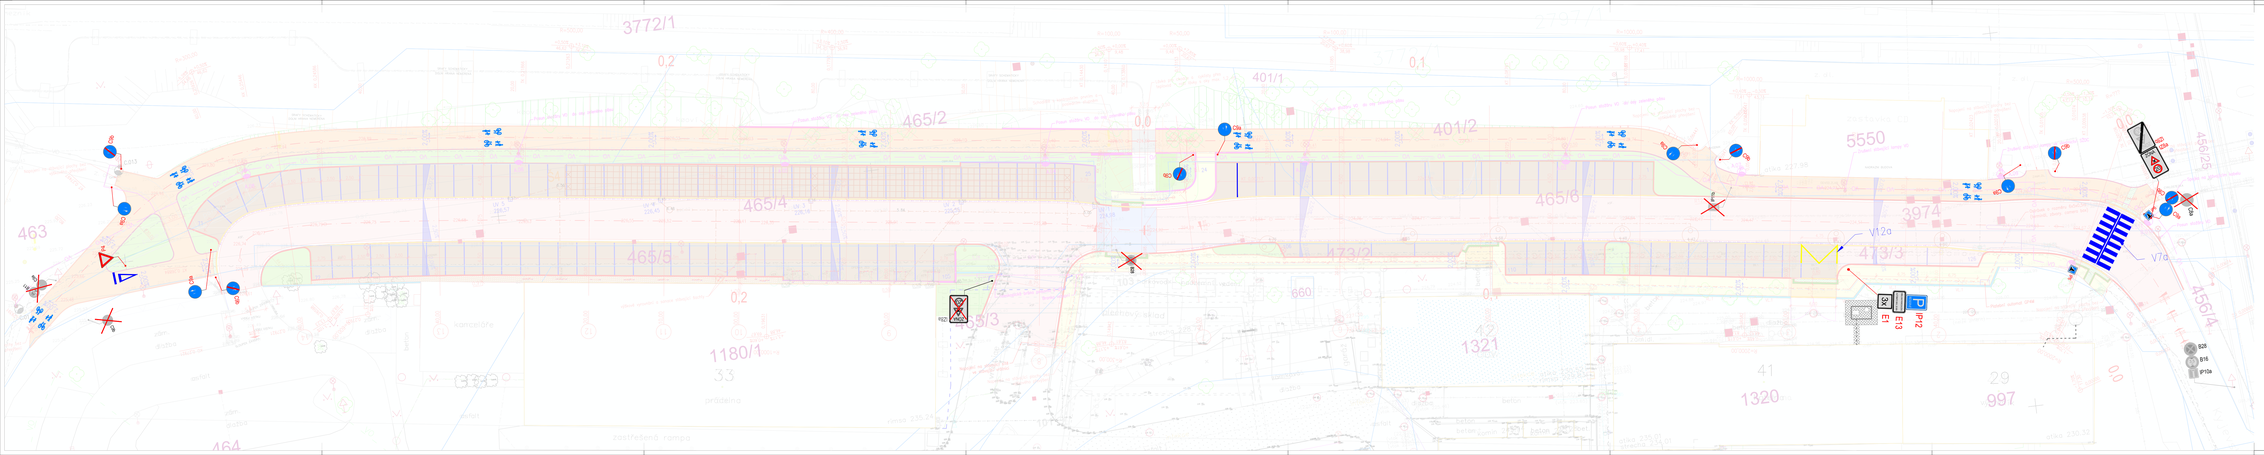



# PDPS

| | | |
|---|---|---|
| 00 | 06.06.2023 | První vydání |

VECTURA Pardubice, s.r.o.
IČ: 14656696 DIČ: CZ14656696
www.vecturapardubice.cz
email: info@vecturapardubice.cz

| | |
|---|---|
| ZODPOVĚDNÝ PROJEKTANT: Ing. Ondřej Kvačok | VYPRACOVAL: Ing. Matěj Slováček |
| KONTROLOVAL: Ing. Ondřej Kvačok | |
| INVESTOR: Pardubický kraj, Komenského náměstí 125, 532 11 Pardubice | DATUM: 07/2025 |
| KRAJ: Pardubický / OBEC: Pardubice | FORMÁT: 1890x297 |
| STAVEBNÍ OBJEKT: SO 101 - Komunikace a zpevněné plochy | MĚŘÍTKO: 1:200 |
| | STUPEŇ: PDPS |
| NÁZEV STAVBY: MPK a.s., Pardubická nemocnice, rozšíření parkovací kapacity - Kyjevská, Pardubice | ČÍSLO ZAKÁZKY: 1244-24-PDPS |
| | ČÍSLO SOUPRAVY: / ČÍSLO VÝKRESU: C.3.1 |
| NÁZEV VÝKRESU: Koordinační situační výkres | |