LEGENDA:

SO 101, 102

CHODNÍKOVÝ OBRUBNÍK + VODÍCÍ PÁSEK

ZASTÁVKOVÝ OBRUBNÍK

VODÍCÍ PÁSEK

ZÁHONOVÝ OBRUBNÍK

ULIČNÍ VPUSŤ

KANALIZAČNÍ PŘÍPOJKA

KÁCENÍ STROMŮ

ZNAČENÍ STÁV. ING. SÍTÍ :

PLYNOVOD NTL STL VTL

EL. SIL. KABELY NN (1 KV) VN (6,10 KV) VVN (35 kV)

VEŘEJ. OSV.

VODOVOD

KANALIZACE

HORKOVOD

SDĚLOVACÍ KABELY

SO 401

NAPÁJECÍ KABEL VO

STOŽÁR VO

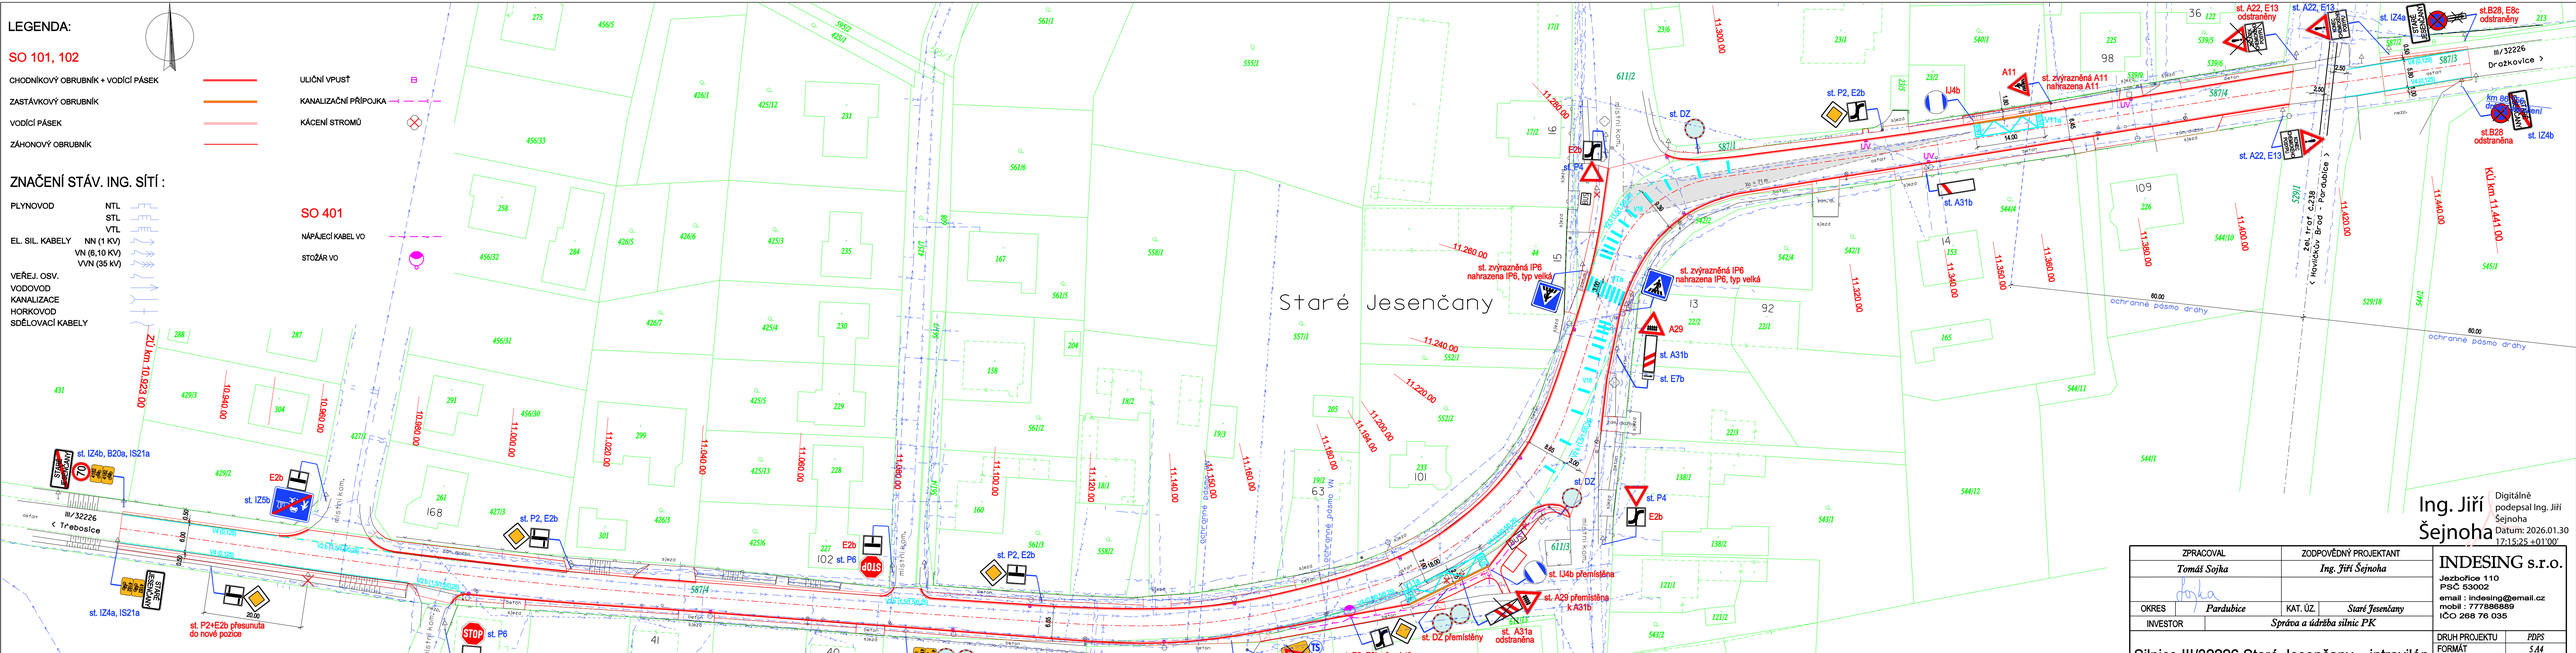

Ing. Jiří Šejnoha

Digitálně podepsal Ing. Jiří Šejnoha
Datum: 2026.01.30 17:15:25 +01'00'

ZPRACOVAL		ZODPOVĚDNÝ PROJEKTANT	
Tomáš Sejha		*Ing. Jiří Šejnoha*	
OKRES	*Pardubice*	KAT. ÚZ.	*Staré Jesenčany*
INVESTOR	*Správa a údržba silnic PK*		

INDESING s.r.o.
Jezbořice 110
PSČ 53002
email : indesing@email.cz
mobil : 777868889
IČO 268 76 035

Silnice III/32226 Staré Jesenčany – intravilán

SITUACE DOPRAVNÍHO ZNAČENÍ

DRUH PROJEKTU	PDPS
FORMÁT	5 A4
DATUM	leden 2026
ČÍSLO ZAKÁZKY	202506
MĚŘÍTKO	1:500
Č. PŘÍLOHY	D.1.2.9