


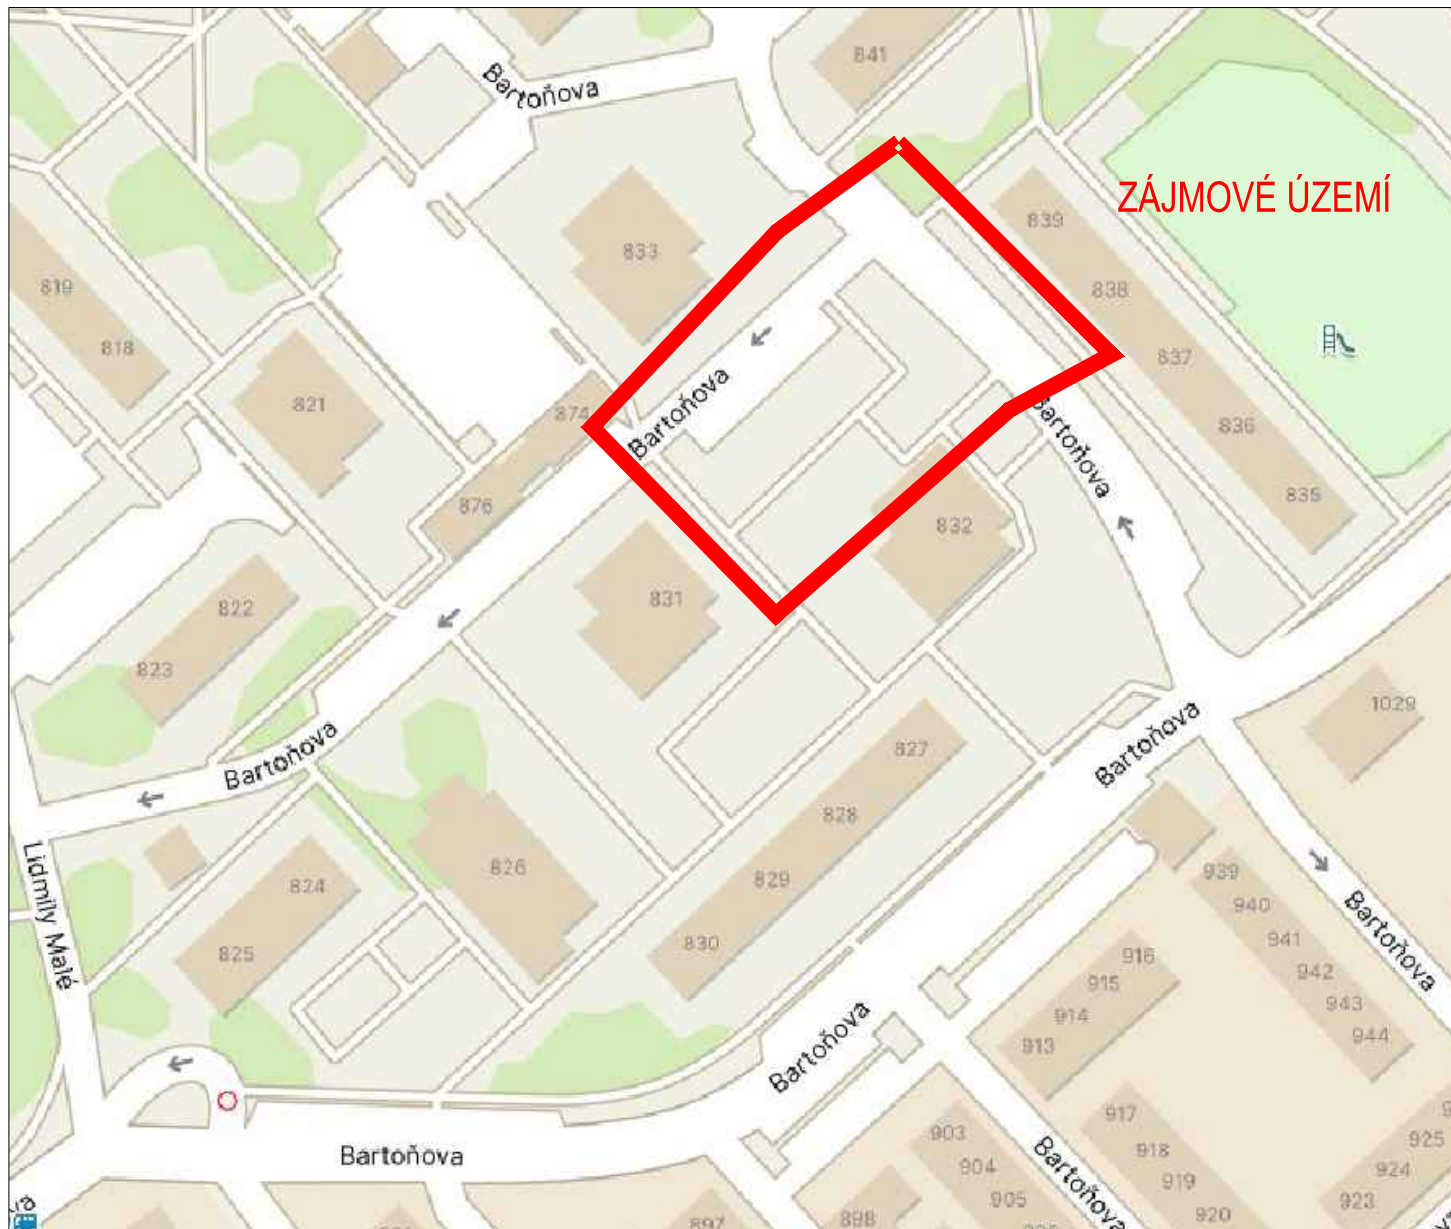

Generální projektant:



PRODIN A.S.
K VÁPENCE 2745
530 02 PARDUBICE

WWW.PRODIN.CZ
DIČ: CZ25292161
IČO: 25292161

Zpracovatel dílčí části dokumentace: *Förstlová*

Souřadnicový systém S-JTSK, Výškový systém Bpv

Vypracoval: *Förstlová* Zodp. projektant: *Förstlová* Kontroloval: Ing. Michal Hornýš

Kraj: Pardubický Traťový úsek/Obec: Pardubice

Objednatel: Statutární město Pardubice - MO III

Akce:
REGENERACE PANELOVÉHO SÍDLIŠTĚ DUBINA
LOKALITA 3B - ETAPA ČÁST J A ČÁST K
UL. BARTOŇOVA MEZI ČP.833 A ČP.832

Obsah výkresu:
SITUAČNÍ VÝKRES ŠIRŠÍCH VZTAHŮ



Formát	1 A4
Datum	07/2024
Účel	PDPS
Č. zakázky	3110-23-4047.208
Změna	Č. kopie
Měřítko	
Část dokumentace	Č. výkresu
C.	1