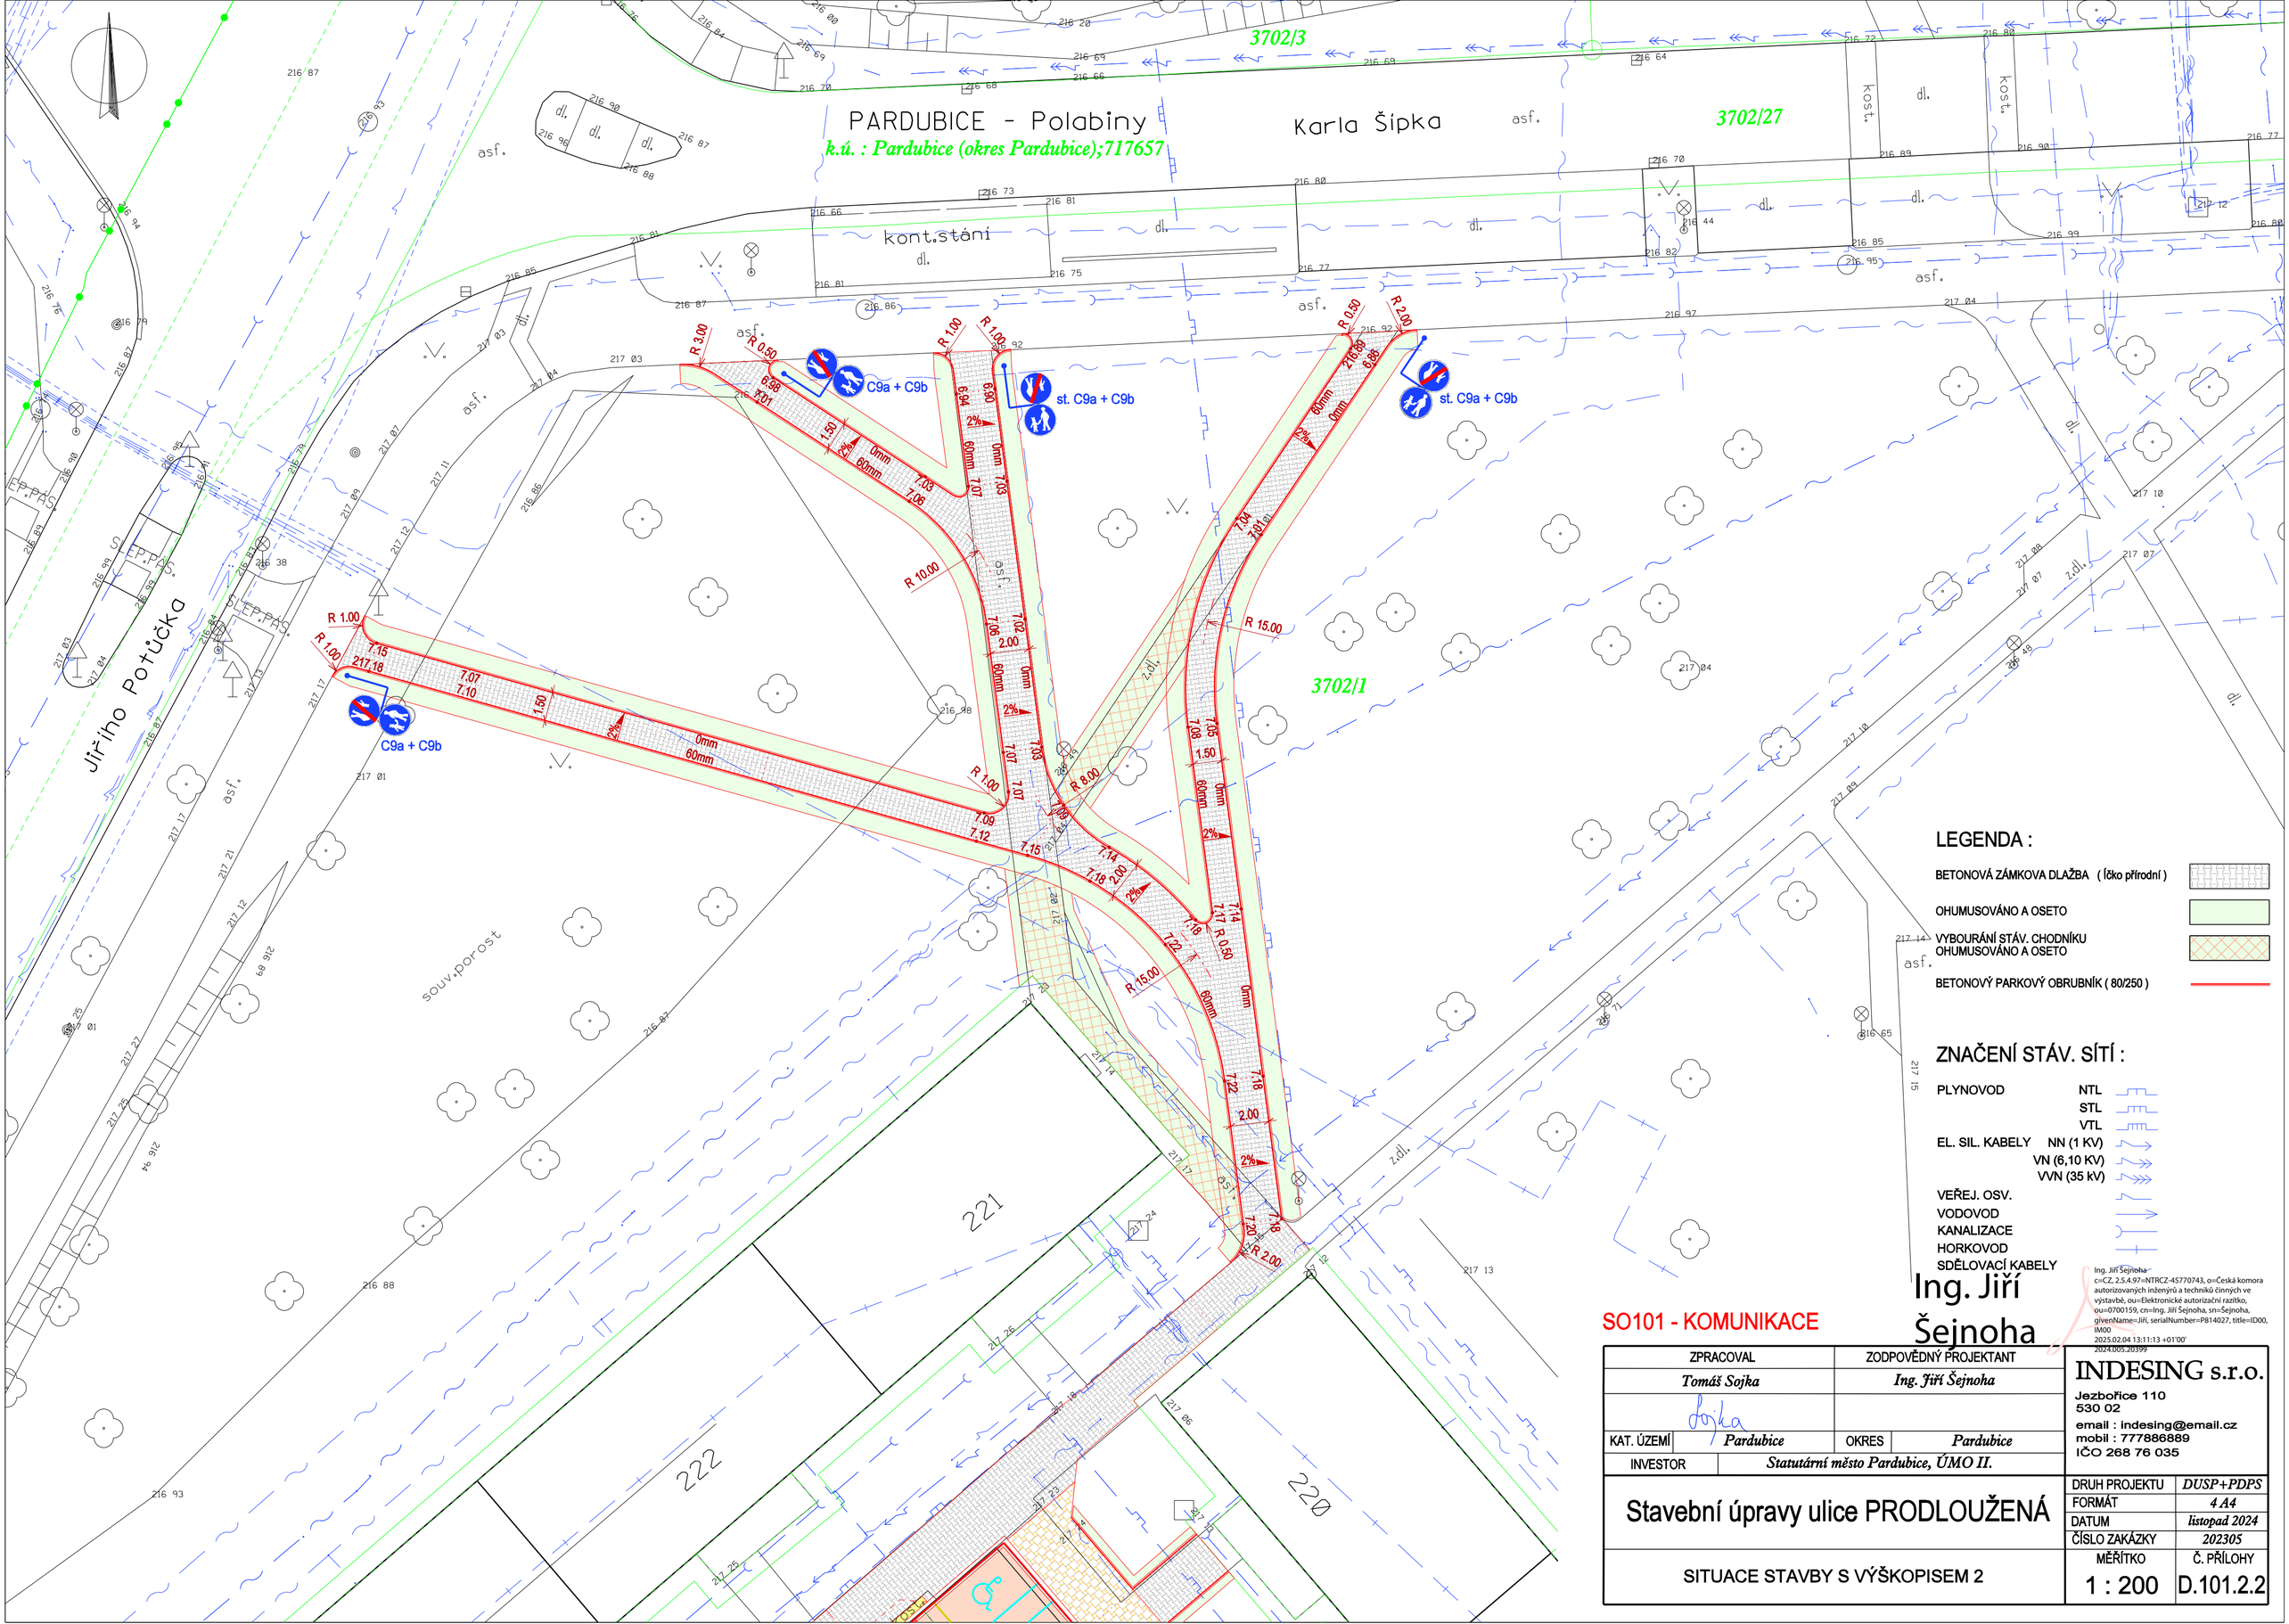

Ing. Jiří Šejnoha

Ing. Jiří Šejnoha
c=CZ, 2.5.4.97=NTRCZ-45770743, o=Česká komora autorizovaných inženýrů a techniků činných ve výstavbě, ou=Elektronické autorizační razítko, ou=0700159, cn=Ing. Jiří Šejnoha, sn=Šejnoha, givenName=Jiří, serialNumber=P814027, title=ID00, IM00
2025.02.04 13:11:13 +01'00'
2024.005.20399

SO101 - KOMUNIKACE

ZPRACOVAL	ZODPOVĚDNÝ PROJEKTANT
Tomáš Sojka	Ing. Jiří Šejnoha
Sojka	
KAT. ÚZEMÍ Pardubice	OKRES Pardubice
INVESTOR	Statutární město Pardubice, ÚMO II.

INDESING s.r.o.
Jezbořice 110
530 02
email : indesing@email.cz
mobil : 777886889
IČO 268 76 035

Stavební úpravy ulice PRODLOUŽENÁ

SITUACE STAVBY S VÝŠKOPISEM 2

DRUH PROJEKTU	DUSP+PDPS
FORMÁT	4 A4
DATUM	listopad 2024
ČÍSLO ZAKÁZKY	202305
MĚŘÍTKO	Č. PŘÍLOHY
1 : 200	D.101.2.2