



NÁVRH DIO

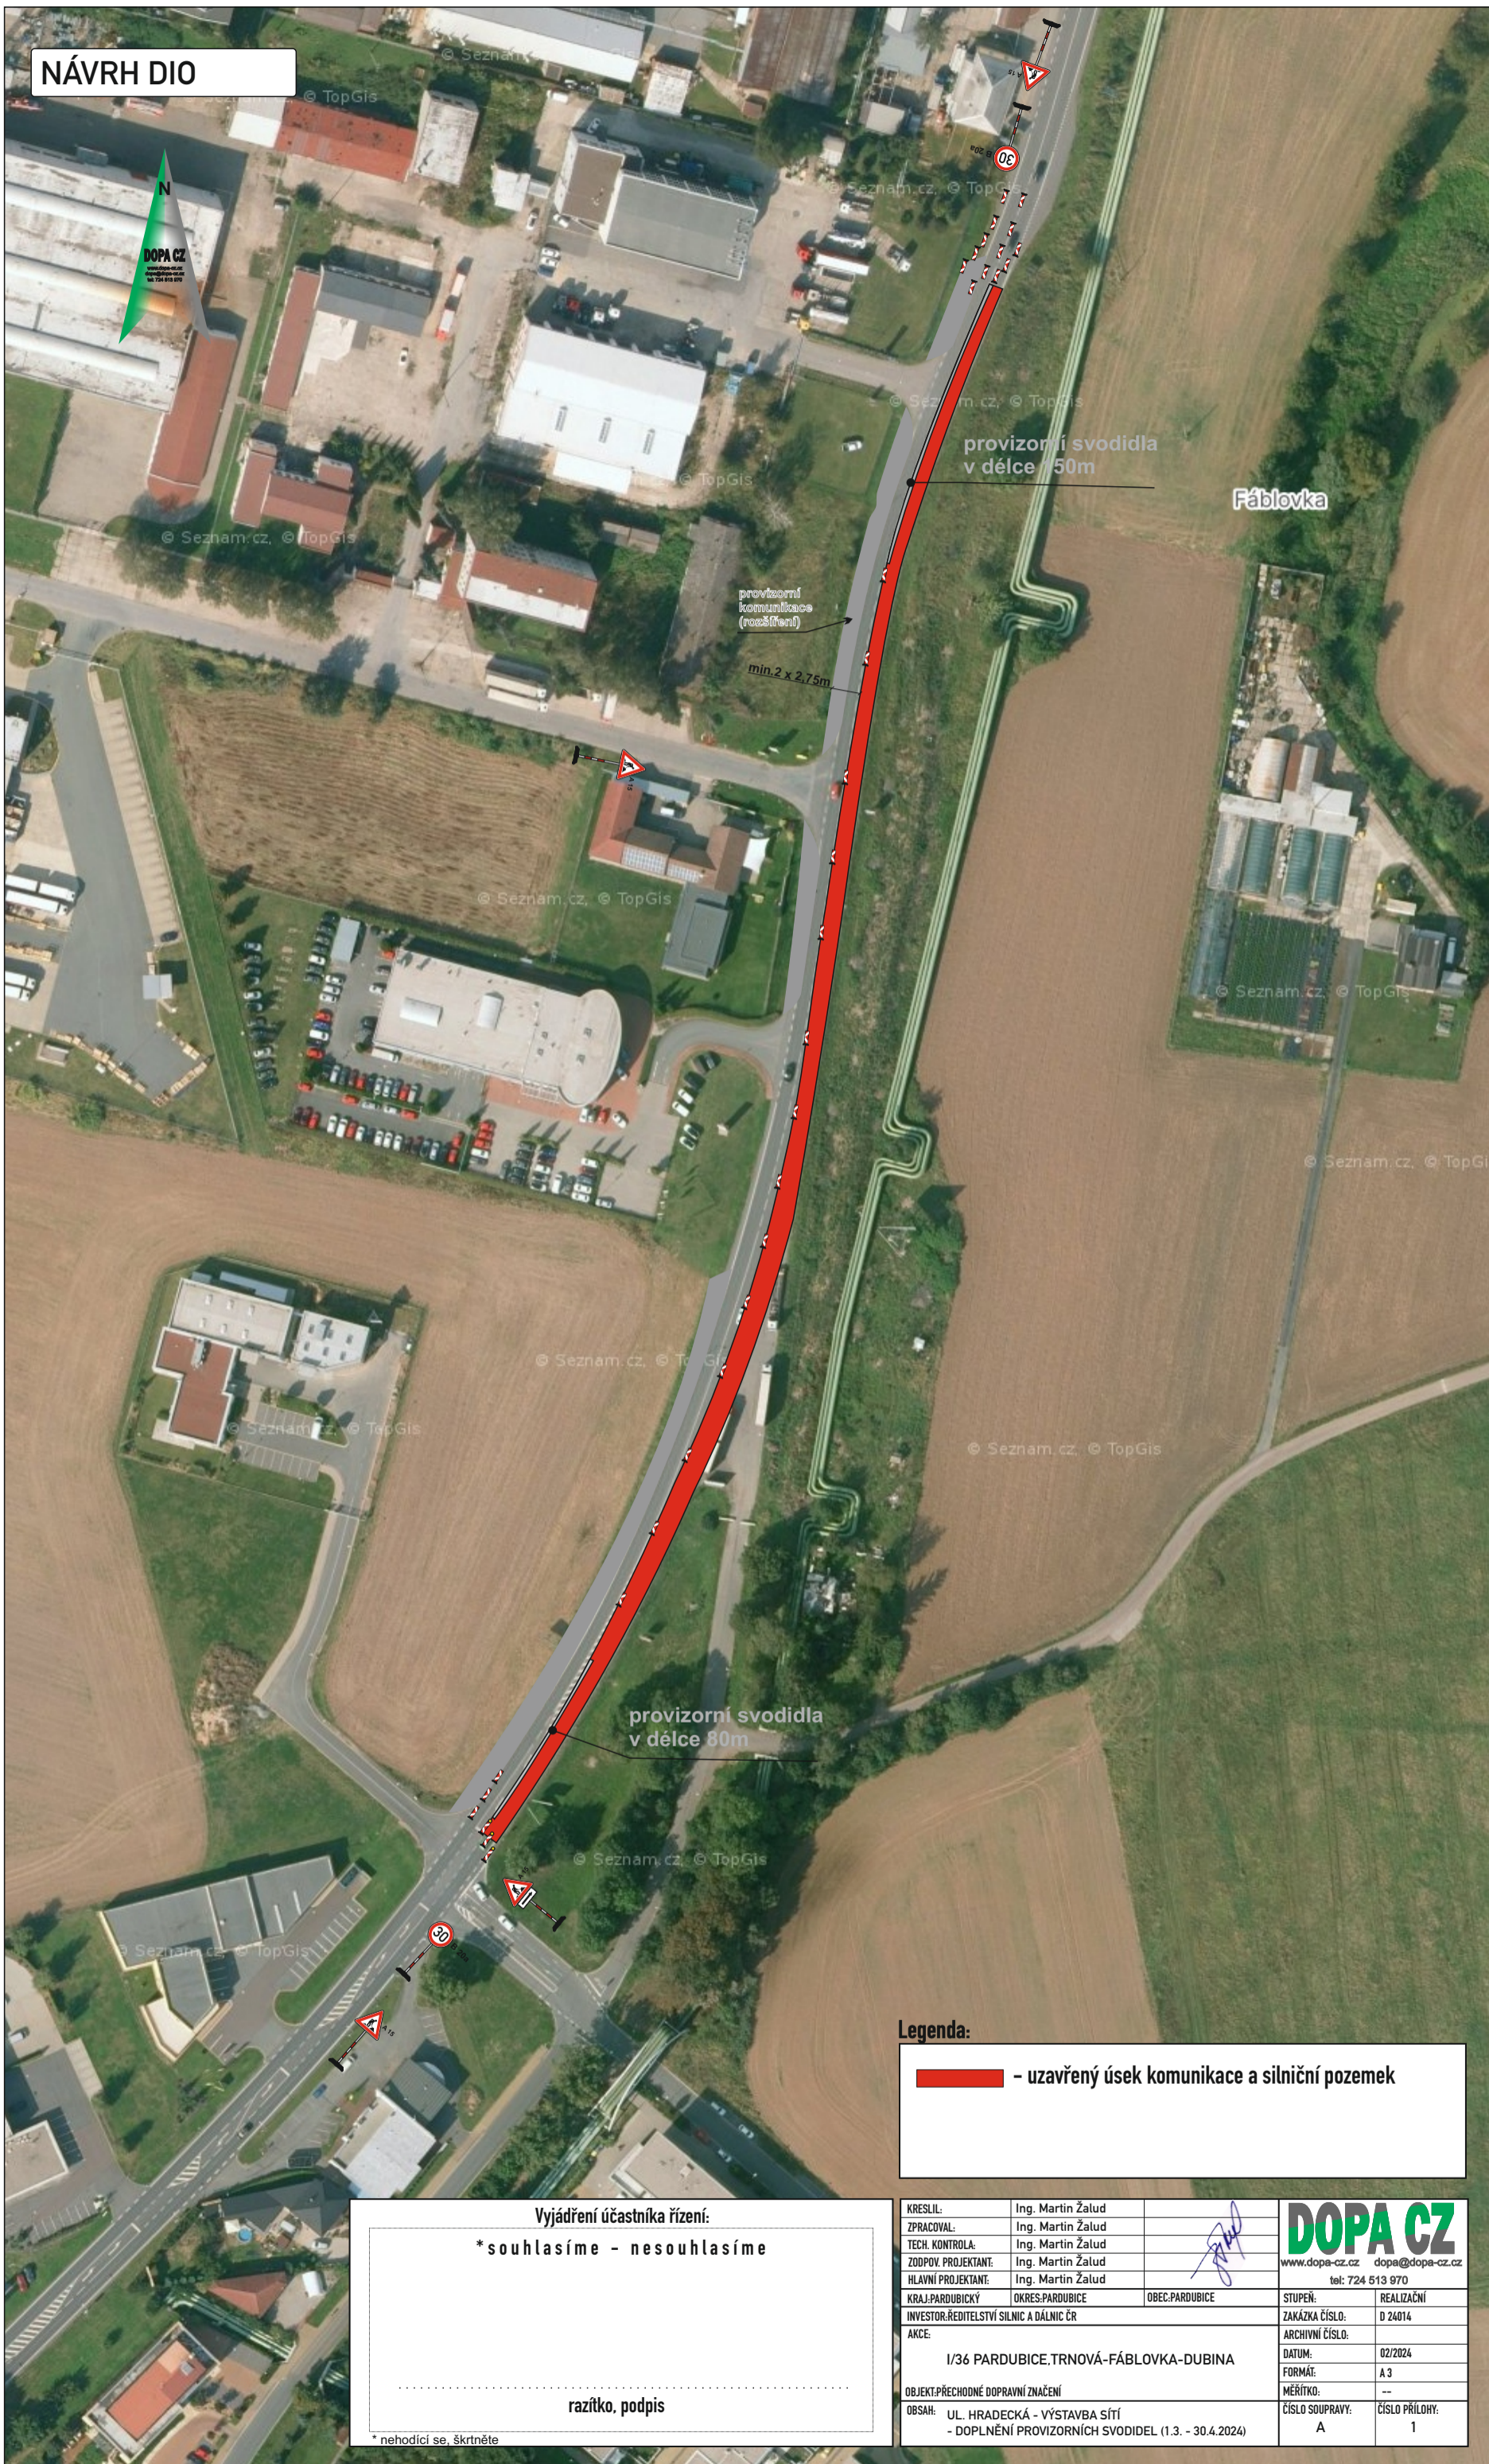

Legenda:

 - uzavřený úsek komunikace a silniční pozemek

Vyjádření účastníka řízení:
 *souhlasíme - nesouhlasíme

.....

razítko, podpis

* nehodící se, škrtněte

KRESLIL:	Ing. Martin Žalud			DOPA CZ www.dopa-cz.cz dopa@dopa-cz.cz tel: 724 613 970
ZPRACOVAL:	Ing. Martin Žalud			
TECH. KONTROLA:	Ing. Martin Žalud			
ZODPOV. PROJEKTANT:	Ing. Martin Žalud			
HLAVNÍ PROJEKTANT:	Ing. Martin Žalud			
KRAJ: PARDUBICKÝ	OKRES: PARDUBICE	OBEC: PARDUBICE	STUPEŇ:	REALIZAČNÍ
INVESTOR: ŘEDITELSTVÍ SILNIC A DÁLNIC ČR			ZAKÁZKA ČÍSLO:	D 24014
AKCE:			ARCHIVNÍ ČÍSLO:	
I/36 PARDUBICE, TRNOVÁ-FÁBLOVKA-DUBINA			DATUM:	02/2024
OBJEKT: PŘECHODNÉ DOPRAVNÍ ZNAČENÍ			FORMÁT:	A 3
OBSAH: UL. HRADECKÁ - VÝSTAVBA SÍTÍ - DOPLNĚNÍ PROVIZORNÍCH SVODIDEL (1.3. - 30.4.2024)			MĚŘÍTKO:	--
			ČÍSLO SOUPRAVY:	ČÍSLO PŘÍLOHY:
			A	1