

příloha č. 1

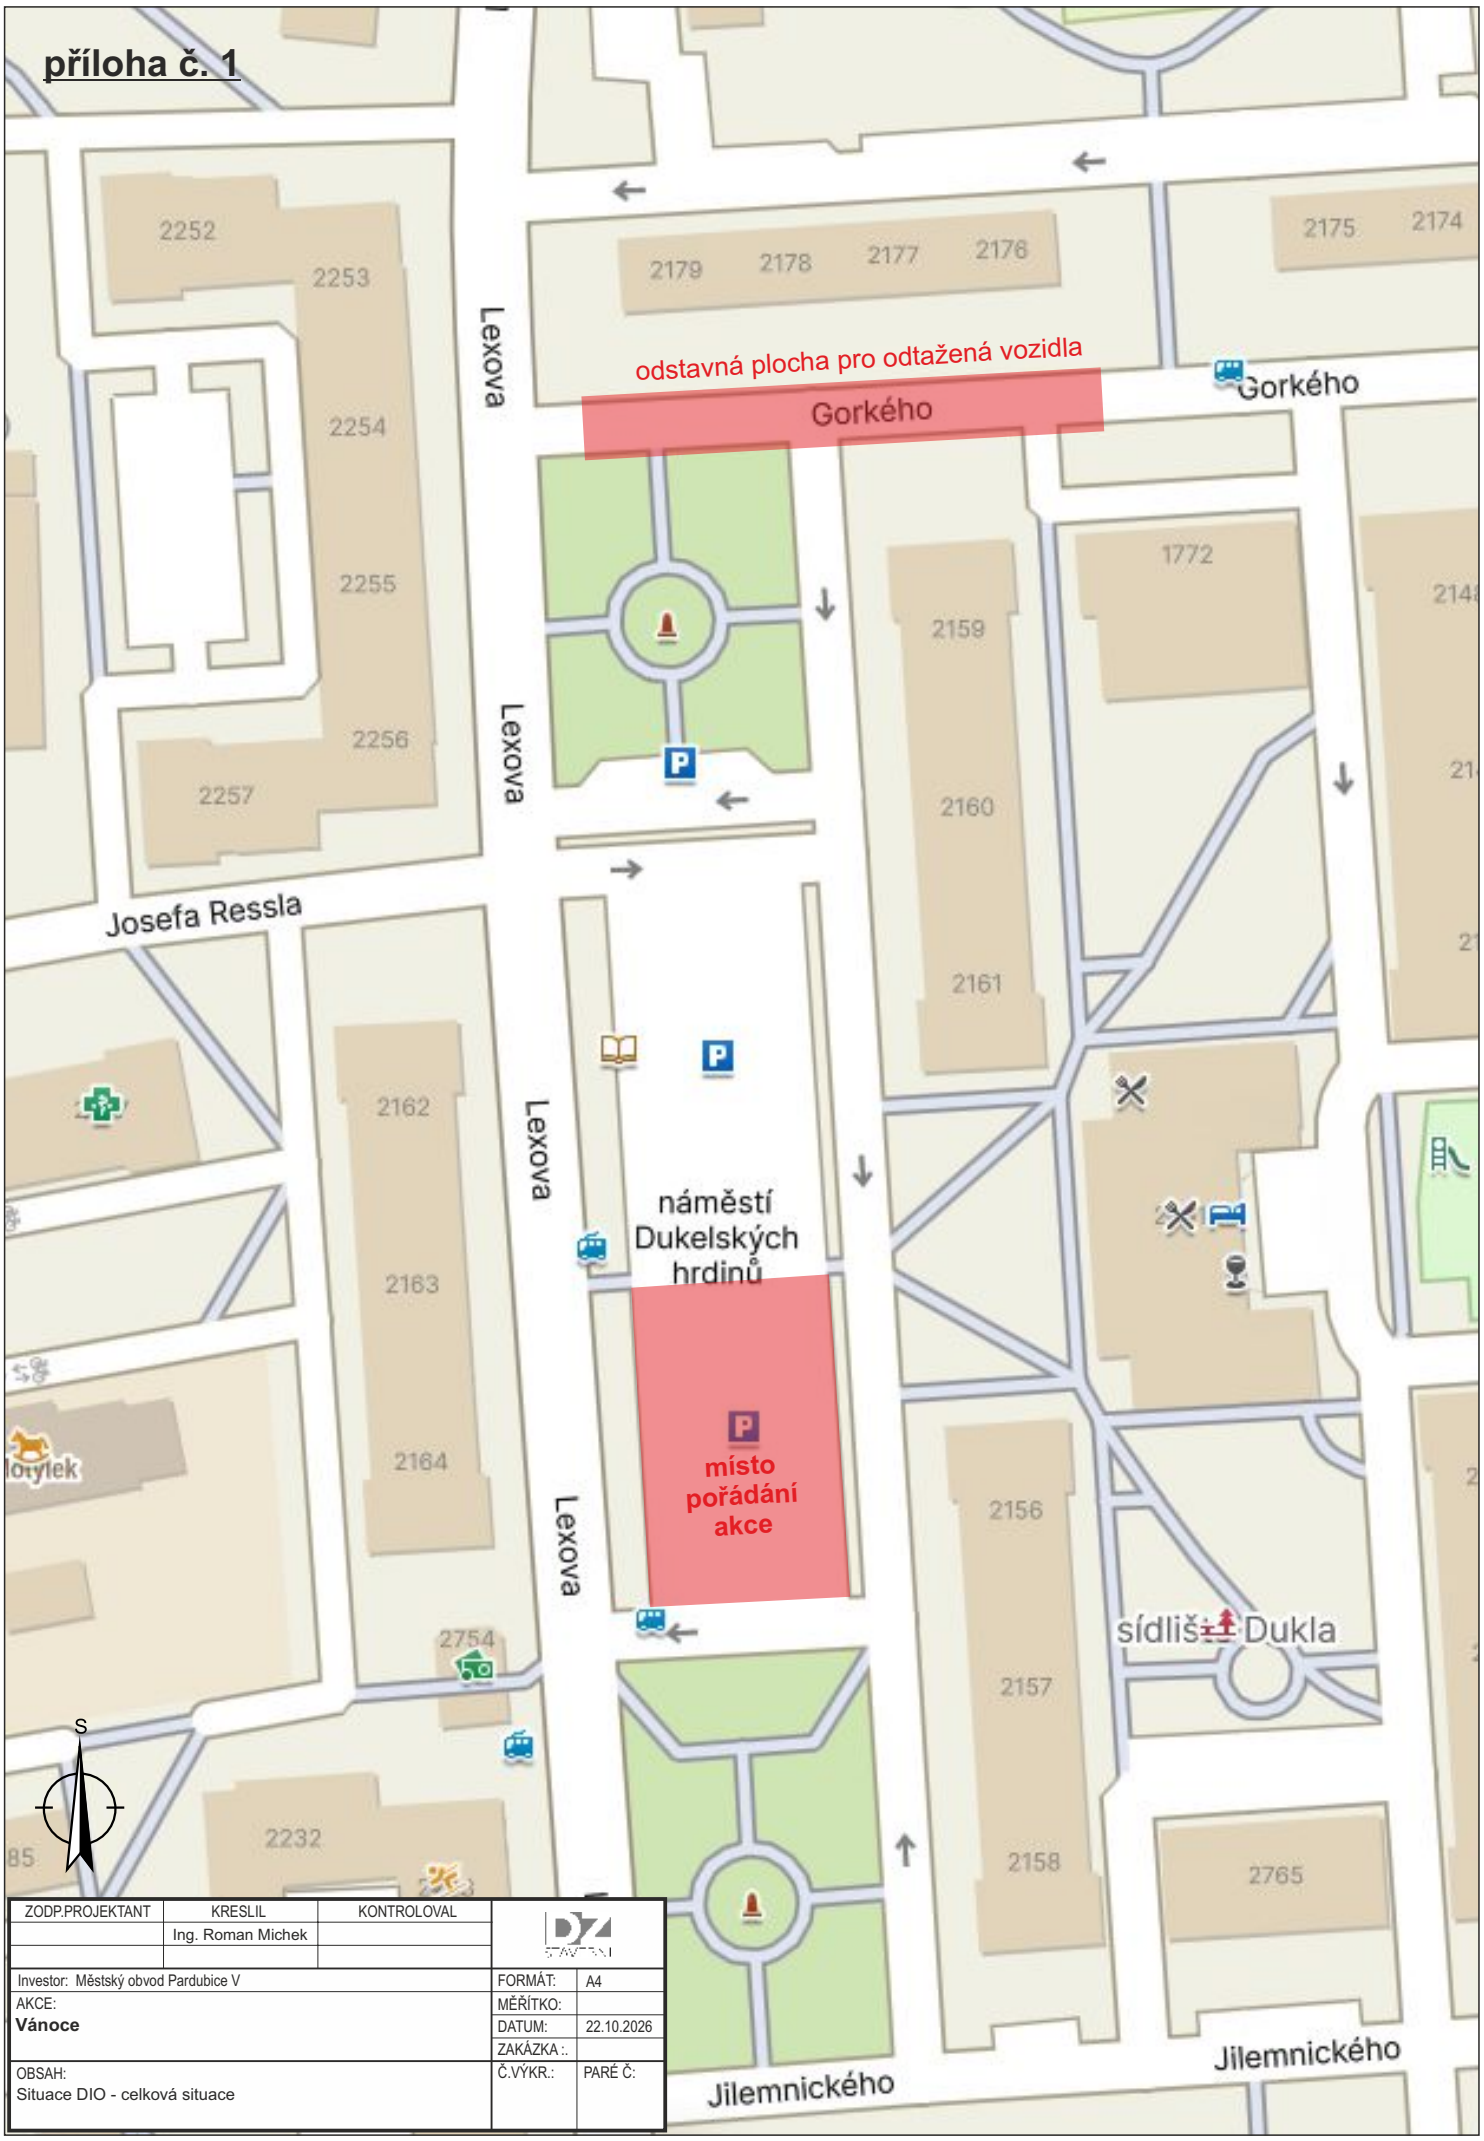

ZODP.PROJEKTANT	KRESLIL	KONTROLOVAL	
	Ing. Roman Michek		

Investor: Městský obvod Pardubice V	FORMÁT:	A4
AKCE: **Vánoce**	MĚŘÍTKO:	
	DATUM:	22.10.2026
	ZAKÁZKA :.	
OBSAH: Situace DIO - celková situace	Č.VÝKR.:	PARÉ Č:


příloha č. 2

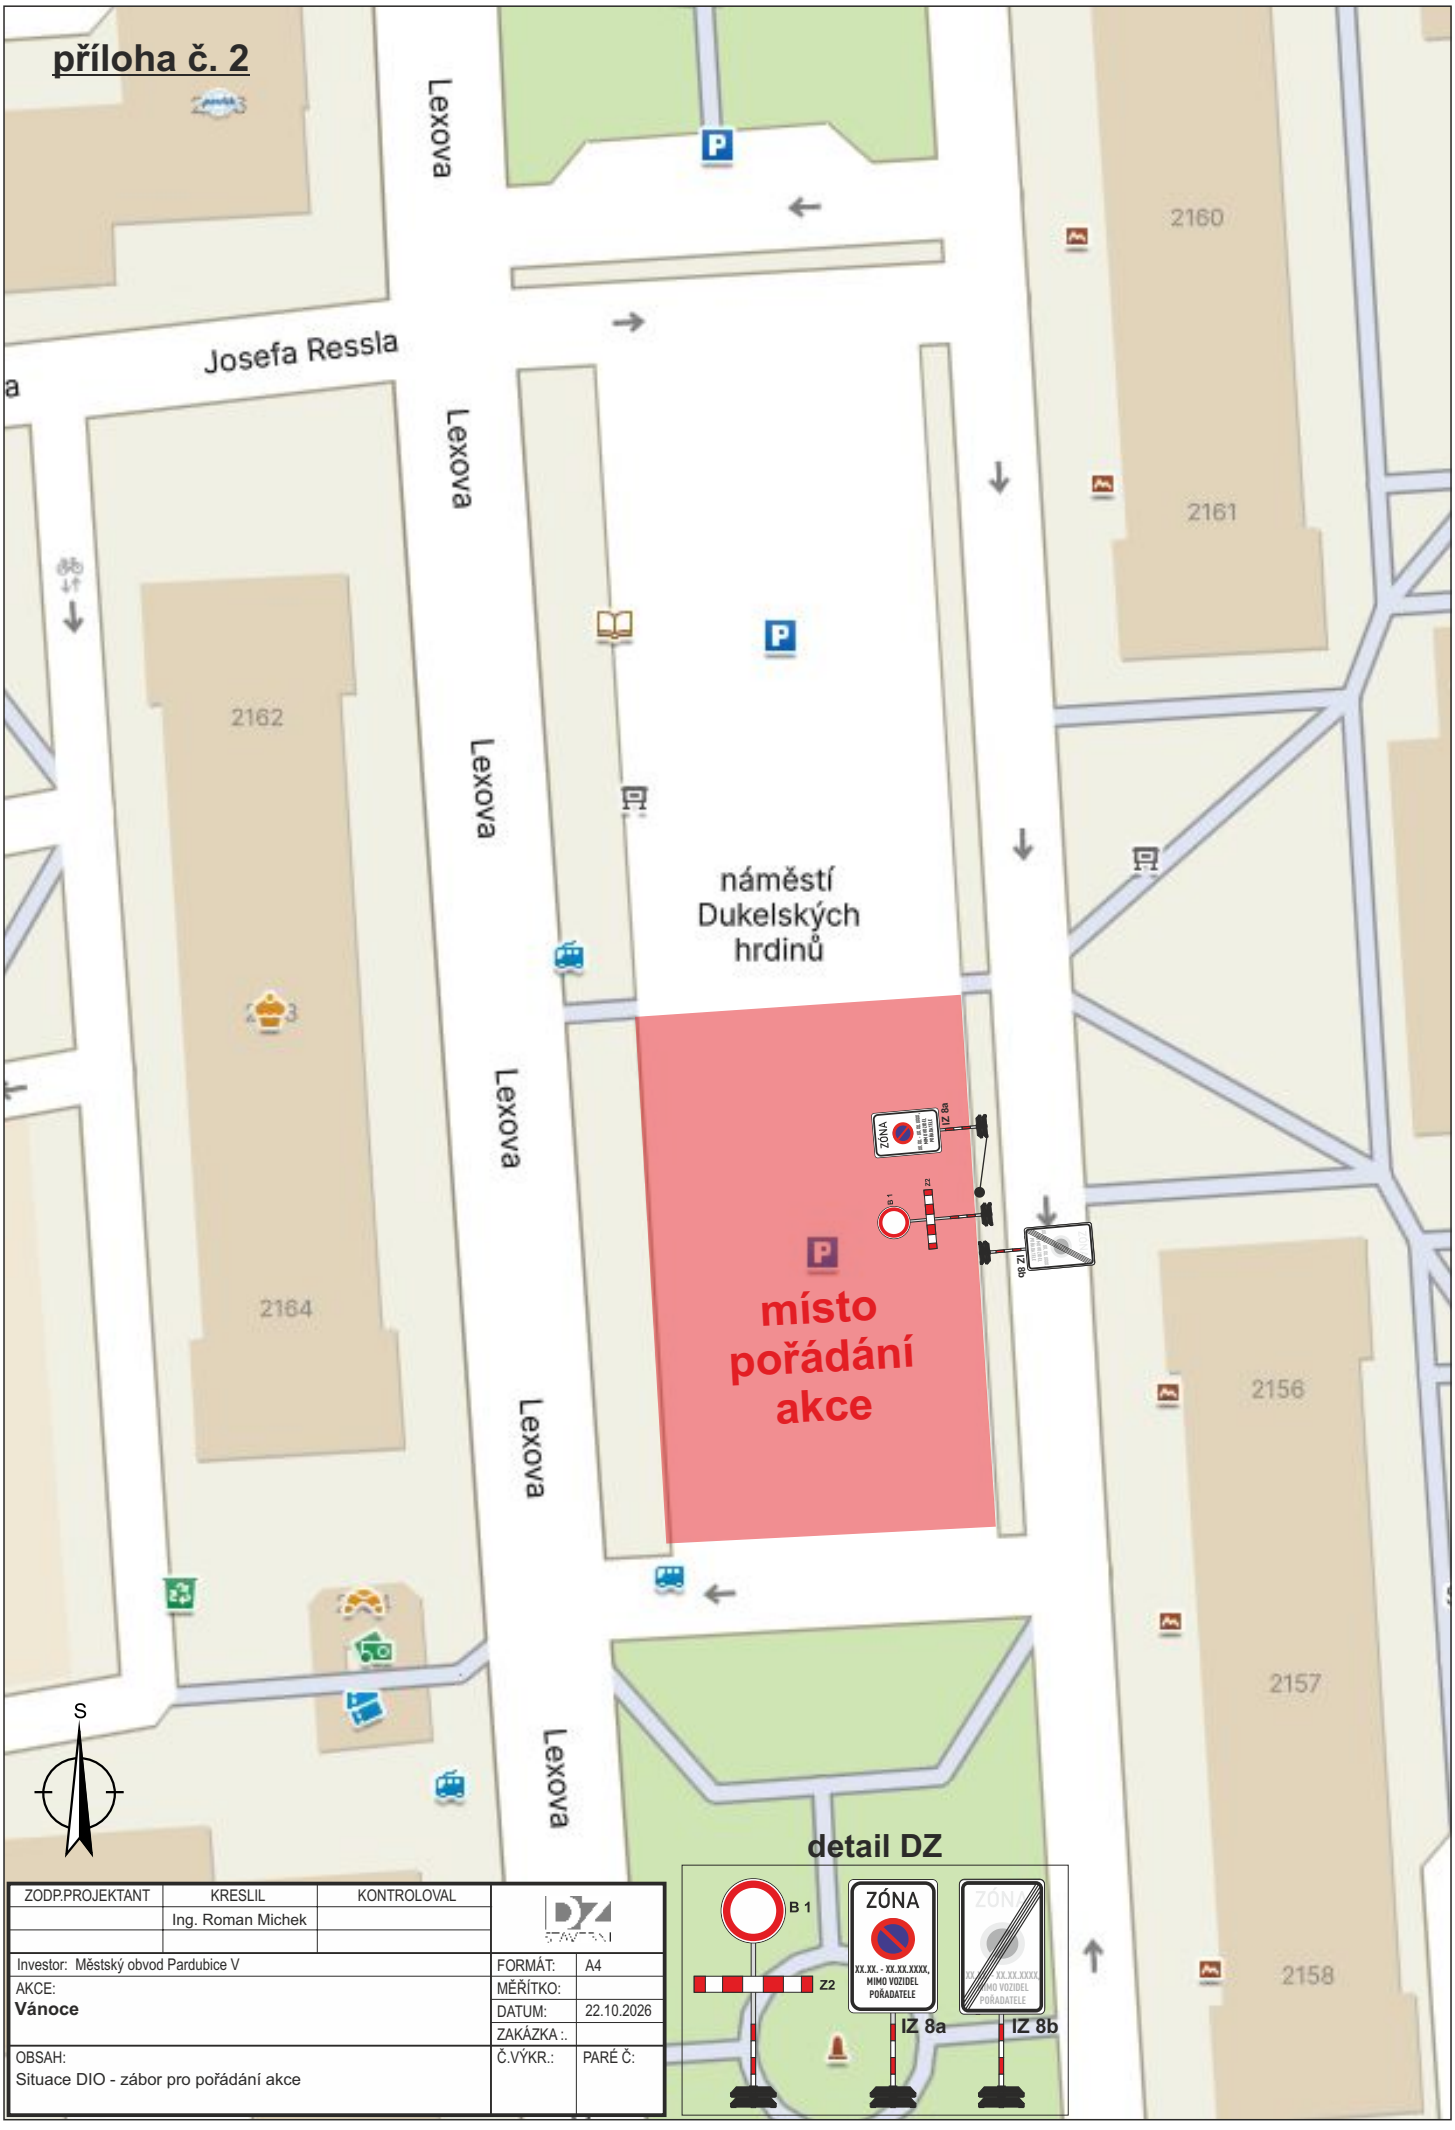

ZODP.PROJEKTANT	KRESLIL	KONTROLOVAL	
	Ing. Roman Michek		

Investor: Městský obvod Pardubice V	FORMÁT:	A4
AKCE: **Vánoce**	MĚŘÍTKO:	
	DATUM:	22.10.2026
	ZAKÁZKA :.	
OBSAH: Situace DIO - zábor pro pořádání akce	Č.VÝKR.:	PARÉ Č:

příloha č. 3

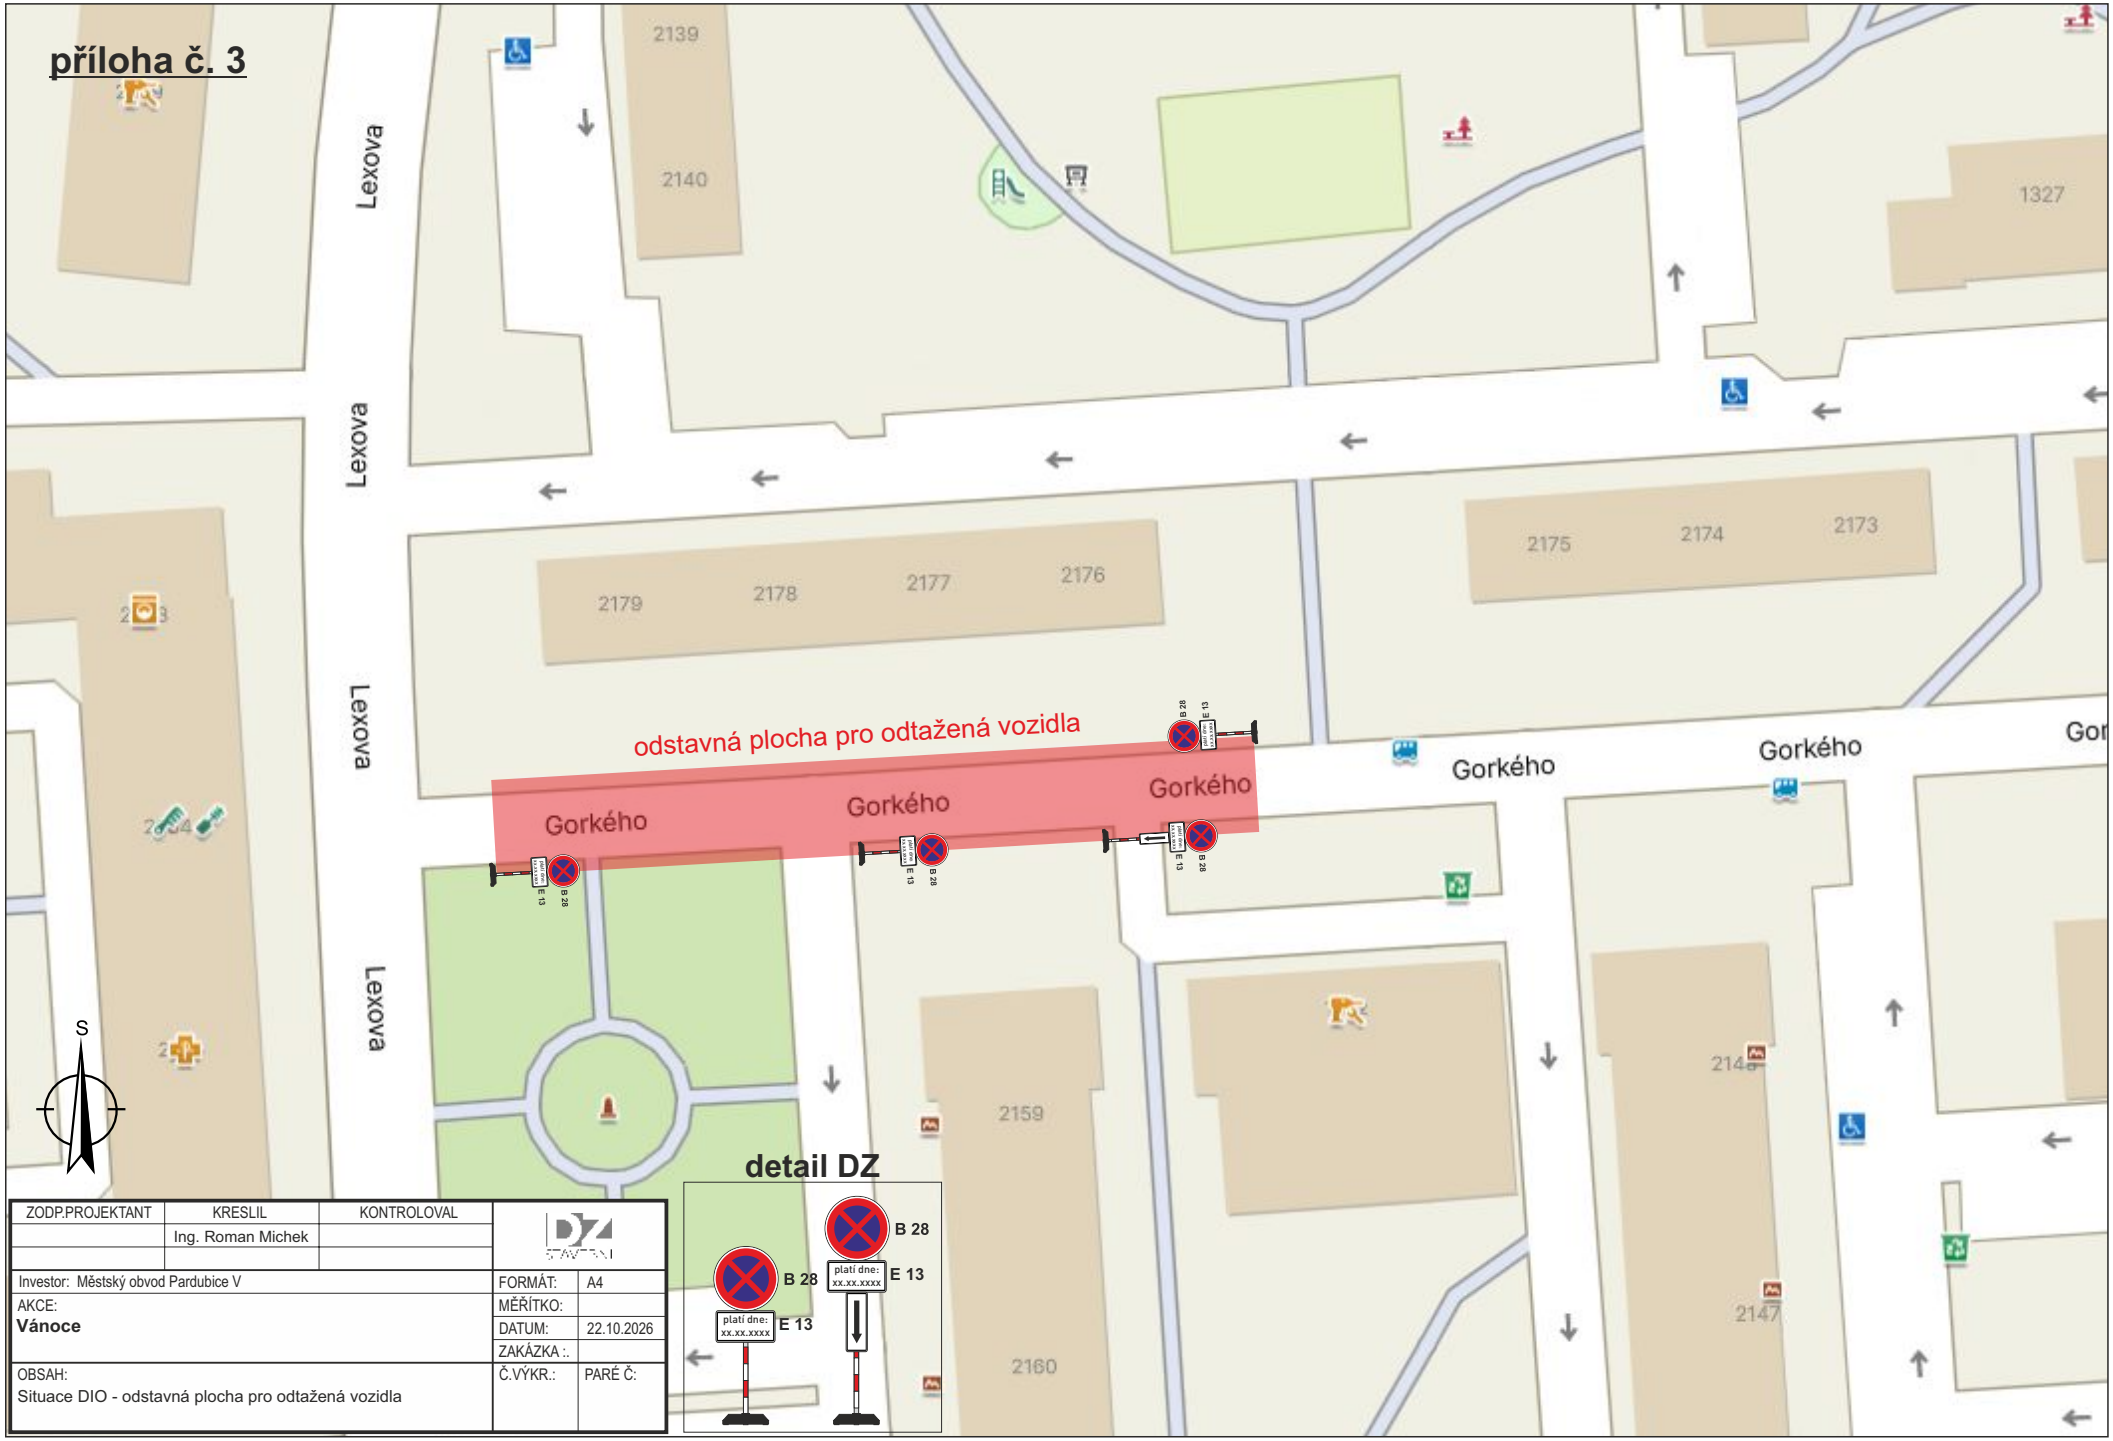

ZODP.PROJEKTANT	KRESLIL	KONTROLOVAL	
	Ing. Roman Michek		
Investor: Městský obvod Pardubice V			FORMÁT: A4
AKCE: **Vánoce**			MĚŘÍTKO:
			DATUM: 22.10.2026
			ZAKÁZKA :.
OBSAH: Situace DIO - odstavná plocha pro odtažená vozidla			Č.VÝKR.: PARÉ Č: