


III/34031 MIKULOVICE - rekonstrukce silnice

termín : 4.8.2025 - 7.12.2025 - prodloužení termínu do 21.12.2025

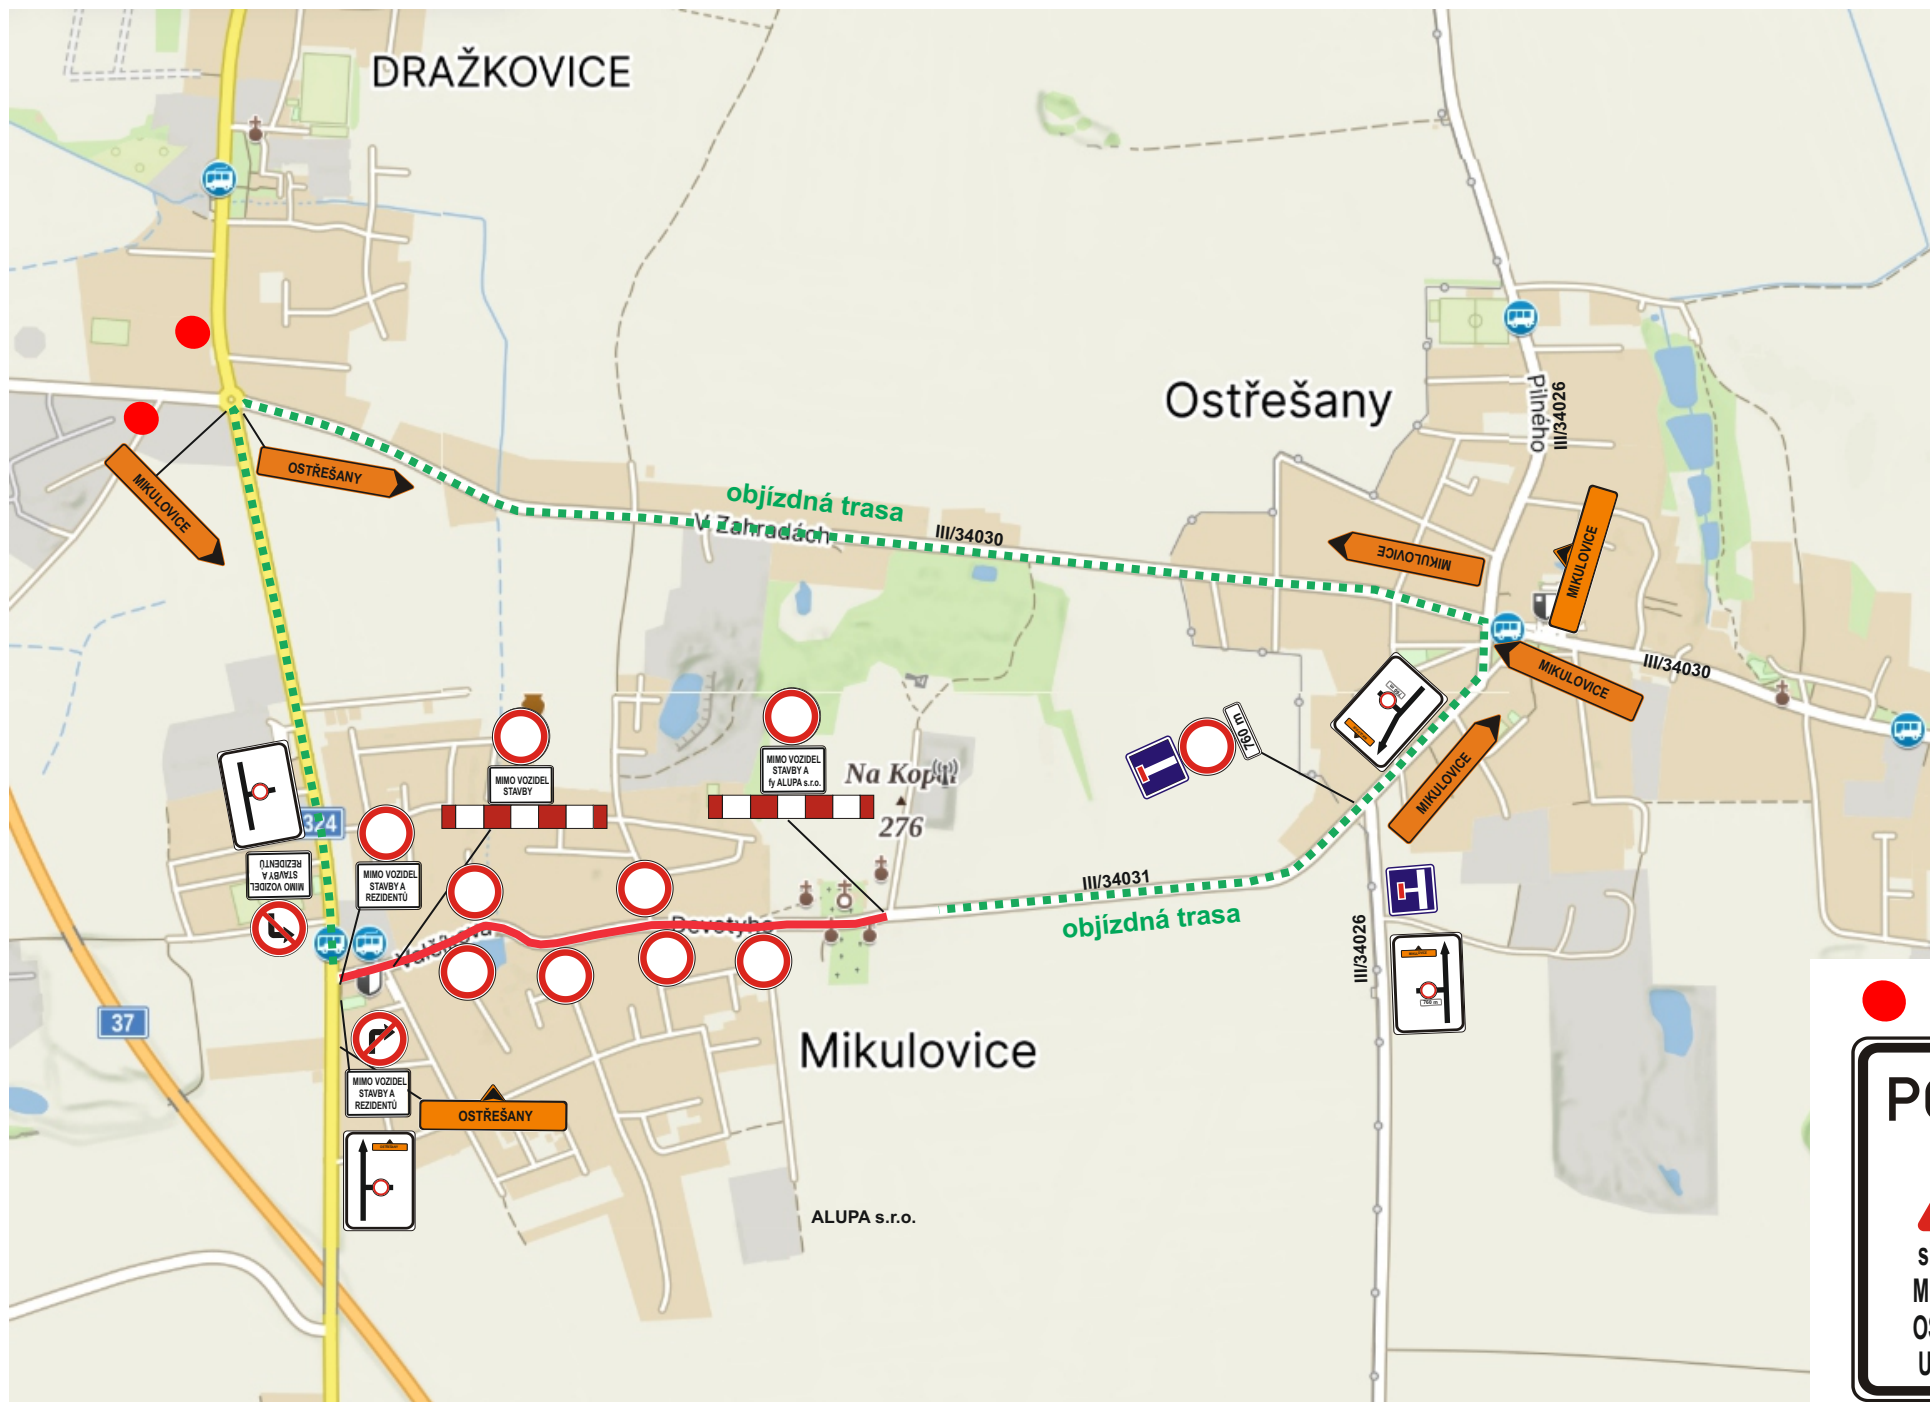

OSAZENÍ DZ V MÍSTĚ UZAVÍRKY, KDE BUDE PROVOZ I JINÝCH VOZIDEL, NEŽ STAVBY

