


# Širší vztahy M 1:5000

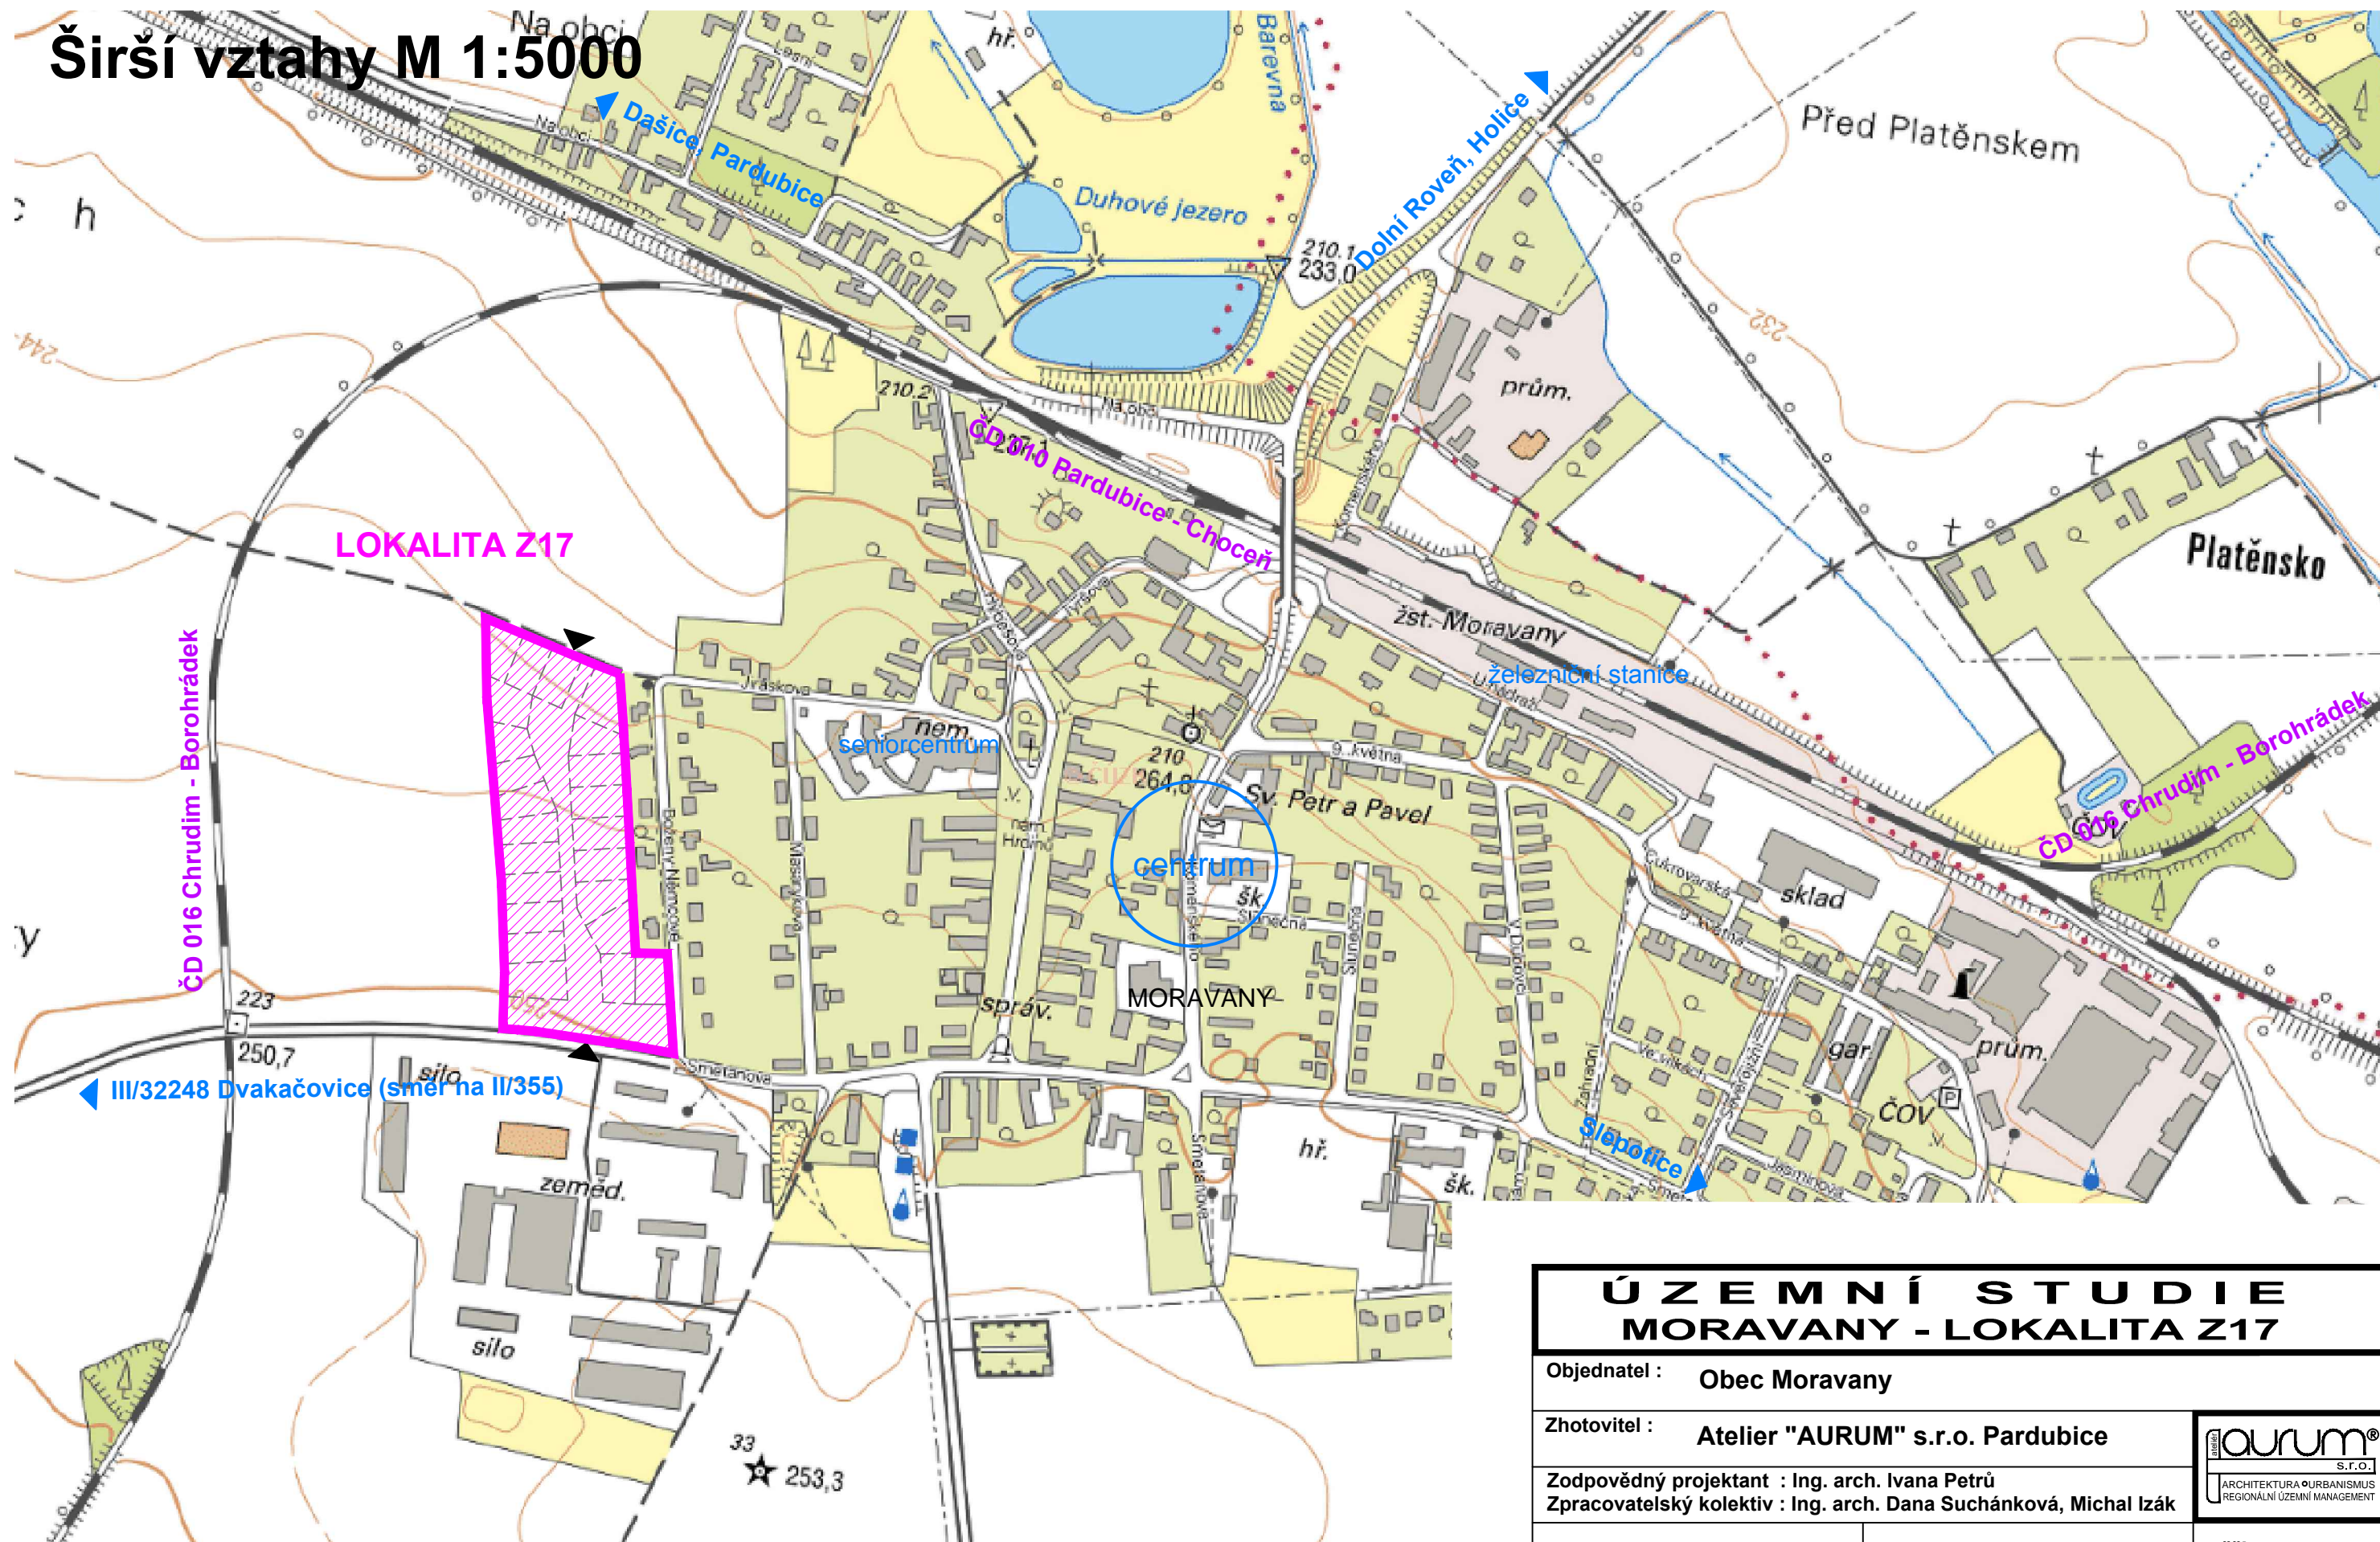

## ÚZEMNÍ STUDIE MORAVANY - LOKALITA Z17

Objednatel : Obec Moravany

Zhotovitel : Atelier "AURUM" s.r.o. Pardubice

Zodpovědný projektant : Ing. arch. Ivana Petřů  
Zpracovatelský kolektiv : Ing. arch. Dana Suchánková, Michal Izák

zakázka: 15/15

datum : 09/2015

měřítko : 1 : 5000

Širší vztahy

příl. č.: **B1**

