



NÁVRH DIO

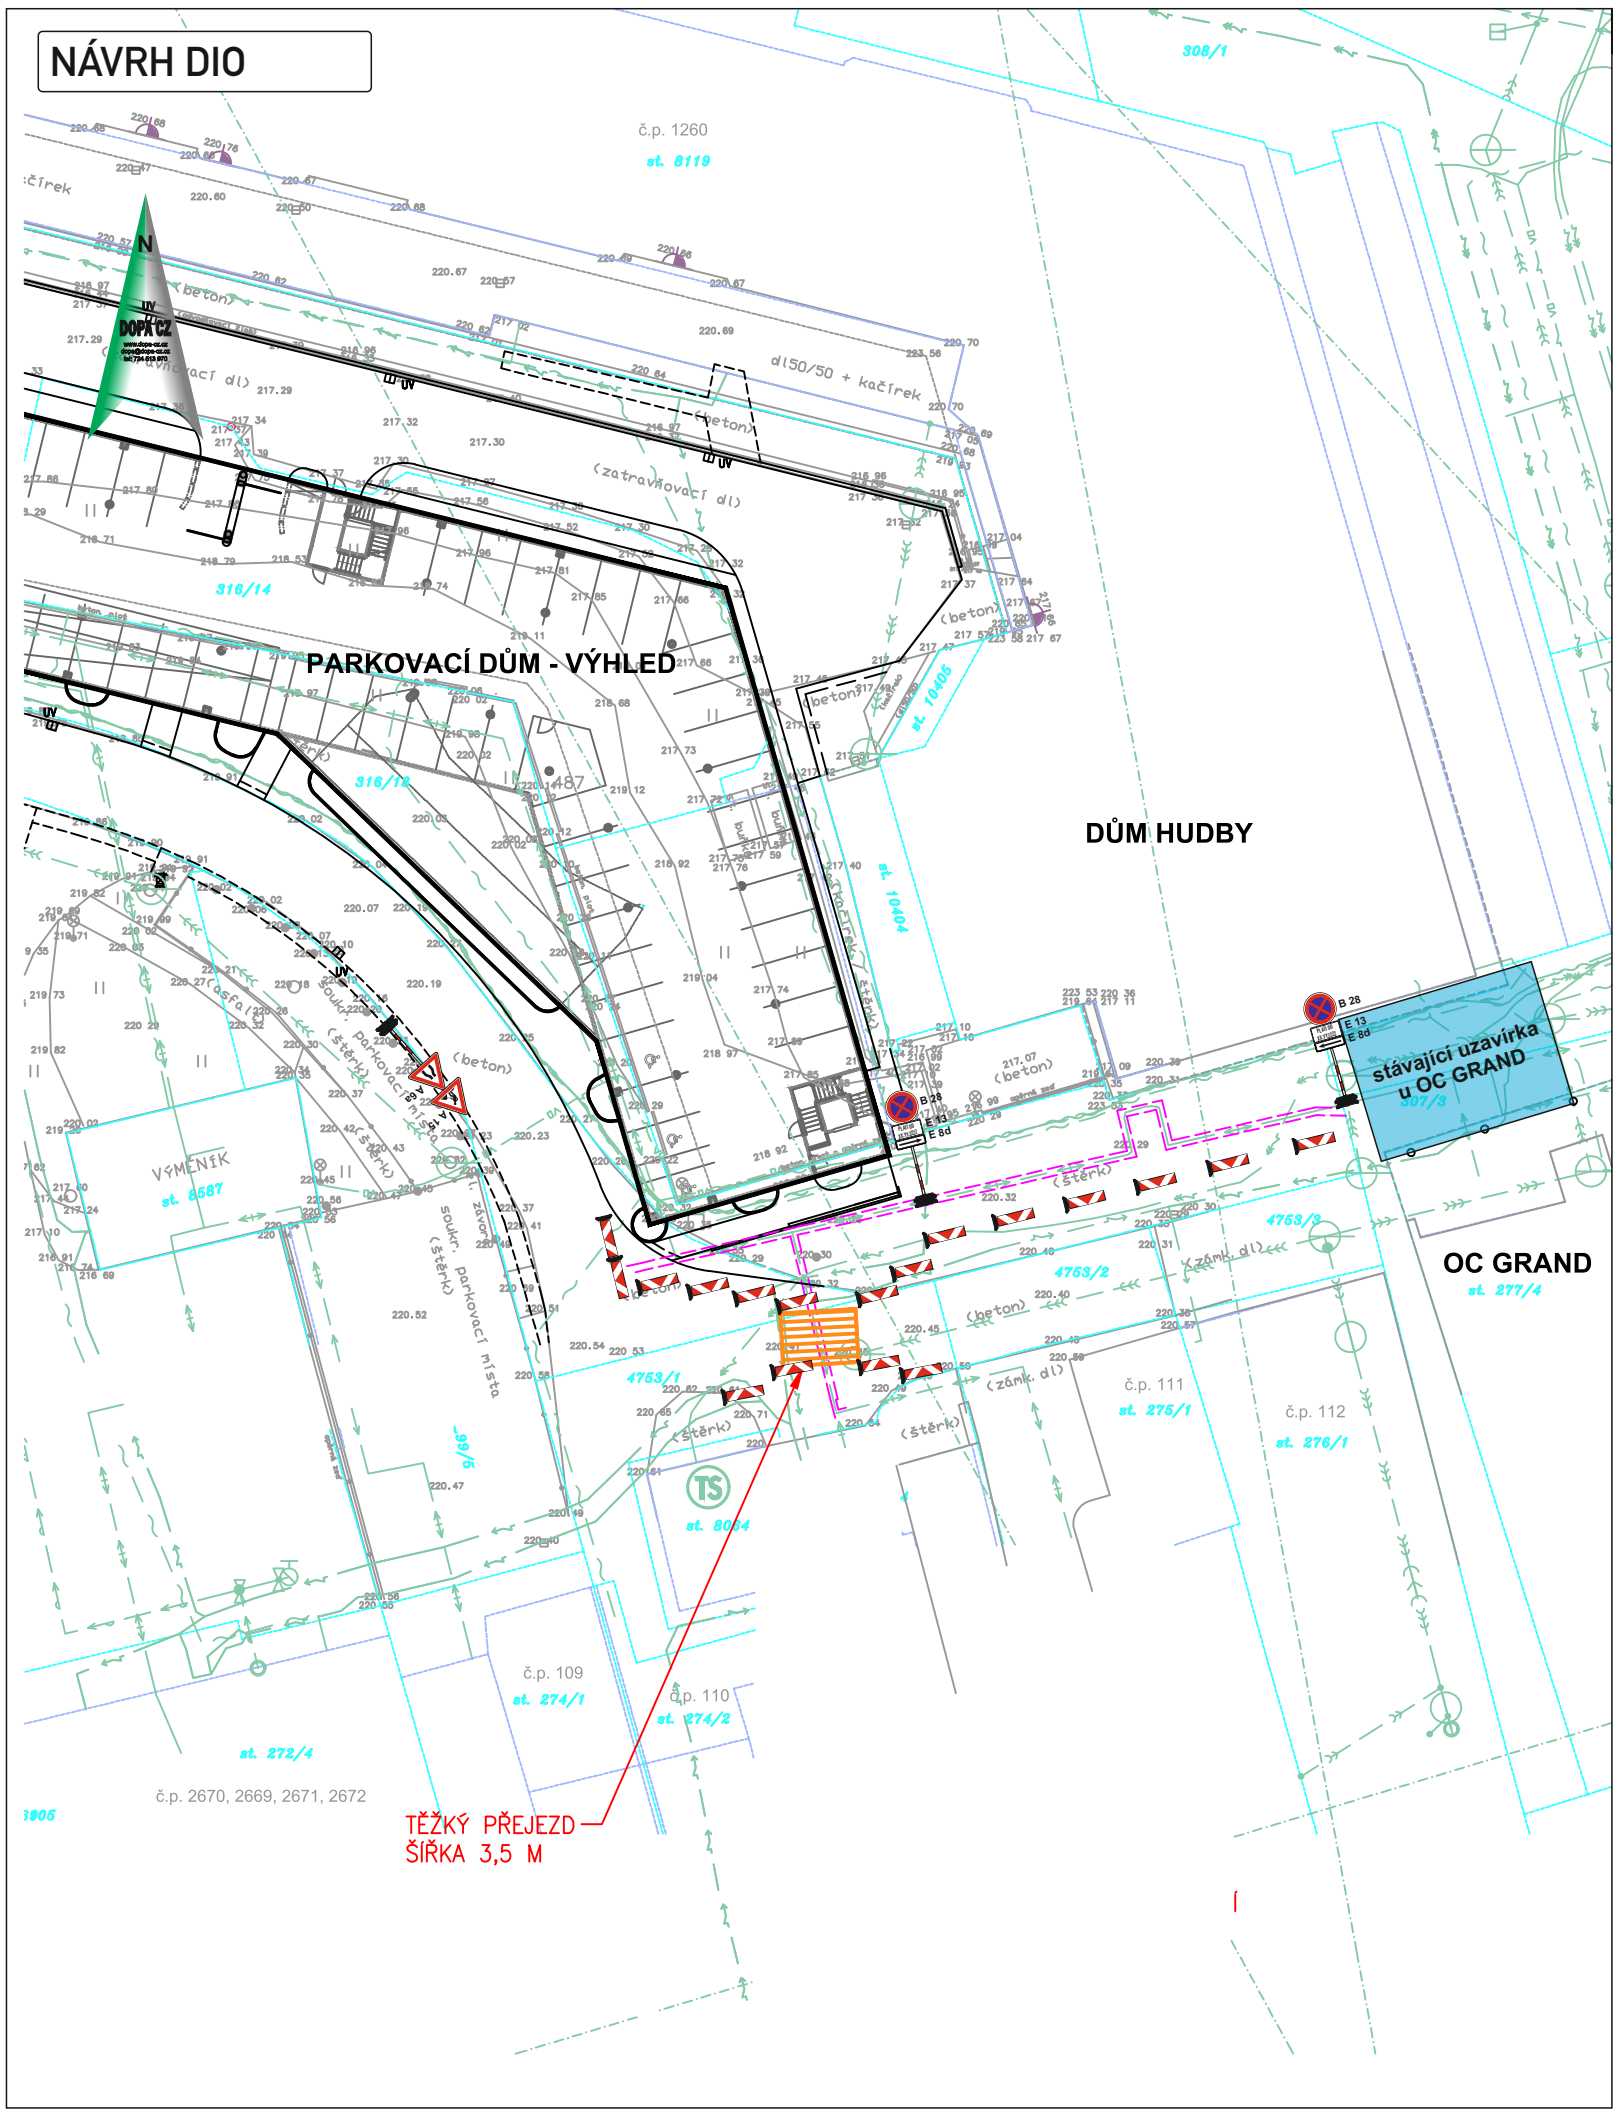

TĚŽKÝ PŘEJEZD
ŠÍŘKA 3,5 M


ZÁBOR V KATASTRÁLNÍ MAPĚ

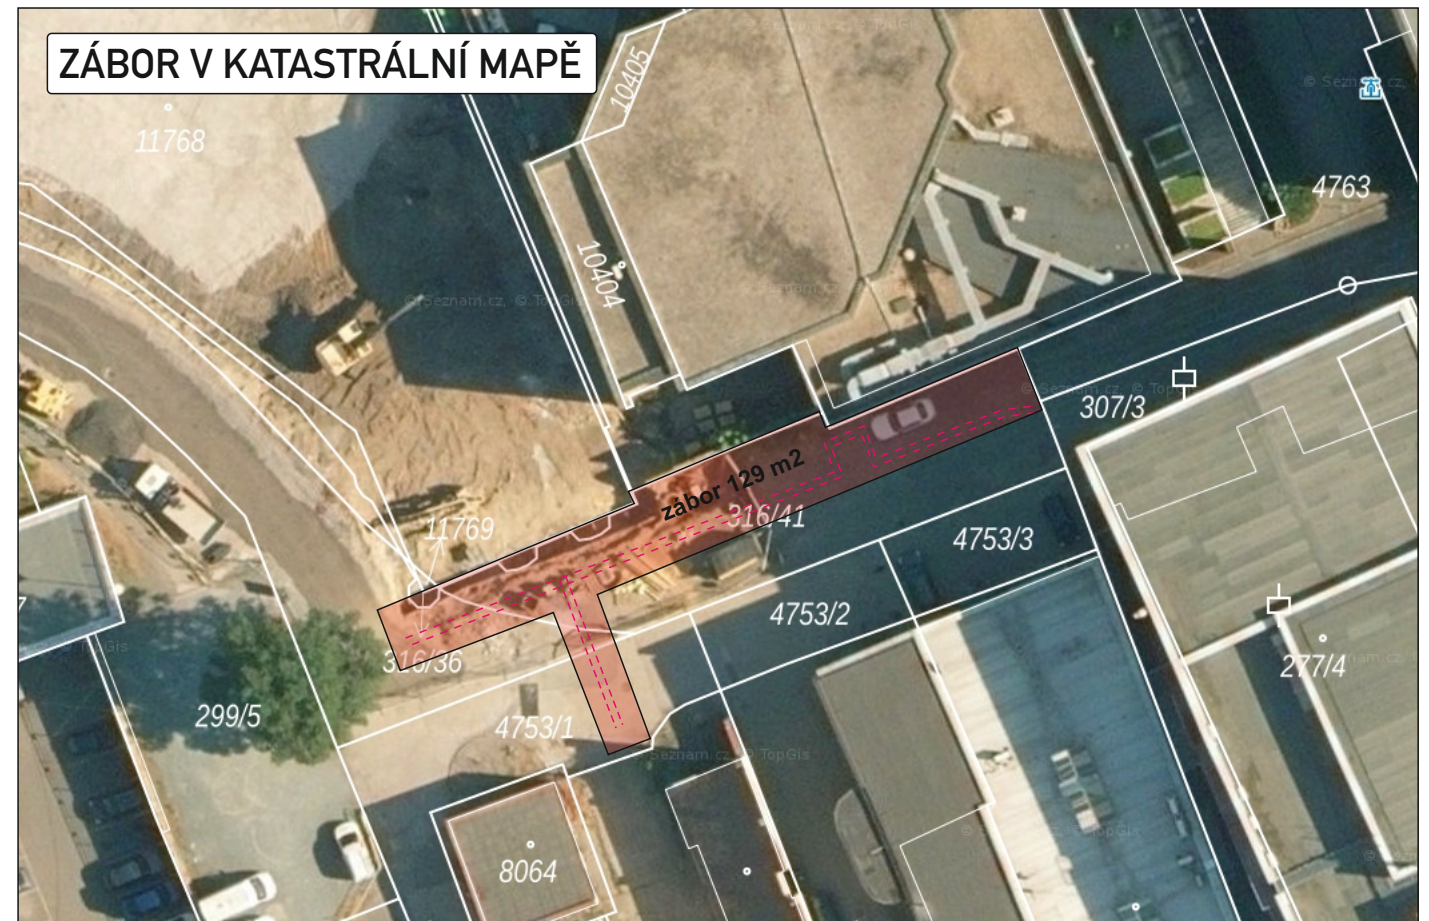

Legenda:

- uzavřený úsek komunikace (záběr pozemku)
- trasa horkovodu

DETAIL DZ

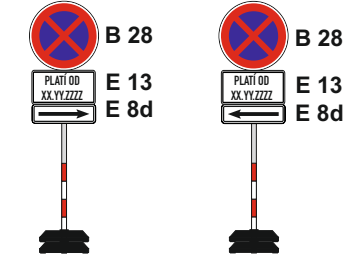

Poznámka: umístit 7 dnů před zahájením prací, s konkrétním datem

KRESLIL:	Ing. Martin Žalud			DOPA CZ www.dopa-cz.cz dopa@dopa-cz.cz tel: 724 513 970	
ZPRACOVAL:	Ing. Martin Žalud				
TECH. KONTROLA:	Ing. Martin Žalud				
ZODPOV. PROJEKTANT:	Ing. Martin Žalud				
HLAVNÍ PROJEKTANT:	Ing. Martin Žalud				
KRAJ: PARDUBICKÝ	OKRES: PARDUBICE	OBEC: PARDUBICE	STUPEŇ:	REALIZAČNÍ	
INVESTOR: EOP DISTRIBUCE a.s.			ZAKÁZKA ČÍSLO:	D 25044	
AKCE:	PARDUBICE, PS B005 - REKONSTRUKCE SEKUNDÁRNÍHO POTRUBÍ U GRANDU			ARCHIVNÍ ČÍSLO:	
OBJEKT: PŘECHODNÉ DOPRAVNÍ ZNAČENÍ			DATUM:	04/2025	
OBSAH:	DOPRAVNÍ OMEZENÍ			FORMÁT:	A3
			MĚŘÍTKO:	--	
			ČÍSLO SOUPRAVY:	A	
			ČÍSLO PŘÍLOHY:	1	