




NÁVRH DIO

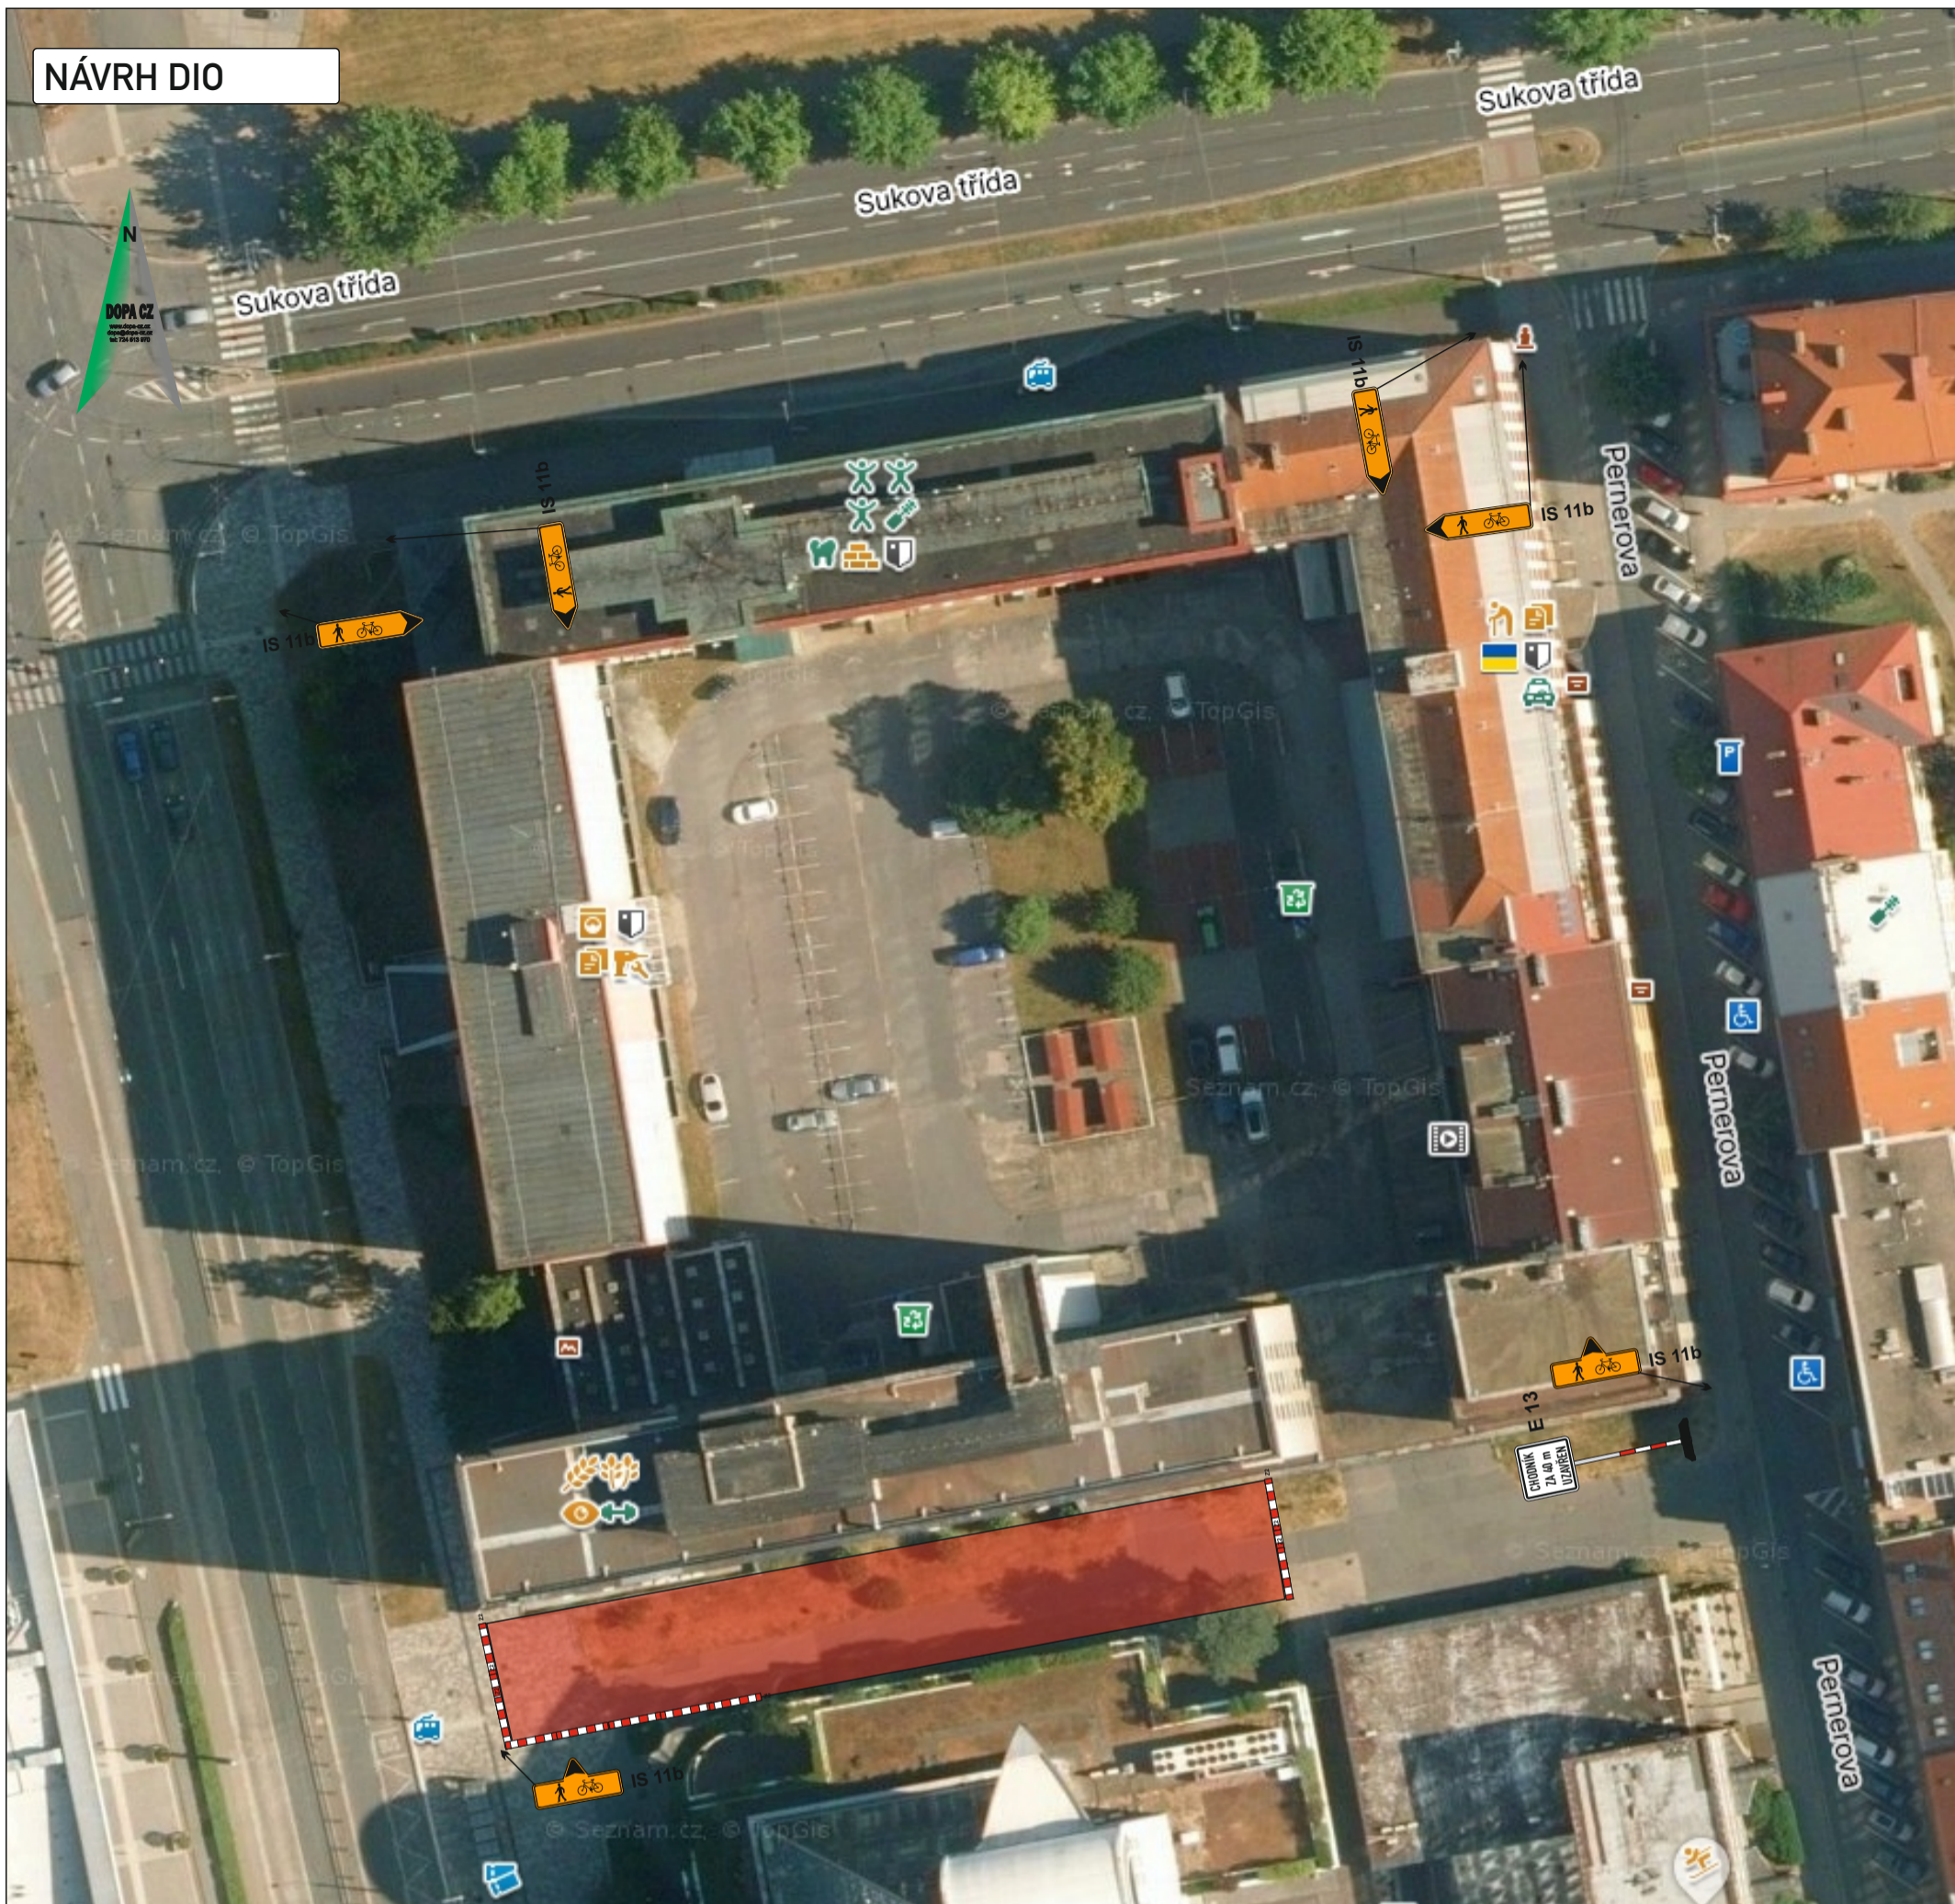

MÍSTO STAVBY

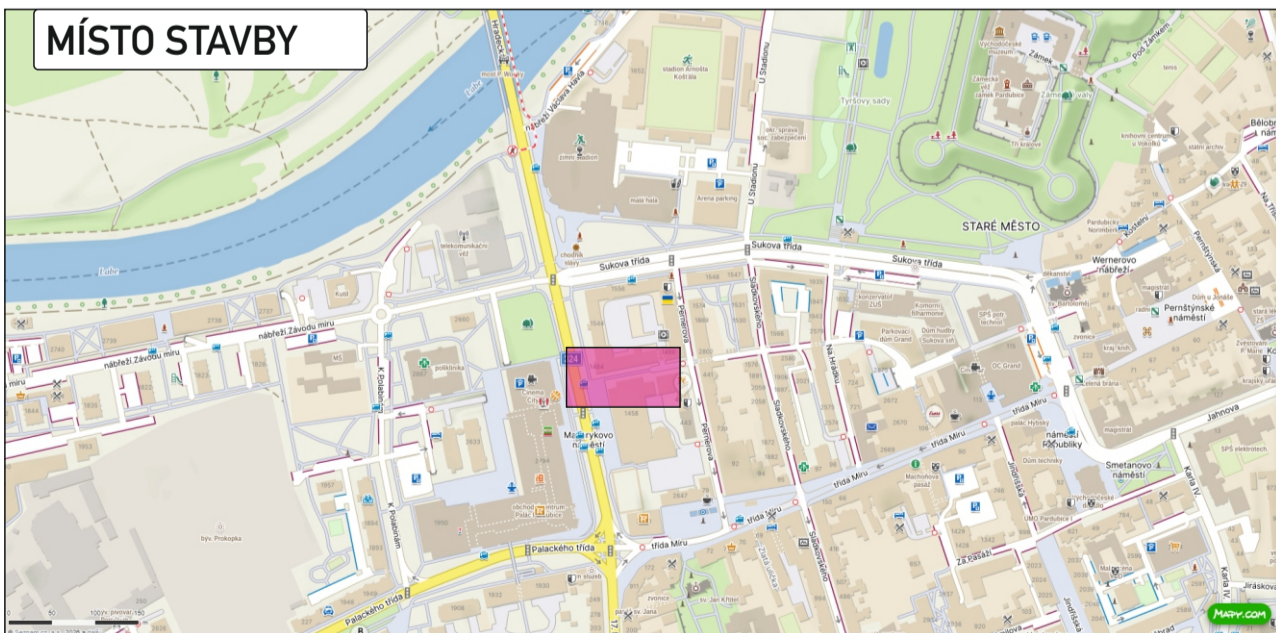

Legenda:


	- uzavřený úsek komunikace
---	----------------------------

Vyjádření účastníka řízení:

*souhlasíme - nesouhlasíme

.....
razítko, podpis

* nehodící se, škrtněte

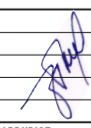KRESLIL:	Ing. Martin Žalud		DOPA CZ www.dopa-cz.cz dopa@dopa-cz.cz tel: 724 513 970
ZPRACOVAL:	Ing. Martin Žalud		
TECH. KONTROLA:	Ing. Martin Žalud		
ZODPOV. PROJEKTANT:	Ing. Martin Žalud		
HLAVNÍ PROJEKTANT:	Ing. Martin Žalud		
KRAJ: PARDUBICKÝ	OKRES: PARDUBICE	OBEC: PARDUBICE	STUPEŇ: REALIZAČNÍ
INVESTOR: EDP distribuce a.s.	AKCE: REKONSTRUKCE HV PŘÍPOJKY PS B047		ZAKÁZKA ČÍSLO: D 26046
OBJEKT: PŘECHODNÉ DOPRAVNÍ ZNAČENÍ	OBSAH: UZÁVÍRKA CHODNÍKU		DATUM: 05/2026
			ARCHIVNÍ ČÍSLO: A 3
			MĚŘÍTKO: ---
			ČÍSLO SOUPRAVY: A
			ČÍSLO PŘÍLOHY: 1

**Doložka podle § 69a odst. 4 zákona č. 499/2004 Sb. a § 24 odst. 3 vyhlášky č. 259/2012 Sb.
pro změnu datového formátu dokumentu v digitální podobě.**

Dokument na vstupu nebyl podepsán.

Název souboru, nad kterým proběhla změna datového formátu:

PCE - chodník T-String.pdf

Původní datový formát: **.PDF**

Subjekt, který změnu formátu dokumentu provedl:

Statutární město Pardubice - Městský obvod I

Datum vyhotovení ověřovací doložky: **15.05.2026**

Jméno a příjmení osoby, která změnu formátu dokumentu provedla:

Nikola Pošvová